



COMUNE DI GENOVA

Direzione Mobilità  
Settore Regolazione

ORDINANZA

ATTO N. ORM 617 DEL 17/07/2023

OGGETTO: **VIA SAN BARTOLOMEO DEL FOSSATO  
REGOLAMENTAZIONE DELLA CIRCOLAZIONE STRADALE MEDIANTE  
ISTITUZIONE DI OBBLIGHI E LIMITAZIONI AL TRANSITO PER  
DELIMITAZIONE DI AREA DI CANTIERE**

IL DIRIGENTE

**Premesso** che la società Edil San Felice s.p.a. in data 13.06.2023 ha presentato istanza PG 2023/263052 con la quale ha richiesto l'emissione del provvedimento di modifica in un tratto della Via San Bartolomeo del Fossato nel territorio del Municipio II nell'ambito dei lavori di ripristino cordoli e barriere di sicurezza al cavalcavia autostradale;

**Vista** la comunicazione pervenuta via mail in data 13 Luglio 2023 relativa alla data di inizio e fine lavori;

**Atteso** che l'esecuzione dei lavori in esame comporterà, per la tipologia d'intervento, la chiusura in modo alternato delle carreggiate sotto il fornice autostradale e la chiusura al transito pedonale del marciapiede lato levante;

**Valutato** che, per la situazione sopra descritta, appare opportuno provvedere all'adozione di misure a carattere provvisorio, idonee a tutelare l'incolumità pubblica e la sicurezza delle lavorazioni;

**Ritenuto** opportuno istituire la limitazione temporanea della velocità massima a 30 km/h per tutte le categorie di veicoli, in sostituzione del limite di velocità esistente, ai sensi di quanto previsto dall'art. 142 comma 2 del vigente Codice della Strada, al fine di garantire condizioni di sicurezza della circolazione veicolare e pedonale, nonché di salvaguardare la pubblica e privata incolumità;

**Visto** il Piano di segnalamento temporaneo presentato dall'impresa esecutrice e delle fasi di lavorazioni in questo rappresentate;

c\_d969.Comune di Genova - Rep. ORM 17/07/2023.0000617.I



## Visti inoltre

- le valutazioni viabilistiche di polizia stradale ai sensi della D.D.117.0.0.5/2013;
- gli artt. 5, 6 e 7 del Decreto Legislativo 30.4.92 n. 285 “Nuovo Codice della Strada”;
- L’art. 107 del Decreto Legislativo 18.08.2000 n. 267 “Testo Unico delle leggi sull’ordinamento degli Enti Locali”;
- L’art. 51 comma 10 dello Statuto del Comune di Genova, approvato con Deliberazione di Consiglio Comunale n. 4 del 16.02.2010;
- il Decreto del Ministero delle infrastrutture e dei trasporti 10 luglio 2002;
- il Decreto del Ministero del lavoro e delle politiche sociali di concerto con il Ministero della salute ed il Ministero delle infrastrutture e trasporti 22 gennaio 2019;

## ORDINA

Dal giorno **17/07/2023** al giorno **31/08/2023**, in Via San Bartolomeo del Fossato, tratto compreso tra il civ.6 ed il civ. 11 sono istituiti i seguenti provvedimenti:

- Divieto di sosta e di fermata con la sanzione accessoria della rimozione dei veicoli degli inadempienti, ad eccezione dei mezzi afferenti alle lavorazioni;
- Divieto di transito pedonale sul marciapiede lato levante;
- Istituzione del limite di velocità massima di 30 km/h.
- Divieto di circolazione veicolare, a seconda delle fasi delle lavorazioni, in uno dei due fornici con istituzione del senso unico alternato regolato da movieri nel fornice libero nella fascia oraria compresa tra le ore 08.00 e le ore 18.00.

Sono ottemperate tutte le prescrizioni disposte dalla Polizia Locale, la quale potrà adottare ulteriori misure di regolazione stradale ritenute necessarie.

## MANDA

All’impresa esecutrice rendere noto al pubblico mediante l’installazione della prescritta segnaletica stradale, come dettagliata nel piano di segnalamento allegato, nei tempi e modi previsti dalla vigente normativa, con particolare riferimento alle disposizioni contenute nel Decreto del Ministero delle Infrastrutture e dei Trasporti del 10.07.2002.

alla Direzione Corpo di Polizia Locale per la verifica della corretta applicazione della presente ordinanza.

IL DIRIGENTE  
Firmato digitalmente  
Varno Maccari

*Avverso il presente provvedimento può essere opposto ricorso entro sessanta giorni, dalla data di pubblicazione all’albo pretorio, al Tribunale Amministrativo Regionale della Liguria nei termini e modi previsti dall’art. 2 e seguenti della L.1034/1971 e s.m. e i. , ovvero entro centoventi giorni dalla data di pubblicazione al Presidente della Repubblica nei termini e modi previsti dall’art. 8 e seguenti del D.P.R. 1199/1971.*




**RIFERIMENTO: AUTOSTRADA A7 GENOVA-SERRAVALLE**

Lavori di riqualifica barriere di sicurezza bordo ponte da progr. km 133+442 a progr. km 133+600 carr. nord e sud margini DX/SX - GENOVA OVEST  
Cod. App. n. 0184/A07 - CIG 74930650DA

IMPRESA: A.T.I. EDIL SAN FELICE S.P.A. - AVR S.P.A. CONTRATTO D'APPALTO DEL 14.09.2021

**OGGETTO: PIANO DI SEGNALAMENTO - SENSO UNICO ALTERNATO CHIUSURA CORSIA DIREZIONE NORD - PER LE LAVORAZIONI DI MONTAGGIO PONTEGGIO E POSIZIONAMENTO RITEGNI.**

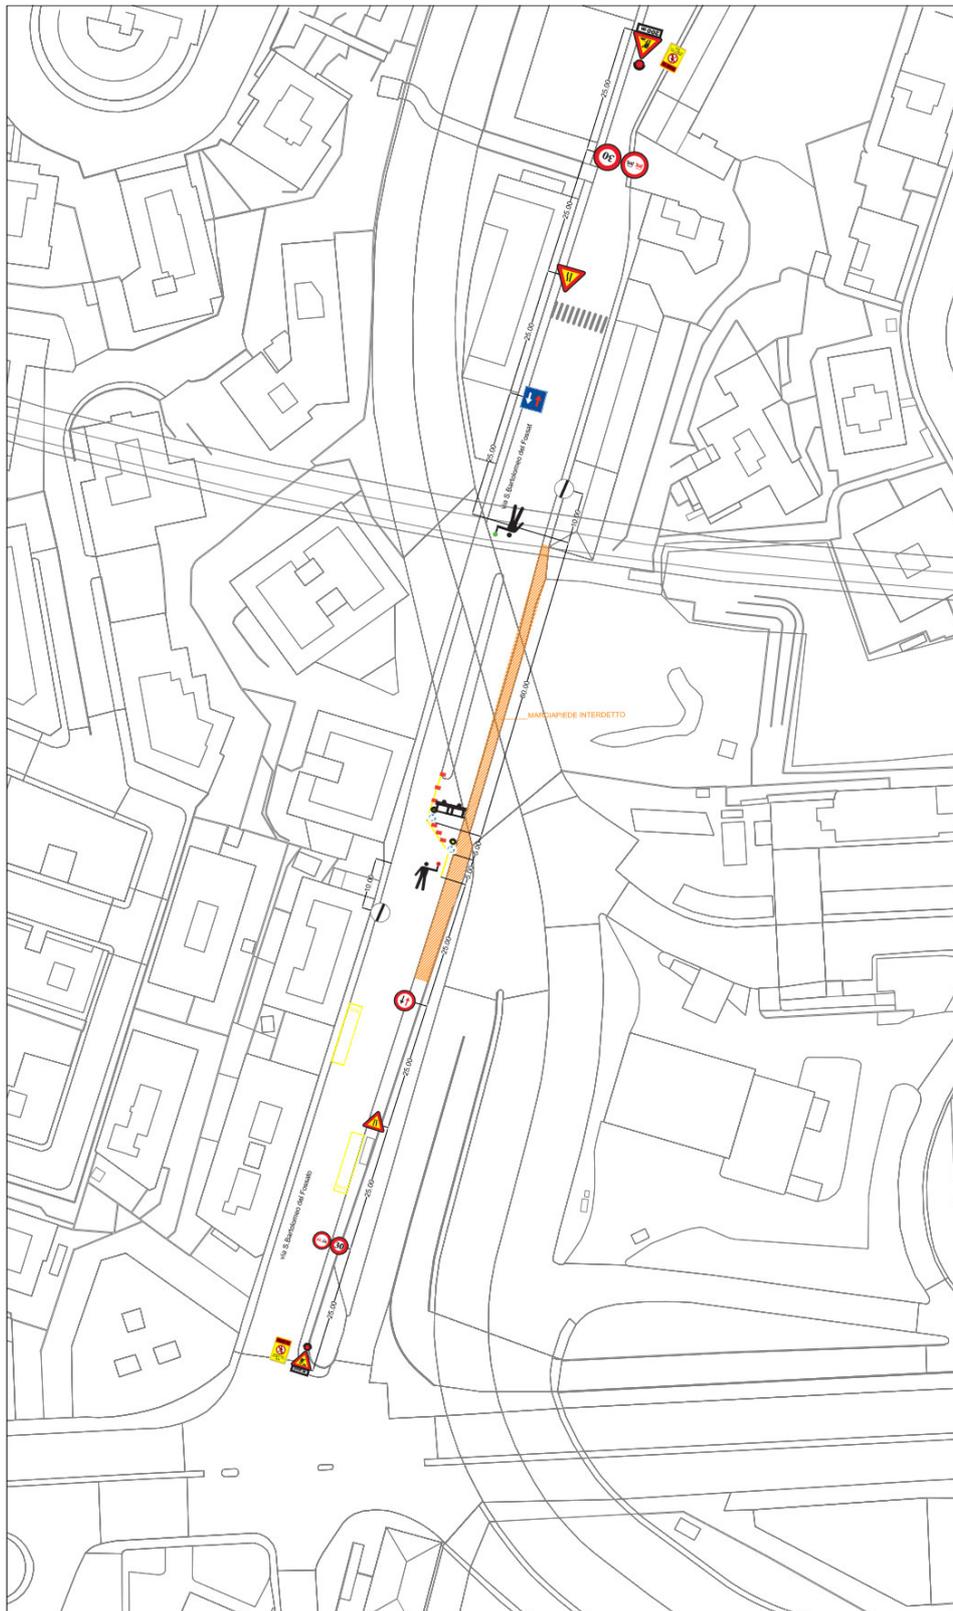


**RIFERIMENTO: AUTOSTRADA A7 GENOVA-SERRAVALLE**

Lavori di riqualifica barriere di sicurezza bordo ponte da progr. km 133+442 a progr. km 133+600 carr. nord e sud margini DX/SX - GENOVA OVEST

Cod. App. n. 0184/A07 - CIG 74930650DA

IMPRESA: A.T.I. EDIL SAN FELICE S.P.A. - AVR S.P.A. CONTRATTO D'APPALTO DEL 14.09.2021

**OGGETTO: PIANO DI SEGNALAMENTO - SENSO UNICO ALTERNATO CHIUSURA CORSIA DIREZIONE SUD - PER LE LAVORAZIONI DI MONTAGGIO PONTEGGIO E POSIZIONAMENTO RITEGNI.**

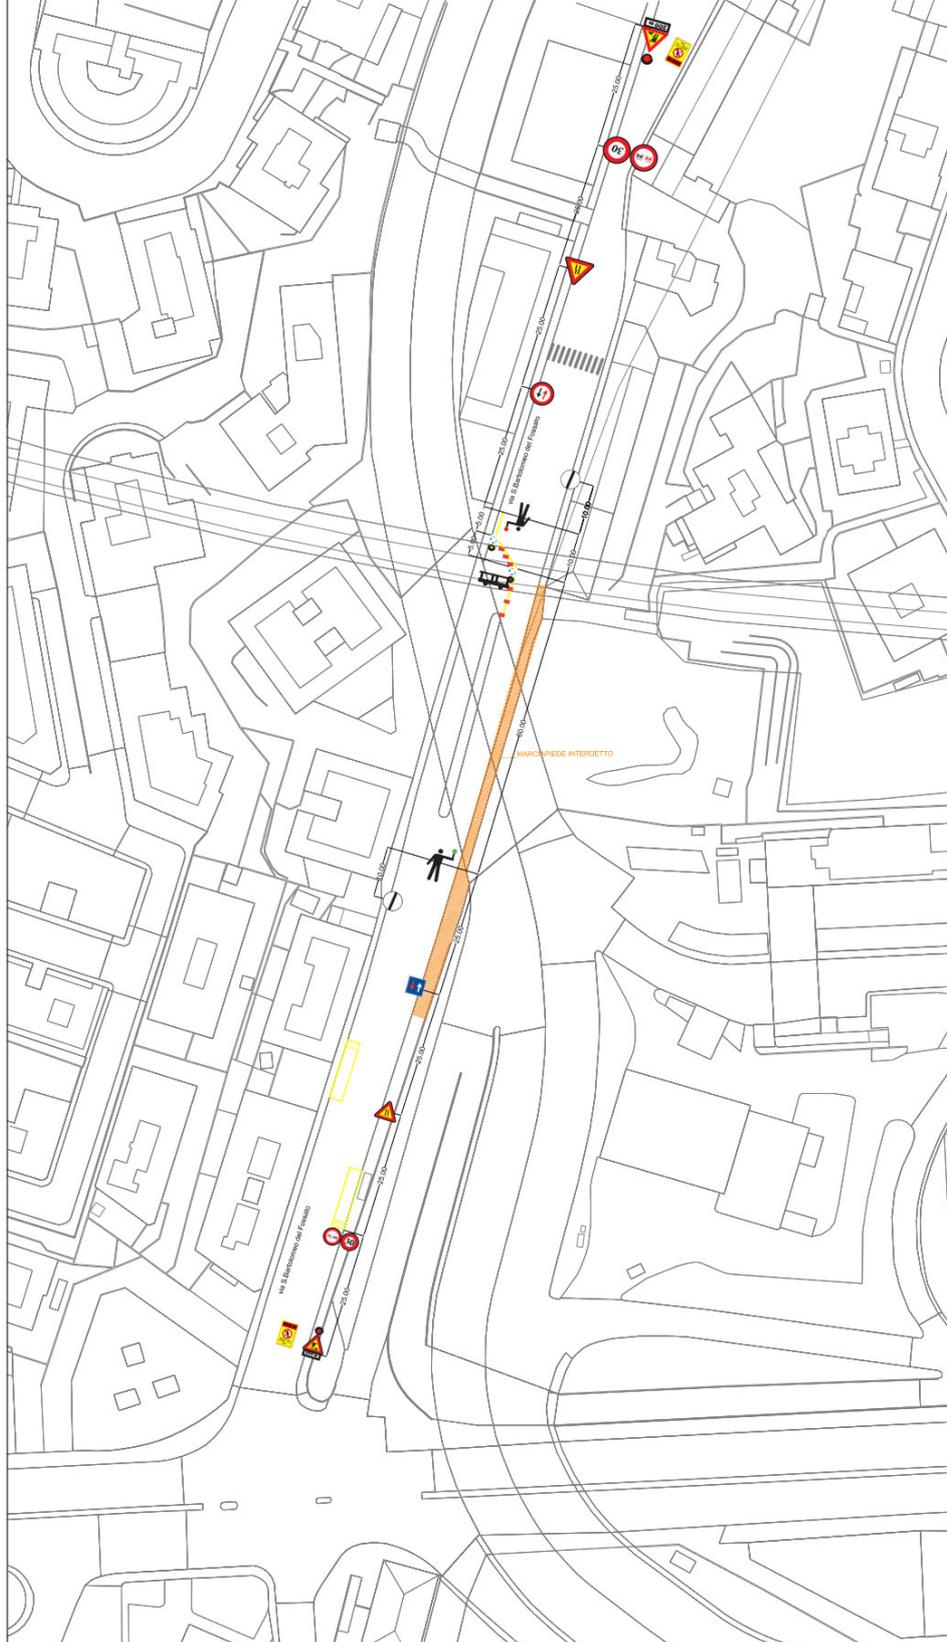

c\_d969.Comune di Genova - Rep. ORM 17/07/2023.0000617.I



**Edil San Felice S.p.A.**  
P.IVA e C.F. 03509521211  
Iscritta Reg. Impr.  
N° 03509521211  
REA 606580  
Cap. Soc. Euro 1.500.000 i.v.

**Sede Legale e Amministrativa**  
Via On.le Davide Barba s.c.  
Zona ASI Nola  
80035 Nola (NA)  
T. 081 2138695

**Sede Territoriale**  
Via Madonna dei Prati  
n.16/9 Zola Predosa  
40069 (BO)

**edilsanfelice.it**  
info@edilsanfelice.it  
info@pec.edilsanfelice.it

