



COMUNE DI GENOVA

DIREZIONE MOBILITA' E TRASPORTI

ORDINANZA

ATTO N. ORM 570 DEL 26/07/2022

**OGGETTO: VIA SAN QUIRICO
ORDINANZA DI REGOLAMENTAZIONE DELLA CIRCOLAZIONE
STRADALE MEDIANTE ISTITUZIONE DI OBBLIGHI E LIMITAZIONI AL
TRANSITO PER DELIMITAZIONE DI AREA DI CANTIERE.**

IL DIRIGENTE

Premesso che la Direzione Facility Management del Comune di Genova ha presentato istanza PG 281058 in data 19/07/2022, con la quale ha richiesto proroga di provvedimento di modifica della circolazione stradale in un tratto della via San Quirico nel territorio del Municipio V Valpolcevera, nell'ambito dei lavori di riqualificazione dei marciapiedi e di parte della carreggiata stradale;

Atteso che l'esecuzione dei lavori in esame comporta l'occupazione dei tratti di marciapiedi di volta in volta interessati dalle lavorazioni;

Considerato che le modifiche viarie in trattazione si rendono necessarie per consentire la sicurezza e la fluidità della circolazione veicolare e pedonale;

Valutato che, per la situazione sopra descritta, appare opportuno provvedere all'adozione di misure a carattere provvisorio, idonee a tutelare l'incolumità pubblica e la sicurezza delle lavorazioni;

Ritenuto opportuno istituire la limitazione temporanea della velocità massima a 30 km/h per tutte le categorie di veicoli, in sostituzione del limite di velocità esistente, ai sensi di quanto previsto dall'art. 142 comma 2 del vigente Codice della Strada, al fine di garantire condizioni di sicurezza della circolazione veicolare e pedonale, nonché di salvaguardare la pubblica e privata incolumità;

Visto il Piano di Segnalamento e la cronologia delle differenti fasi che, di volta in volta, saranno attivate per consentire l'effettuazione dell'intervento, in prima istanza presentati dalla Direzione Lavori;

Considerata la necessità di protrarre la cantierizzazione a causa di nuove esigenze

emerse durante l'ultima fase delle lavorazioni;

Visti inoltre

- il parere di polizia stradale espresso ai sensi della D.D. 117.0.0.5/2013;
- gli artt. 5, 6 e 7 del Decreto Legislativo 30.4.92 n. 285 "Nuovo Codice della Strada";
- L'art. 107 del Decreto Legislativo 18.08.2000 n. 267 "Testo Unico delle leggi sull'ordinamento degli Enti Locali";
- L'art. 51 comma 10 dello Statuto del Comune di Genova, approvato con Deliberazione di Consiglio Comunale n. 4 del 16.02.2010;
- il Decreto del Ministero delle infrastrutture e dei trasporti 10 luglio 2002, recante "disciplinare tecnico relativo agli schemi segnaletici, differenziati per categoria di strada, da adottare per il segnalamento temporaneo";
- il Decreto del Ministero del lavoro e delle politiche sociali di concerto con il Ministero della salute ed il Ministero delle infrastrutture e trasporti 22 gennaio 2019, recante "i criteri generali di sicurezza relativi alle procedure di revisione, integrazione e apposizione della segnaletica stradale destinata alle attività lavorative che si svolgono in presenza di traffico veicolare";

Preso atto che

- i lavori saranno eseguiti dalla ditta CMP srl con sede in Genova nella Via San Quirico, civ. 79/3, con Direttore Tecnico e Responsabile di Cantiere di cantiere Sig. Pezzano (tel./cell.347 1404***);
- Il Responsabile dei Lavori, ai sensi dell'art. 90 del D.Lgs 81/2008, è il Geom.Sig. Pezzano – della ditta CMP srl – con sede in Via/Piazza San Quirico 79/3 (tel./cell.3471404***);
- il Coordinatore della Sicurezza, ai sensi dell'art. 92 del D.Lgs 81/2008, in fase di esecuzione dei lavori è l'Arch. Francesco (tel./cell. 3457161***);
- il Direttore dei Lavori è il Geom. Francesco Canfora del Comune di Genova– (tel./cell. 010 5573162).

Dato atto che

- il soggetto istruttore della pratica è il Sig. Michele Oliva del Settore Regolazione della Direzione Mobilità e Trasporti;
- il Responsabile dell'istruttoria del presente provvedimento è il Geom. Giuliano Guiducci del Settore Regolazione della Direzione Mobilità e Trasporti;
- il Responsabile del procedimento è la Dott. Maria Cristina Carmeli, Dirigente della Direzione Mobilità e Trasporti;

ORDINA

per le motivazioni sopra esposte, l'atto N. **ORM 197 DEL 23/03/2022** è prorogato fino al giorno **15/09/2022** alle medesime condizioni in esso contenute:

in Via San Quirico, tratta compresa tra il Palo della Pubblica Illuminazione contrassegnato con sigla E100 e il civ. 131, nei segmenti di volta in volta interessati dalle lavorazioni, a seconda delle fasi di realizzazione in atto che, comunque, dovranno essere tra loro

alternative, sono stabilite le seguenti prescrizioni:

- istituzione del limite di velocità dei 30 km/h;
- divieto di sosta veicolare con la sanzione accessoria della rimozione forzata dei veicoli degli inadempienti;

Dovrà essere sempre garantito in sicurezza il transito pedonale e quello dei mezzi di soccorso impegnati in operazioni di Pronto Intervento;

L'attivazione delle differenti fasi di lavorazione dovrà essere preventivamente comunicata alla Direzione Mobilità e Traffico ed al Distretto V della Polizia Locale.

Nell'ambito del cantiere oggetto della presente Ordinanza, si applicano le disposizioni del Decreto del Ministero delle Infrastrutture e Trasporti del 10/07/2002 "Disciplinare Tecnico relativo agli schemi segnaletici, differenziati per categoria di strada, da adottare per il segnalamento temporaneo" ed adottano i criteri minimi di sicurezza previsti dall'Allegato I del D.M. 22/01/2019.

All'impresa esecutrice è fatto obbligo di utilizzare personale che abbia ricevuto l'informazione, la formazione e l'addestramento specifici previsti dal D.M. 22/01/2019.

I soggetti indicati in premessa, restano responsabili del mantenimento in esercizio ed in perfetta efficienza dei tratti stradali e della prevista segnaletica stradale per tutta la durata dei lavori mantenendo sollevato ed indenne il Comune di Genova da qualunque responsabilità derivante da carenza e/o inefficienza, di qualsivoglia natura, della segnaletica stradale stessa e della esecuzione delle lavorazioni.

A lavori ultimati, ovvero in ogni caso ciò si rendesse necessario prima dell'ultimazione dei lavori, la riapertura al transito di tali tratti potrà avvenire solamente previo ripristino delle condizioni di transitabilità compresa la messa in opera della segnaletica stradale eventualmente rimossa od oscurata per effetto dei lavori.

L'efficacia del presente provvedimento è subordinata alla presentazione al Comune di Genova, da parte della ditta esecutrice dell'intervento ed entro e non oltre le 24 ore successive dall'inizio dei lavori, della relativa comunicazione.

Qualora non effettivamente accertata dal personale della Civica Amministrazione, la conclusione dei lavori ed il corretto ripristino dei luoghi, come sopra specificato, devono essere comunicati entro e non oltre le 24 ore successive.

Sono ottemperate tutte le prescrizioni disposte dalla Polizia Locale, indicate nel parere allegato al presente provvedimento, la quale potrà adottare ulteriori misure di regolazione stradale ritenute necessarie.

MANDA

alla Direzione Corpo di Polizia Locale per la verifica della corretta applicazione della presente ordinanza.

IL DIRIGENTE
Firmato digitalmente
Dott.ssa Maria Cristina Carmeli


Avverso il presente provvedimento può essere opposto ricorso entro sessanta giorni, dalla data di pubblicazione all'albo pretorio, al Tribunale Amministrativo Regionale della Liguria nei termini e modi previsti dall'art. 2 e seguenti della L.1034/1971 e s.m. e i. , ovvero entro centoventi giorni dalla data di pubblicazione al Presidente della Repubblica nei termini e modi previsti dall'art. 8 e seguenti del D.P.R. 1199/1971.



FASE 1

piano segnalamento cantiere



durata presunta Fase 1:
dal 14-03-2022 al 15-04-2022

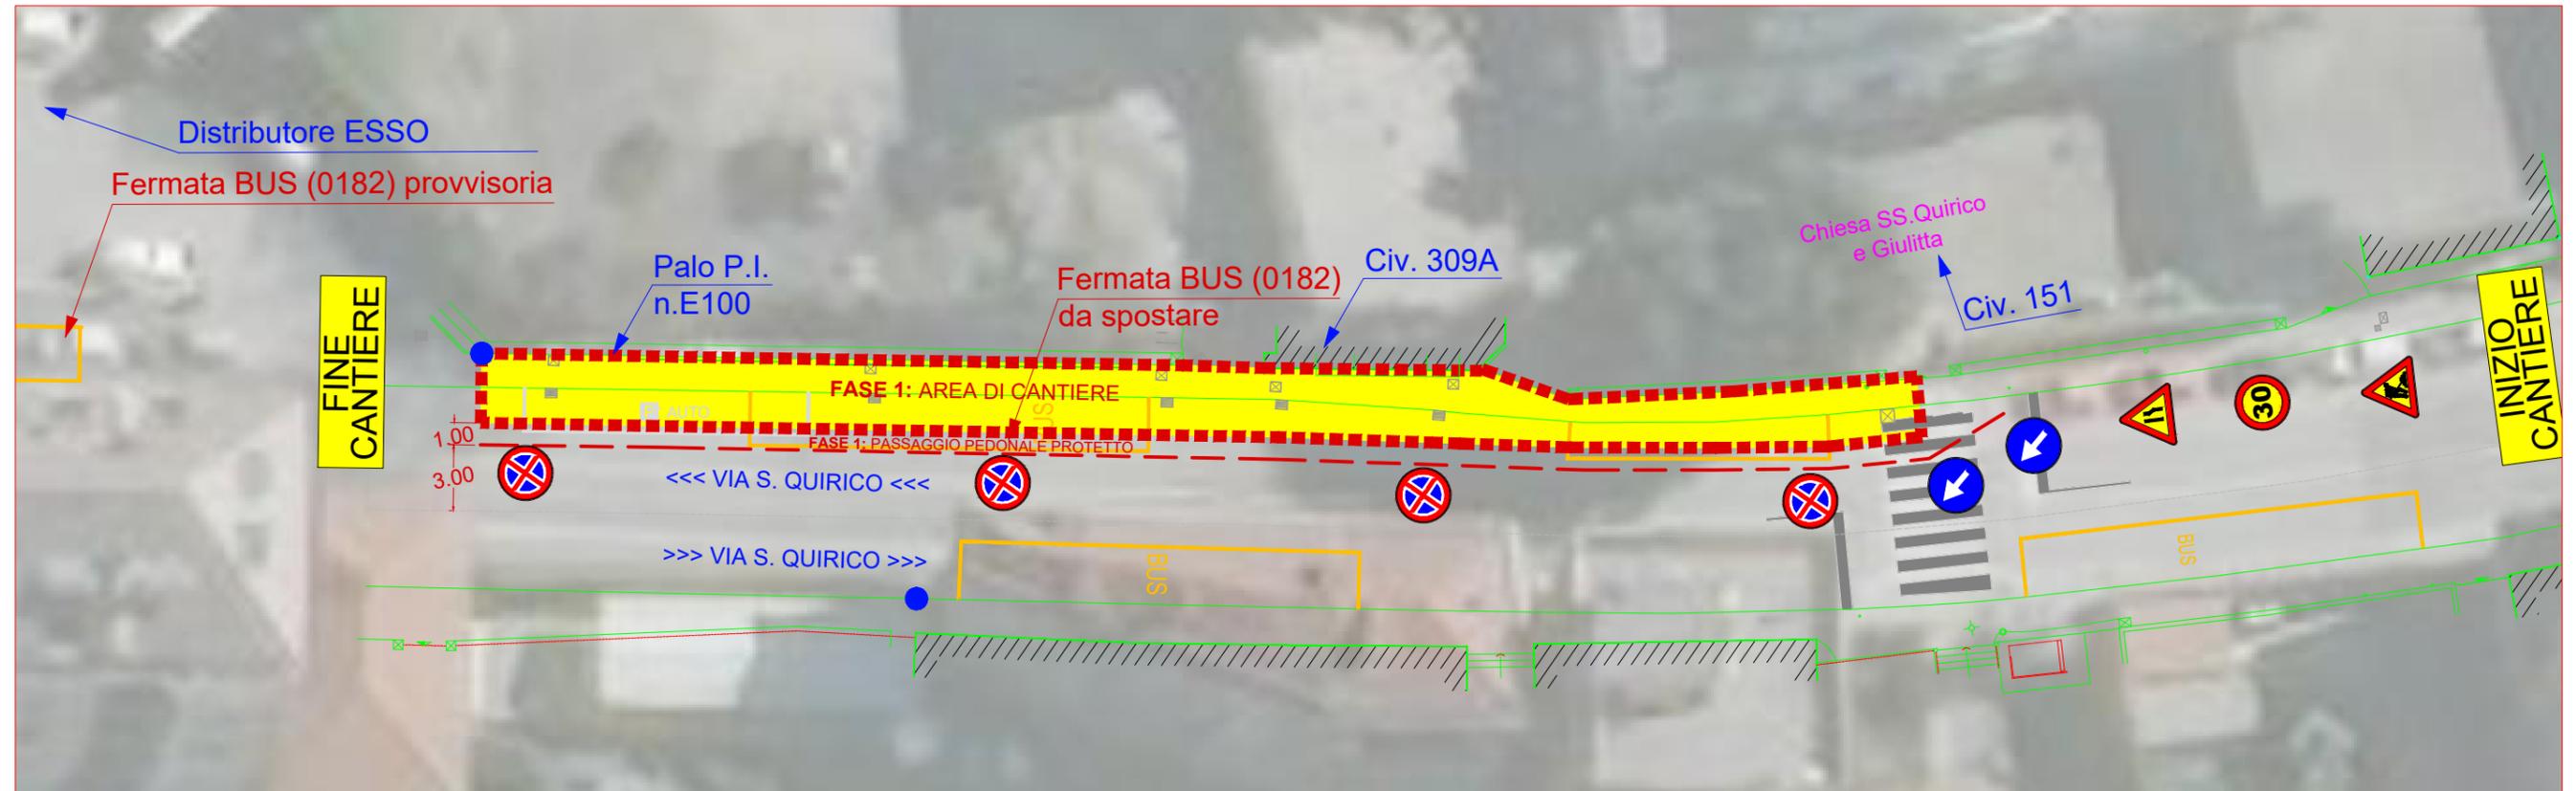



FASE 2
piano segnalamento cantiere



durata presunta Fase 2:
dal 19-04-2022 al 14-05-2022

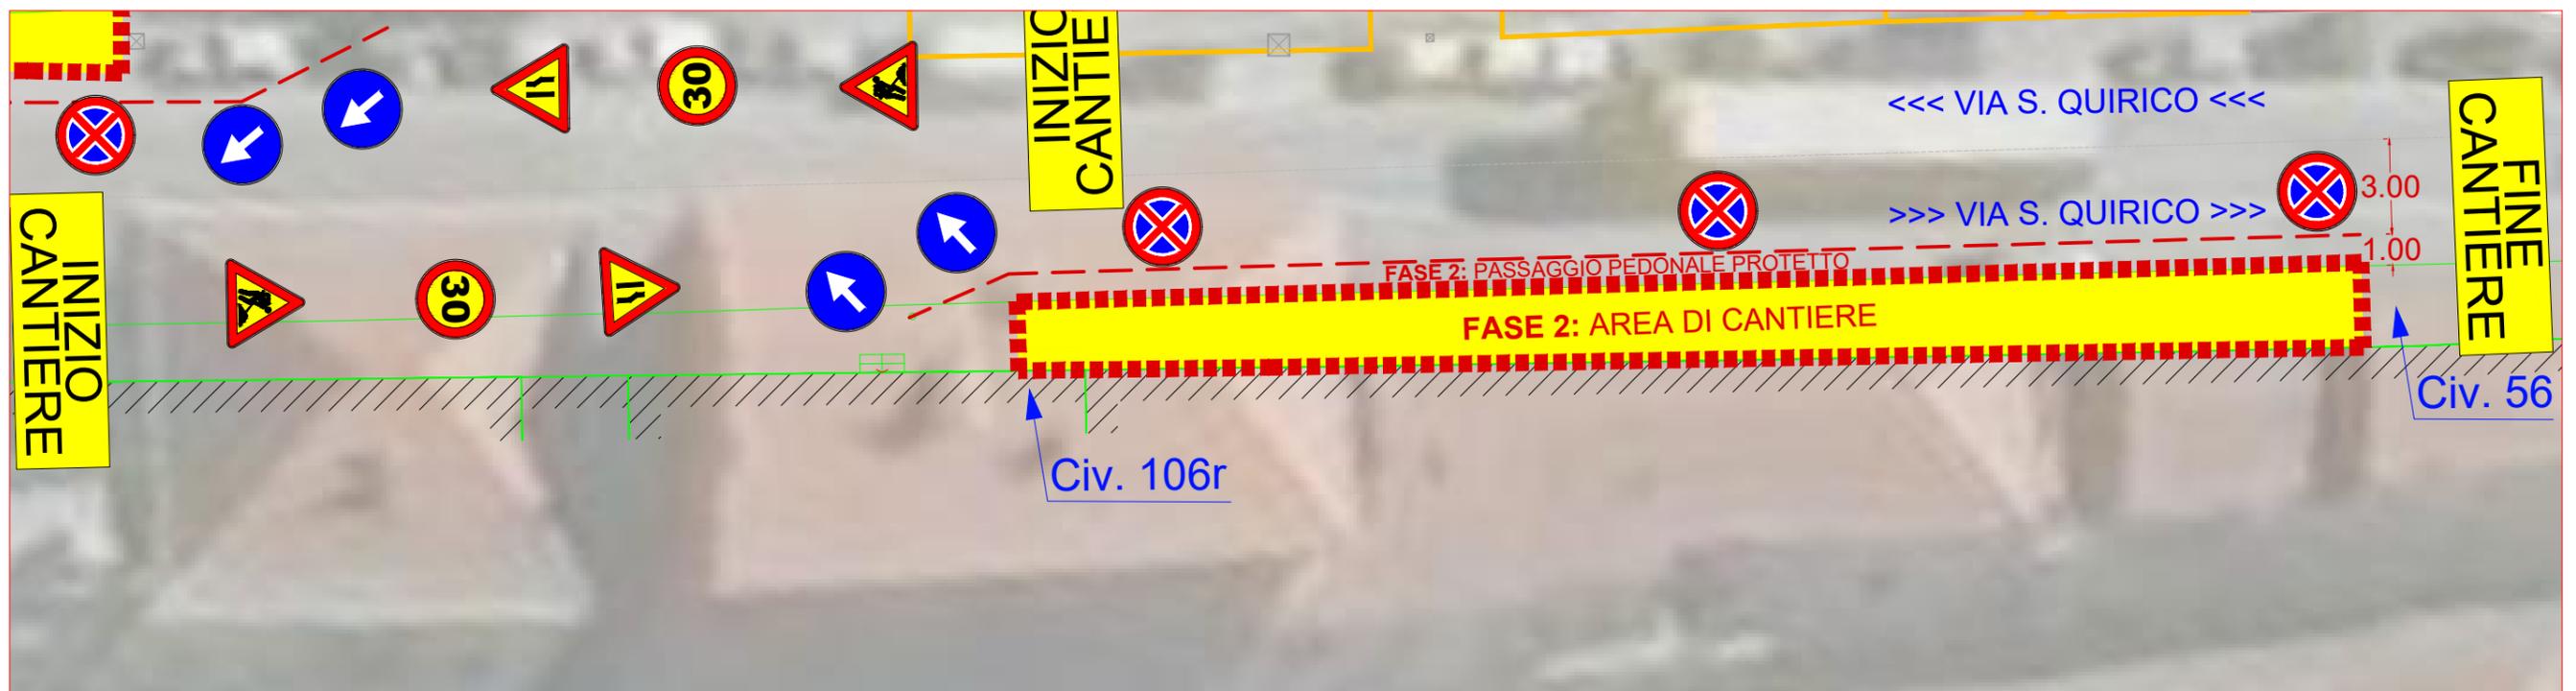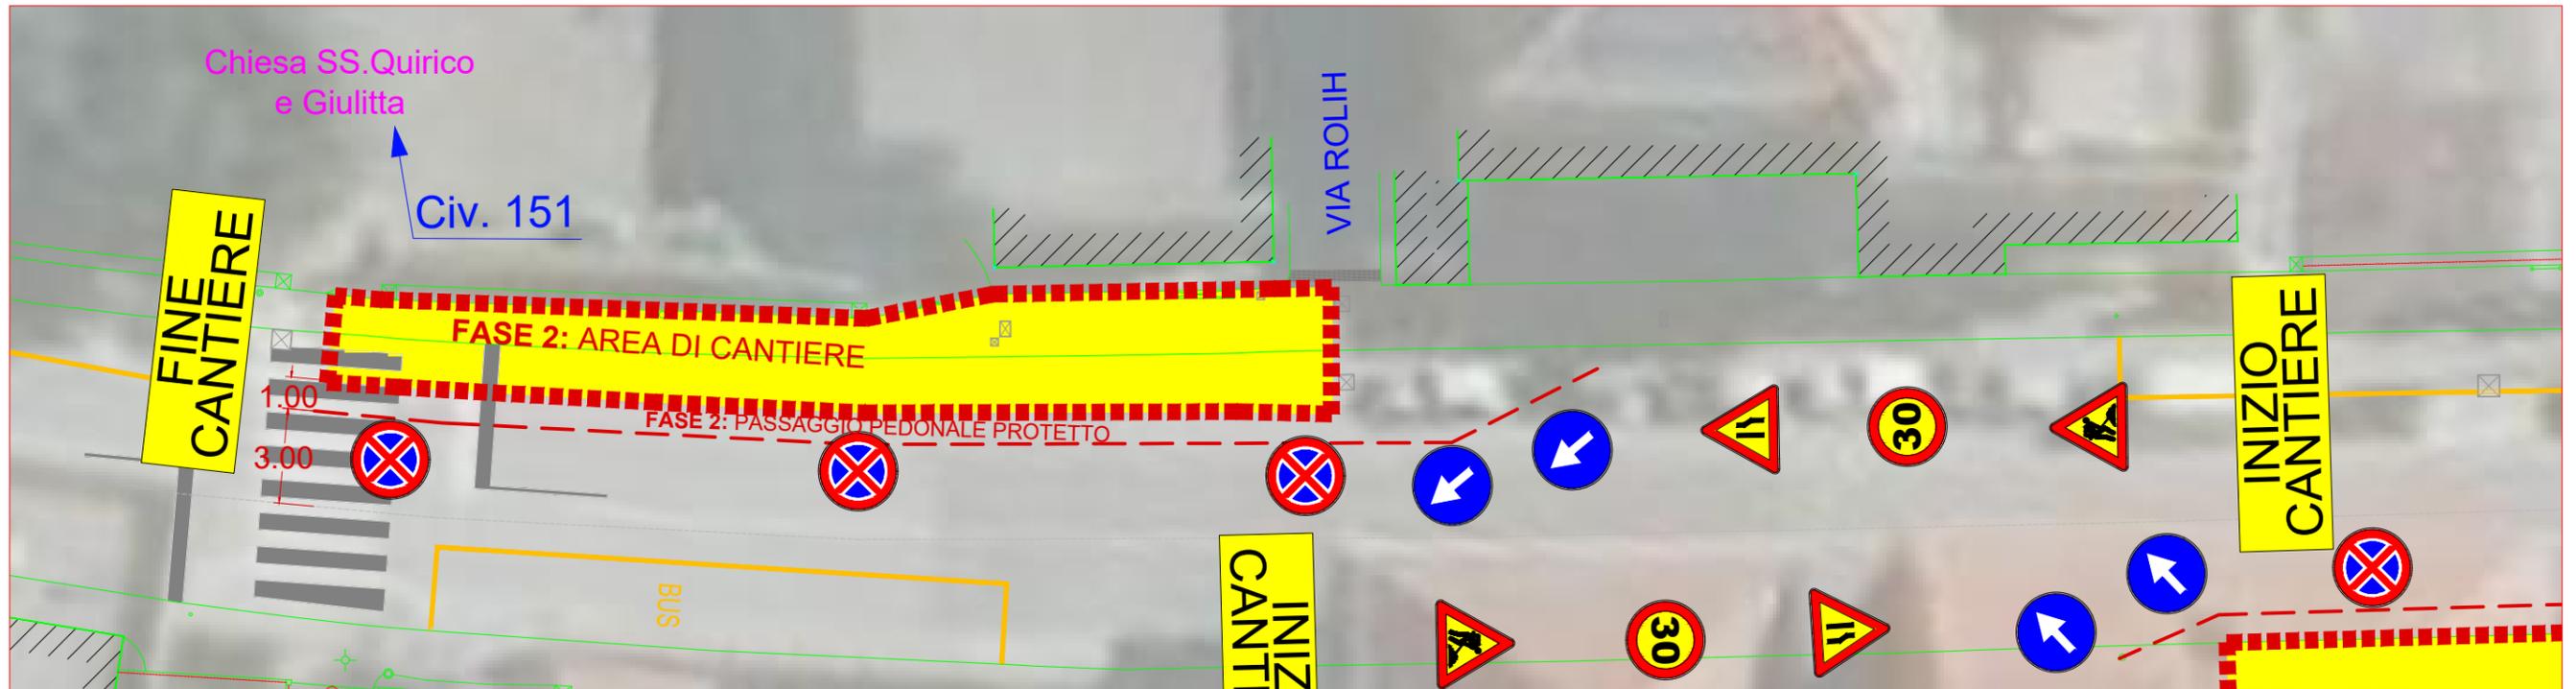



FASE 3
piano segnalamento cantiere

durata presunta Fase 3:
dal 16-05-2022 al 25-06-2022

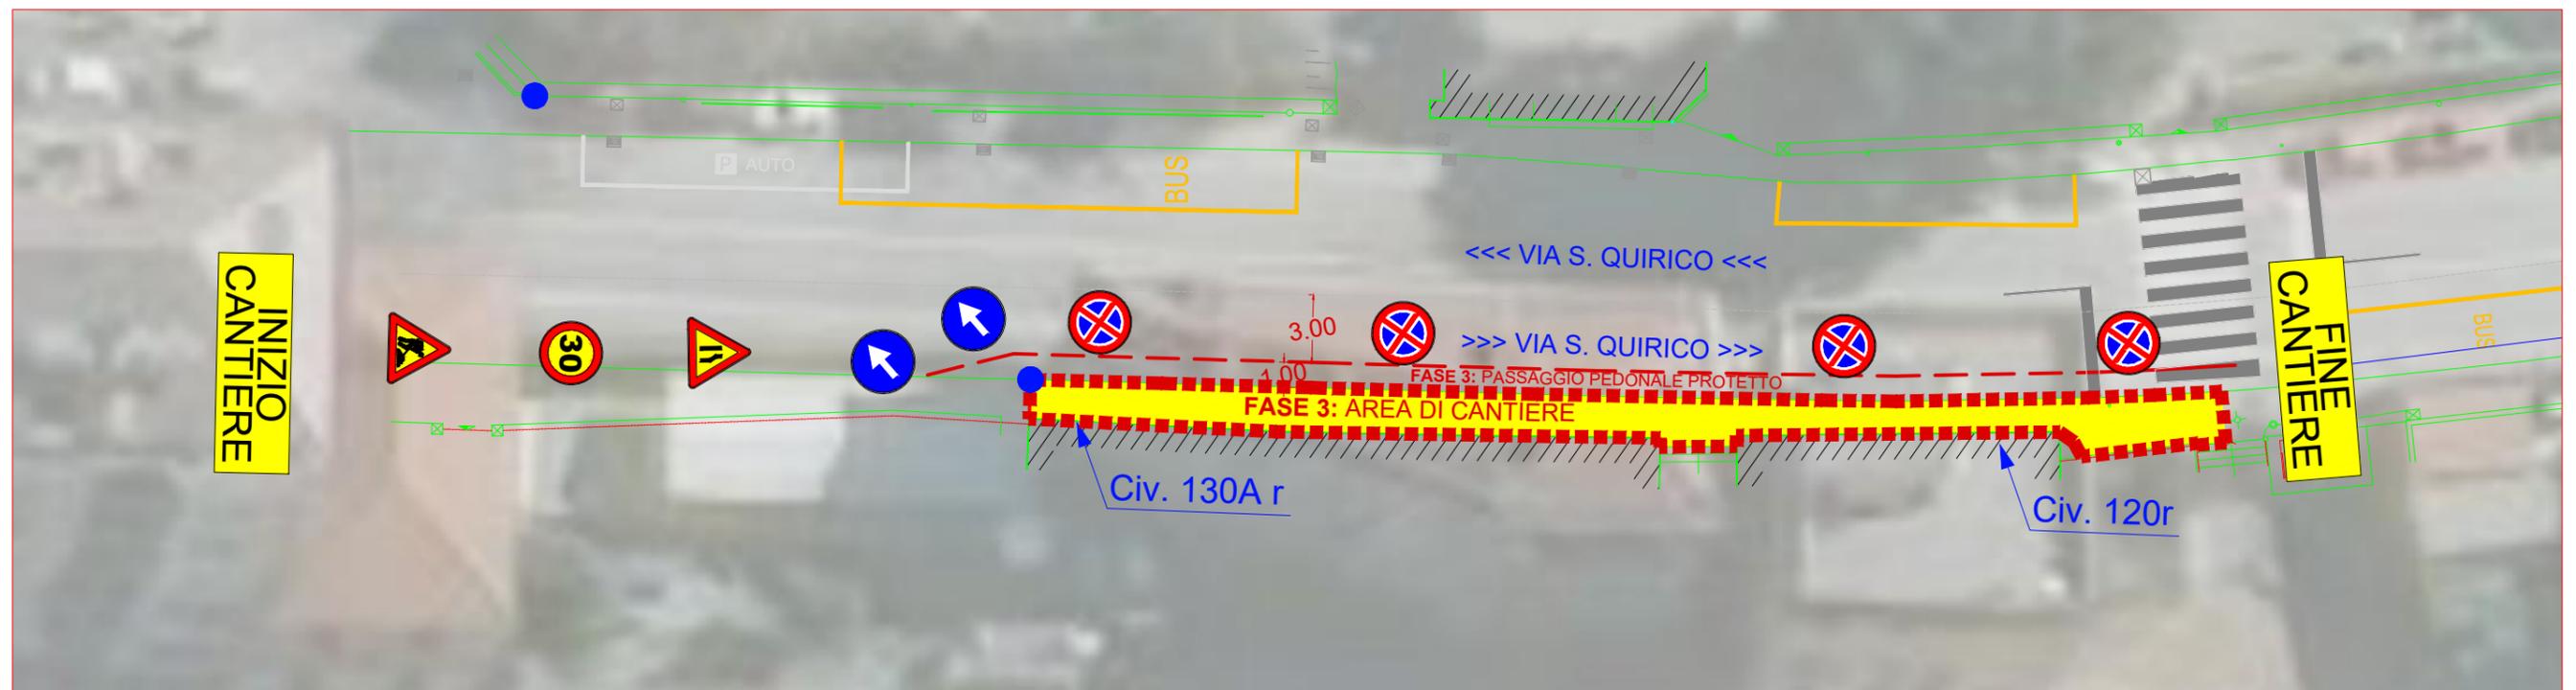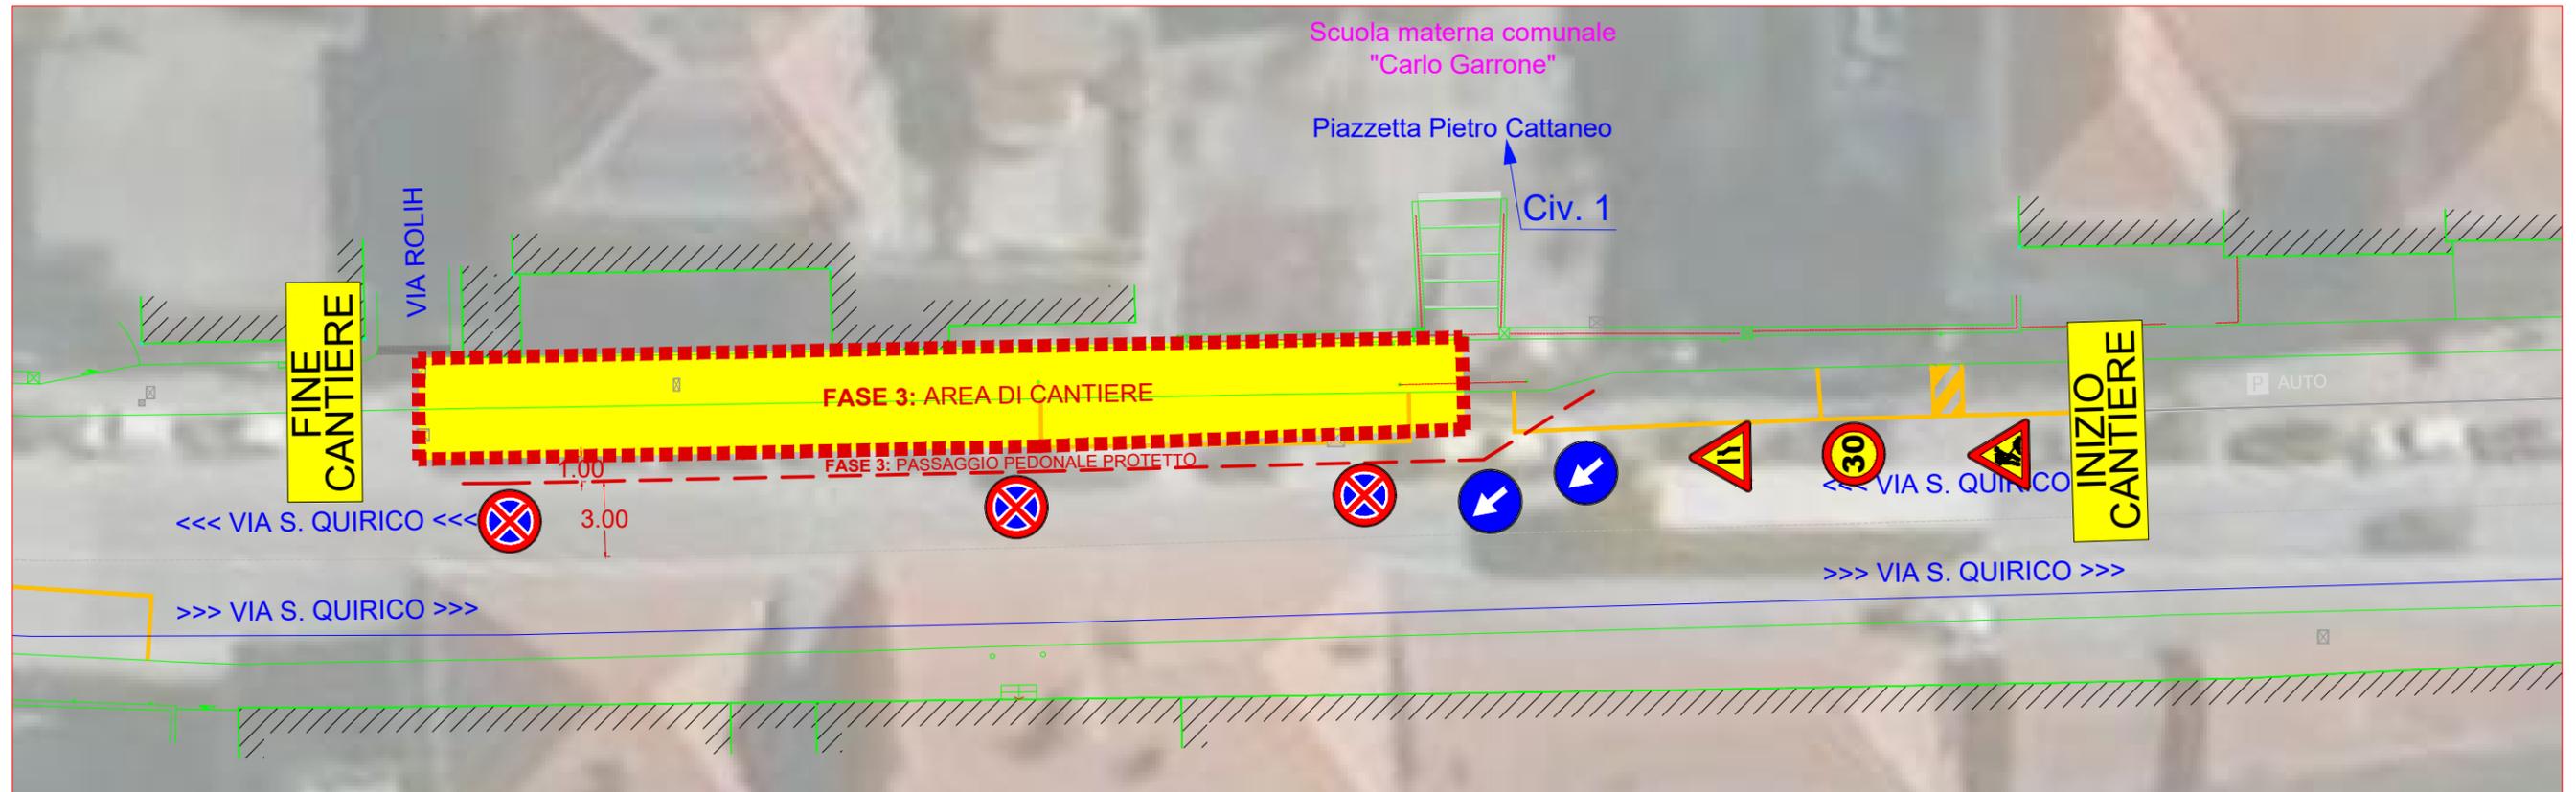



FASE 4

piano segnalamento cantiere

durata presunta Fase 4:
dal 26-06-2022 al 31-07-2022

