



COMUNE DI GENOVA

**Direzione Mobilità
Settore Regolazione**

ORDINANZA

ATTO N. ORM 679 DEL 28/07/2023

OGGETTO: VIA DE MARINI E VIA REMO SCAPPINI

**TEMPORANEA DISCIPLINA DELLA CIRCOLAZIONE E DELLA SOSTA
VEICOLARE PER INTERVENTO DI RIQUALIFICAZIONE SISTEMA A7-
A10-A12 - RIQUALIFICAZIONE NODO SAN BENIGNO LOTTO 2 -
RINFORZO OPERE ESISTENTI CHIUSURE NOTTURNE - SECONDA
PROROGA**

**ORDINANZA DI REGOLAMENTAZIONE DELLA CIRCOLAZIONE
STRADALE MEDIANTE ISTITUZIONE DI OBBLIGHI E LIMITAZIONI AL
TRANSITO PER DELIMITAZIONE DI AREA DI CANTIERE**

IL DIRIGENTE

Premesso

che la Società Autostrade per l'Italia S.p.A. con nota del 10.12.2019 (nota protocollo ASPI/RM/2019/0020810/EU 10/12/2019) ha segnalato:

- di aver comunicato in data 14.10.2019 all'appaltatore originario, Carena S.p.A., lo scioglimento ex-legge del contratto di appalto;
- di aver comunicato con nota prot.17312 il MIT del fermo delle attività di cantiere e della volontà di affidare il completamento dei lavori a Pavimental S.p.A.
- che il MIT in data 11.11.2019, con nota prot.27198, ha confermato la facoltà di ASPI di procedere all'affidamento dei lavori a Pavimental;
- con delibera del Consiglio di Amministrazione di ASPI del 15.11.2019 ha confermato a Pavimental l'affidamento dei lavori di completamento del 2° lotto del Nodo San Benigno.
- che la società Pavimental S.p.A. ha cambiato la propria denominazione sociale in Ampla Infrastructures S.p.A.;

Esaminata

l'istanza trasmessa dalla ditta Ampla Infrastructures S.p.A. con nota PG/2023/329577 del

Documento sottoscritto digitalmente

Pag 1 di 4



21.07.2023, con la quale si richiede l'emissione del provvedimento di proroga dell'Ordinanza Dirigenziale ORM-505-2023, già prorogata con ORM-577-2023 del 03.07.2023, relativa alla temporanea modifica della viabilità in un tratto delle strade in oggetto ricomprese nel territorio del Municipio II – Centro Ovest, al fine di consentire l'esecuzione delle lavorazioni per la "Riqualficazione del sistema A7-A10-A12 – Riqualficazione Nodo San Benigno";

Atteso che

la richiesta di esecuzione dei lavori di cui al punto precedente continuerà a comportare la chiusura al transito, in orario notturno, del tratto di via De Marini compreso tra passo a via di Francia e via Pietro Chiesa, con conseguente revisione dei percorsi pedonali;

Considerato

che le modifiche viarie in trattazione si rendono necessarie per consentire la sicurezza e la fluidità della circolazione veicolare e pedonale;

Valutato

che, per la situazione sopra descritta, appare opportuno provvedere all'adozione di misure a carattere provvisorio, idonee a tutelare l'incolumità pubblica e la sicurezza delle lavorazioni;

Ritenuto opportuno

- confermare la limitazione temporanea della velocità massima a 30 km/h per tutte le categorie di veicoli, in sostituzione del limite di velocità esistente, ai sensi di quanto previsto dall'art. 142 comma 2 del vigente Codice della Strada, al fine di garantire condizioni di sicurezza della circolazione veicolare e pedonale, nonché di salvaguardare la pubblica e privata incolumità;
- confermare il divieto di transito, in orario notturno, del tratto di via De Marini compreso tra passo a via di Francia e via Pietro Chiesa;
- adottare le modifiche alla viabilità così come meglio previste nel piano di segnalamento temporaneo di cantiere facente parte del presente provvedimento;

Visto

il piano di segnalamento temporaneo specifico per la fase in oggetto presentato dall'Impresa esecutrice "*Nodo stradale e autostradale di Genova – Adeguamento del sistema A7-A10-A12 – Adeguamento Nodo di San Benigno – Lotto 2 – Cantierizzazione e fasi di lavoro – Fasizzazione dei lavori e del traffico – ODS9 – Rinforzo opere esistenti – Via De Marini – Schema cantierizzazioni – Fascia oraria: notturna*" presentato dall'Impresa esecutrice in data 05.06.2023;

Visti inoltre

- il parere di polizia stradale espresso ai sensi della D.D. 117.0.0.5/2013;
- gli artt. 5, 6 e 7 del Decreto Legislativo 30.4.92 n. 285 "Nuovo Codice della Strada";
- l'art. 107 del Decreto Legislativo 18.08.2000 n. 267 "Testo Unico delle leggi sull'ordinamento degli Enti Locali";



- l'art. 51 comma 10 dello Statuto del Comune di Genova, approvato con Deliberazione di Consiglio Comunale n. 4 del 16.02.2010;
- il Decreto del Ministero delle infrastrutture e dei trasporti 10 luglio 2002, recante "disciplinare tecnico relativo agli schemi segnaletici, differenziati per categoria di strada, da adottare per il segnalamento temporaneo";
- il Decreto del Ministero del lavoro e delle politiche sociali di concerto con il Ministero della salute ed il Ministero delle infrastrutture e trasporti 22 gennaio 2019, recante "i criteri generali di sicurezza relativi alle procedure di revisione, integrazione e apposizione della segnaletica stradale destinata alle attività lavorative che si svolgono in presenza di traffico veicolare";

ORDINA

per le motivazioni sopra esposte, le prescrizioni contenute nell'Ordinanza Dirigenziale **ORM-505-2023** del 15.06.2023, già prorogate con Ordinanza Dirigenziale ORM-577-2023 del 03.07.2023 e di seguito meglio riportate, **sono prorogate** fino alle ore **06:00** del giorno **30.11.2023**, con le medesime modalità e condizioni:

Esclusivamente nella fascia oraria 21:00/06:00, nei sottoelencati segmenti stradali sono stabilite le seguenti prescrizioni:

Via De Marini, (tratto compreso tra passo a via di Francia e via Pietro Chiesa)

- *divieto di transito veicolare e pedonale;*
- *i flussi pedonali saranno deviati su itinerari alternativi;*
- *gli accessi alle proprietà laterali carrabili autorizzate dovranno essere regolati da idonei movieri;*
- *divieto di fermata veicolare.*

Via Remo Scappini

- *limite massimo di velocità di 30 km/h;*
- *divieto di transito veicolare all'intersezione con via De Marini;*
- *divieto di transito veicolare e pedonale nel sottopasso di collegamento con via Balleydier;*
- *divieto di fermata veicolare all'intersezione con via De Marini.*

Nell'ambito del cantiere oggetto della presente Ordinanza, si applicano le disposizioni del Decreto del Ministero delle Infrastrutture e Trasporti del 10/07/2002 "Disciplinare Tecnico relativo agli schemi segnaletici, differenziati per categoria di strada, da adottare per il segnalamento temporaneo" ed adottano i criteri minimi di sicurezza previsti dall'Allegato I del D.M. 22/01/2019.

All'impresa esecutrice è fatto obbligo di utilizzare personale che abbia ricevuto l'informazione, la formazione e l'addestramento specifici previsti dal D.M. 22/01/2019.

I soggetti indicati in premessa, restano responsabili del mantenimento in esercizio ed in perfetta efficienza dei tratti stradali e della prevista segnaletica stradale per tutta la durata dei lavori mantenendo sollevato ed indenne il Comune di Genova da qualunque responsabilità derivante da carenza e/o inefficienza, di qualsivoglia natura, della segnaletica stradale stessa e della esecuzione delle lavorazioni.



A lavori ultimati, ovvero in ogni caso ciò si rendesse necessario prima dell'ultimazione dei lavori, la riapertura al transito di tali tratti potrà avvenire solamente previo ripristino delle condizioni di transitabilità compresa la messa in opera della segnaletica stradale eventualmente rimossa od oscurata per effetto dei lavori.

L'efficacia del presente provvedimento è subordinata alla presentazione al Comune di Genova, da parte della ditta esecutrice dell'intervento ed entro e non oltre le 24 ore successive dall'inizio dei lavori, della relativa comunicazione.

Qualora non effettivamente accertata dal personale della Civica Amministrazione, la conclusione dei lavori ed il corretto ripristino dei luoghi, come sopra specificato, devono essere comunicati entro e non oltre le 24 ore successive.

Siano ottemperate tutte le prescrizioni disposte dalla Polizia Locale, indicate nel parere allegato al presente provvedimento, la quale potrà adottare ulteriori misure di regolazione stradale ritenute necessarie.


MANDA

alla Direzione Corpo di Polizia Locale per la verifica della corretta applicazione della presente ordinanza.

IL DIRIGENTE
Firmato digitalmente
Varno Maccari

Avverso il presente provvedimento può essere opposto ricorso entro sessanta giorni, dalla data di pubblicazione all'albo pretorio, al Tribunale Amministrativo Regionale della Liguria nei termini e modi previsti dall'art. 2 e seguenti della L.1034/1971 e s.m. e i. , ovvero entro centoventi giorni dalla data di pubblicazione al Presidente della Repubblica nei termini e modi previsti dall'art. 8 e seguenti del D.P.R. 1199/1971.



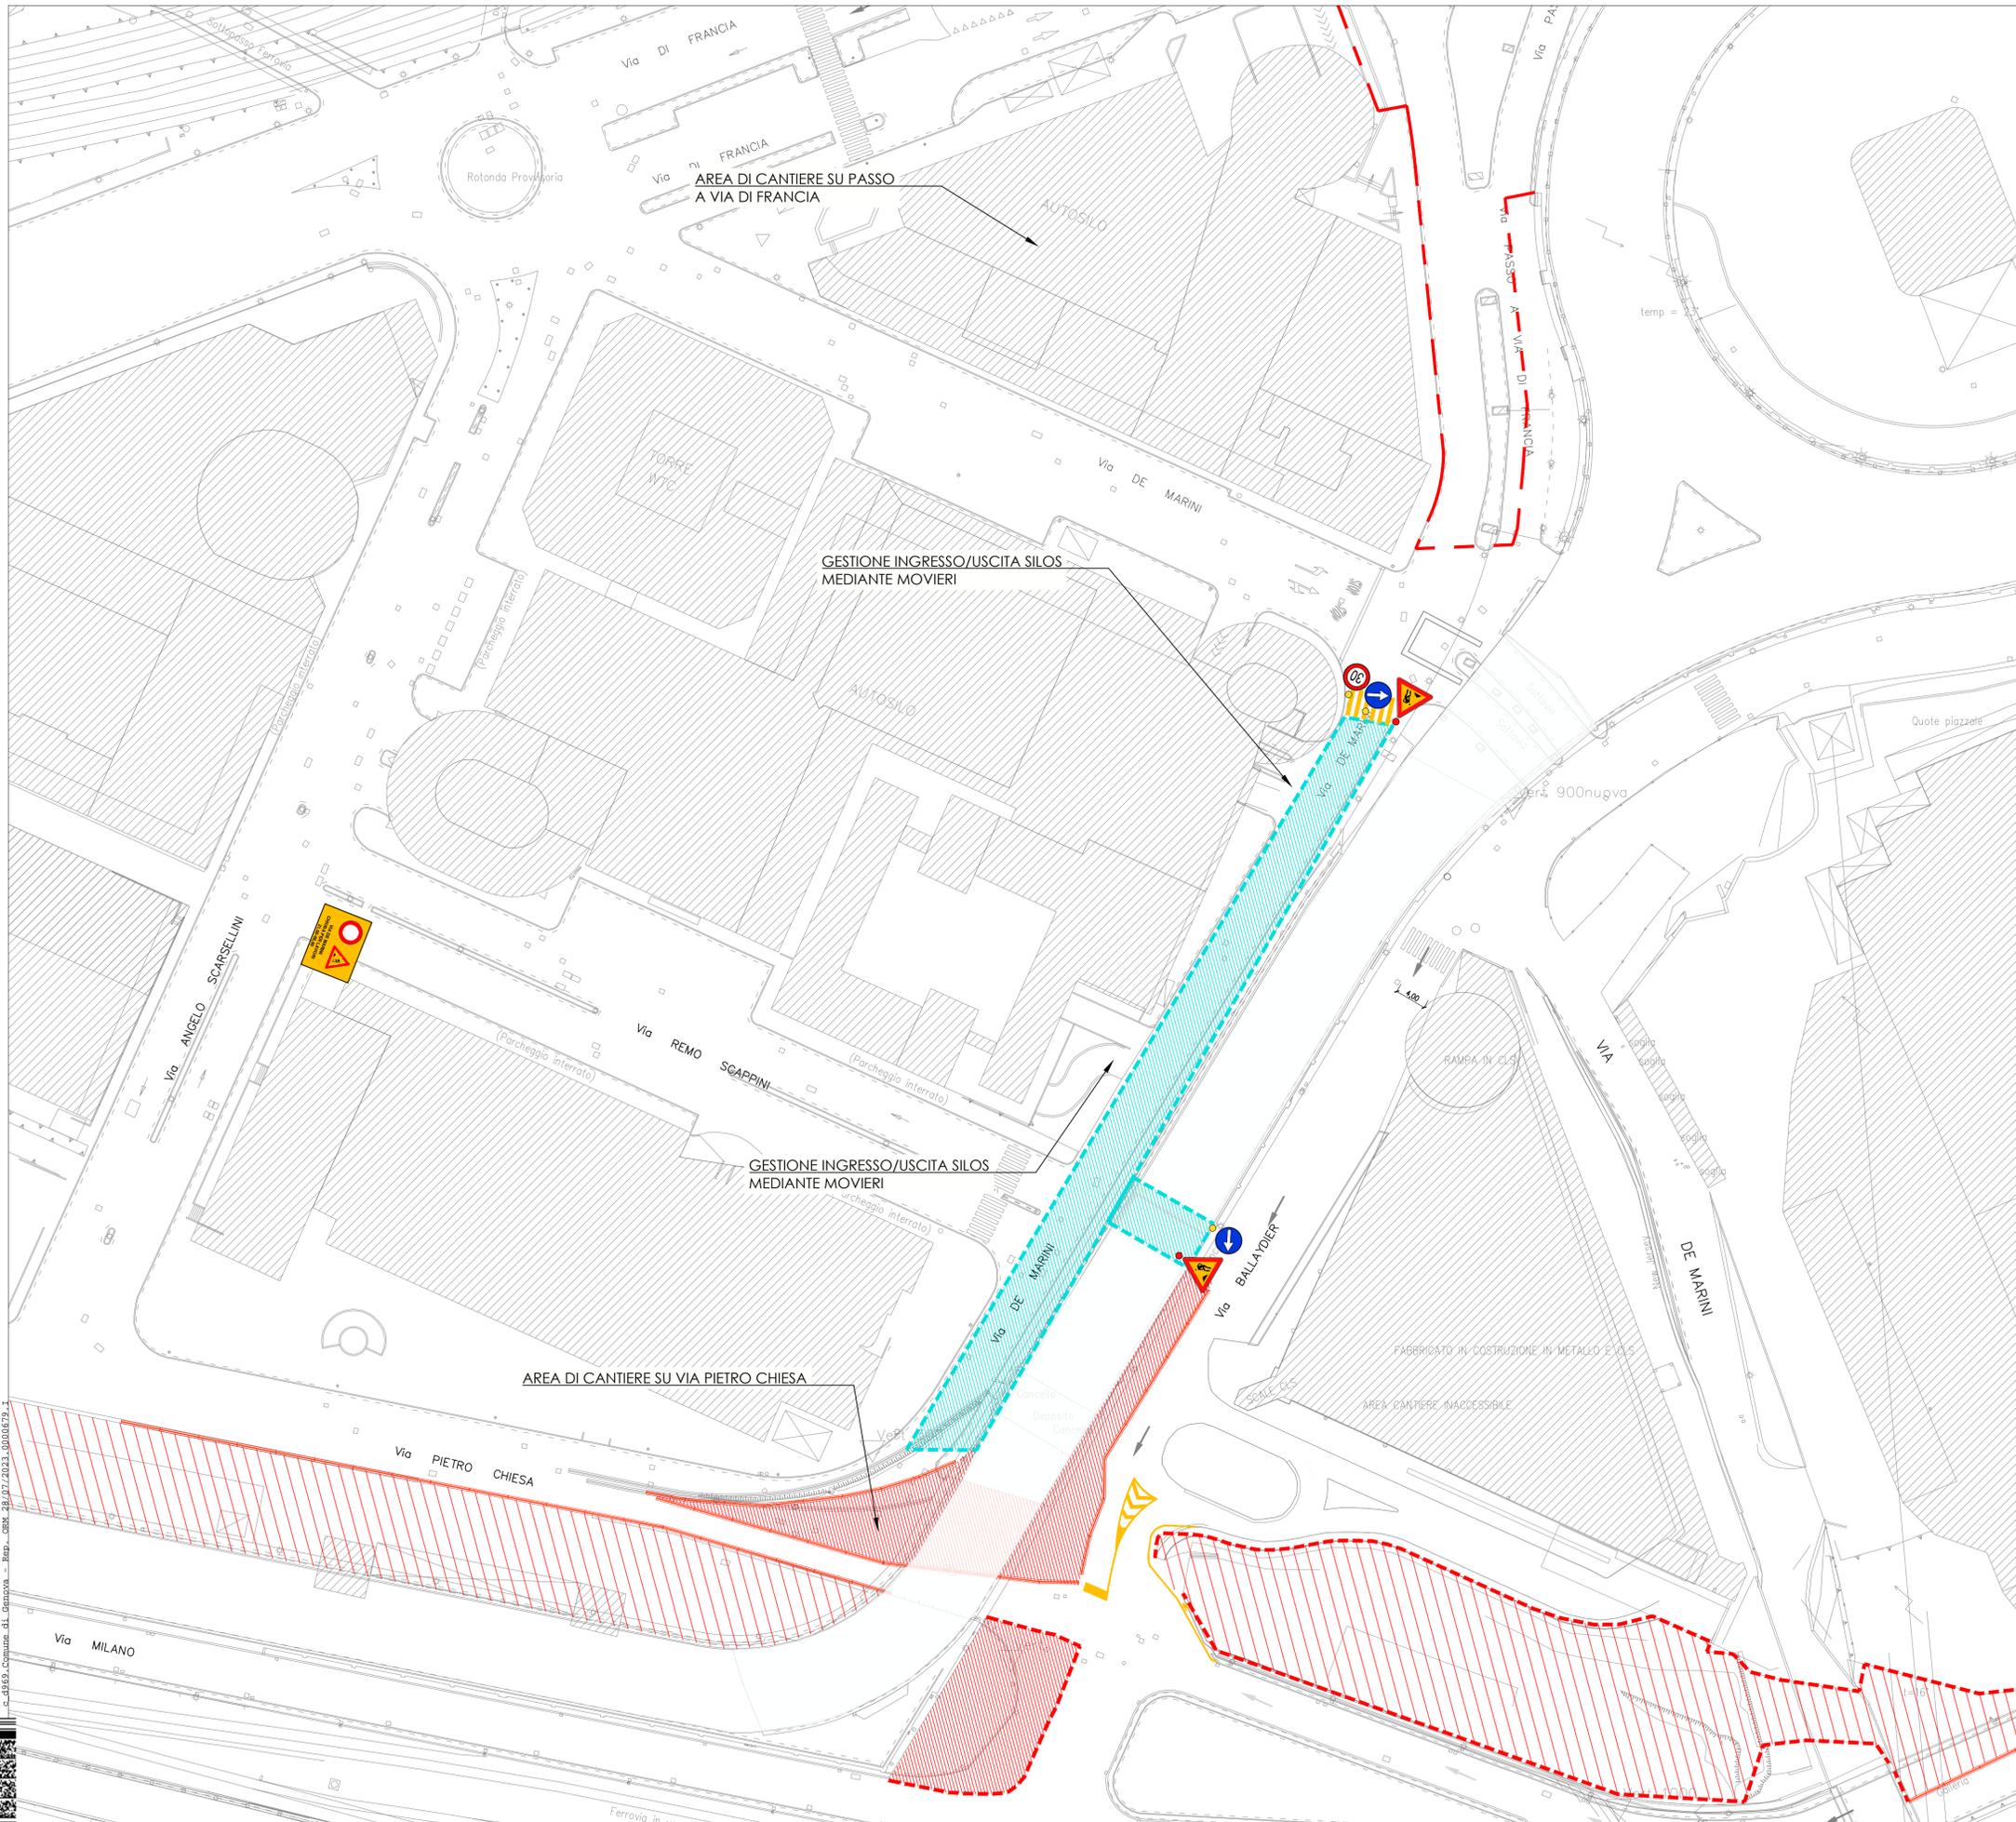

LEGENDA APPRESTAMENTI DI CANTIERE

- NEW-JERSEY
- RETE PLASTIFICATA SU RECINZIONE METALLICA H 2 m
- AREA OCCUPAZIONE TEMPORANEA GIA' AUTORIZZATA
- AREA CANTIERE IN ORARIO CONTINUATO. VERRANNO POSTO I CARTELLI DI DIVIETI DI FERMATA 48 ORE PRIMA DELL'AVVIO DELLA CANTIERIZZAZIONE

CANTIERIZZAZIONE SU VIA DE MARINI IN ORARIO 21.00 - 06.00



NODO STRADALE E AUTOSTRADALE DI GENOVA
ADEGUAMENTO DEL SISTEMA A7 - A10 - A12
ADEGUAMENTO NODO DI SAN BENIGNO - LOTTO 2
MODIFICHE APPORTATE ALL'AMBITO D (MANTENIMENTO RAMPA CANTORE)

PROGETTO ESECUTIVO

CANTIERIZZAZIONI E FASI DI LAVORO
FASIZZAZIONE DEI LAVORI E DEL TRAFFICO
ODS9 - RINFORZO OPERE ESISTENTI - VIA DE MARINI
SCHEMA CANTIERIZZAZIONI
 Fascia oraria: Notturna

L'IMPRESA ESECUTRICE **AMPLIA INFRASTRUCTURES**

| RIFERIMENTO PROGETTO | | CODICE IDENTIFICATIVO | | | | RIFERIMENTO ELABORATO | | ORDINATORE | | | |
|----------------------|---------------------------|-----------------------|----------|-----------|-------|-----------------------|----|------------|------------|------|-------|
| Codice Commessa | LOD. SUEPRO. Col. Appalti | Fase | Capitolo | Paragrafo | W.B.S | Parte d'opera | Tp | Disegnata | Prog. Data | Rev. | SCALA |
| 110731 | LL02 | PC | CN | FAS | 00000 | 00000 | D | GEN | 0401 | 0 | 1:500 |

| | | | |
|------------------|-------------------------|----|----------------|
| PROJECT MANAGER: | SUPPORTO SPECIALISTICO: | n. | REVISIONE |
| | | 0 | 05 Giugno 2023 |
| REDDATO: | VERIFICATO: | | |

VISTO DEL COMMITTENTE **autostrade per l'italia**
 IL RESPONSABILE UNICO DEL PROCEDIMENTO
 Ing. Marco Centiliani

VISTO DEL CONCEDENTE
Ministero delle Infrastrutture e dei Trasporti
 Dipartimento per le Infrastrutture, gli Arredi Urbani e il Personale
 Direzione Regionale delle Infrastrutture e dei Trasporti

_c_43143_Comune_d1_Genova_-_Rep_-_081_28_07_2023_0010679_1

IL PRESENTE DOCUMENTO NON POTRA' ESSERE COPiato, RIPRODOTTO O ALTAMENTE PUBBLICATO, IN TUTTO O IN PARTE, SENZA IL CONSENSO SCRITTO DELLA SOC. AUTOSTRADE PER L'ITALIA S.P.A. OGNI UTILIZZO NON AUTORIZZATO SARÀ PERSUOLTO A NORMA DI LEGGE. THIS DOCUMENT MAY NOT BE COPIED, REPRODUCED OR PUBLISHED, EITHER IN PART OR IN ITS ENTIRETY, WITHOUT THE WRITTEN PERMISSION OF SOC. AUTOSTRADE PER L'ITALIA S.P.A. UNAUTHORIZED USE WILL BE PROSECUTED BY LAW.

Direzione Mobilità - Settore Regolazione

P.G. n° 329577
del 21.07.2023

Municipio: Municipio II – Centro Ovest
Distretto P.M. II

Oggetto: Valutazioni viabilistiche di Polizia Stradale espresse ai sensi della D.D. 117.0.0.5/2013

Richiedente: Amplia Infrastructures S.p.A.

Località VIA DE MARINI E VIA REMO SCAPPINI

In merito alla richiesta di Ordinanza Dirigenziale temporanea si esprime:

Parere favorevole alle condizioni seguenti

dovrà essere garantito il transito pedonale

SI

dovrà essere garantito il transito veicolare

SI

dovrà essere garantito il transito ai mezzi di soccorso

SI

Riquadro A (motivo del diniego se è stato espresso parere contrario)

Riquadro B (ulteriori condizioni)

Dovrà essere sempre garantito, nella massima sicurezza, dei veicoli impegnati in operazione di soccorso. Dovranno essere indicati e realizzati percorsi pedonali alternativi a quelli interessati dal divieto di transito pedonale.

Riquadro C (provvedimenti richiesti)

Le prescrizioni contenute nell'Ordinanza Dirigenziale ORM-505-2023 del 15.06.2023, già prorogate con Ordinanza Dirigenziale ORM-577-2023 del 03.07.2023 e di seguito meglio riportate, siano prorogate fino alle ore 06:00 del giorno 30.11.2023, con le medesime modalità e condizioni:

Esclusivamente nella fascia oraria 21:00/06:00, nei sottoelencati segmenti stradali siano stabilite le seguenti prescrizioni:

Via De Marini, (tratto compreso tra passo a via di Francia e via Pietro Chiesa)

- divieto di transito veicolare e pedonale;

- i flussi pedonali dovranno essere deviati su itinerari alternativi;

- gli accessi alle proprietà laterali carrabili autorizzate dovranno essere regolati da idonei movieri;

- divieto di fermata veicolare.

Via Remo Scappini

- limite massimo di velocità di 30 km/h;

- divieto di transito veicolare all'intersezione con via De Marini;

- divieto di transito veicolare e pedonale nel sottopasso di collegamento con via Balleydier;

- divieto di fermata veicolare all'intersezione con via De Marini.

Riquadro D (eventuali considerazioni)



I lavori dovranno essere eseguiti nel rispetto della normativa vigente, con particolare riferimento agli art. 21-25 del Codice della Strada (D. Lgs. 30/04/92 n. 285) ed ai corrispondenti articoli del Regolamento di attuazione ed esecuzione del suddetto codice.

Dovrà essere richiesta l'autorizzazione per "attività rumorosa" ai sensi dell'art. 6 della legge Regionale 20/03/1998 n.12

L'inizio dei lavori dovrà essere preventivamente comunicato alla Direzione Mobilità - Settore Regolazione con cui dovrà anche essere concordata l'installazione della segnaletica stradale temporanea come da vigenti disposizioni regolamentari. Parimenti la preventiva comunicazione di inizio attività dovrà essere effettuata al competente Distretto di Polizia Municipale

L'esistente segnaletica stradale eventualmente rimossa o danneggiata a causa dei lavori dovrà essere ripristinata previo accordo con la Direzione Mobilità del Comune di Genova e secondo le prescrizioni impartite.

In caso di lavori in prossimità di contenitori per la raccolta dei rifiuti urbani, o simili, dovrà essere informata con nota scritta l'Azienda Multiservizi e d'Igiene Urbana (AMIU) con sufficiente preavviso (almeno 15 giorni prima dell'inizio dei lavori) in modo da consentire i necessari sopralluoghi e interventi e l'eventuale spostamento dei detti contenitori, o l'individuazione di alternative, o le opportune soluzioni organizzative.

In caso di lavori in prossimità delle fermate degli autobus adibiti al trasporto pubblico, ovvero di corsie riservate al T.P.L., dovrà essere informata con nota scritta l'Azienda Mobilità e Trasporti (AMT) con sufficiente preavviso (almeno 15 giorni prima dell'inizio dei lavori) in modo da consentire i necessari sopralluoghi e interventi e l'eventuale spostamento della fermata - bus, o l'individuazione dei percorsi alternativi, o le opportune soluzioni organizzative. Tale notizia potrà anche essere comunicata via Fax al n. 0105997400

In caso di lavori che interessano spazi pubblici adibiti a parcheggio o posteggio a pagamento di veicoli dati in concessione dal Comune a Società o soggetti terzi, l'estensione degli spazi sottratti a tali utilizzi e la durata in tempo della temporanea inagibilità dovranno essere comunicati con sufficiente preavviso (almeno 15 giorni prima dell'inizio dei lavori) in modo da consentire alle Società o terzi aventi titolo, nonché alla Direzione Mobilità del Comune di Genova, i necessari sopralluoghi e interventi e le relative connesse contabilità.

Giornalmente l'orario di inizio nonché la precisa ubicazione dei lavori dovrà essere comunicata alla sezione di Polizia Municipale competente per territorio.

In prossimità delle fermate dei servizi pubblici di trasporto dovrà essere installata idonea copertura dello scavo.

Nelle ore diurne, nei sensi unici alternati, è necessaria la presenza di movieri ed eventuali semafori.

Le prescrizioni, date anche oralmente, dal personale della P.M. intervenuto sul cantiere (compresa l'eventuale sospensione dei lavori), dovranno essere prontamente adempite.

La segnaletica stradale utilizzata dovrà essere visibile come è previsto dall'art. 79 del Regolamento del C.d.S. nonché come disciplinato dal D.M. 10/07/2002

Dovranno essere osservate le disposizioni del Nuovo regolamento per la rottura del suolo pubblico e per l'uso del sottosuolo delle infrastrutture municipali D.C.C. n. 120/2006 in particolare per quanto consta gli art. 18 (riempimento degli scavi e lunghezza massima delle tratte fissata a 20 metri), 19 (ripristini provvisori), 20 sicurezza e regolarità della circolazione stradale), 21 tempo e modalità dell'esecuzione dei lavori), 22 (presa in consegna dei lavori dal Comune).

Il materiale di risulta dovrà essere giornalmente asportato e destinato alla pubblica discarica.

Eventuali depositi d'inerti (sabbia, pietrisco...) dovranno essere accuratamente delimitati e coperti affinché le acque meteoriche non ne provochino il dilavamento con il conseguente spargimento sulla via pubblica e nelle caditoie di raccolta delle acque piovane.

GENOVA 27 7 2023
GIORNO MESE ANNO

Il Funzionario /Agente di Polizia Municipale _____

SOVR. C. OLIVA MICHELE

Michele Oliva

