




03		progetto allegato alla richiesta di aggiornamento del PUC
02		richiesta deroga ai sensi dell'art. 10 comma 3 L.R. 10/2012
01	08/11/2016	Adeguamento PUC 2015 SU 467/16
ORD.	DATA	MODIFICA
PROPONENTE E PROPRIETA' TATTI SRL Via XII Ottobre 2/2b Genova 16100 P.IVA E C.F. 01684580994 Fabio Federighi LEGALE RAPPRESENTANTE C.F. FDRFBA66P13D969I		FIRMA 
PROGETTISTA STUDIO FERRARI & PARTNERS PROGETTISTI PER LA SANITA' P.zza Baldini 7 16149 Genova tel. 0109410861 - mail : studioferrari.genova@tiscali.it - studioferrari@pec.it		FIRMA E TIMBRO 
LOCALIZZAZIONE Via Gualco Municipio Media Valbisagno		COORDINATE 44° 26' 42" N - 8° 59' 58" E QMslm 126,20m
PROGETTO Realizzazione di nuova Residenza Protetta per Anziani in Deroga al PUC vigente Genova Municipio Media Val Bisagno - Via Gualco Allegato alla richiesta di aggiornamento del PUC		
OGGETTO TAVOLA		NUMERO TAVOLA
Inquadramento		01
DATA	FILE	SCALA

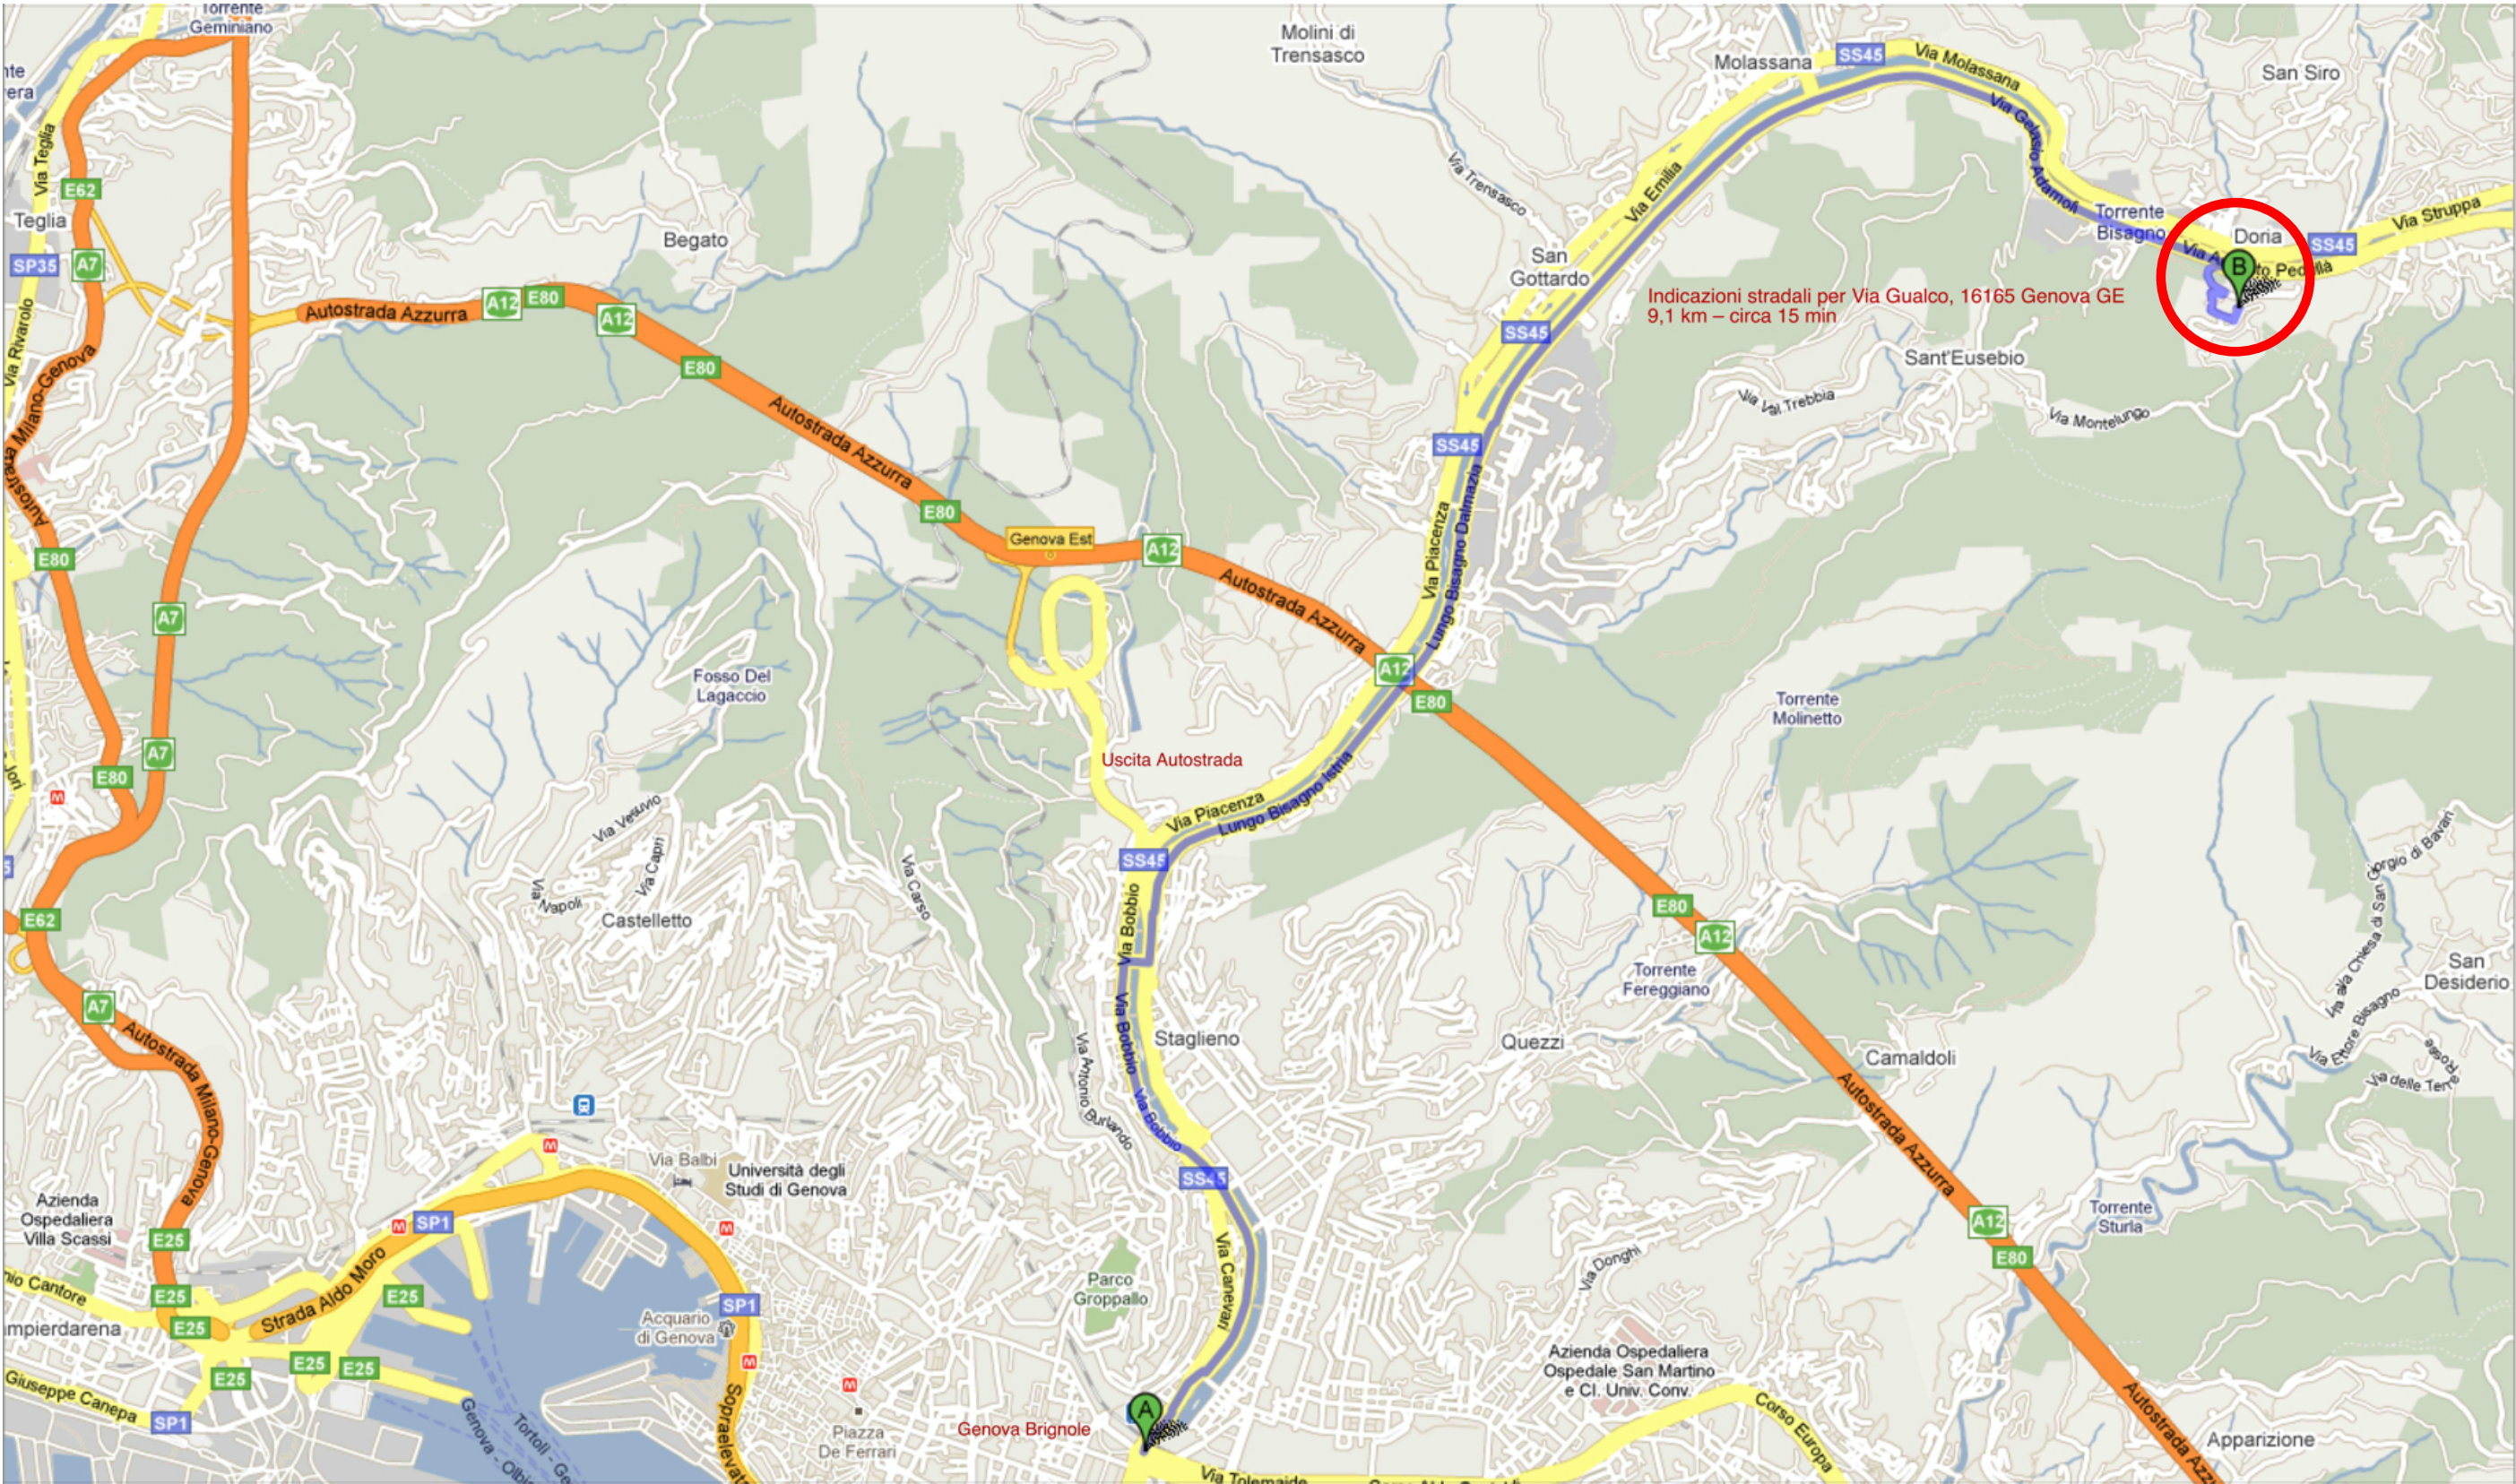