

LEGENDA

AMBITI DEL TERRITORIO EXTRAURBANO		AC-NI ambito di conservazione del territorio non insediato	AMBITI SPECIALI		parchi di interesse naturalistico e paesaggistico
		AC-VP ambito di conservazione del territorio di valore paesaggistico e panoramico			sistemi di paesaggio
		AR-PA ambito di riqualificazione delle aree di produzione agricola			macro area paesaggistica
		AR-PR (a) ambito di riqualificazione del territorio di presidio ambientale			ambito con disciplina urbanistica speciale
		AR-PR (b) ambito di riqualificazione del territorio di presidio ambientale			fascia di protezione "A" stabilimenti a rischio rilevante
AMBITI DEL TERRITORIO URBANO		AC-CS ambito di conservazione del centro storico urbano			fascia di protezione "B" stabilimenti a rischio rilevante
		AC-VU ambito di conservazione del verde urbano strutturato			area di danno stabilimenti a rischio di incidente rilevante incompatibili
		AC-US ambito di conservazione dell'impianto urbano storico			aree di osservazione stabilimenti a rischio di incidente rilevante (Variante PTC della Provincia - D.C.P. 39/2008)
		AC-AR ambito di conservazione Antica Romana			ambito portuale
		AC-IU ambito di conservazione dell'impianto urbanistico			aree di cava individuate dal Piano Territoriale delle attività estrattive
		AR-UR ambito di riqualificazione urbanistica - residenziale			aree di esproprio-cantiere relative a opere infrastrutturali
		AR-PU ambito di riqualificazione urbanistica produttivo - urbano			autostrada esistente
		AR-PI ambito di riqualificazione urbanistica produttivo - industriale			autostrada di previsione
		ACO-L ambito complesso per la valorizzazione del litorale			ferrovia esistente
		SIS-S servizi pubblici territoriali e di quartiere e parcheggi pubblici	INFRASTRUTTURE		ferrovia di previsione
SERVIZI PUBBLICI		SIS-S servizi pubblici territoriali e di quartiere di valore storico paesaggistico			trasporto pubblico in sede propria di previsione
		SIS-S servizi cimiteriali			SIS-I viabilità principale esistente
		distretto di trasformazione			SIS-I viabilità principale di previsione
		perimetro P.T.C.I.P. A.C.L.			SIS-I viabilità di previsione
		rete idrografica			nodì infrastrutturali
		limiti amministrativi: Municipi			assi di relazione città-porto di previsione
		limiti amministrativi: Comune			assi di relazione città-porto da concertare con Intesa L.84/94




COMUNE DI GENOVA



GENOVA

MORE THAN THIS

PIANO URBANISTICO COMUNALE

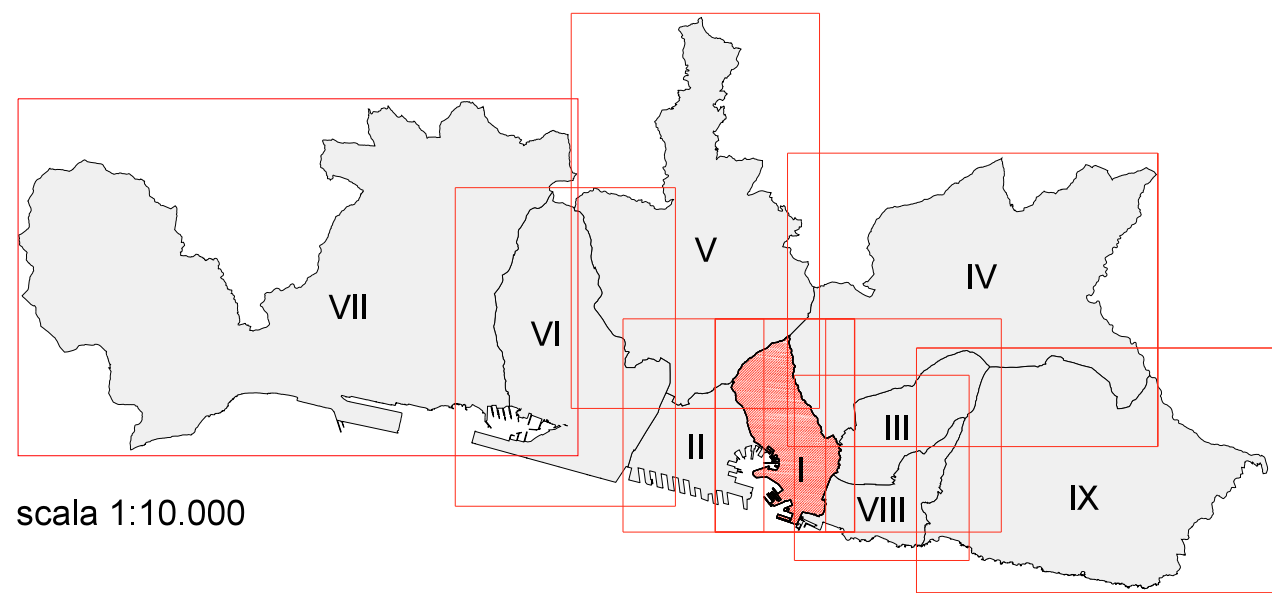

scala 1:10.000

MUNICIPIO I CENTRO EST
ASSETTO URBANISTICO
Elaborazione conseguente ai pareri sovraordinati