




Pianta 1:200

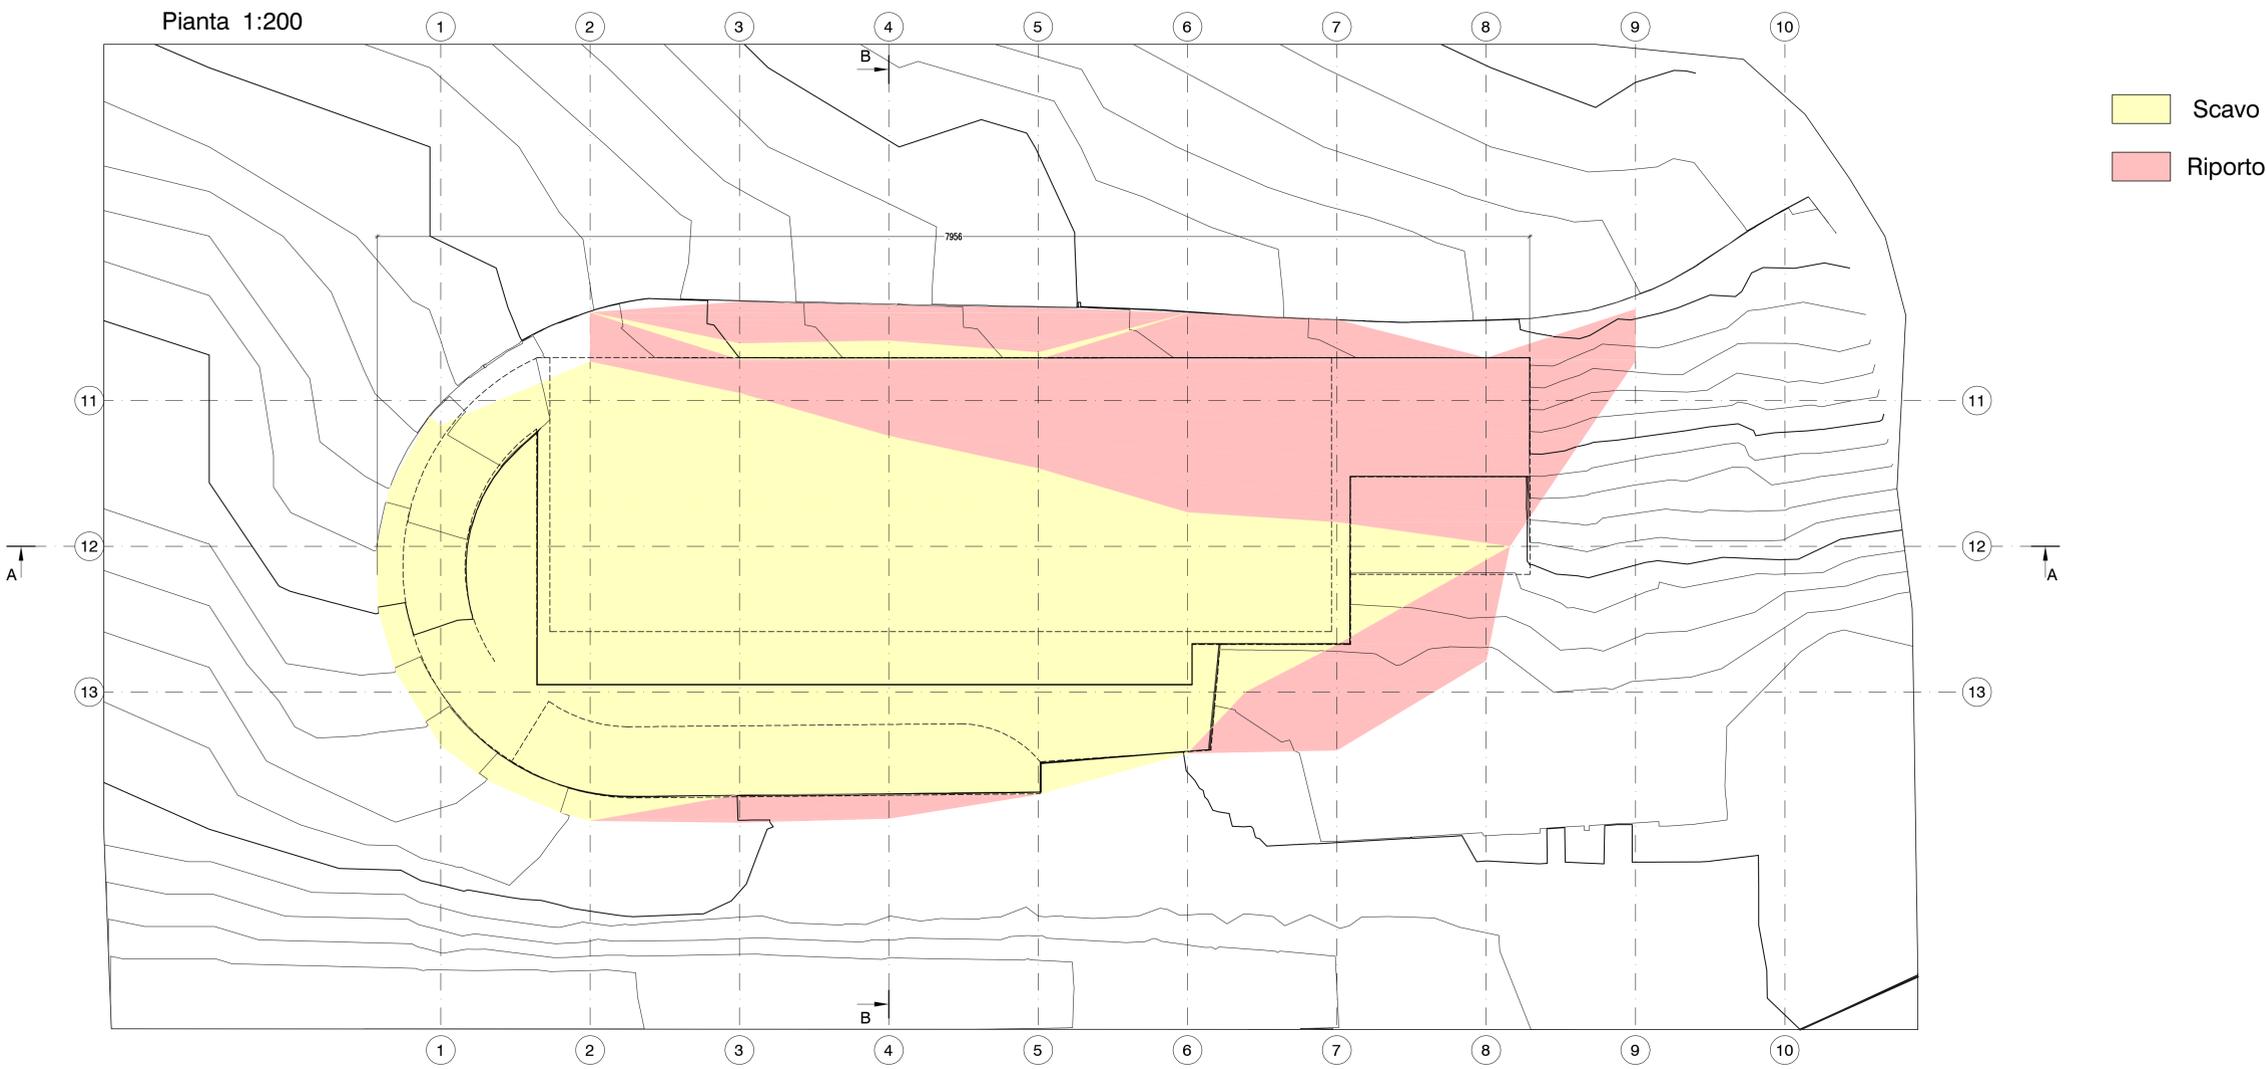


Sez.: A-A 1:200

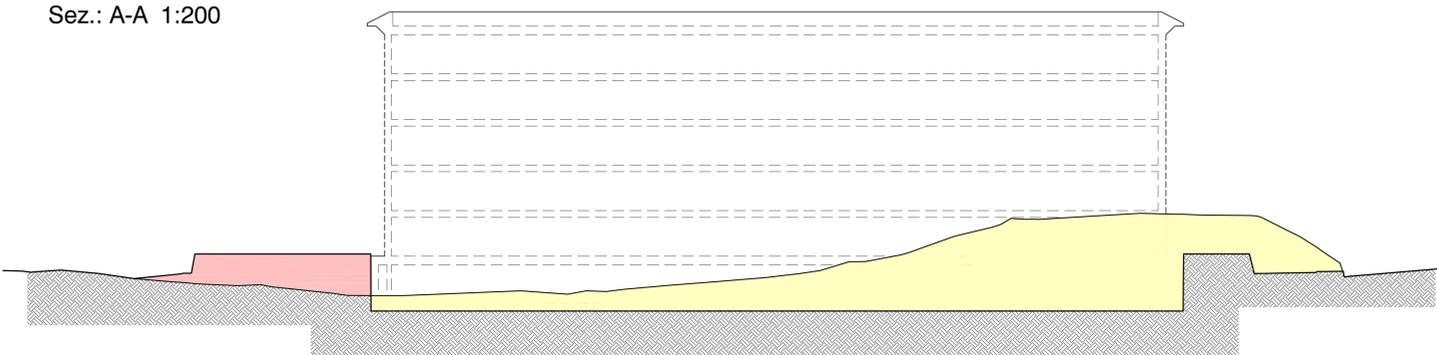

Sez.: B-B 1:200

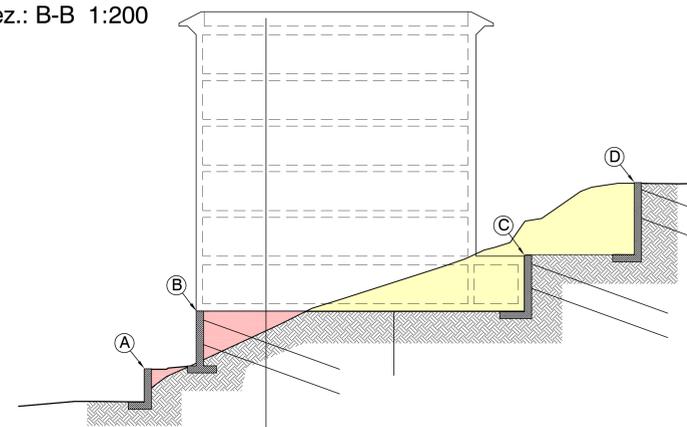

Sezioni tipo Muri 1:50

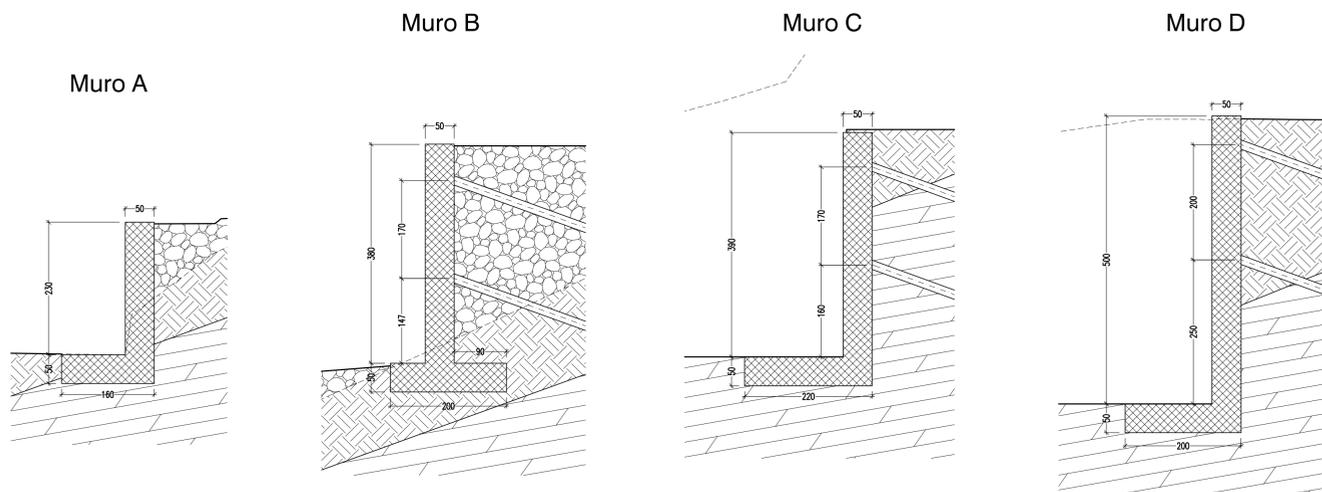

CALCOLO VOLUMI SCAVI-RIPORTI
passo sezioni: 10,31 [m]

SEZIONI	SCAVO					RIPORTO				
	S1	S2	S3	S _{tot}	V _i	R1	R2	R3	S _{tot}	V _i
1	50,9675			50,9675	1030,6	0,1879			0,1879	3,9
2	149,9118			149,9118	1447,6	1,6012			1,6012	27,2
3	0,2204	130,661		130,8814	1145,0	1,5559	1,6012	0,6172	3,7743	60,5
4	0,2041	91,0176		91,2217	635,3	1,2334	0,3612	0,3711	1,9657	122,1
5	0,0445	69,0547		69,0992	827,0	2,0322	13,6985		15,7307	122,1
6	54,1364			54,1364	635,3	28,2726			28,2726	256,6
7	23,1182			23,1182	120,3	37,6286	2,0919		39,7205	350,5
8	0,217			0,217	1,2	49,3993			49,3993	499,4
9	0,0249			0,0249	0,1	0,1431			0,1431	255,4
10				0					0	0,7
					5610,8					1512,4

DIFFERENZA RIPORTO - SCAVO: -4098,4 [m]

COMUNE DI GENOVA
CITTÀ METROPOLITANA DI GENOVA

TATTI SRL Via XII Ottobre 2/2b Genova 16100 P.IVA E C.F. 01684580994
Fabio Federighi LEGALE RAPPRESENTANTE C.F. FDRF8A66P130969H

OGGETTO DELL'INTERVENTO
Realizzazione di nuova Residenza Protetta per anziani (120 p.l.)

LOCALIZZAZIONE DELL'INTERVENTO
Via Gualco Genova Struppa

NUMERO TAVOLA
Vi-01

OGGETTO DELLA TAVOLA
profilo e sezioni del volume di scavo
STATO DI CONFRONTO

SCALA DELLA TAVOLA
1/200

DATA
Agosto 2017

PROGETTISTA
Studioferrari
Ing. Piergiorgio Canepa CNPPGR66A11D969M
Via Francia 41 - 16010 Tiglieto (GE) Tel. 010929474 fax 010929515
e-mail piergiorgio@geosting.it

Il disegno è stato realizzato con software AutoCAD2015 n. serie 394-79879236