




COMUNE DI GENOVA

GENOVA
MORE THAN THIS

PIANO URBANISTICO COMUNALE

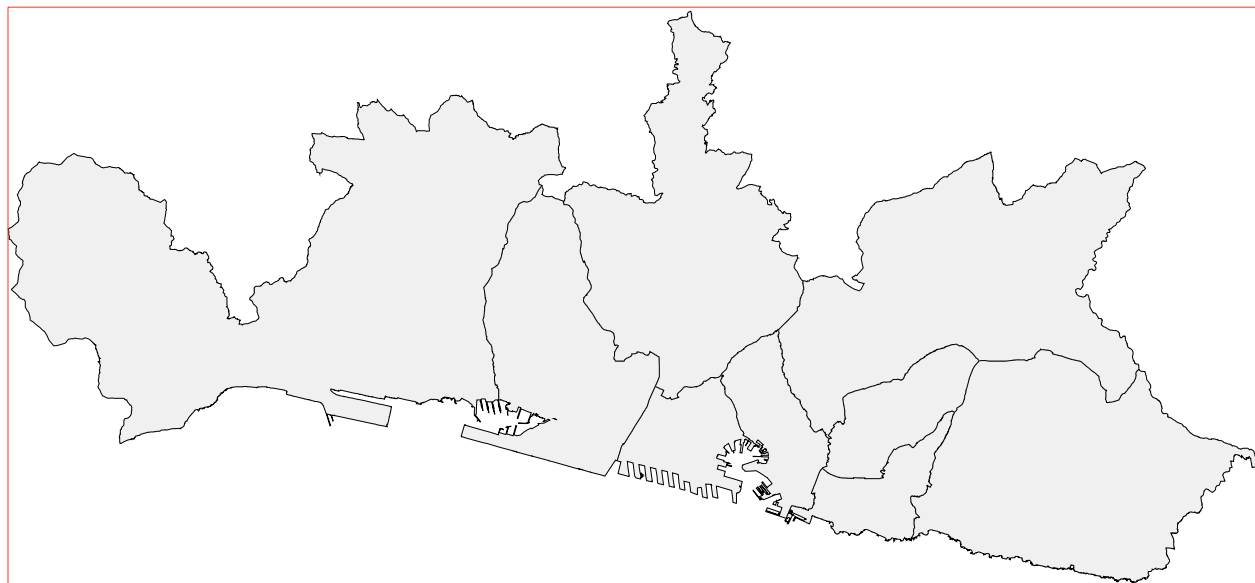


ASPETTI GEOLOGICI

ERRORI MATERIALI


ELENCO ED INDIVIDUAZIONE DELLE MODIFICHE
APPORTATE AL PROGETTO PRELIMINARE

ERRORI MATERIALI



ID		MOTIVAZIONE	NOTE	
E.M._GEO_n 1	103	ERRORE MATERIALE		modifica centro urbano zona San Biagio
E.M._GEO_n 2	105	ERRORE MATERIALE		modifica limite vincolo idrogeologico zona Pontedecimo
E.M._GEO_n 3	104	ERRORE MATERIALE		modifica limite vincolo idrogeologico zona Quezzi

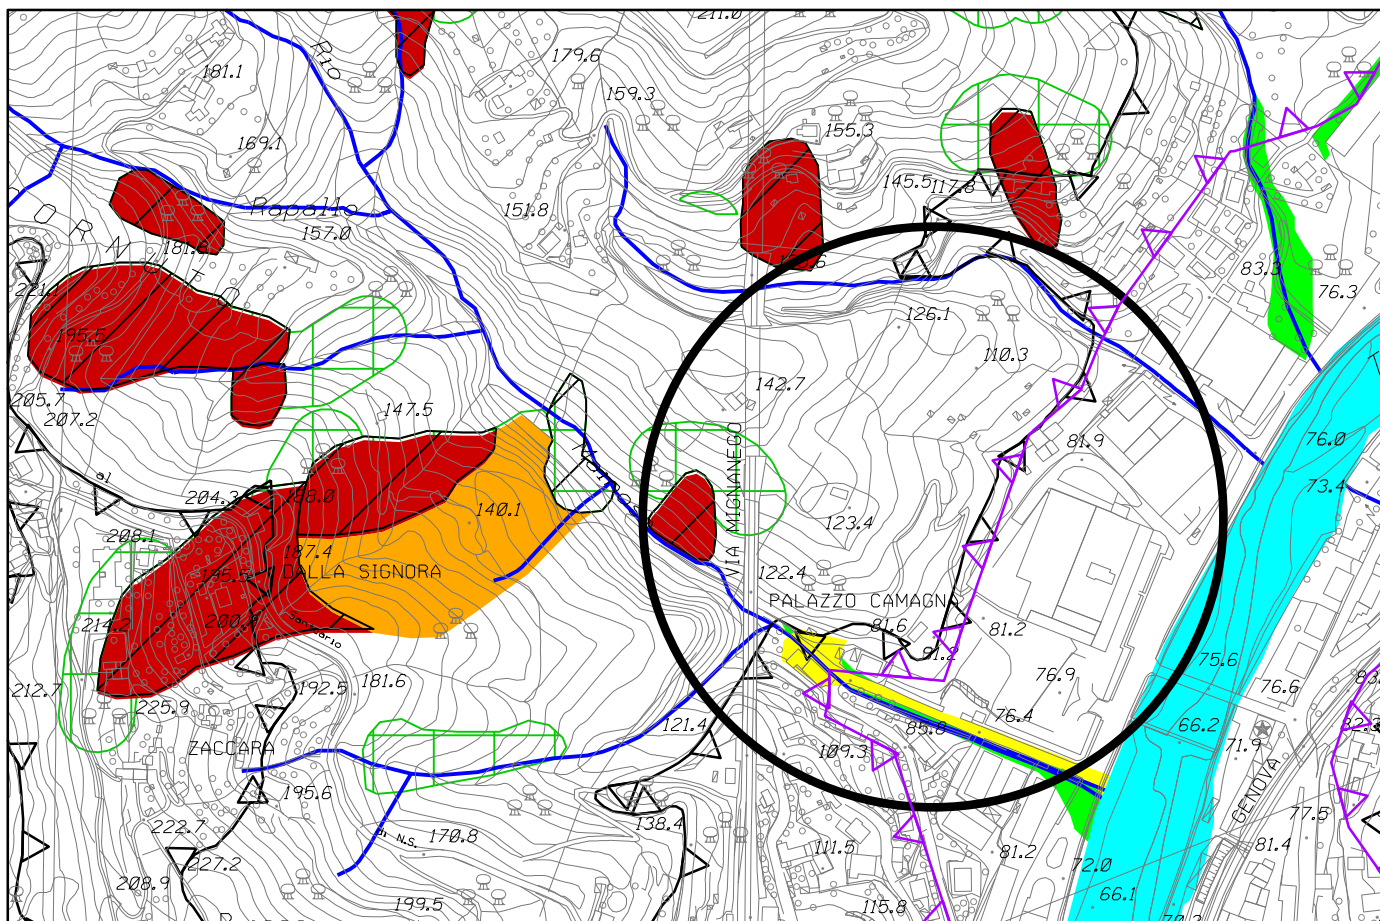


Stralcio P.U.C. - Vincoli geomorfologici ed idraulici - adottato con D.C.C. 92 del 7/12/2011

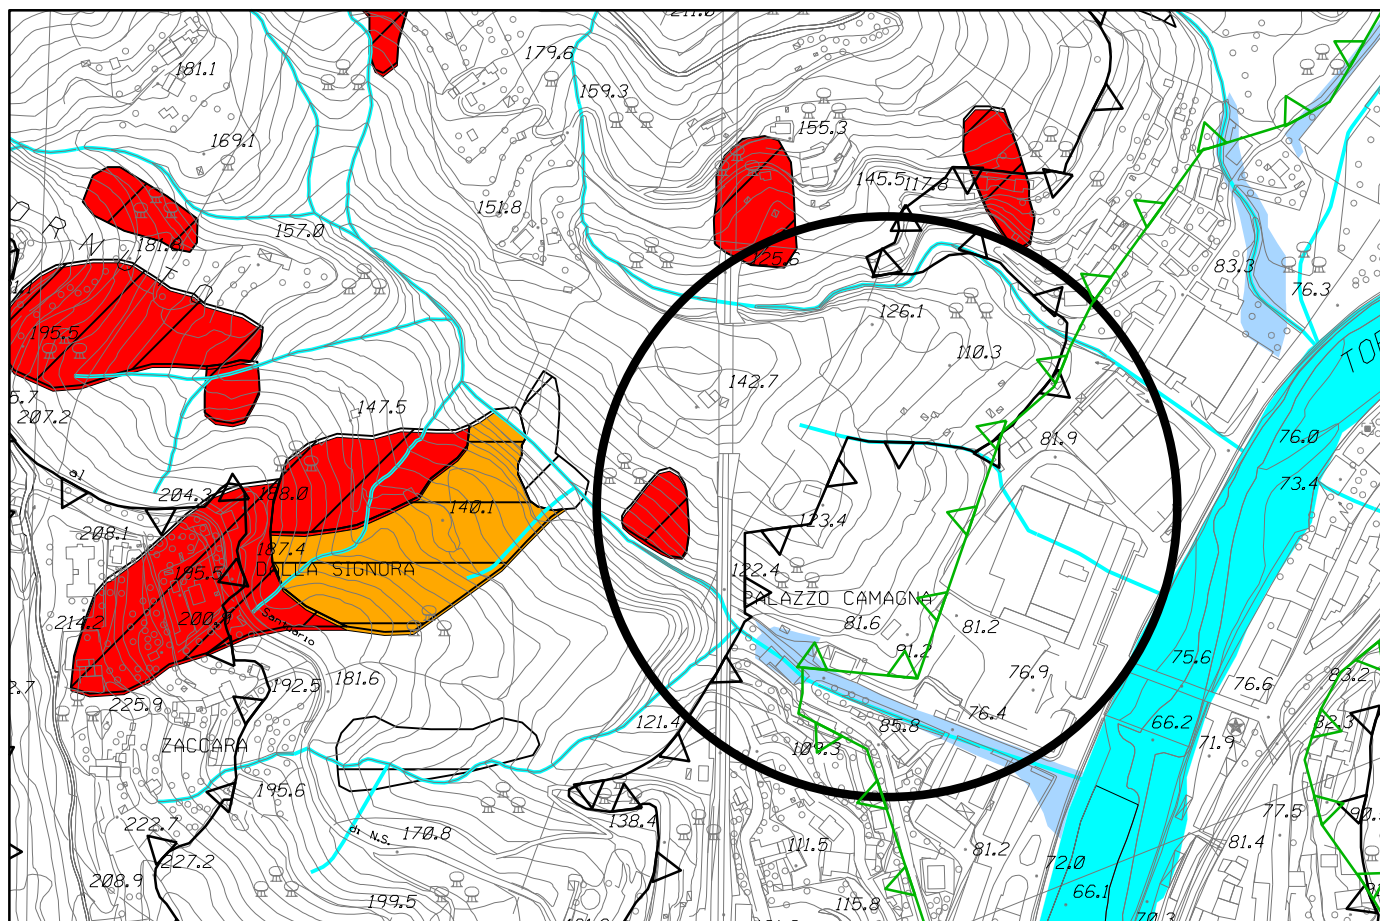


Stralcio P.U.C. - Vincoli geomorfologici ed idraulici - modificato foglio 39 - scala 1 : 5.000

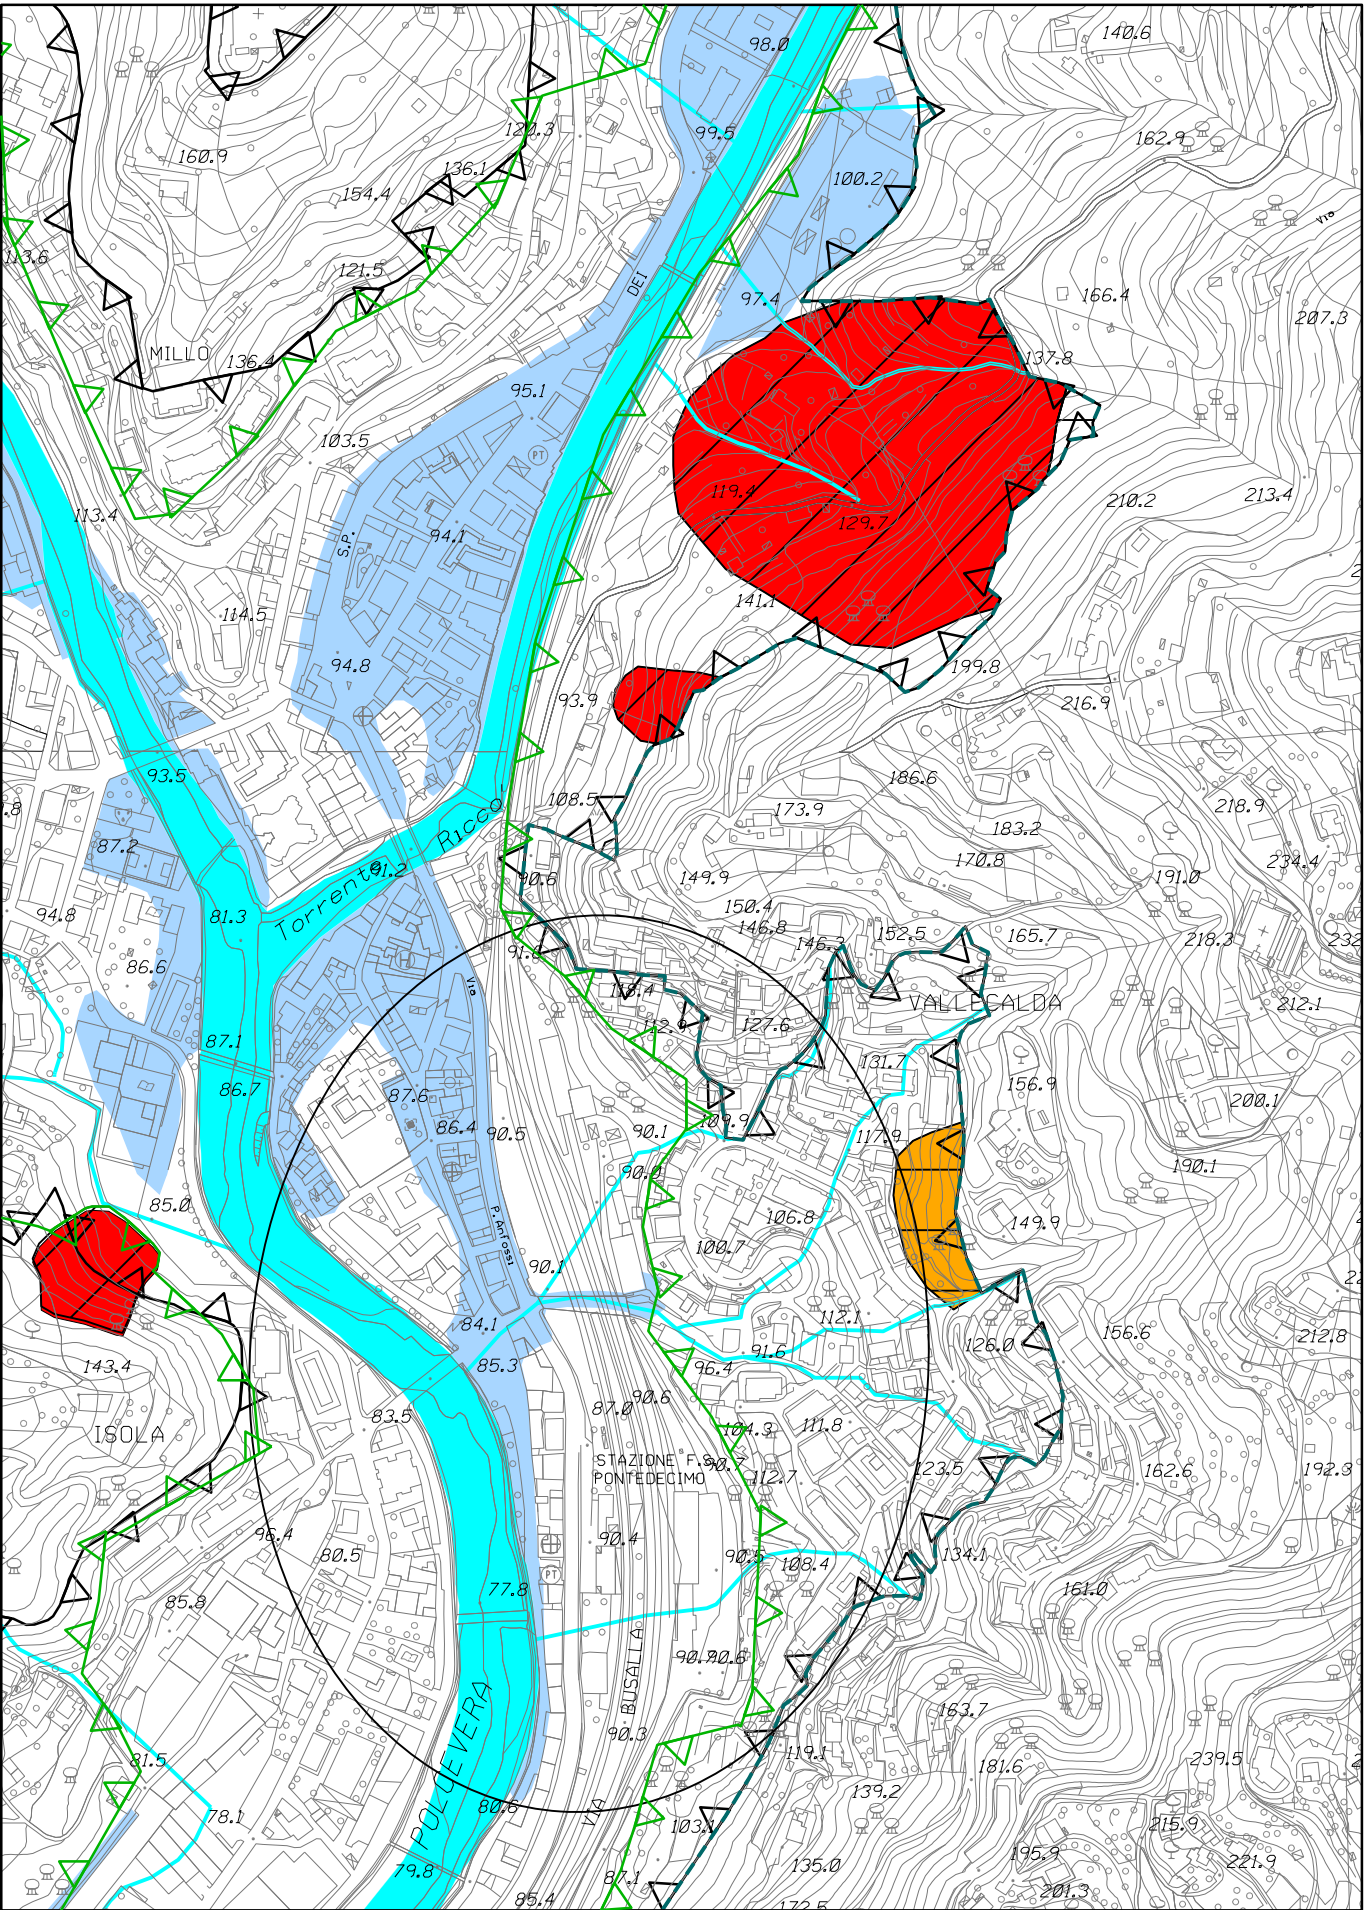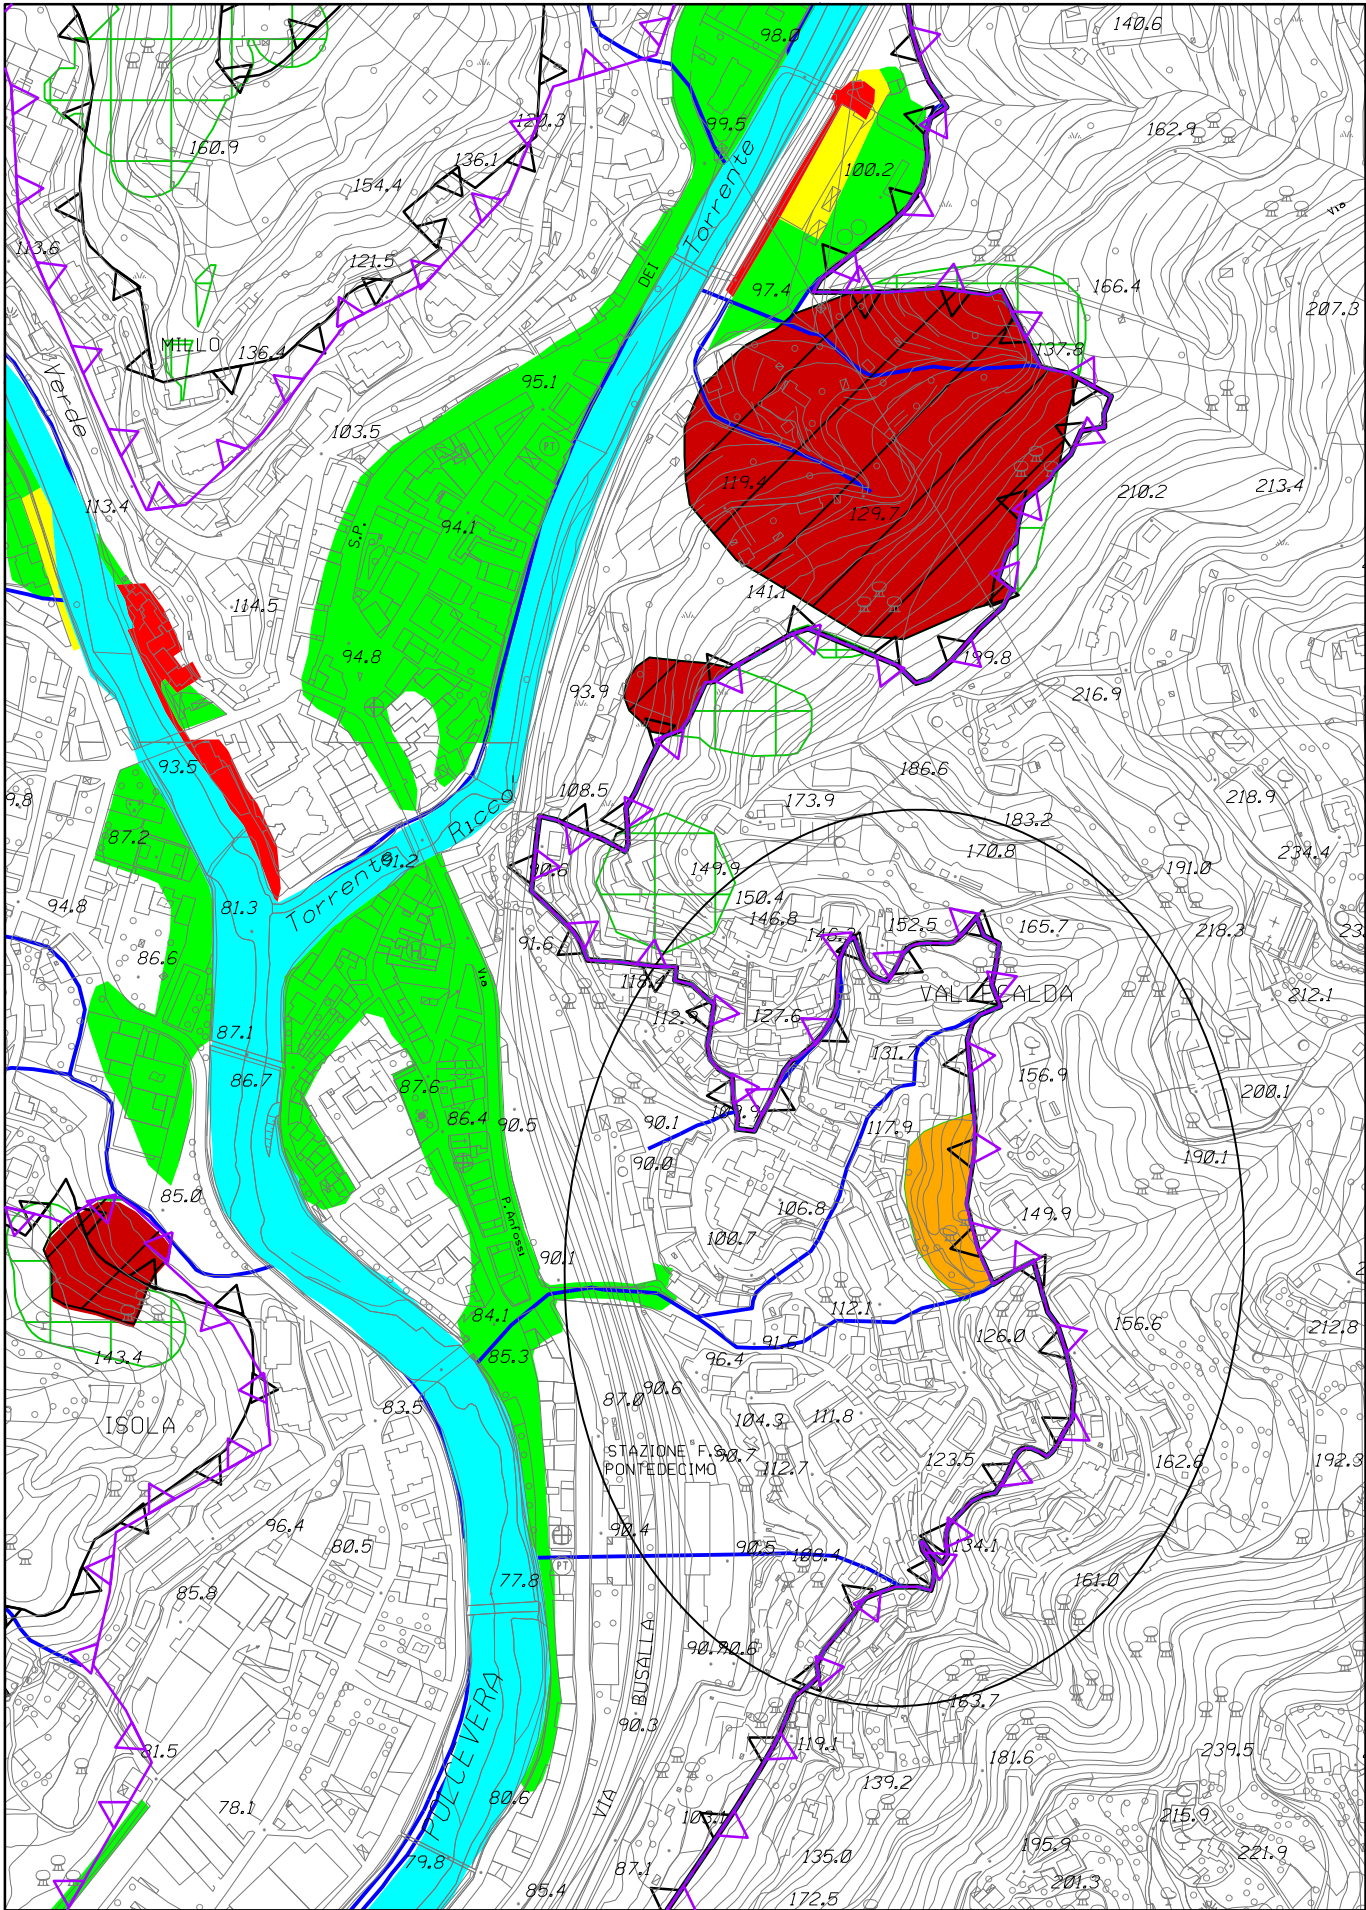

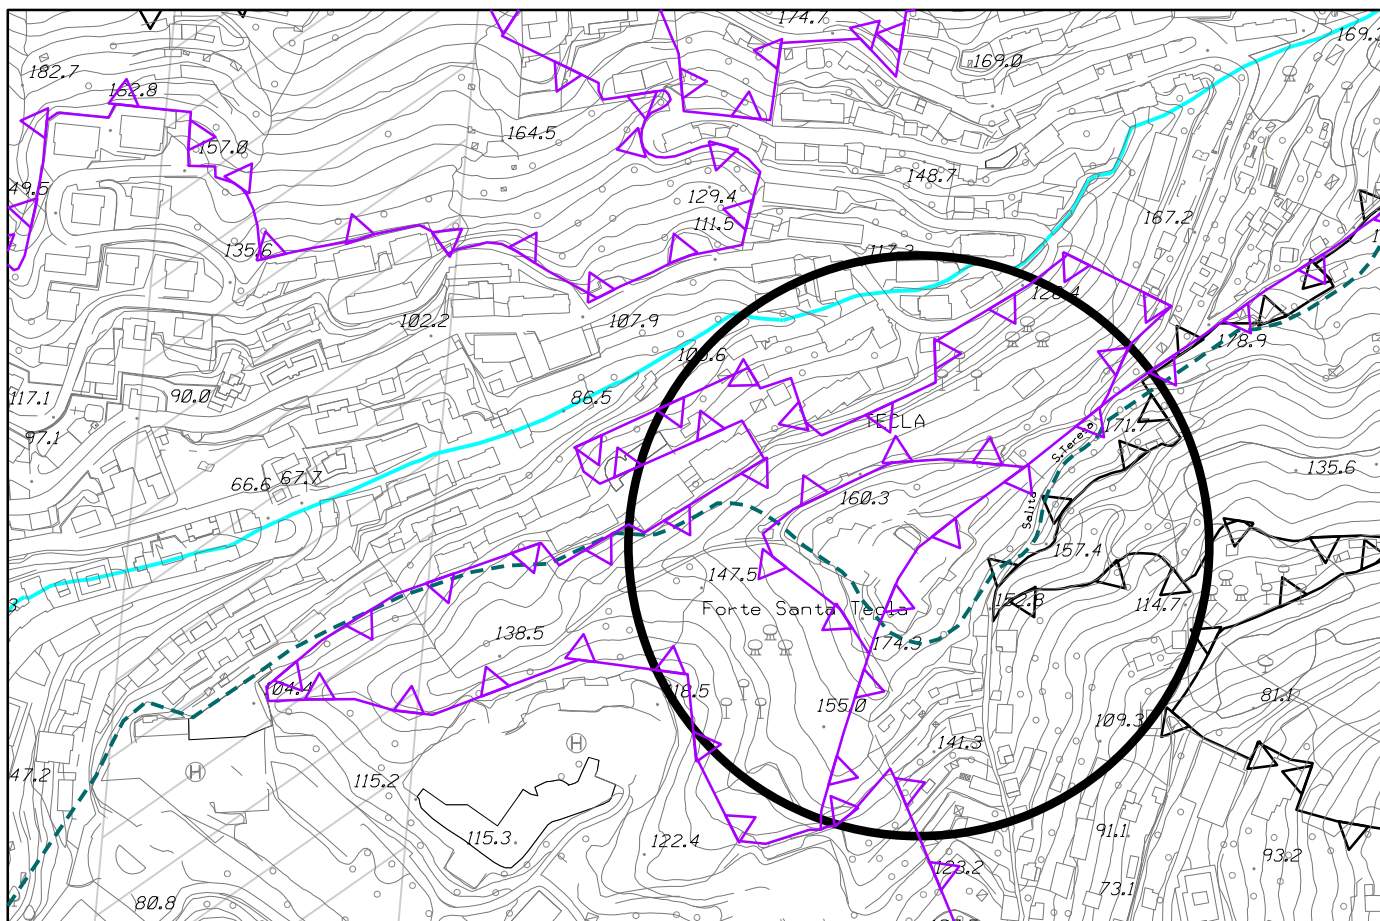

Stralcio P.U.C. - Vincoli geomorfologici ed idraulici - adottato con D.C.C. 92 del 7/12/2011

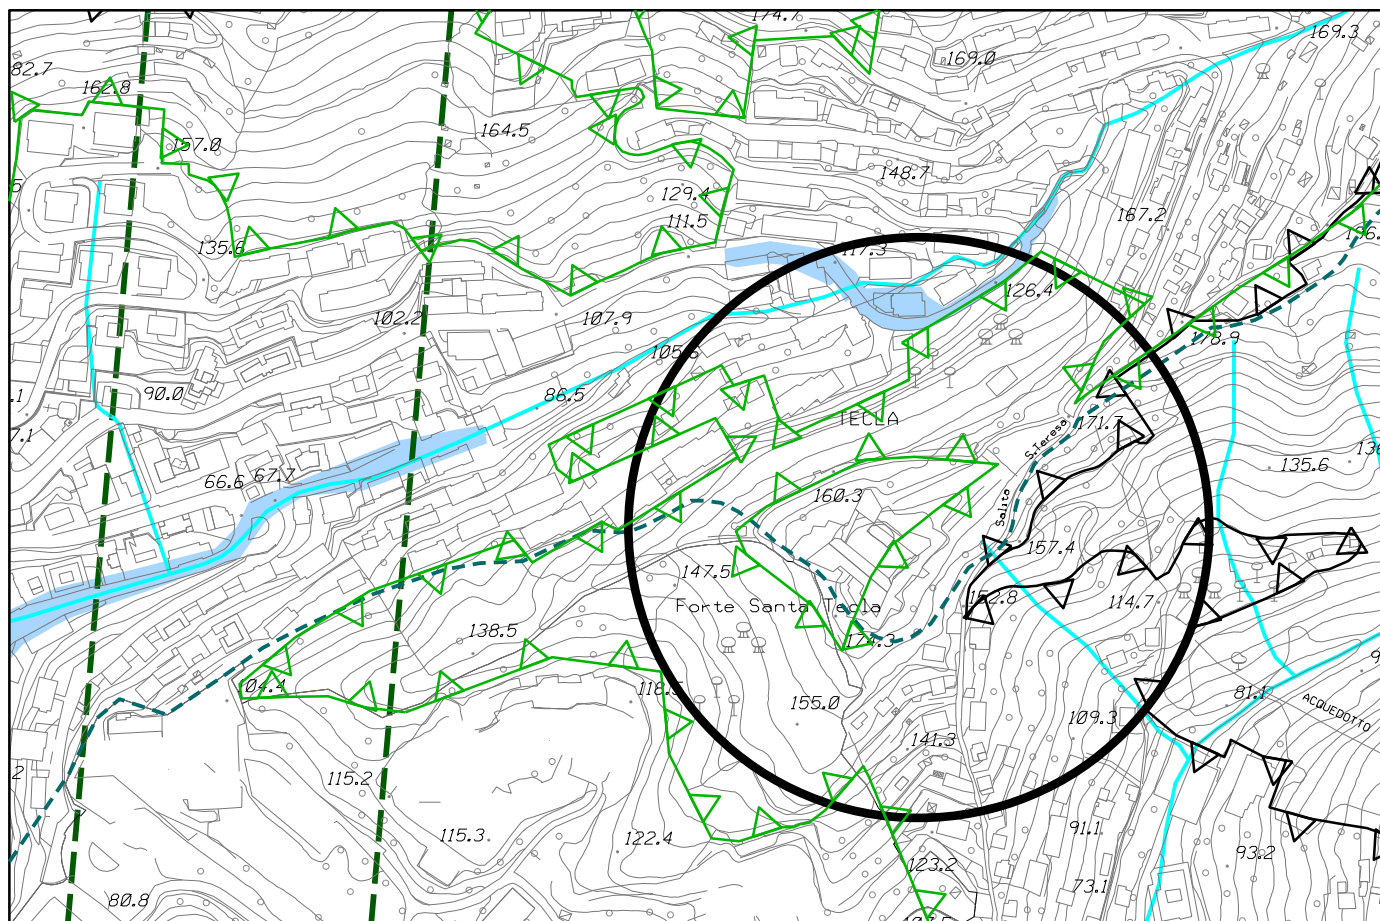

Stralcio P.U.C. - Vincoli geomorfologici ed idraulici - modificato