




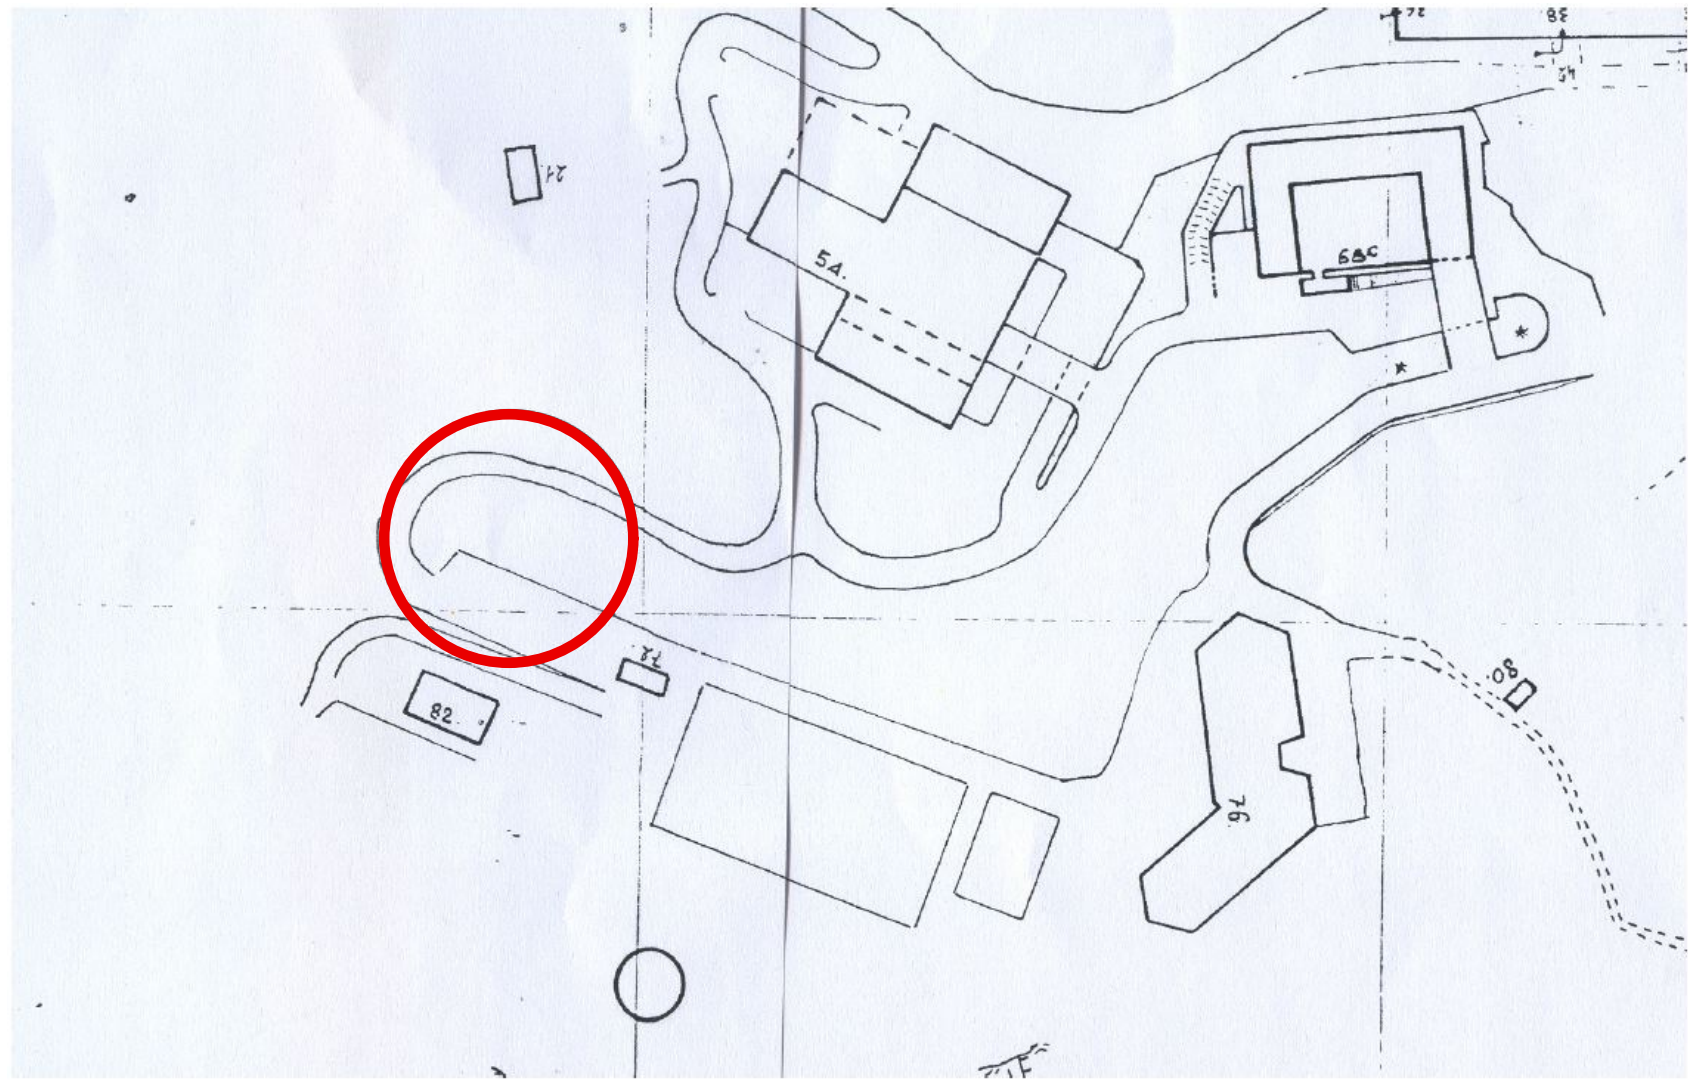


Stralcio Toponomastica

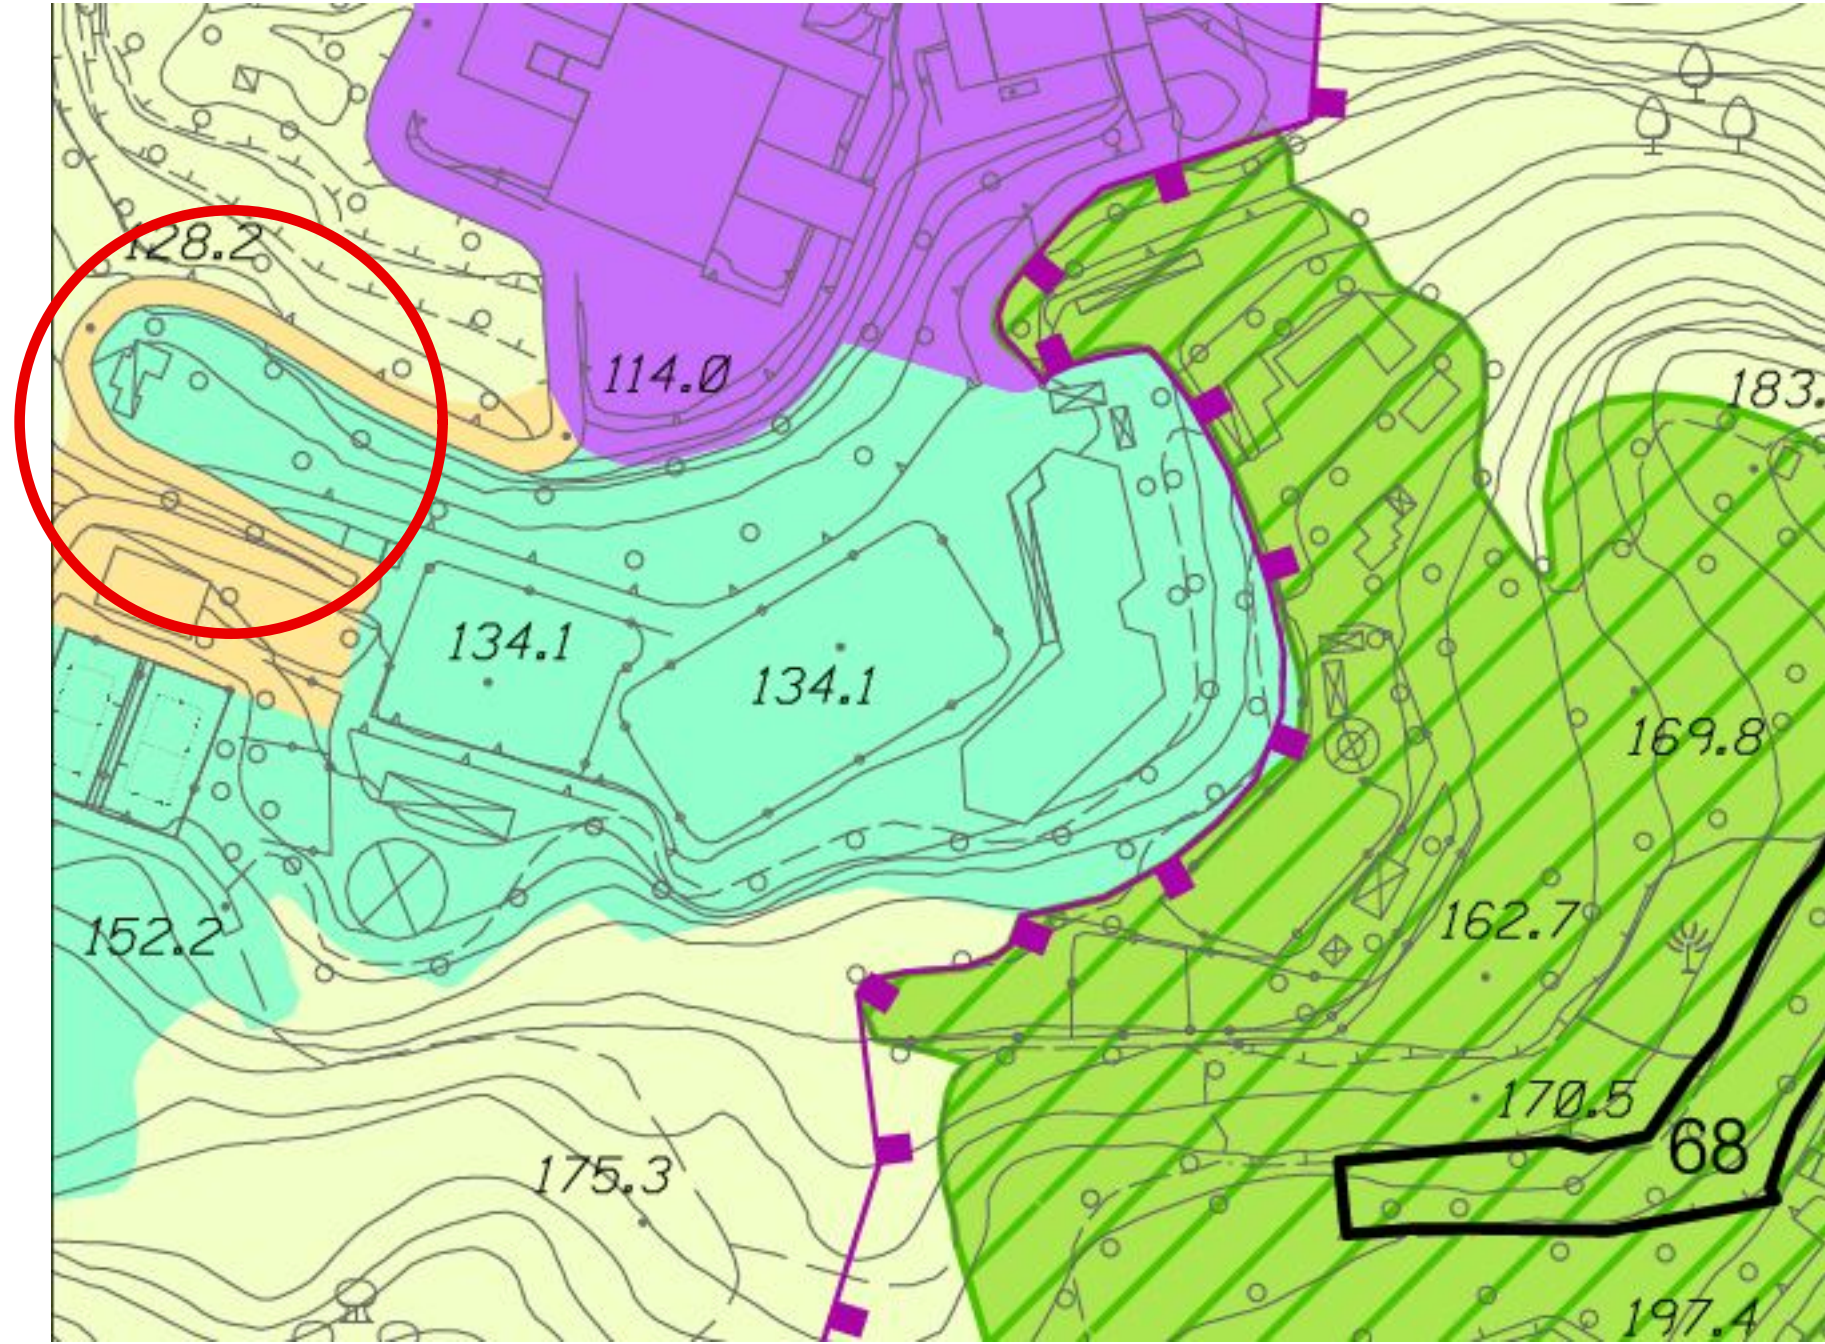


PUC 2015 Assetto Urbanistico
SIS-S servizi pubblici territoriali e di quartiere e parcheggi pubblici

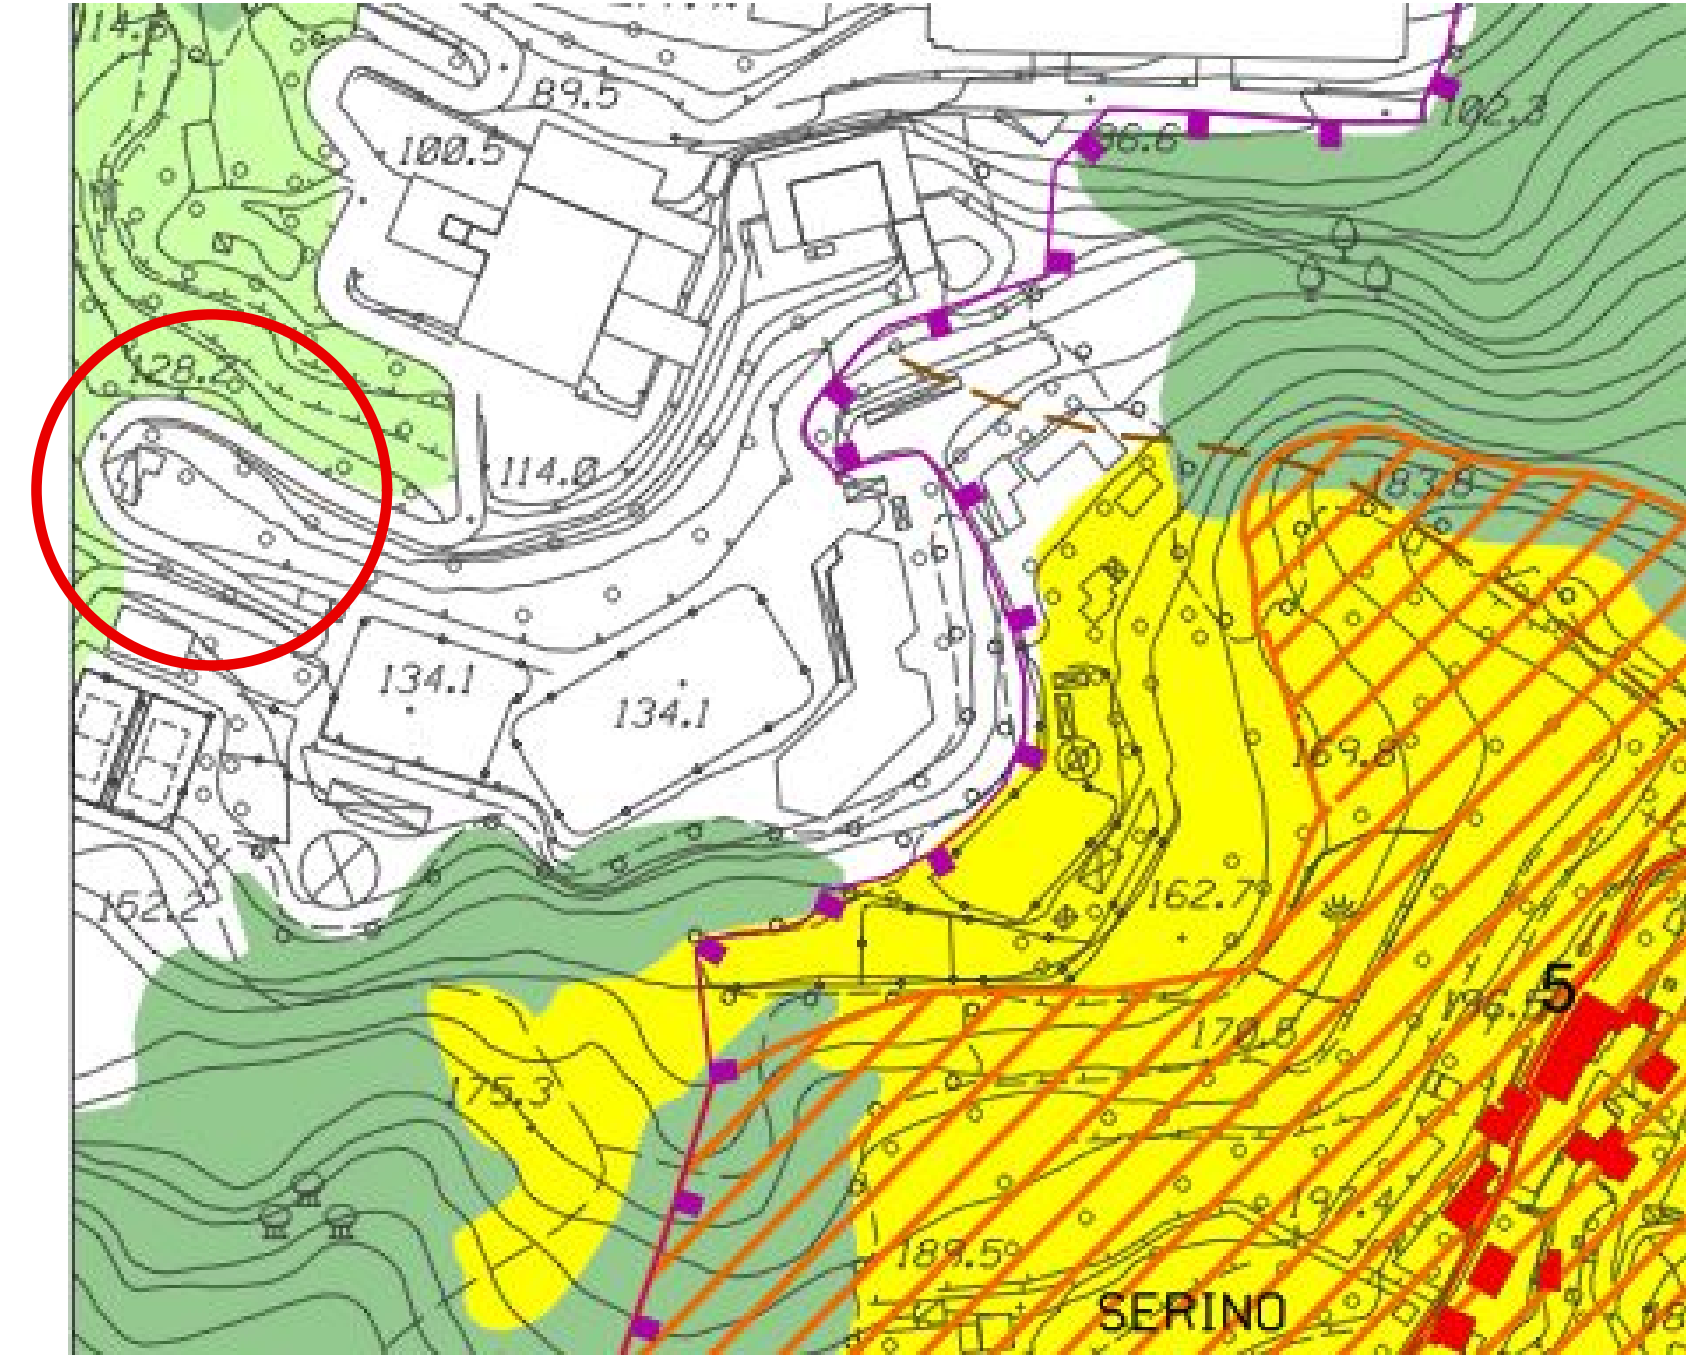


PUC 2015 Livello Paesaggistico Puntuale

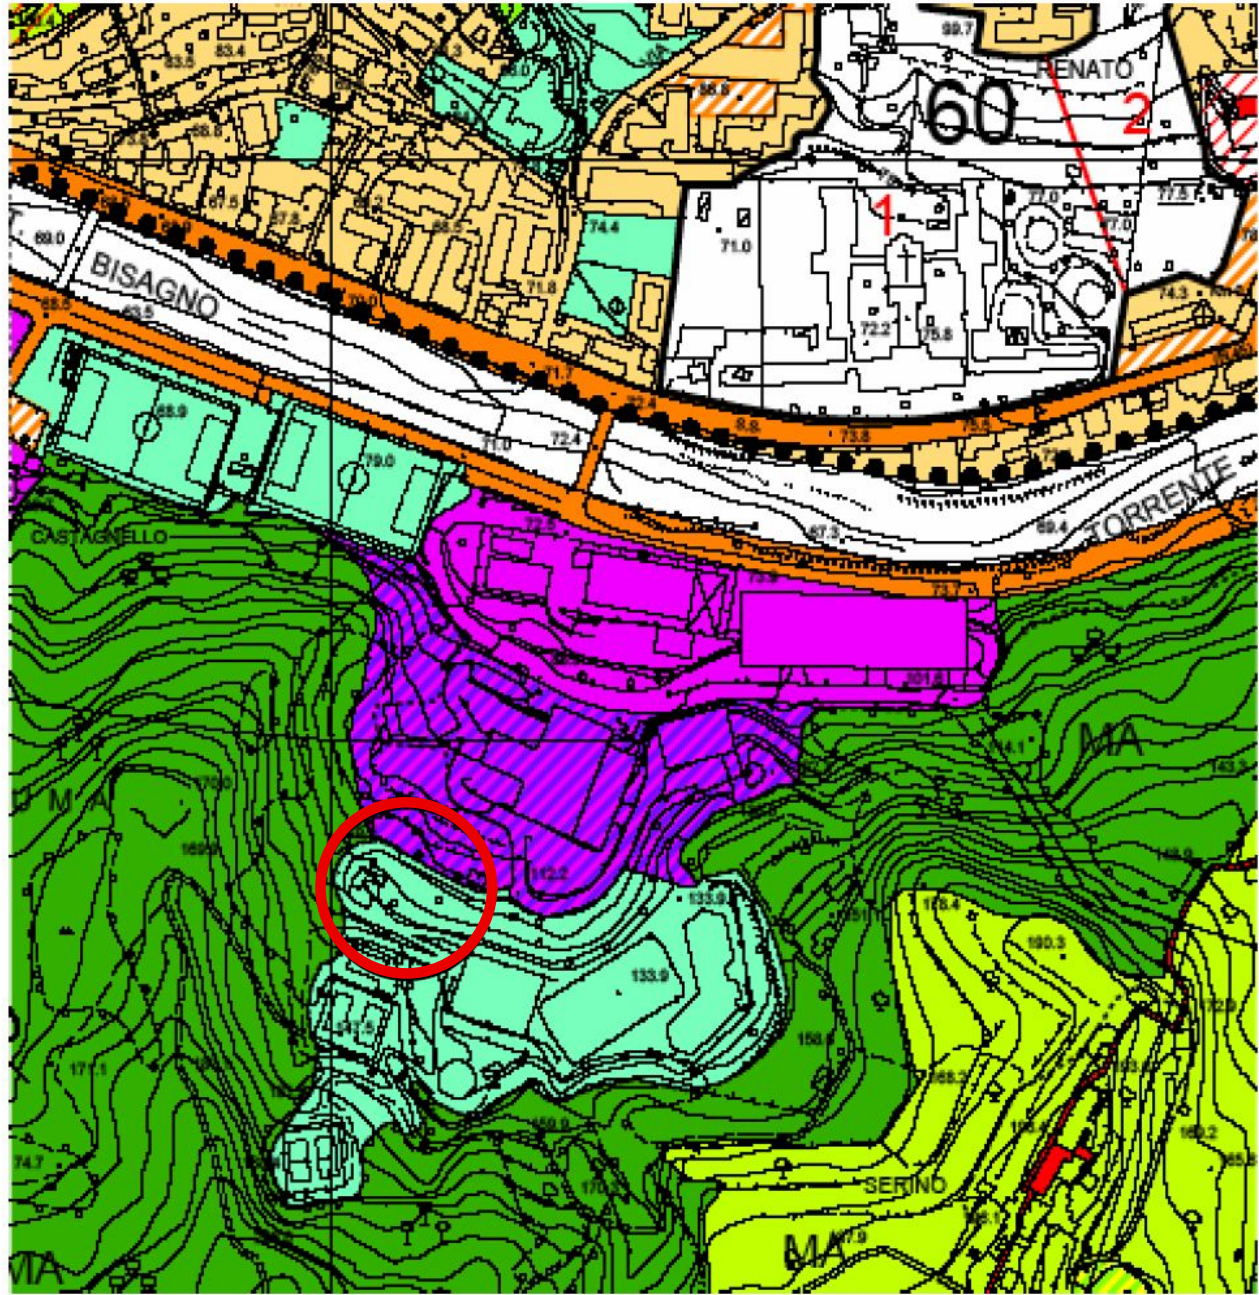

Stralcio PUC 2000

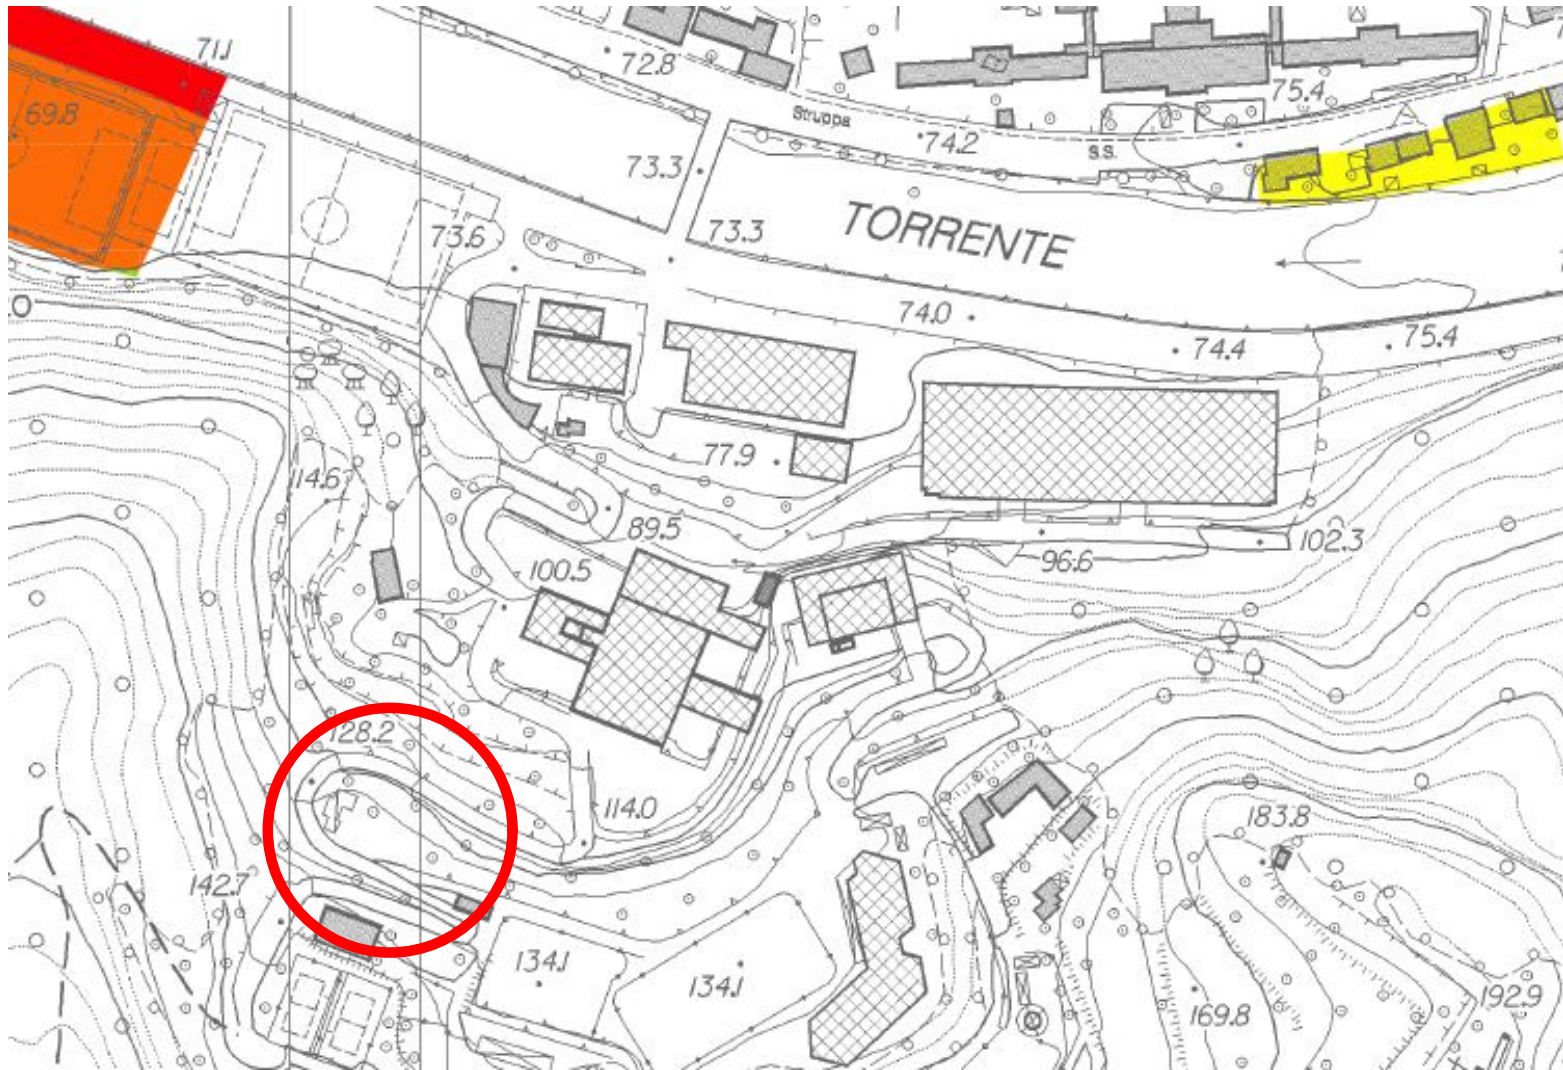


Carta del rischio idraulico

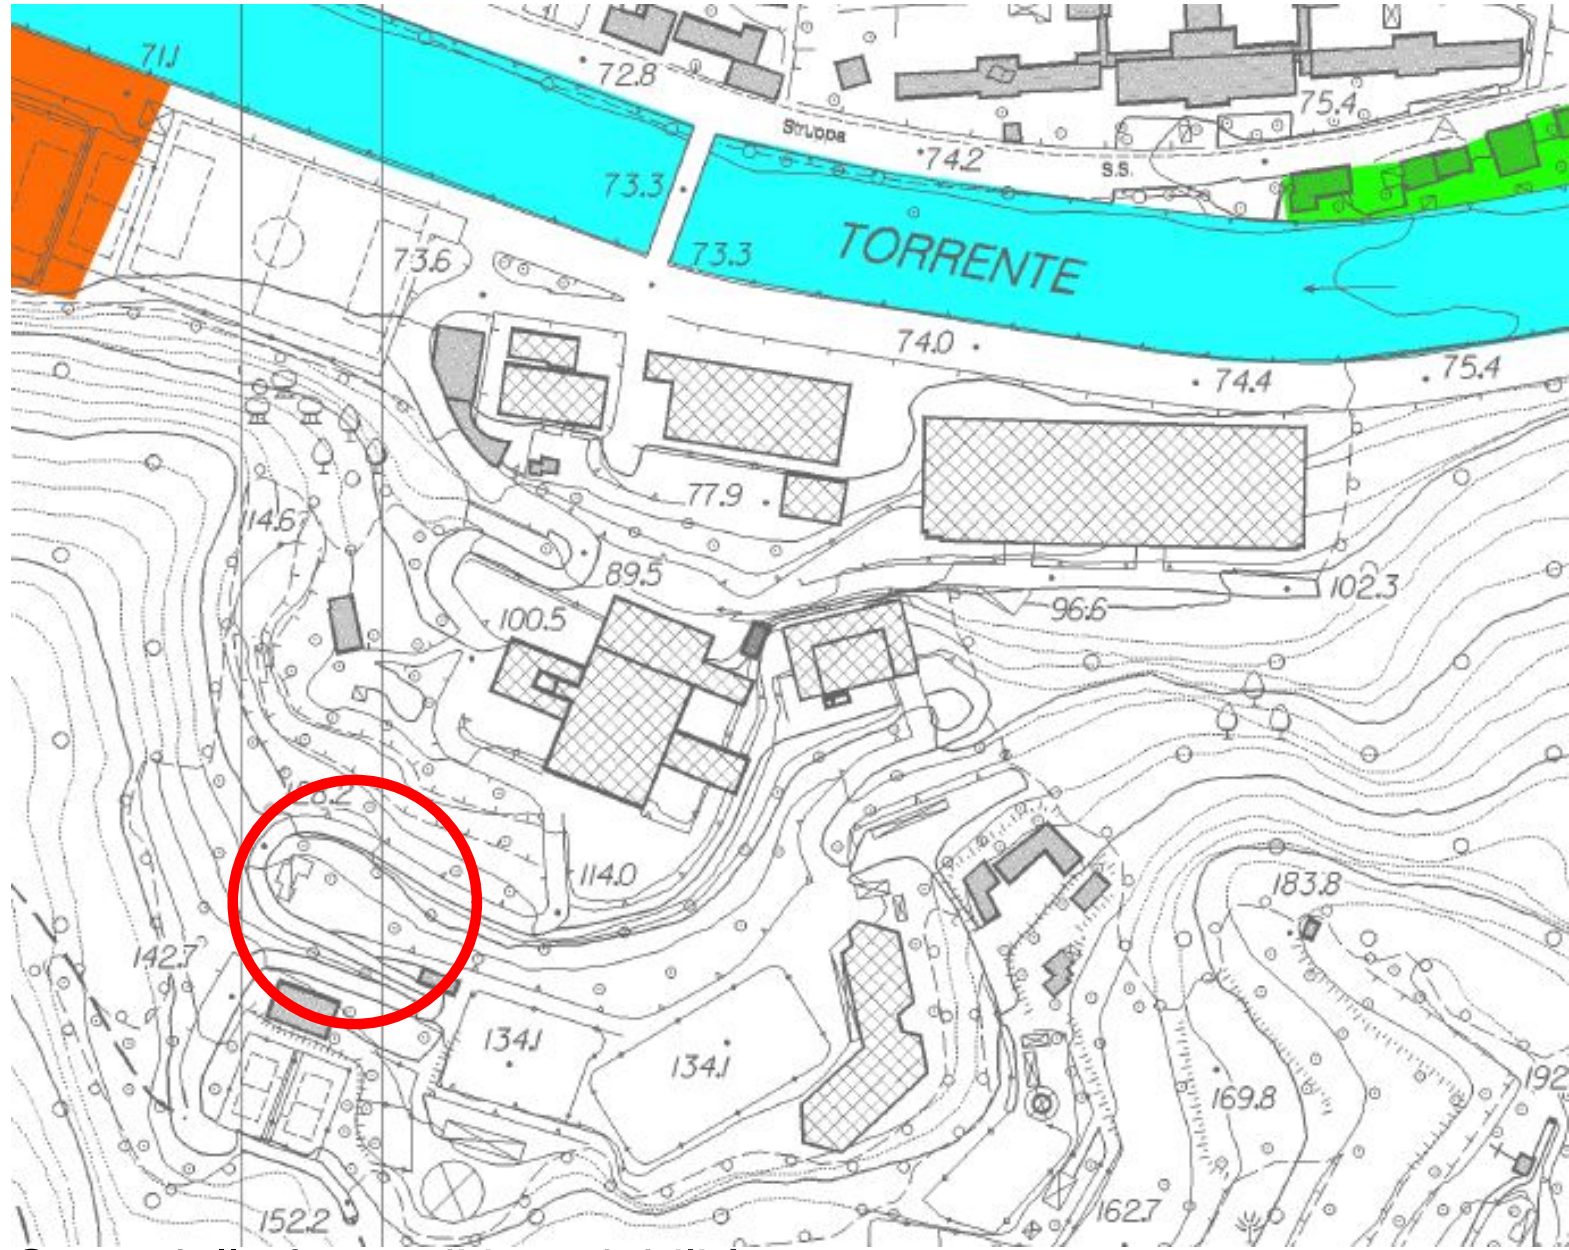

Carta delle fasce di inondabilità



03		progetto allegato alla richiesta di aggiornamento del PUC
02		richiesta deroga ai sensi dell'art. 10 comma 3 L.R. 10/2012
01	08/11/2016	Adeguamento PUC 2015 SU 467/16
ORD.	DATA	MODIFICA
PROPRONENTE E PROPRIETÀ' TATTI SRL Via XII Ottobre 2/2b Genova 16100 P.IVA E.C.F. 01684580994 Fabio Federighi LEGALE RAPPRESENTANTE C.F. FDRFBA66P13D969I		FIRMA
PROGETTISTA STUDIO FERRARI & PARTNERS PROGETTIPERLA SANITÀ P.zza Baldini 7 16149 Genova tel. 0109410861 - mail : studioferrari.genova@tiscali.it - studioferrari@pec.it		FIRMA E TIMBRO
LOCALIZZAZIONE Via Gualco Municipio Media Valbisagno		COORDINATE 44° 26' 42" N - 8° 59' 58" E QMslm 126,20m
PROGETTO Realizzazione di nuova Residenza Protetta per Anziani in Deroga al PUC vigente Genova Municipio Media Val Bisagno - Via Gualco Allegato alla richiesta di aggiornamento del PUC		
OGGETTO TAVOLA Regimi vincolistici		NUMERO TAVOLA 02
DATA	FILE	SCALA

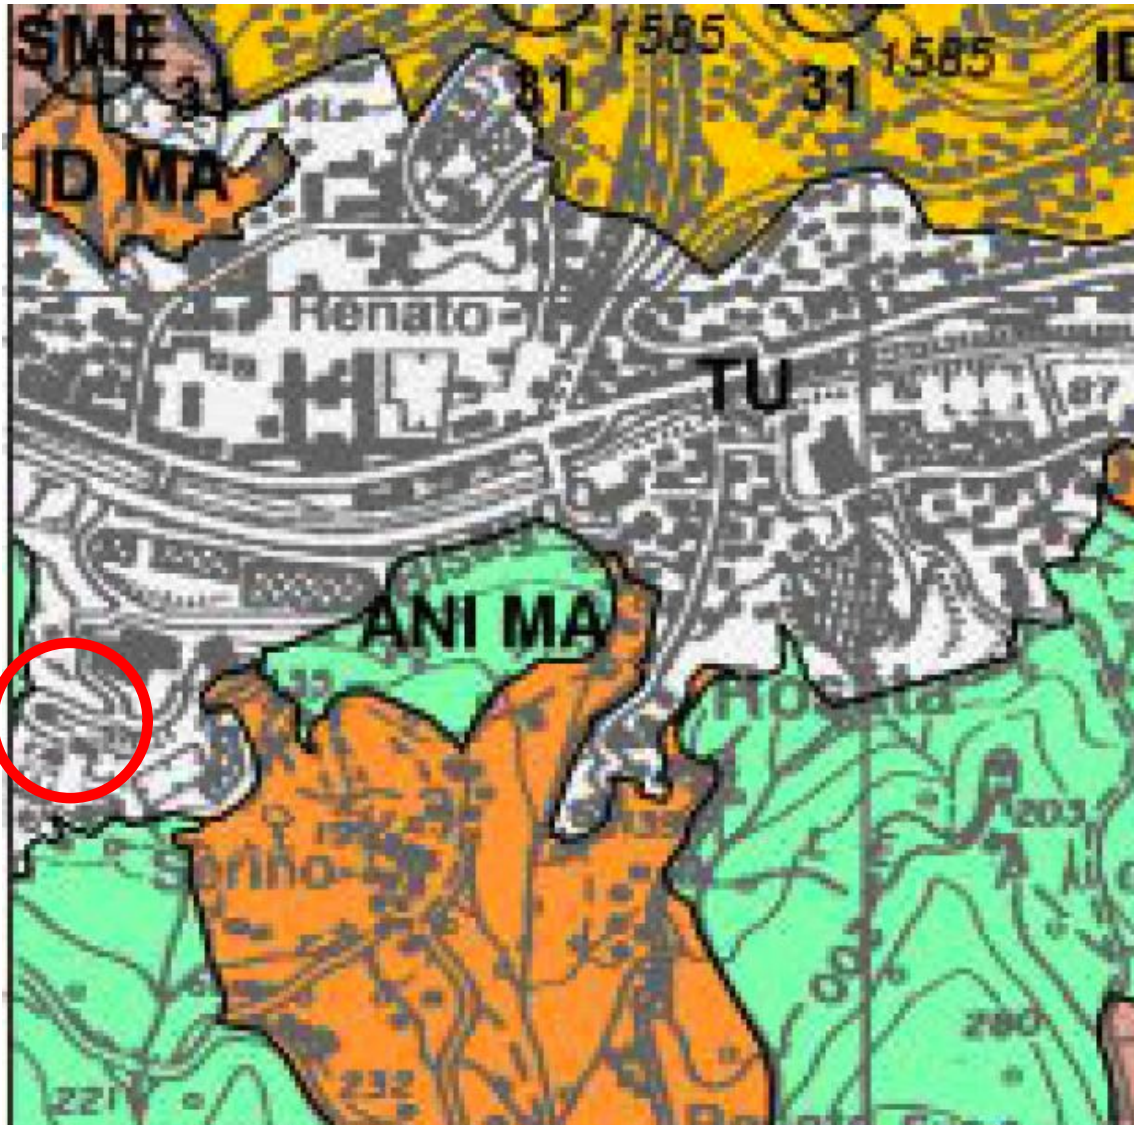

Piano territoriale di coordinamento paesistico
Assetto insediativo TU



Piano territoriale di coordinamento paesistico
Assetto geomorfologico MO-B



Piano territoriale di coordinamento paesistico
Assetto vegetazionale COL-ISS-MA