
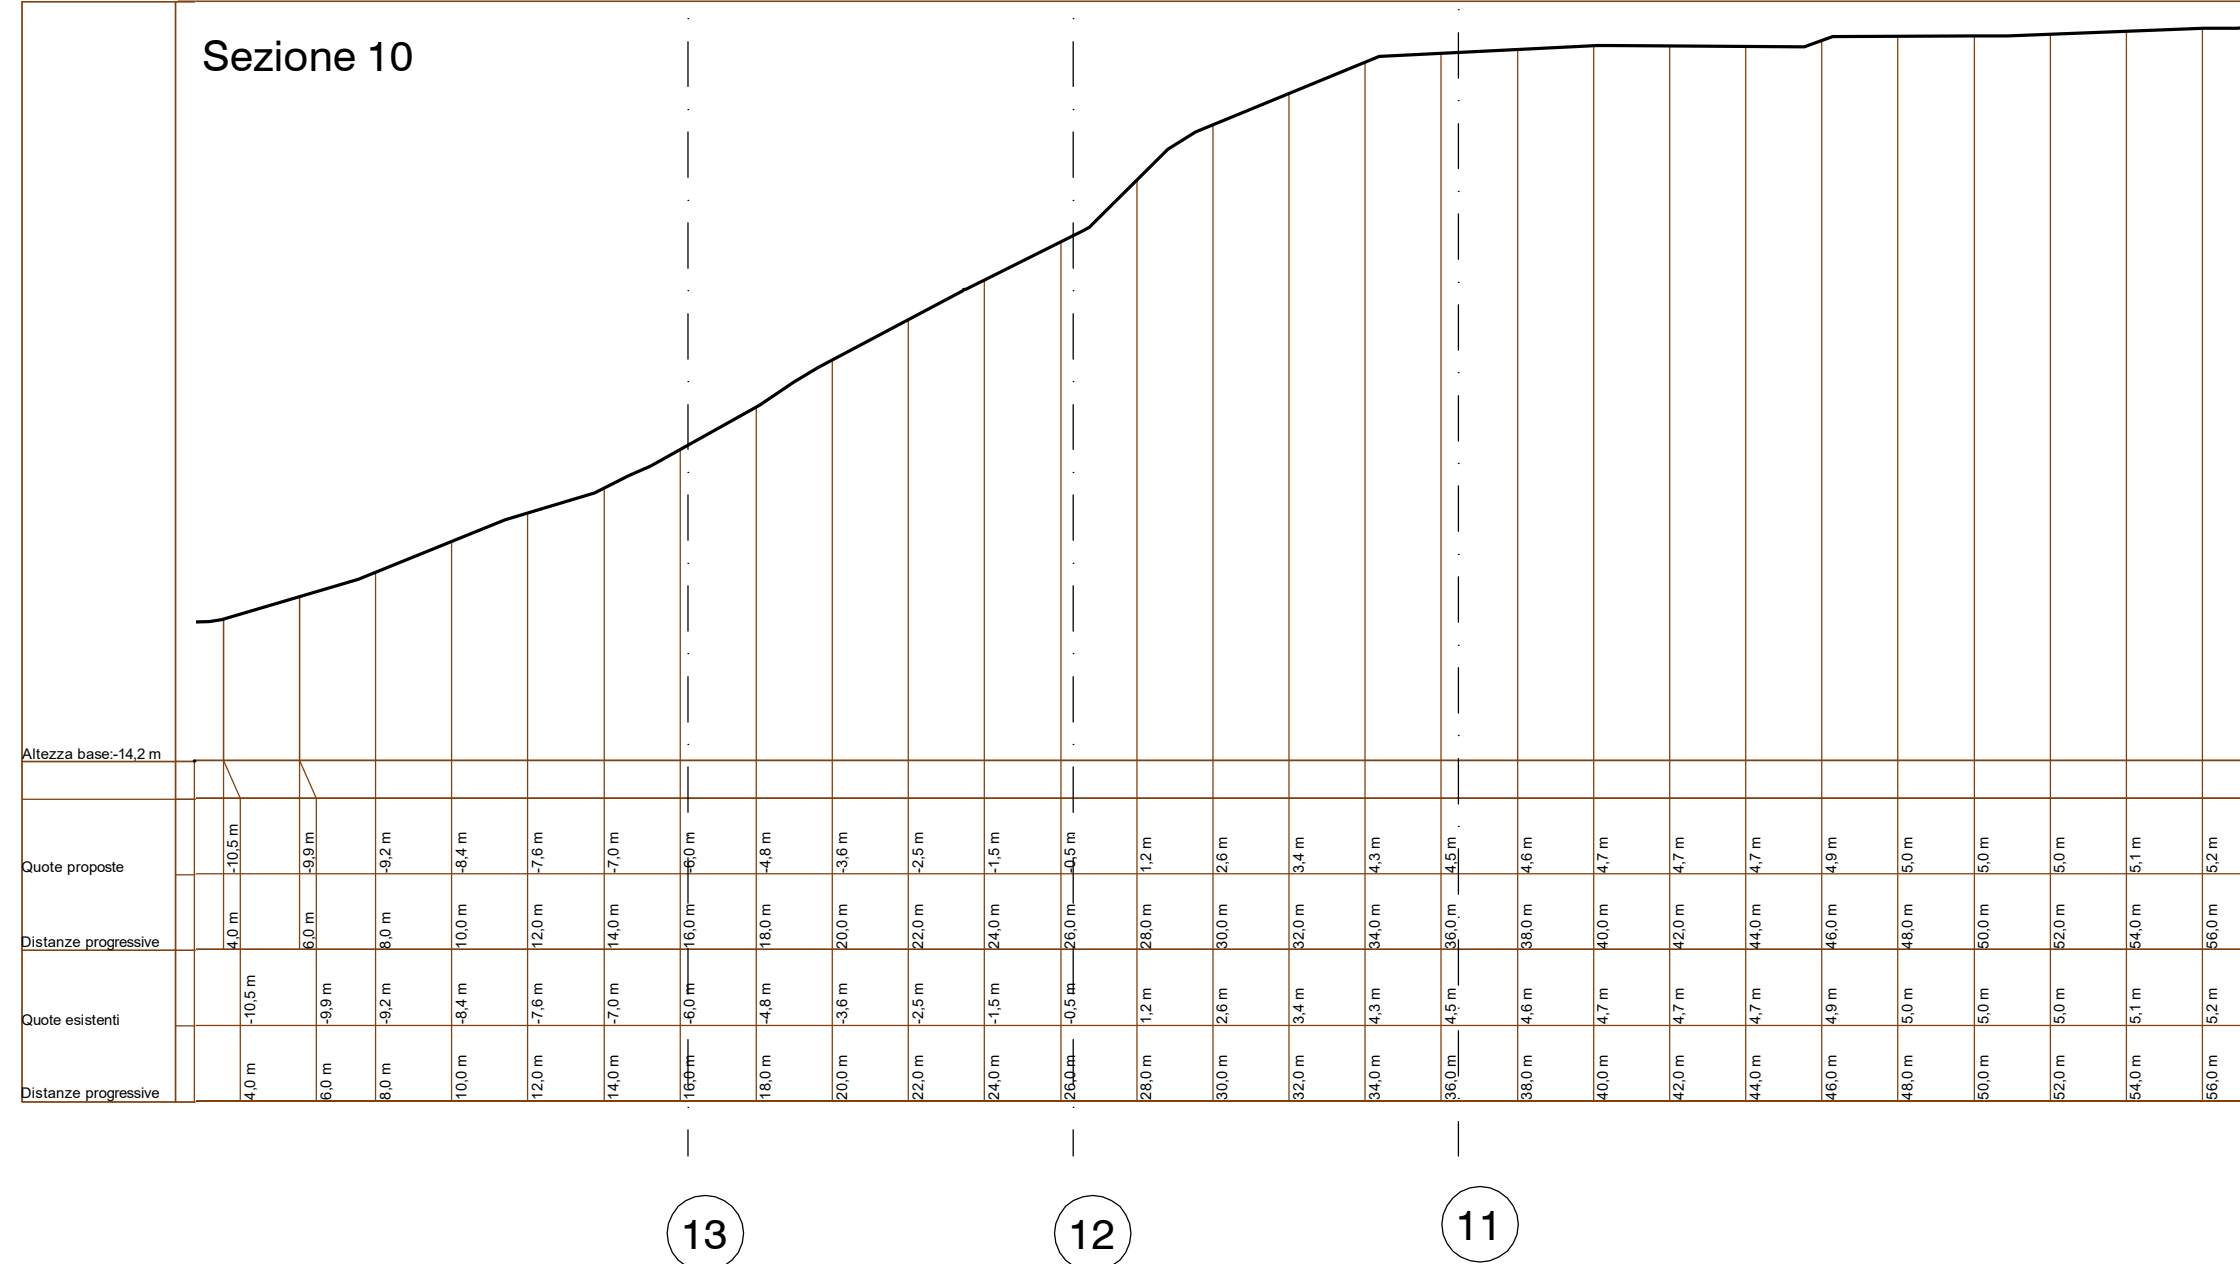
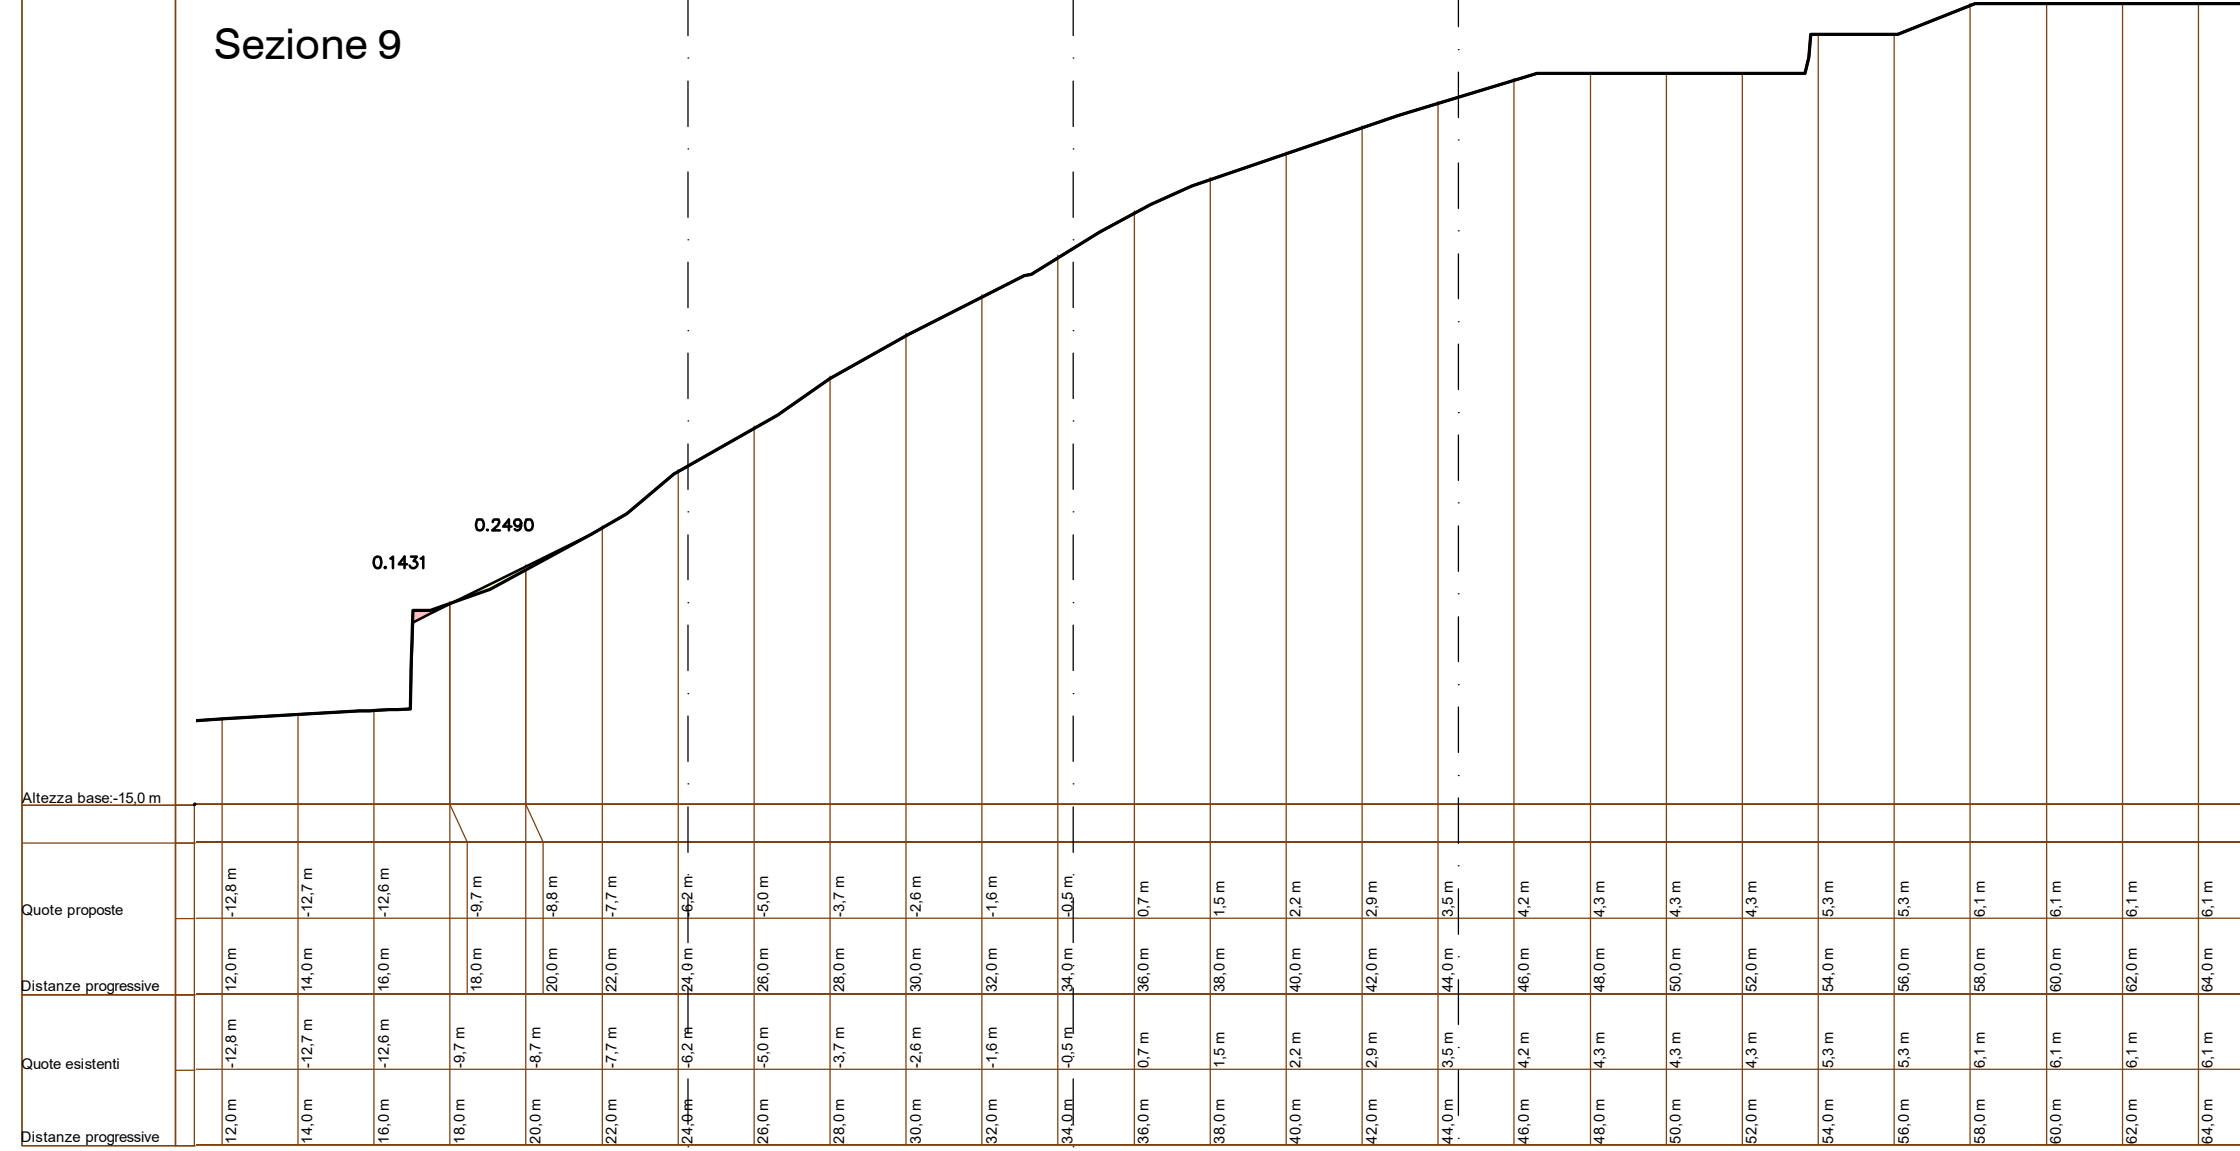
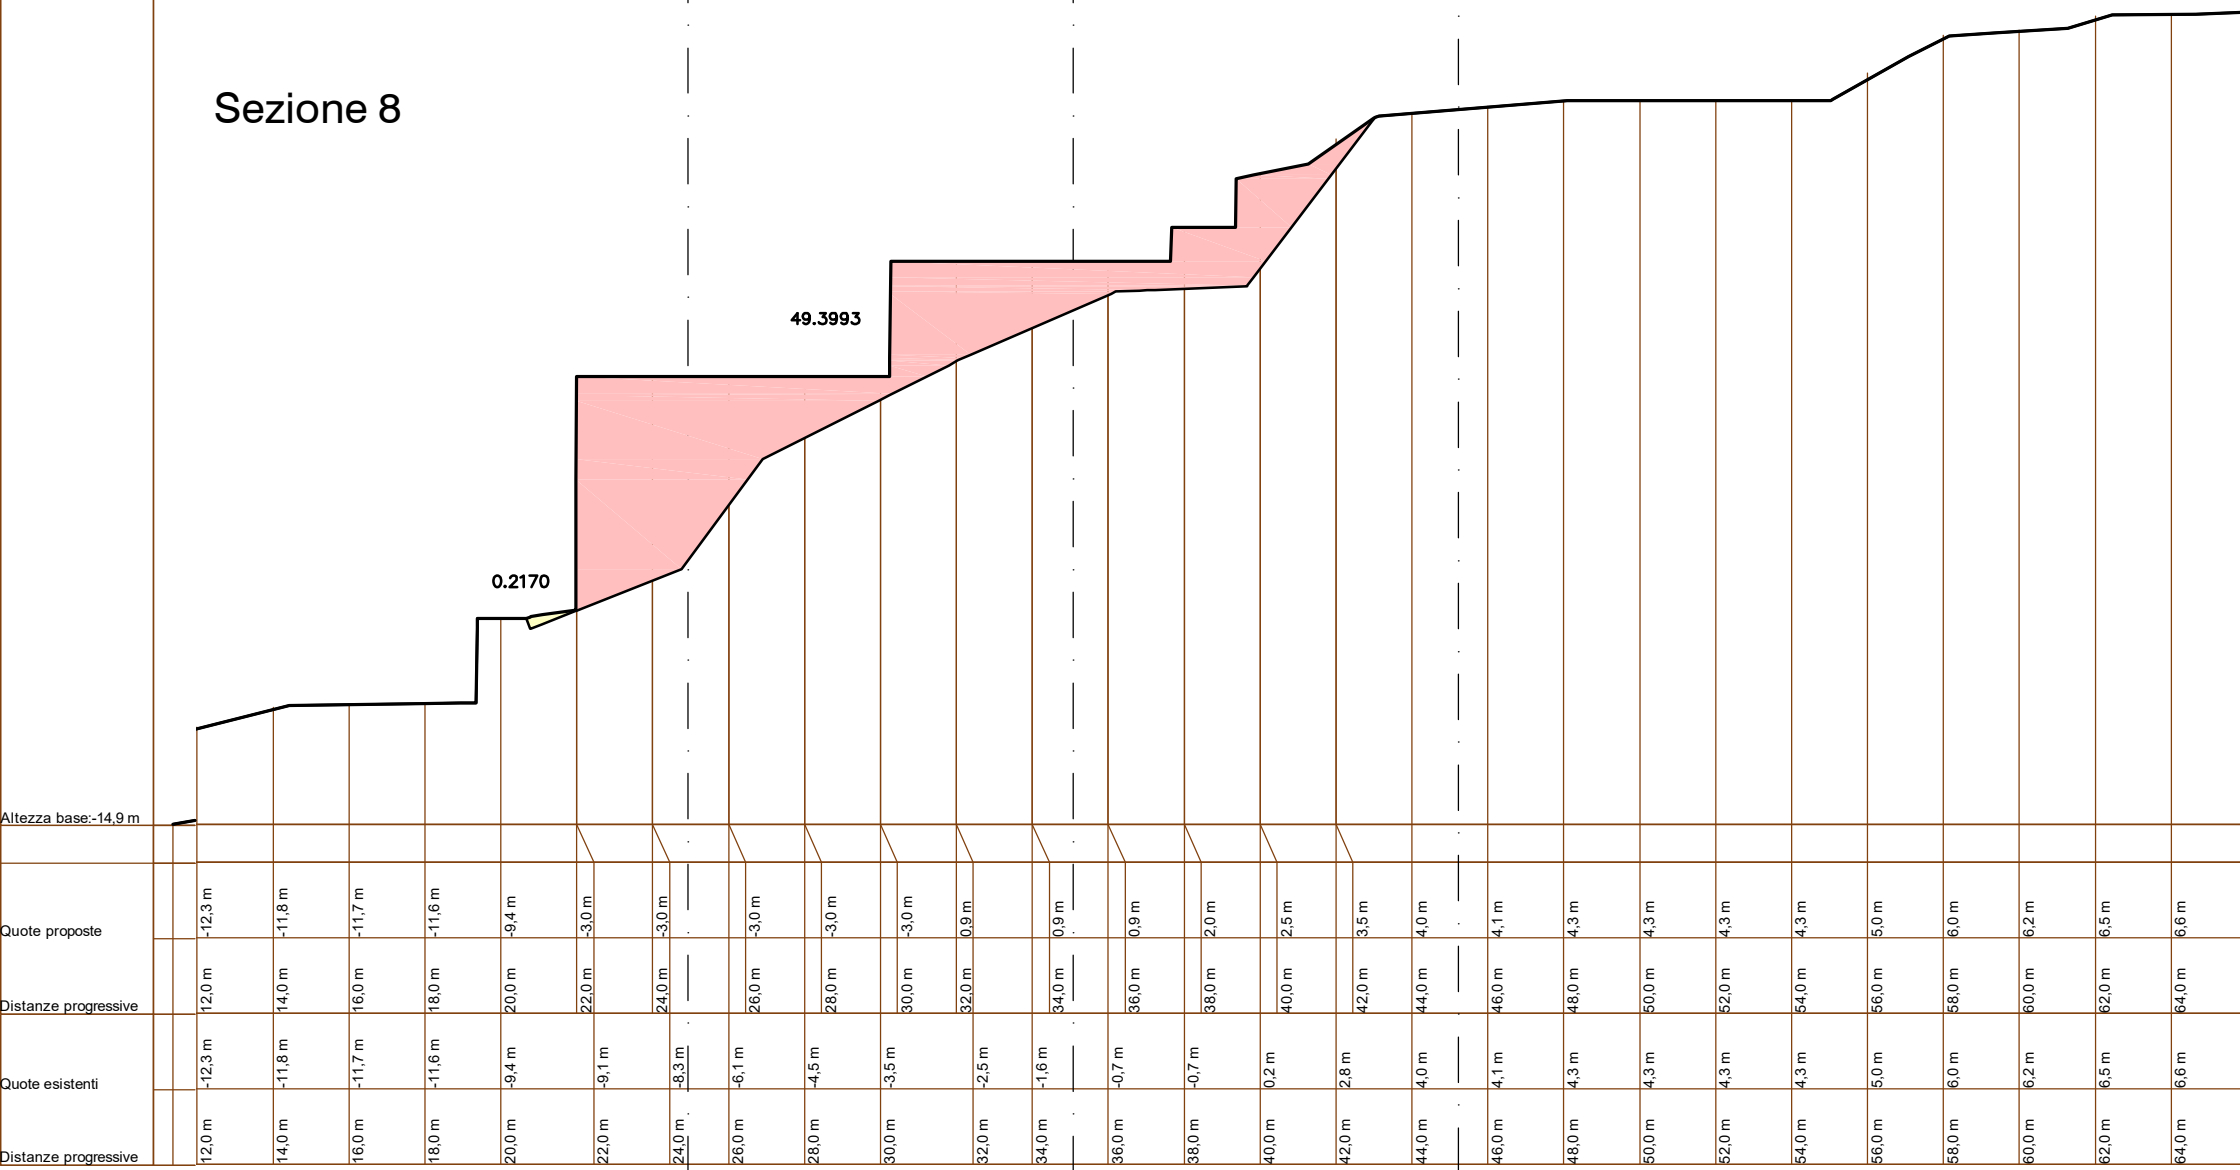
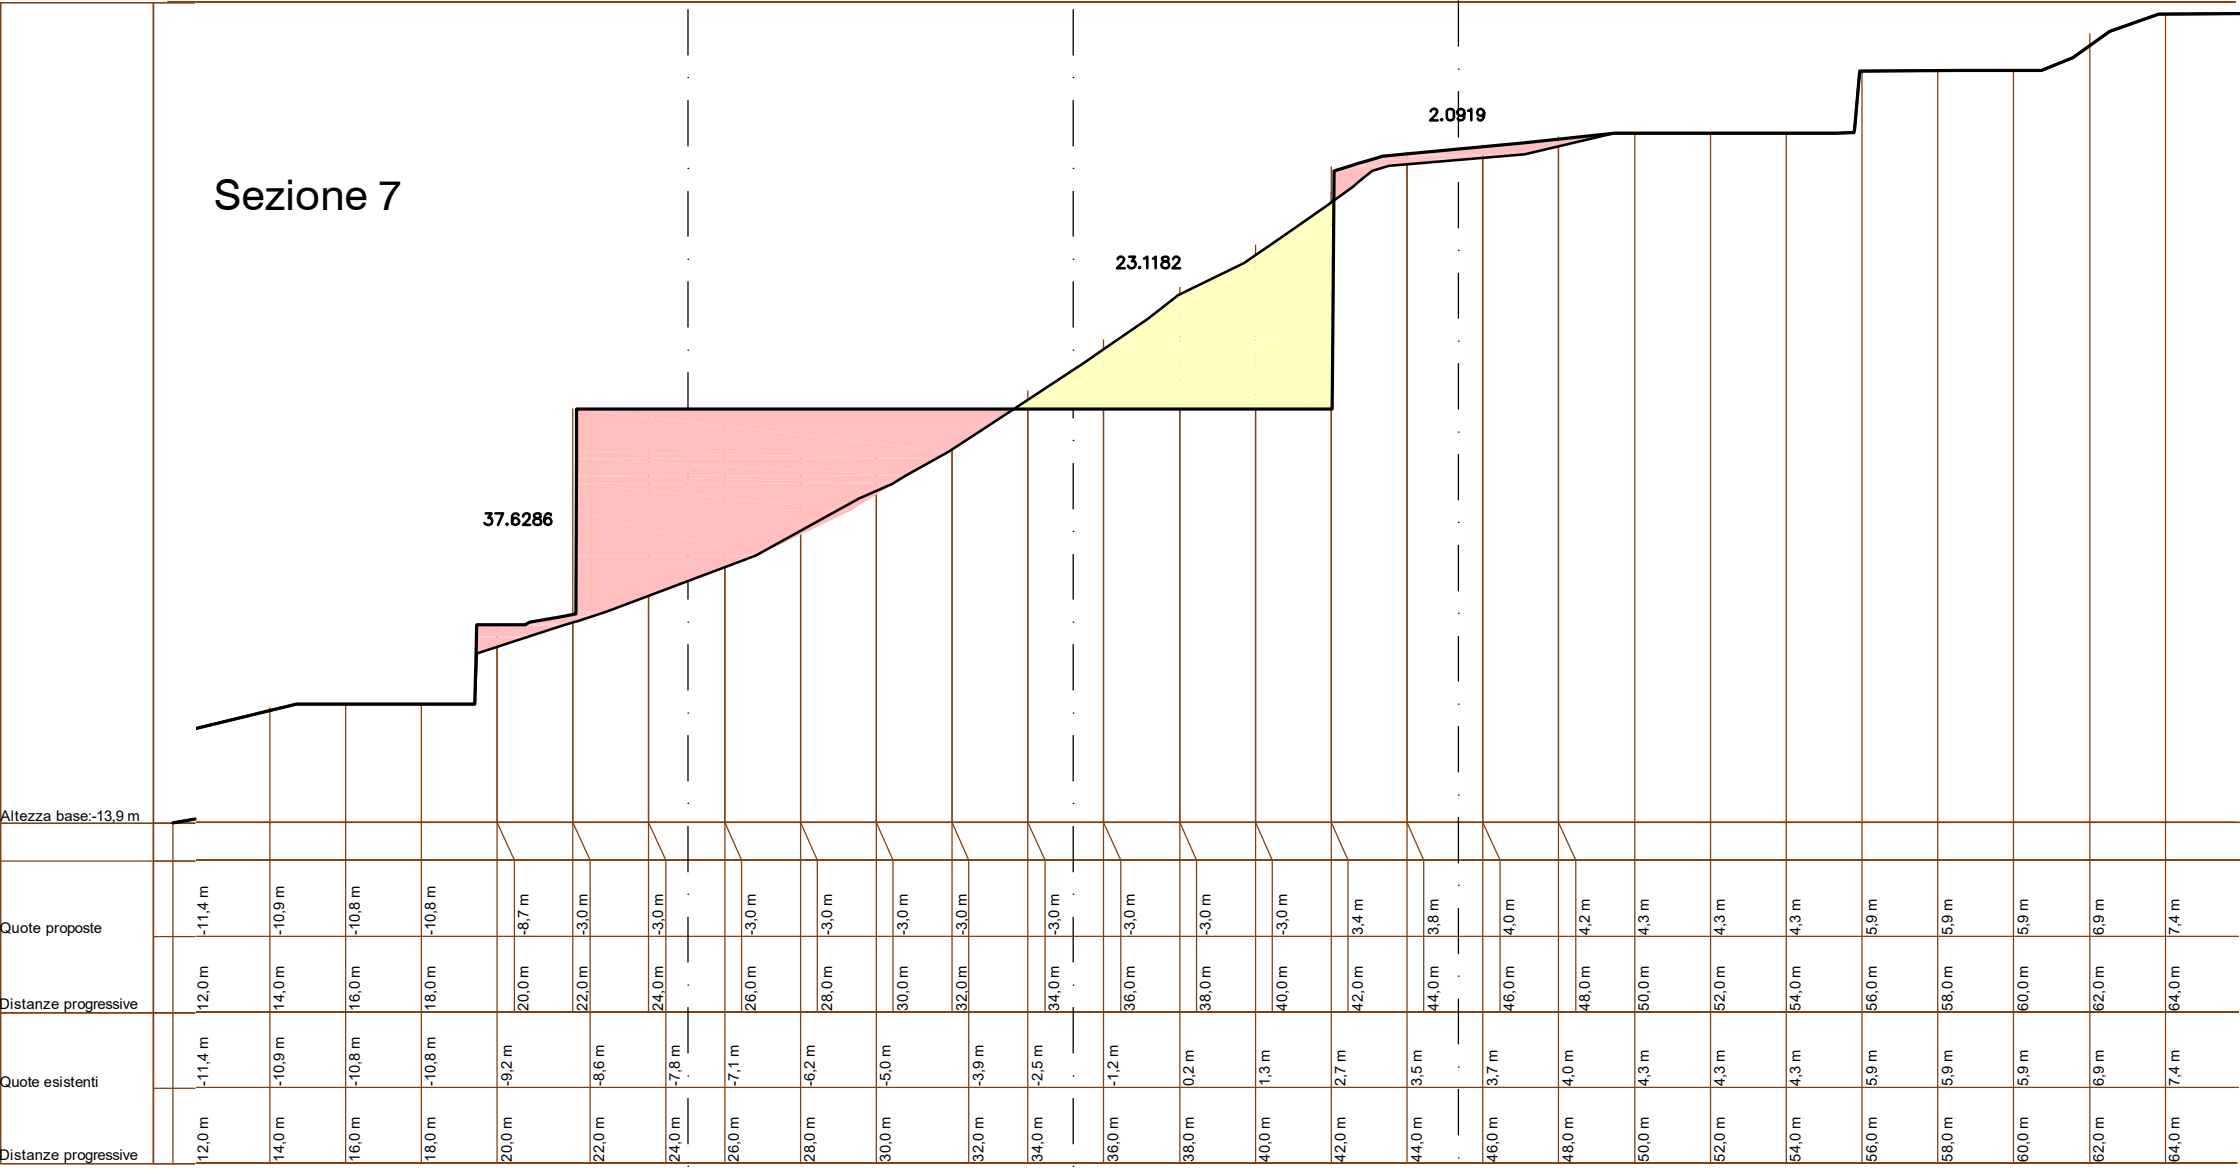
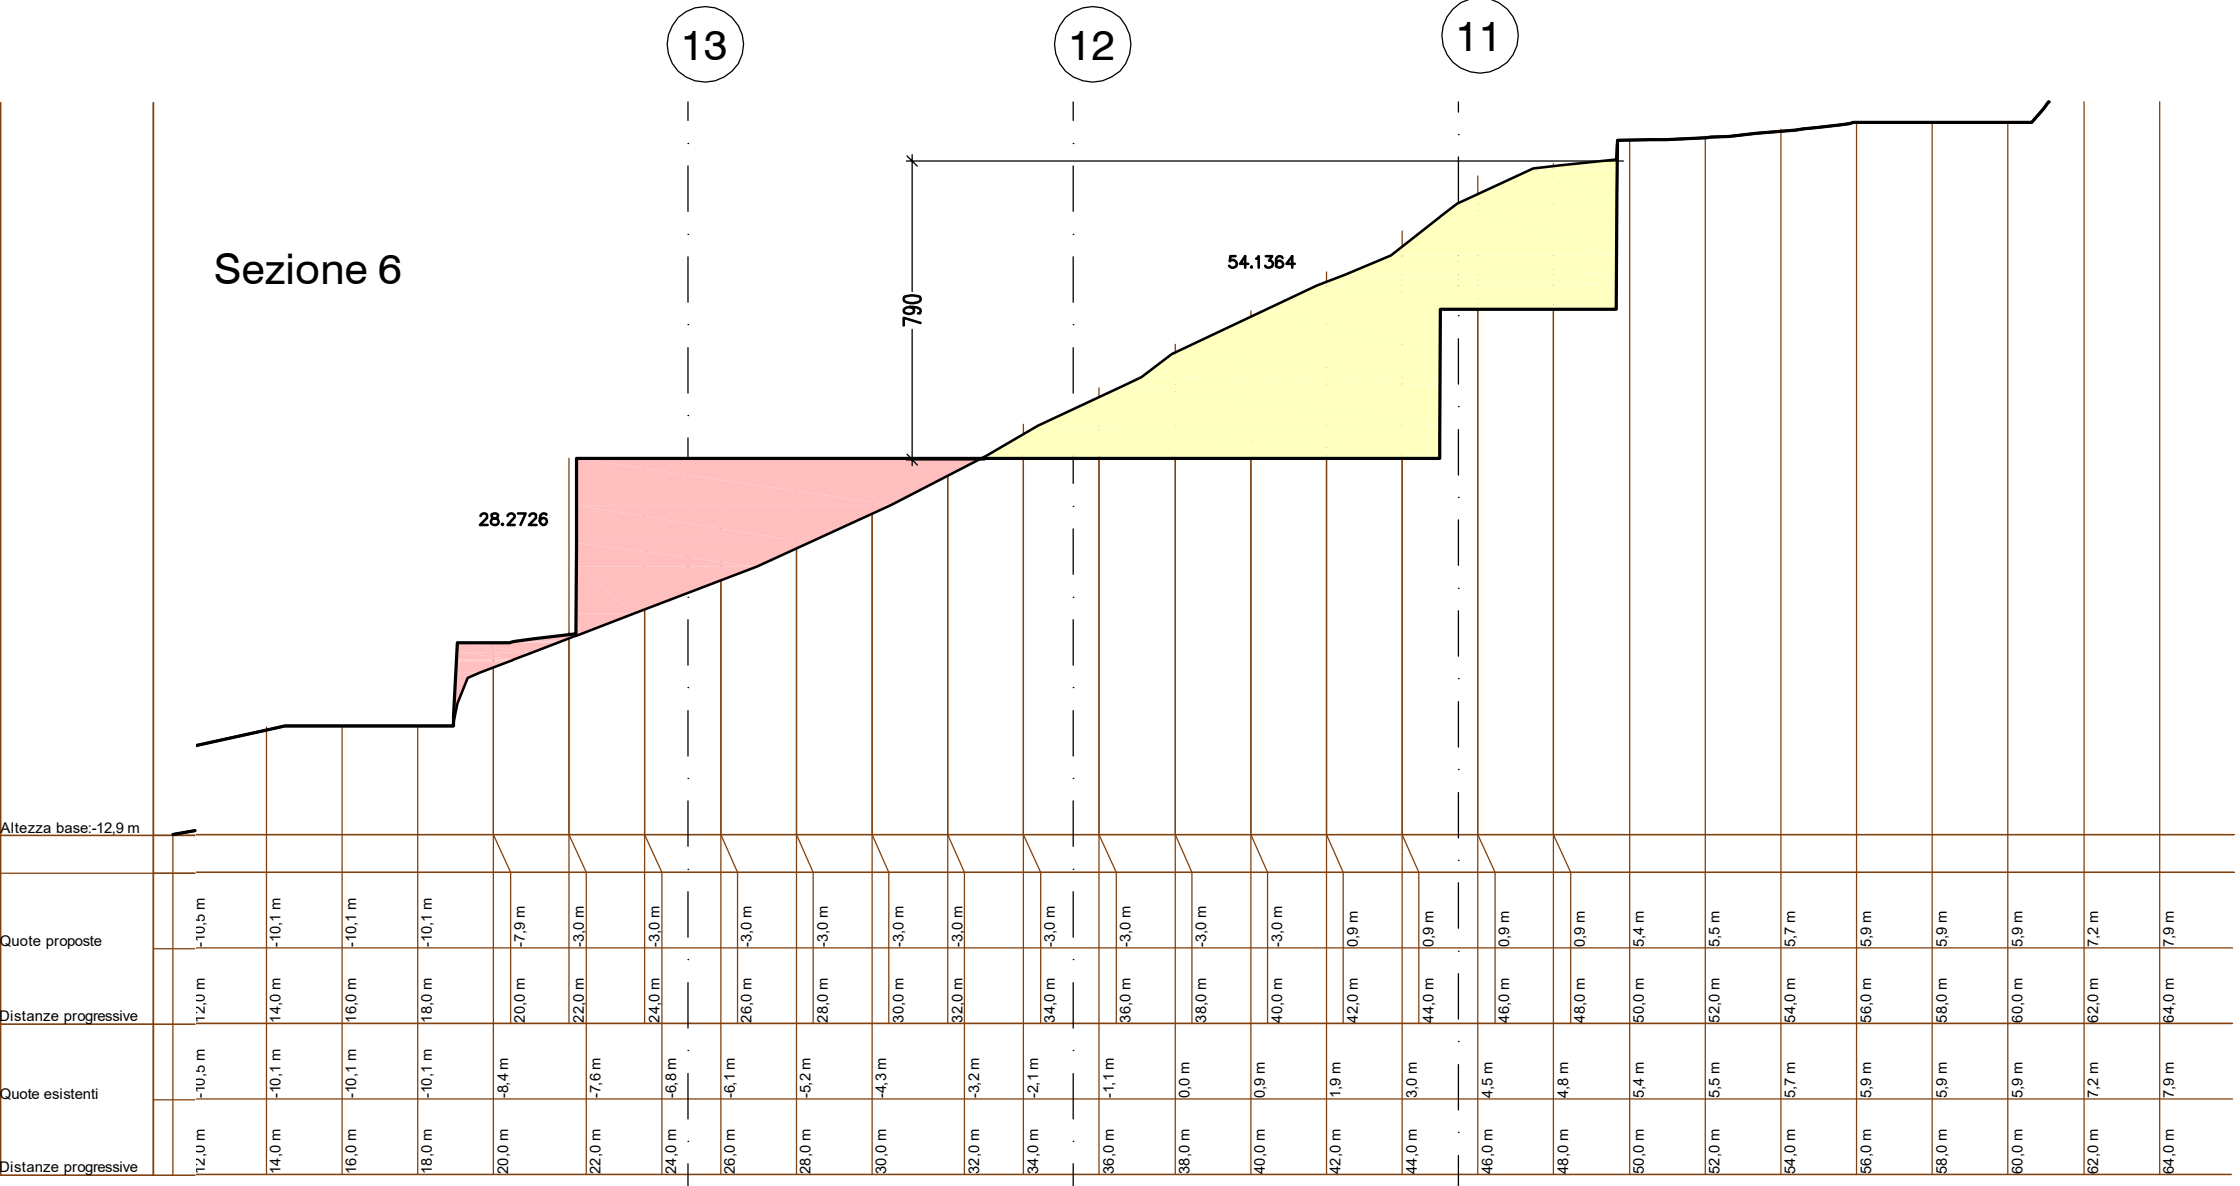
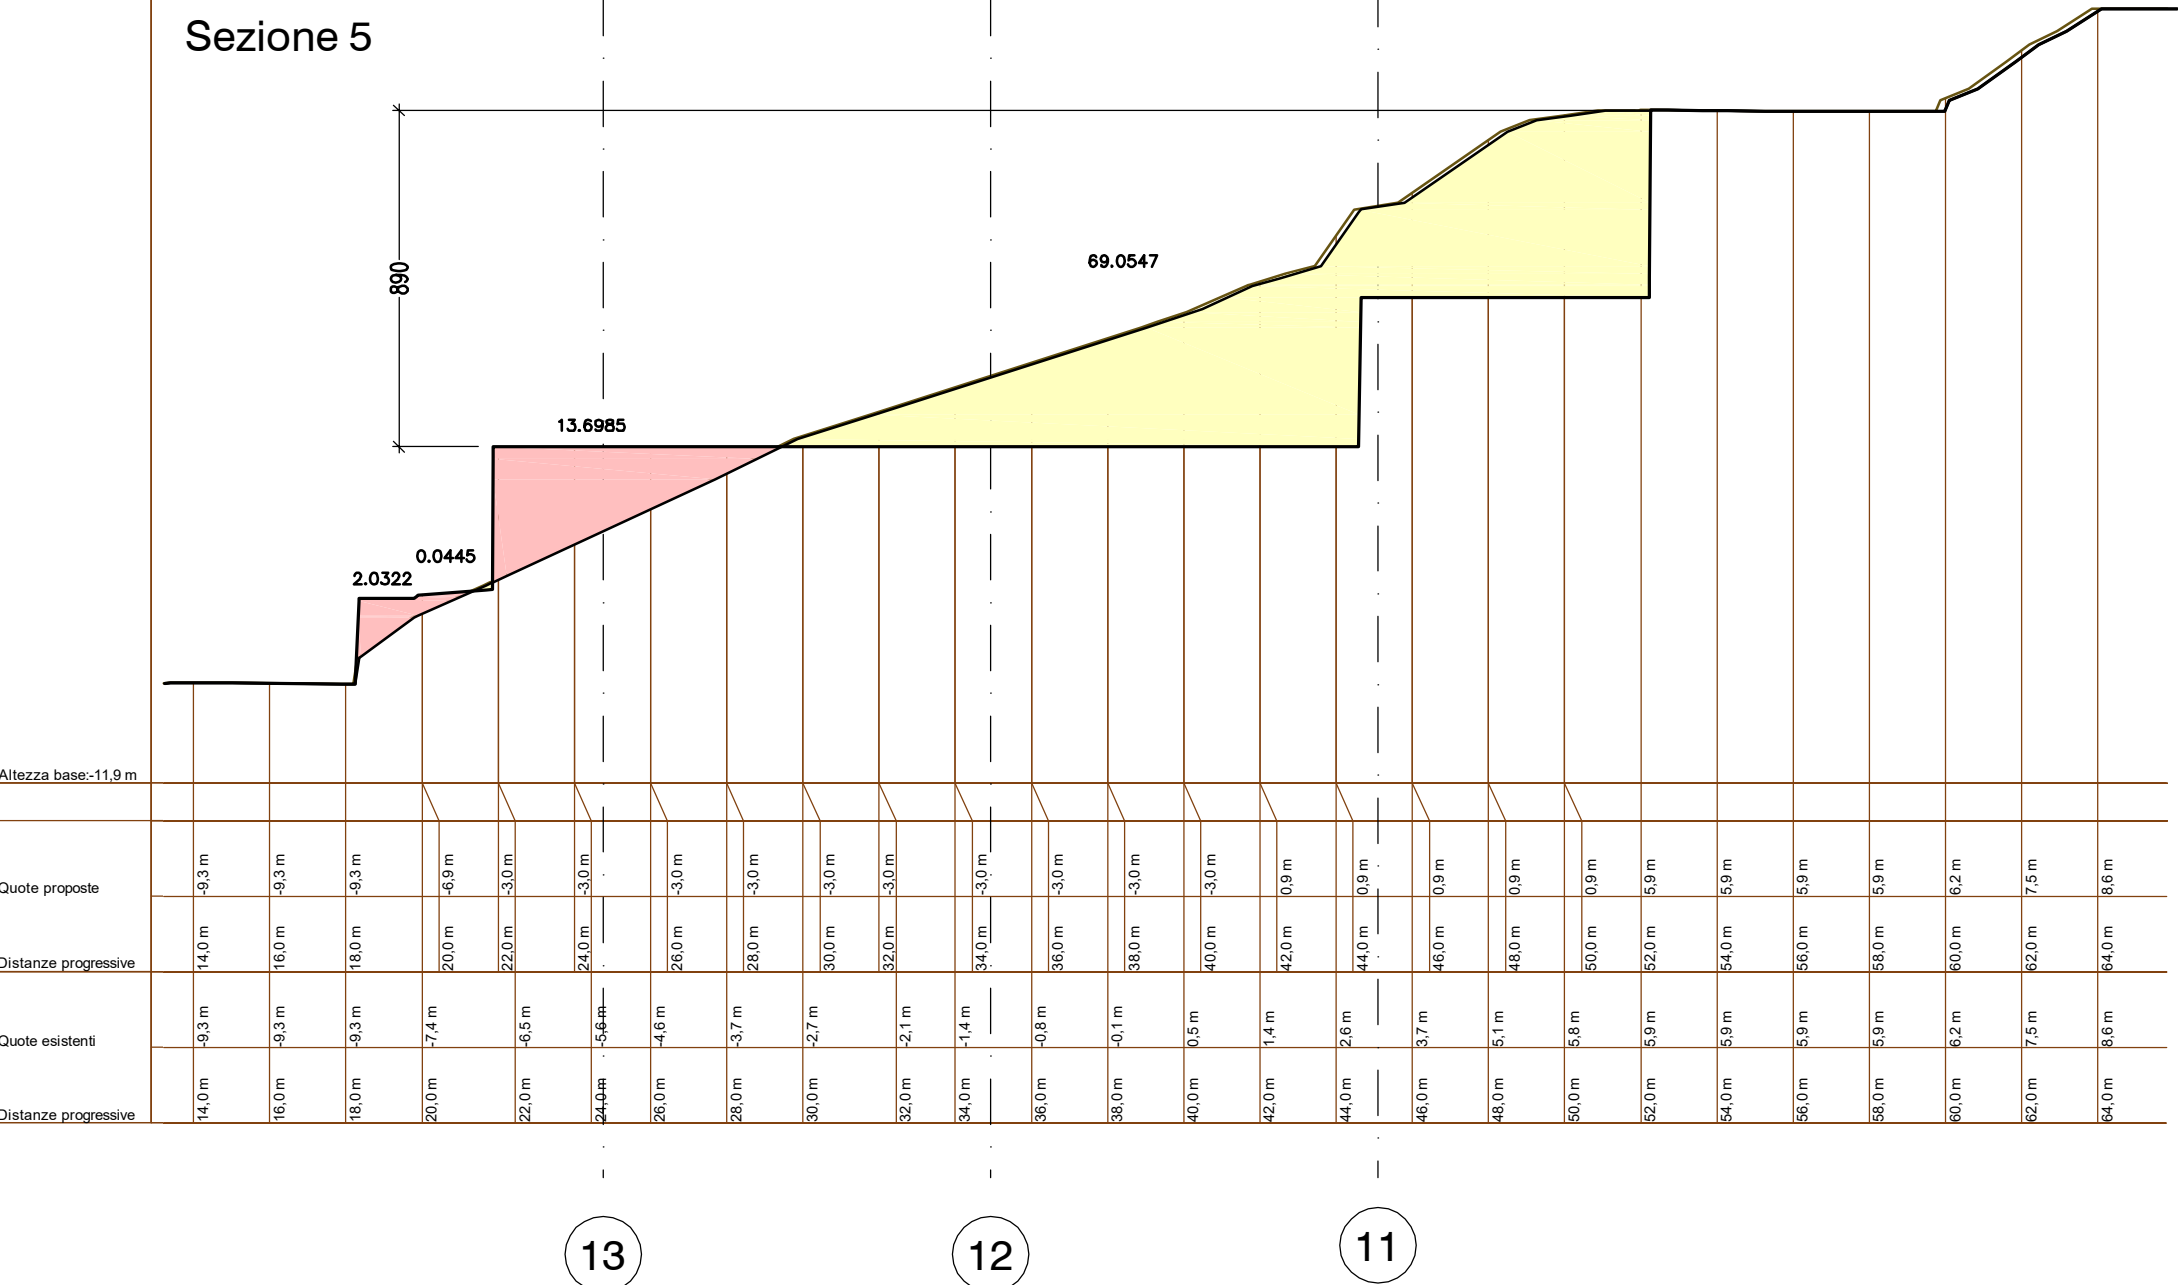
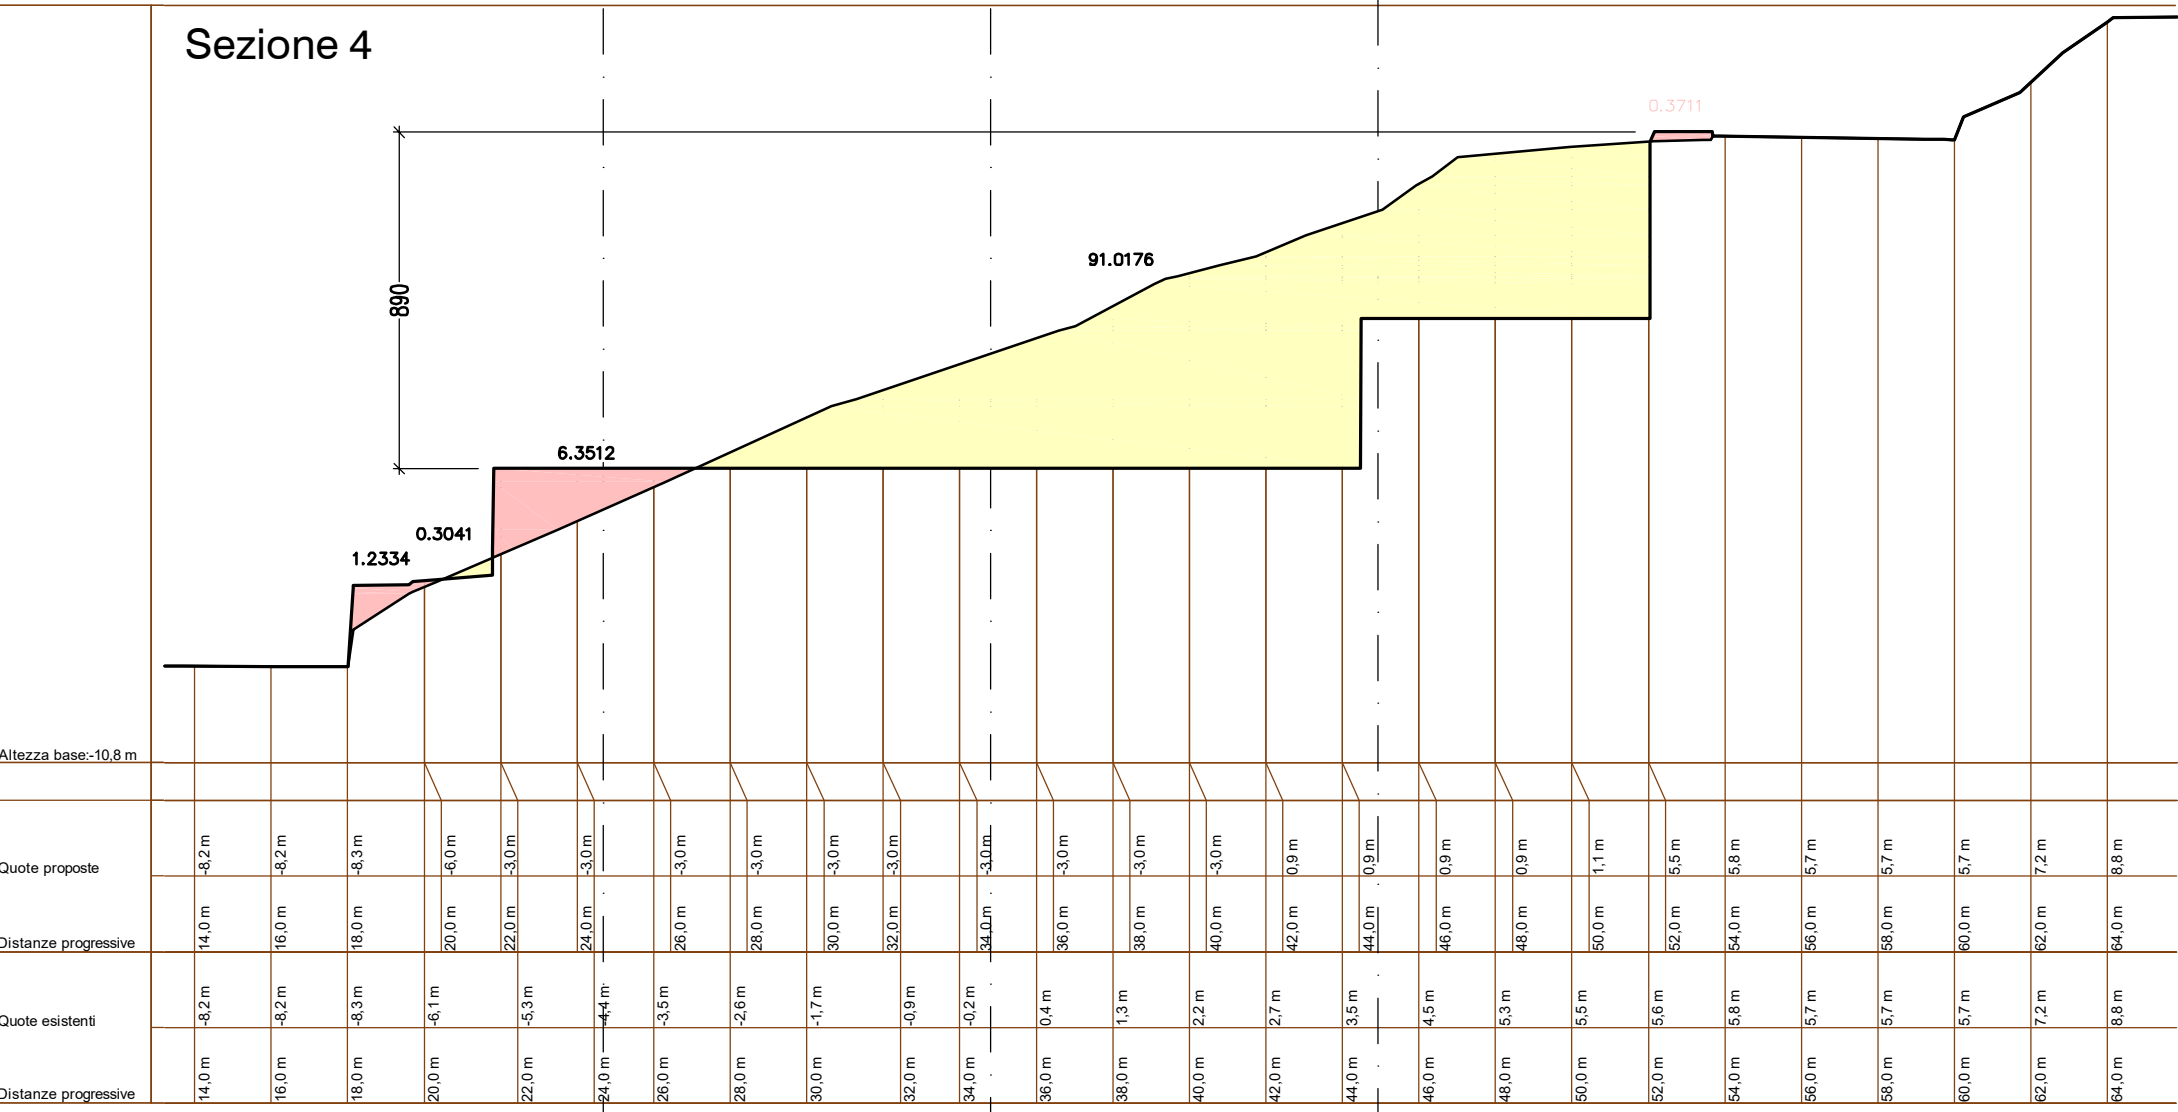
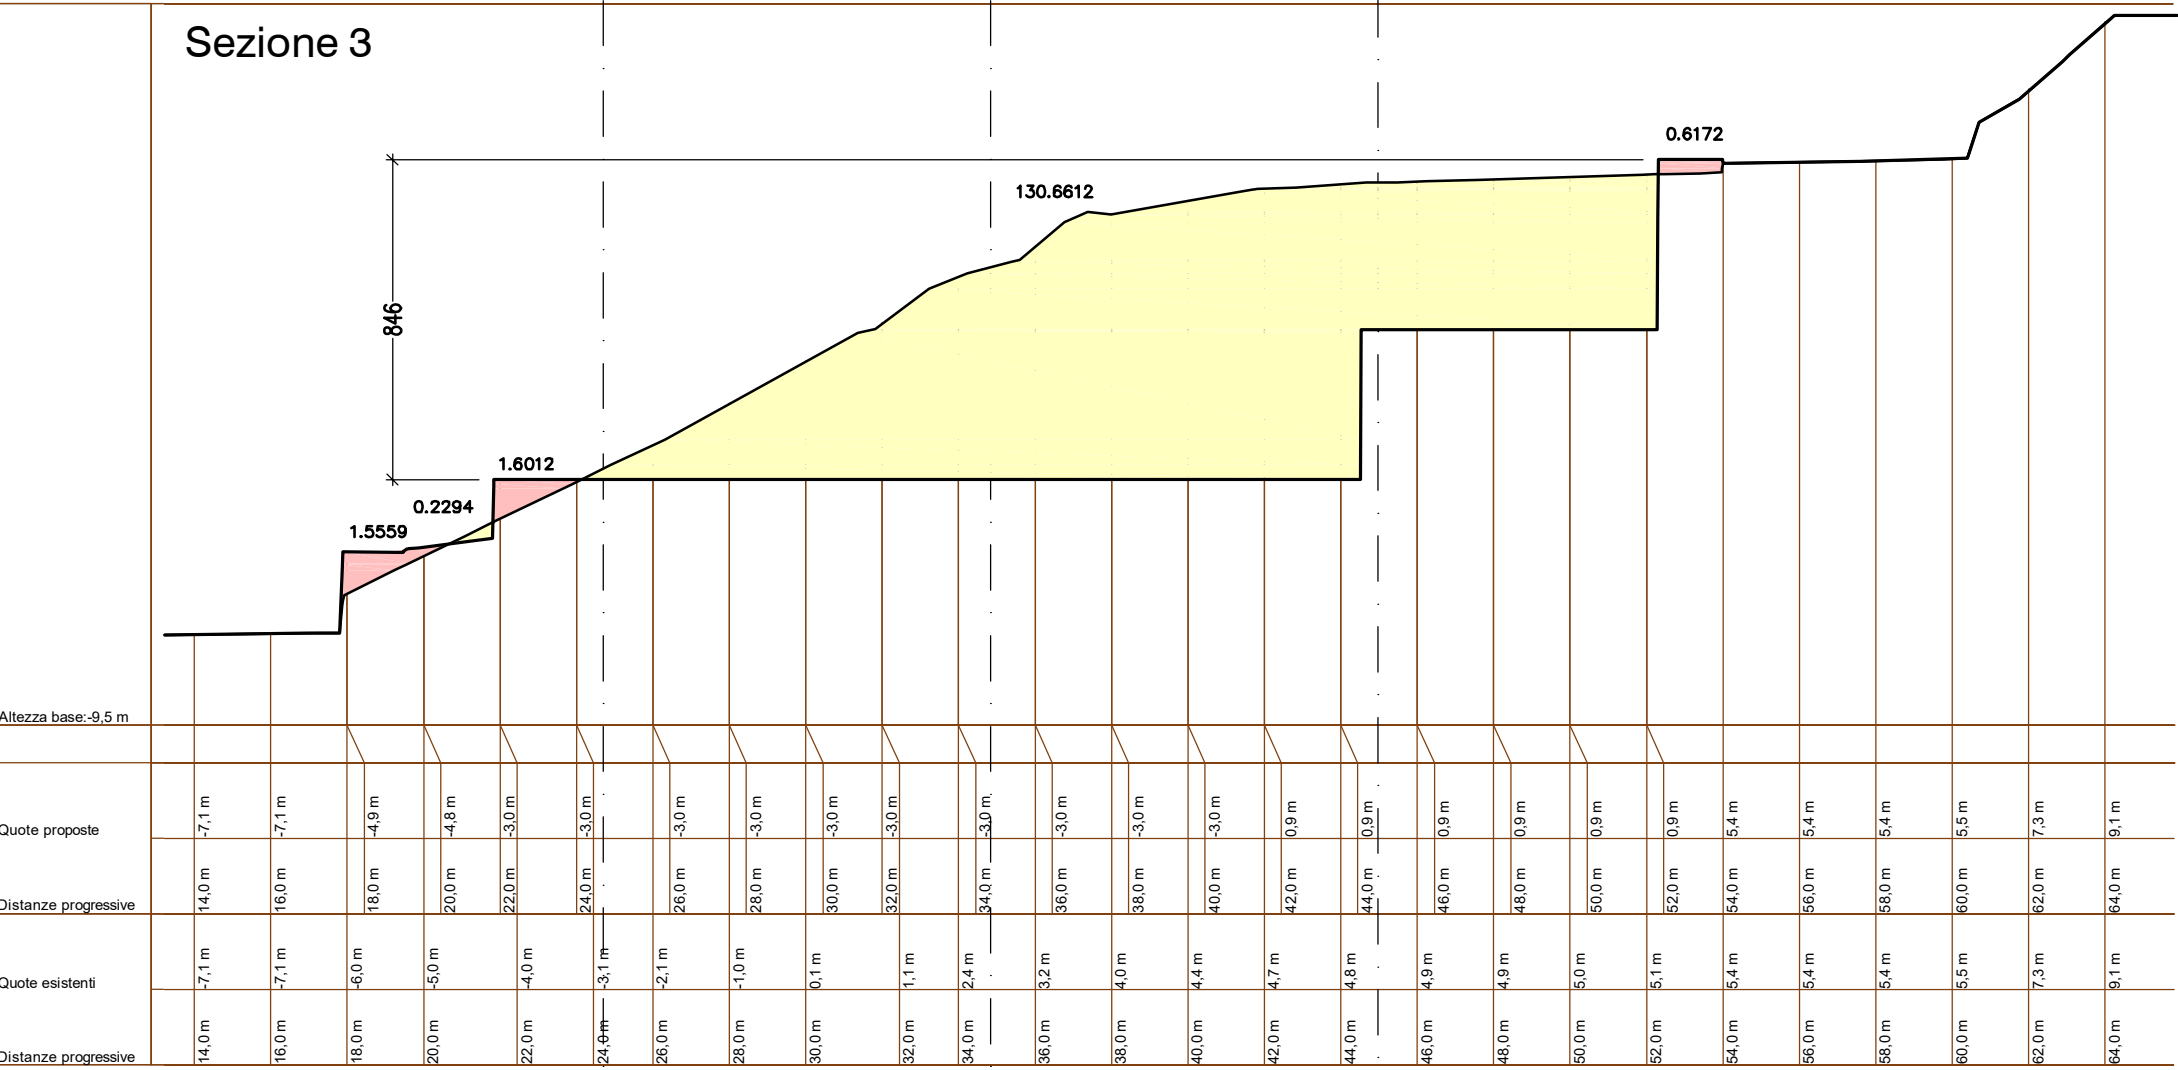
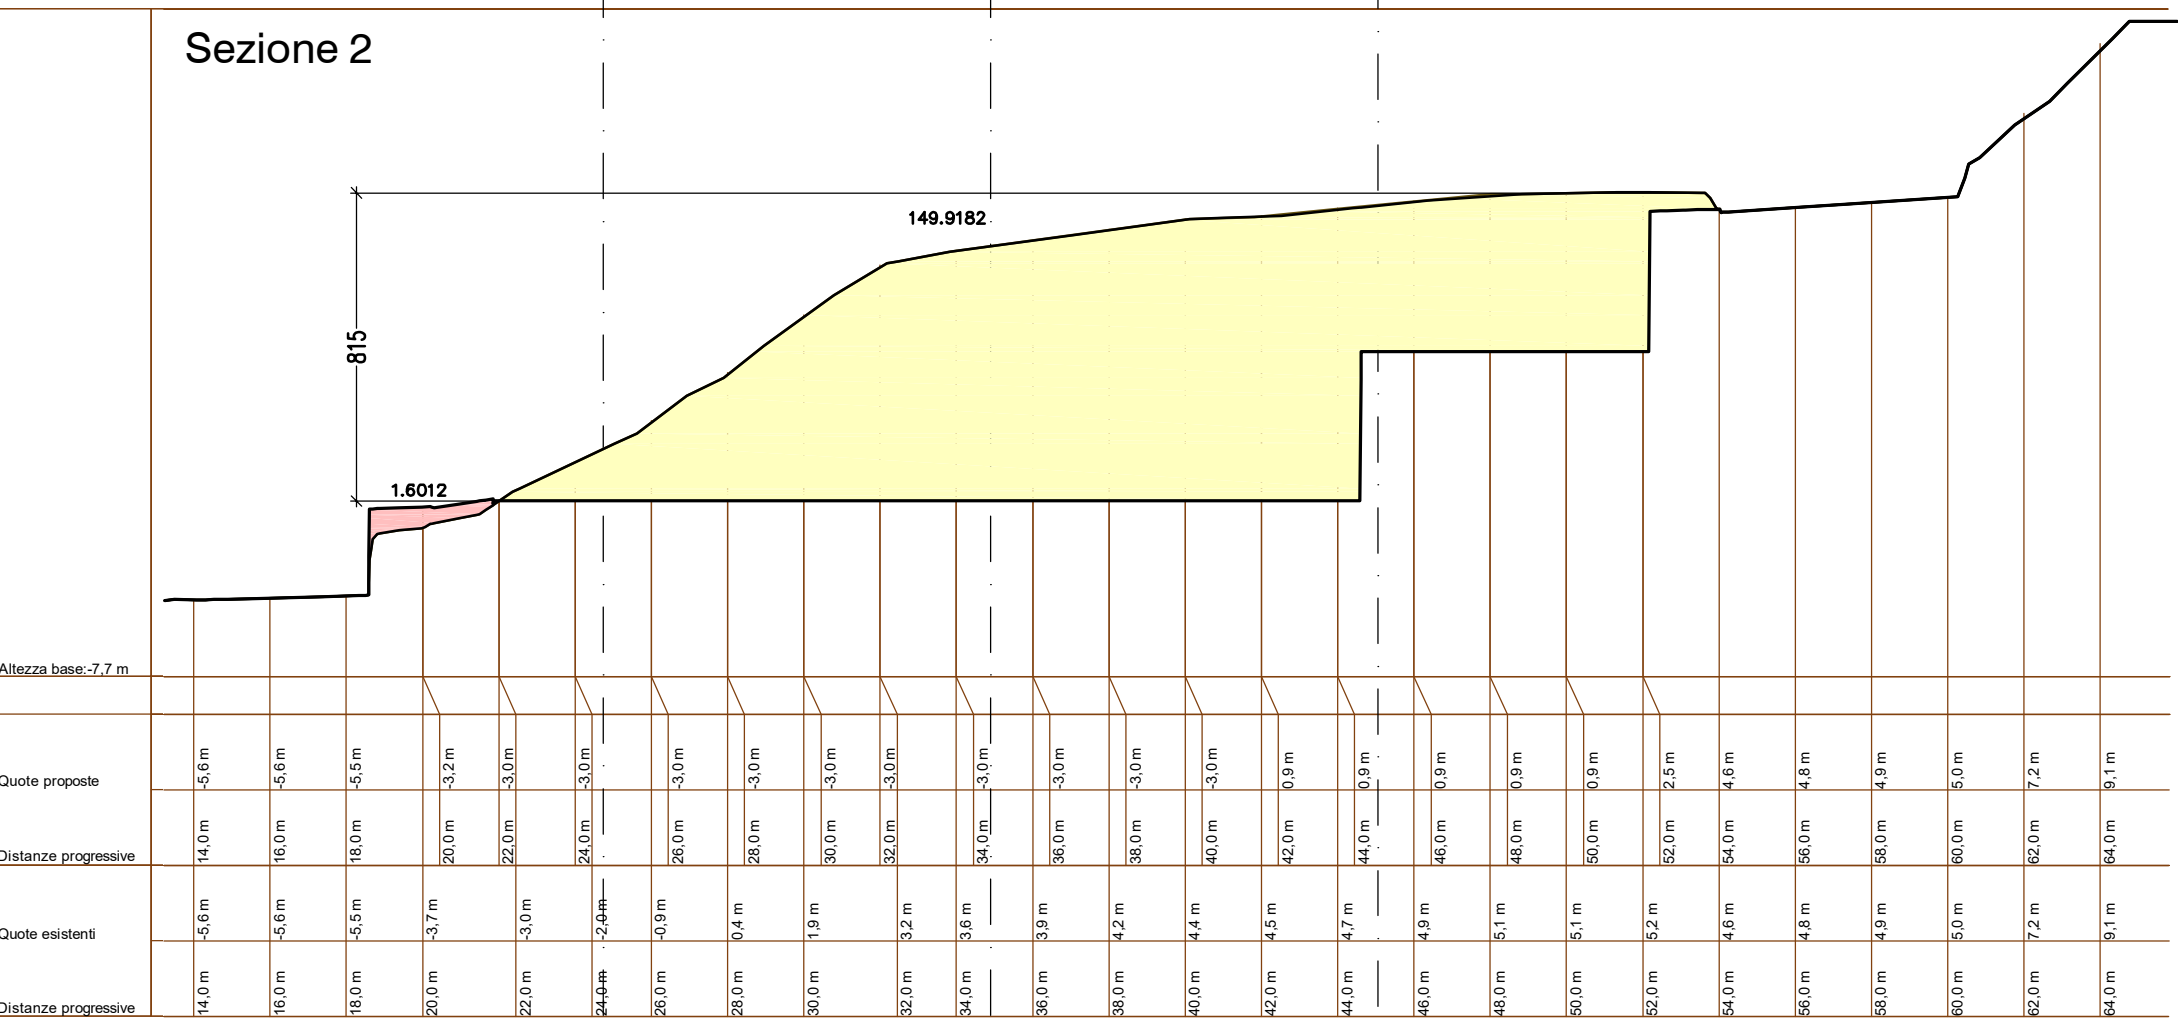


Sezioni trasversali 1:200

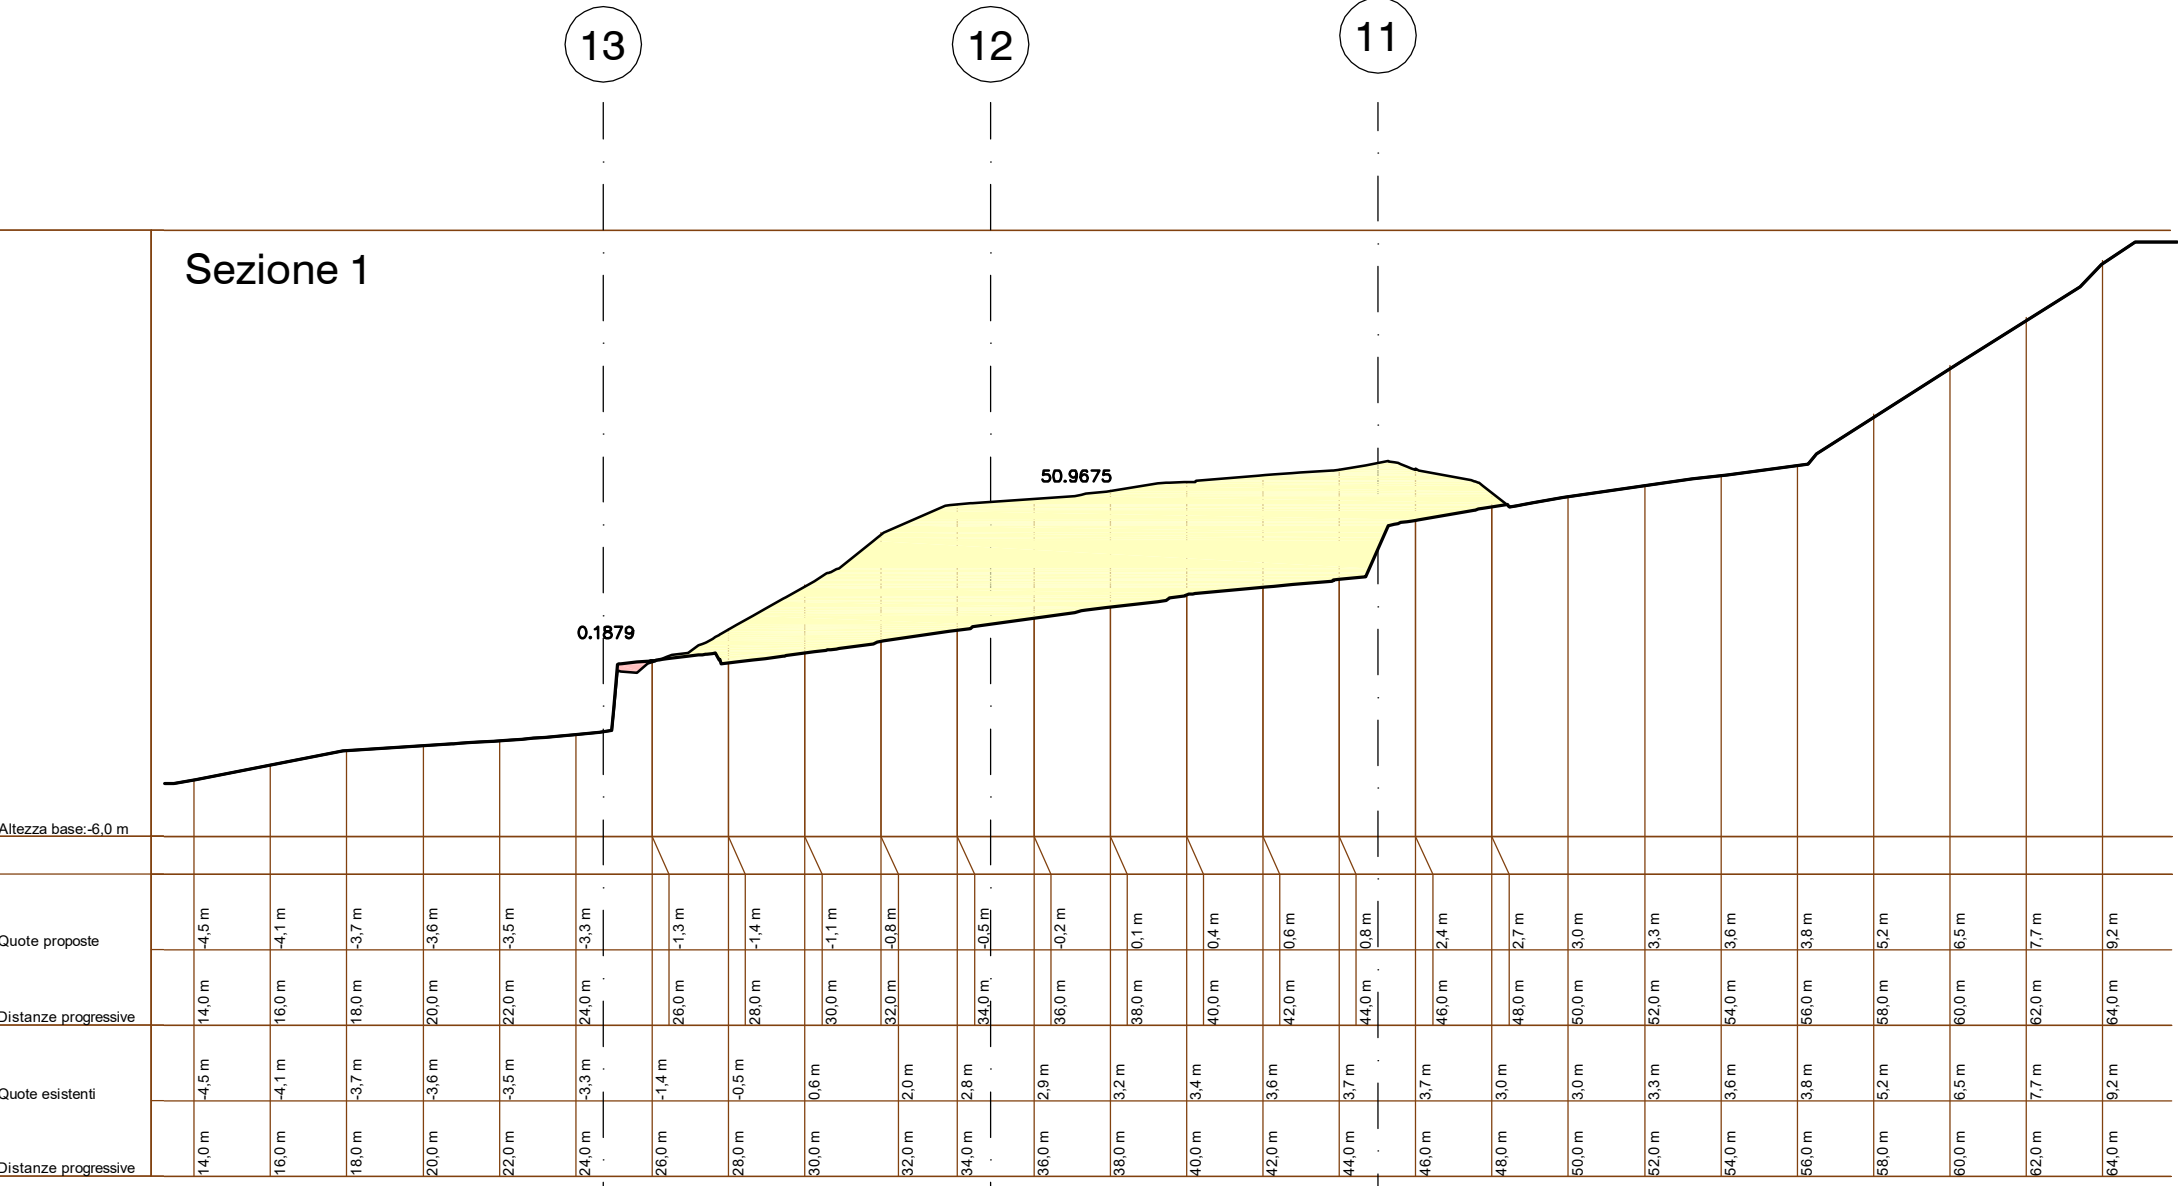

Scavo

Riporto

CALCOLO VOLUMI SCAVI-RIPORTI

passo sezioni: 10.31 [m]

SEZIONI	SCAVO				RIPORTO			
	S1	S2	S3	Sum	R1	R2	R3	Sum
1	50.9675			50.9675	0.1879			0.1879
2	149.9189			149.9182	1.6012			1.6012
3	0.2294	130.661		130.8905	1.5559	1.6012	0.6172	3.7743
4	0.3041	91.0176		91.3217	1.2334	6.3512	0.3711	7.9557
5	0.0445	69.0547		69.0992	2.0322	13.6985		15.7307
6	54.1384			54.1384	28.2726			28.2726
7	23.1182			23.1182	37.6286	2.0919		39.7205
8	0.217			0.217	49.3993			49.3993
9	0.0249			0.0249	0.1431			0.1431
10				0				0
				5610.8				1512.4

DIFFERENZA RIPORTO - SCAVO: -4098.4 [m]

COMUNE DI GENOVA
CITTÀ METROPOLITANA DI GENOVA

TATTI SRL Via XII Ottobre 2/2b Genova 16100 P.IVA E C.F. 01684580994
Fabio Federighi LEGALE RAPPRESENTANTE C.F. FDRFBAB6P13D969I

OGGETTO DELL'INTERVENTO
Realizzazione di nuova Residenza Protetta per anziani (120 p.l.)

LOCALIZZAZIONE DELL'INTERVENTO
Via Gualco Genova Struppa

NUMERO TAVOLA
Vi-02

PROGETTISTA
Ing. Piergiorgio Canepa CNPPGR66A11D969M
Via Francia 41 - 16010 Tiglieto (GE) Tel. 010929474 fax 010929515
e-mail piergiorgio@geosting.it

Il disegno è stato realizzato con software AutoCAD2015 n. serie 394-79879236