




COMUNE DI GENOVA


# PIANO URBANISTICO COMUNALE

Approvato con D.P.G.R. n° 44 del 10/03/2000

SCALA 1:5000

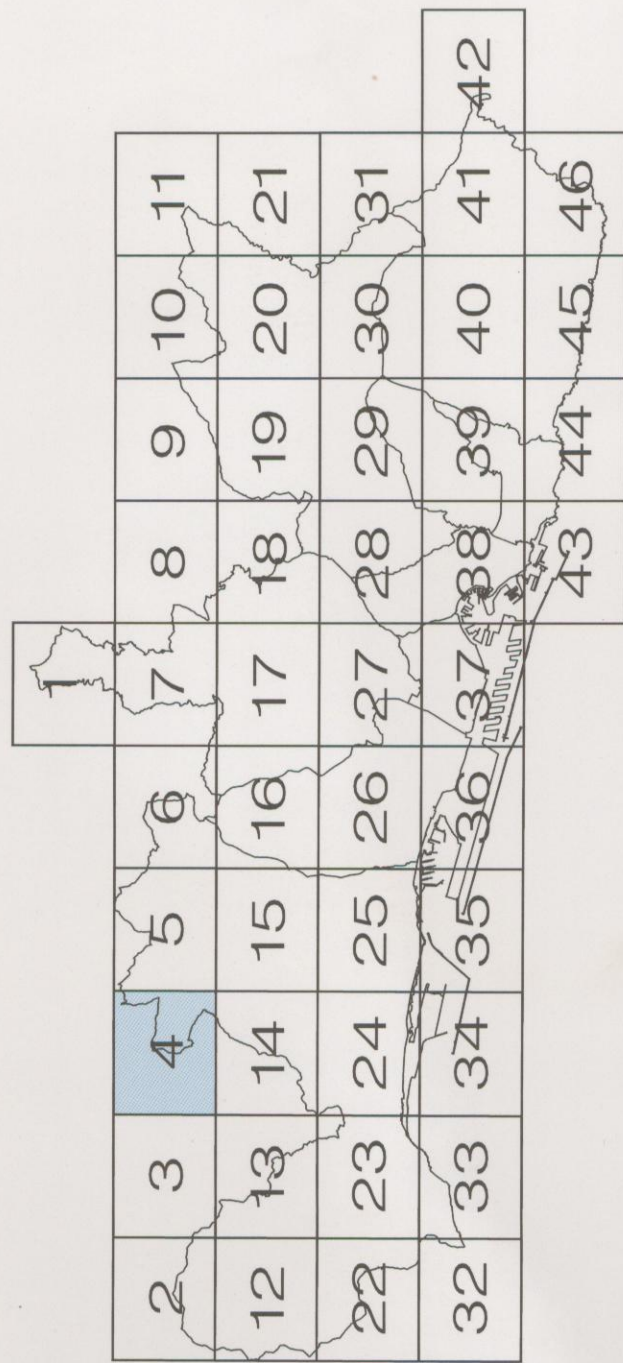

## LEGENDA

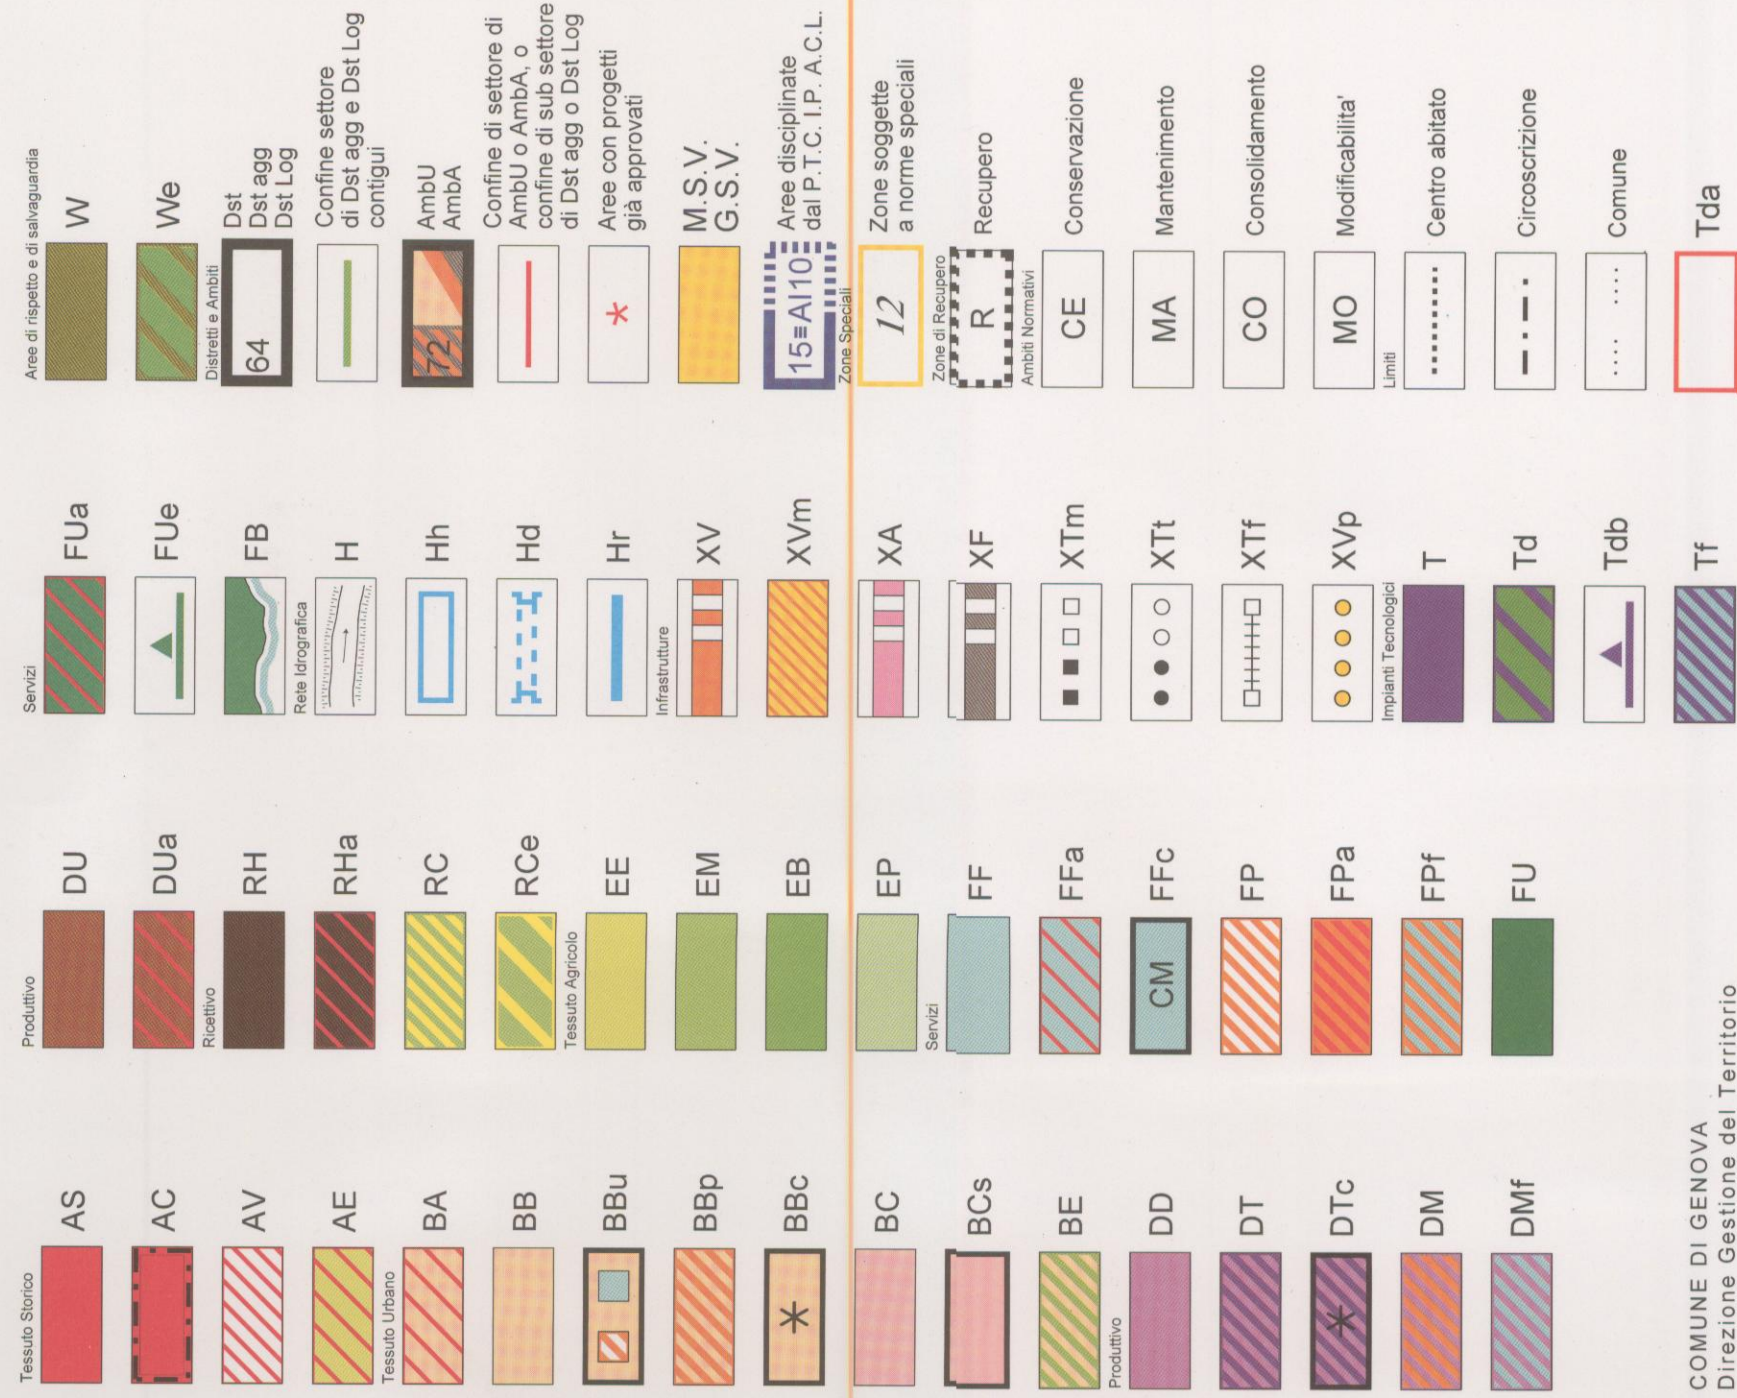

COMUNE DI GENOVA  
Direzione Gestione del Territorio

**PIANO URBANISTICO COMUNALE**

Elaborazione: Ufficio Attuazione P.R.G.  
Informattizzazione: Direzione Sistemi Informativi - Settore S.I.T.  
Rilievo base: Carta Tecnica Regione Liguria (Nulla osta dell'I.R.P.A.)  
Relaborazione per la stampa: SystemCart S.r.l. - Via A. Cruto, 10 - 16121 GENOVA