



COMUNE DI GENOVA


PIANO URBANISTICO COMUNALE

Approvato con D.P.G.R. n° 44 del 10/03/2000

SCALA 1:5000

2	3	4	5	6	7	8	9	10	11
12	13	14	15	16	17	18	19	20	21
22	23	24	25	26	27	28	29	30	31
32	33	34	35	36	37	38	39	40	41
						43	44	45	46

LEGENDA

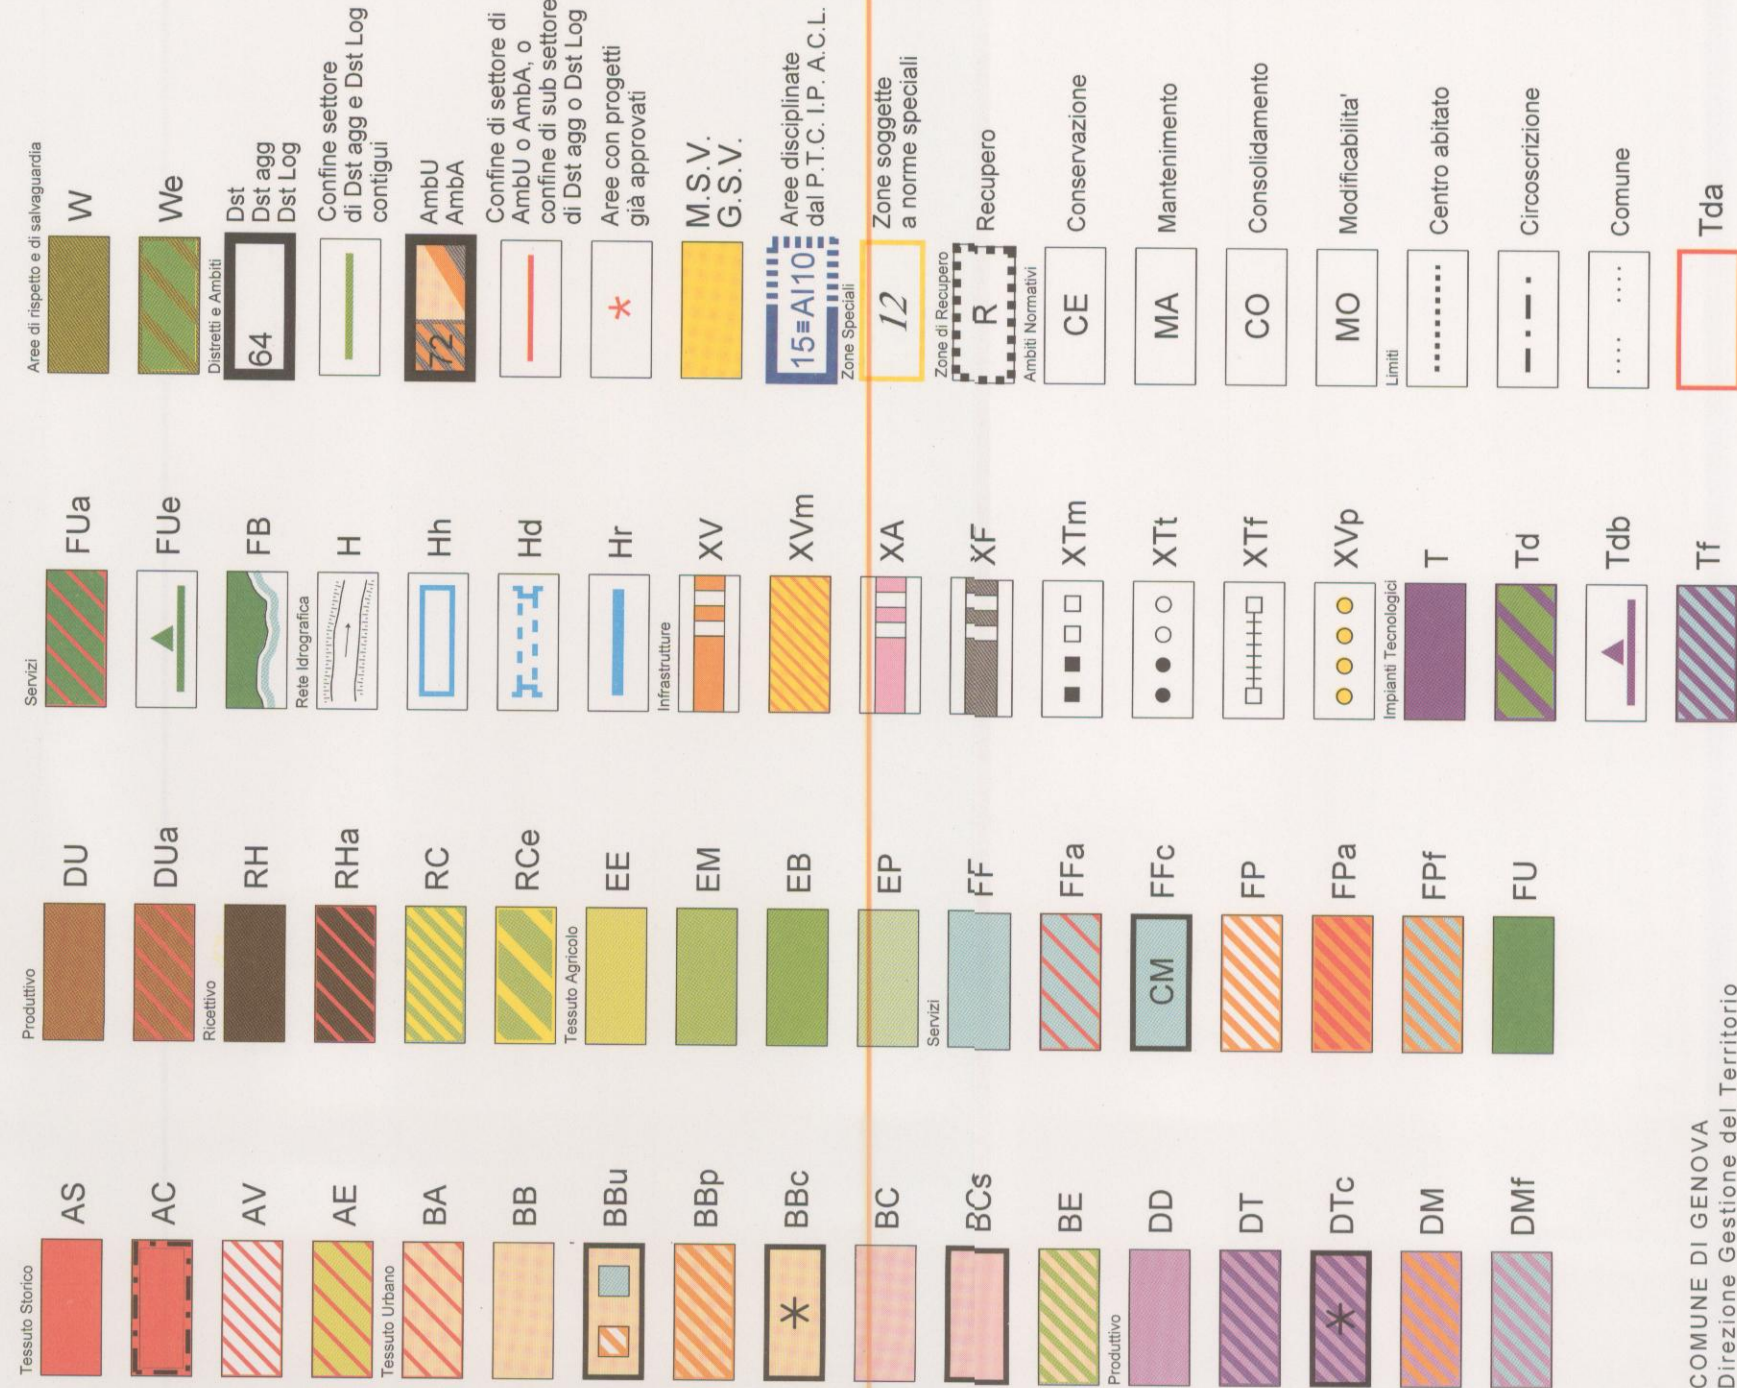

COMUNE DI GENOVA
Direzione Gestione del Territorio
PIANO URBANISTICO COMUNALE

Elaborazione: Ufficio Attuazione P.R.G.
Informatizzazione: Direzione Sistemi Informativi - Settore S.I.T.
Rilievo base: Carta Tecnica Regione Liguria (Nulla osta dell'I.G.M. n.410 del 20-11-1992)
Rielaborazione per la stampa: SystemCart S.r.l. - Via A. Cruto, 16 - Roma