


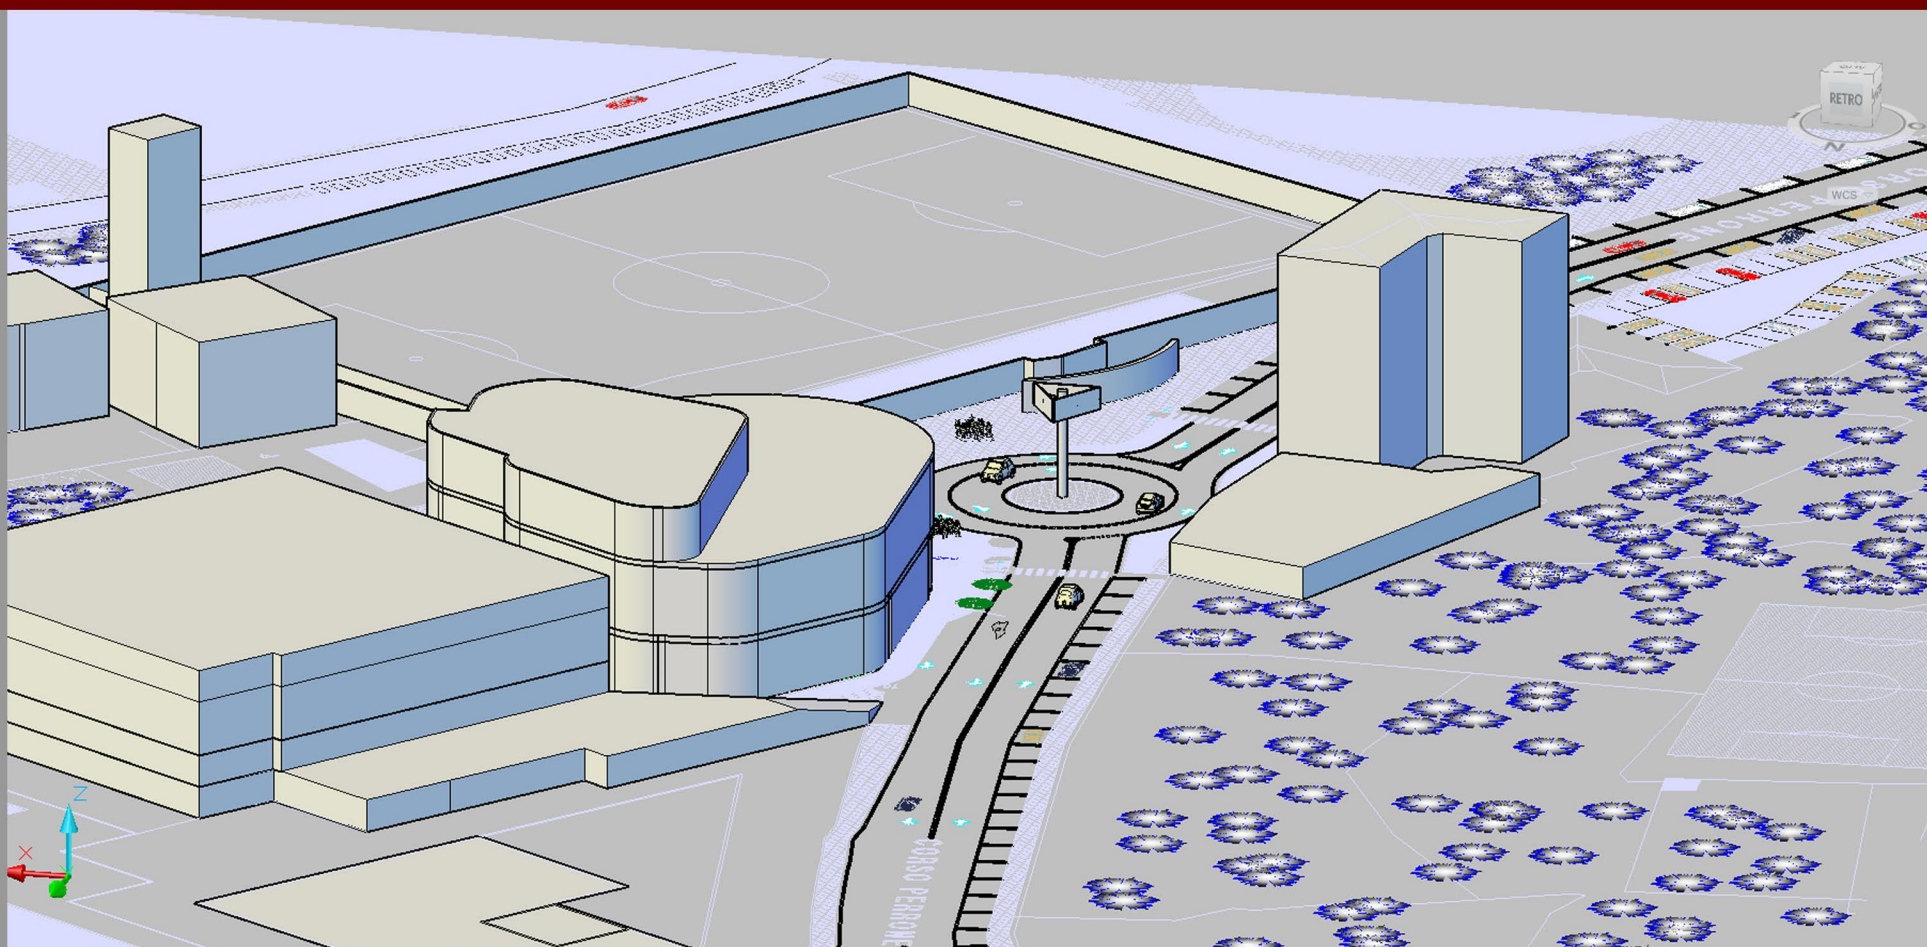

COSTRUZIONI S.P.A.

San Quirico
SOCIETÀ PER AZIONI

STUDIO DI FATTIBILITÀ
RICONVERSIONE "EX TORRE CAMPI" - GE -
INSERIMENTO NUOVA STRUTTURA DI
VENDITA - GENERI NON ALIMENTARI -

OGGETTO
VISTA FOTOREALISTICA

REV -B-

DATA
28.10.2013
SCALA
VAR

STUDIO CANEPA ASSOCIATI
ing. Giovanni Canepa - arch. Maurizio Canepa - ing. Giovanni G. Canepa
16121 Genova - Via D. Fiasella, 16/22 - Tel/Fax 010.561.227 - 010.585.064
e-mail: associati@studiocanepa.it - Codice Fiscale e Partita IVA 03783800109
DISEGNATORE
ERA
C0171SCDISSARC012A
TAVOLA 12

