



COMUNE DI GENOVA


PIANO URBANISTICO
COMUNALE

Approvato con D.P.G.R. n° 44 del 10/03/2000

SCALA 1:5000

[illegible]

LEGENDA

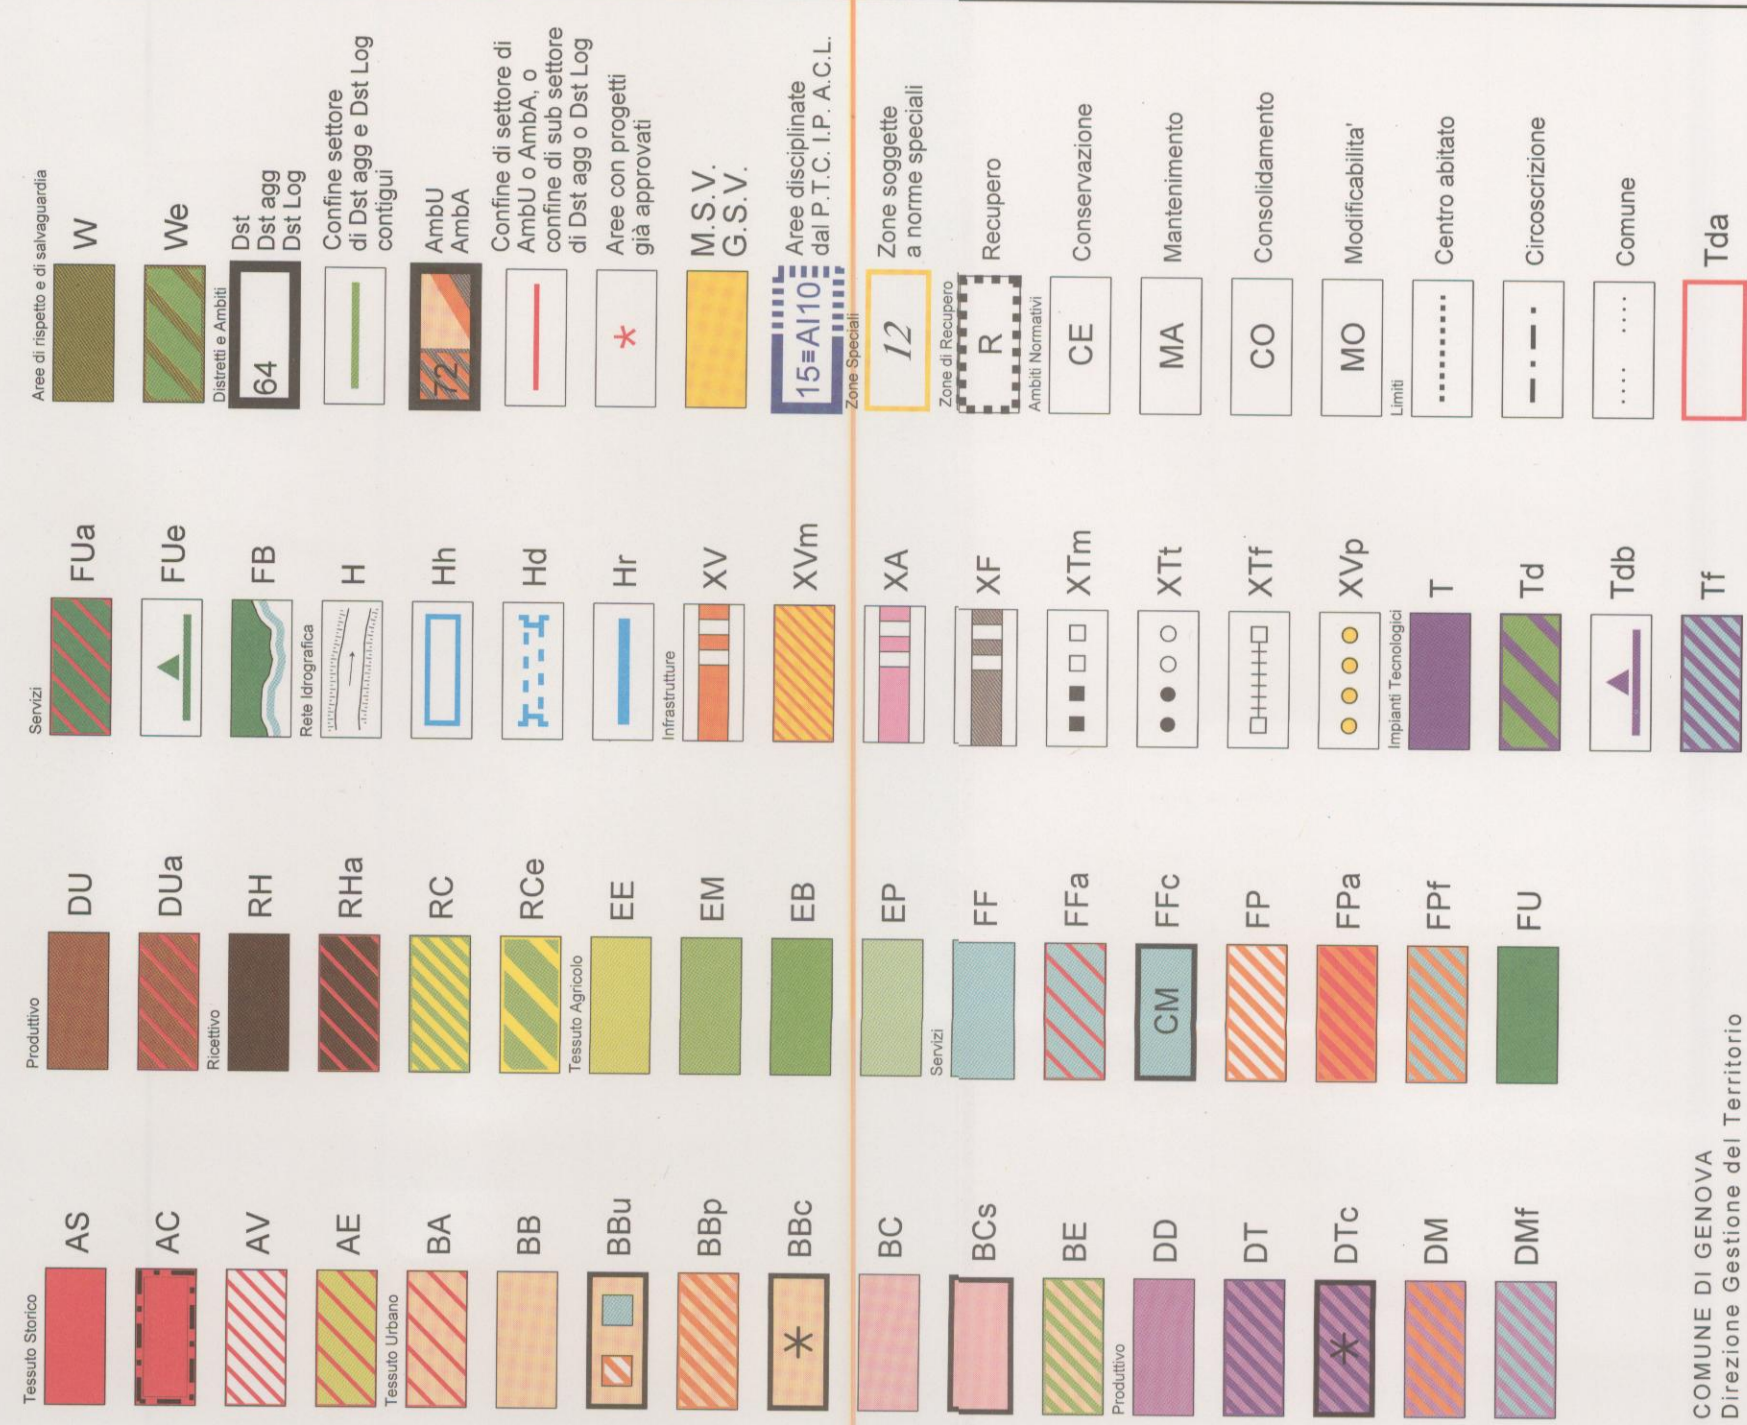

COMUNE DI GENOVA
Direzione Gestione del Territorio
PIANO URBANISTICO COMUNALE

Elaborazione: Ufficio Attuazione P.R.G.
 Informalizzazione: Direzione Sistemi Informativi - Settore S.I.T.
 Rilievo base: Carta Tecnica Regione Liguria (Nulla osta dell' I.G.M. n.410 del 20-11-1992)
 Ri-elaborazione per la stampa: SystemCart S.r.l. - Via A. Cruto, 16 - Roma