




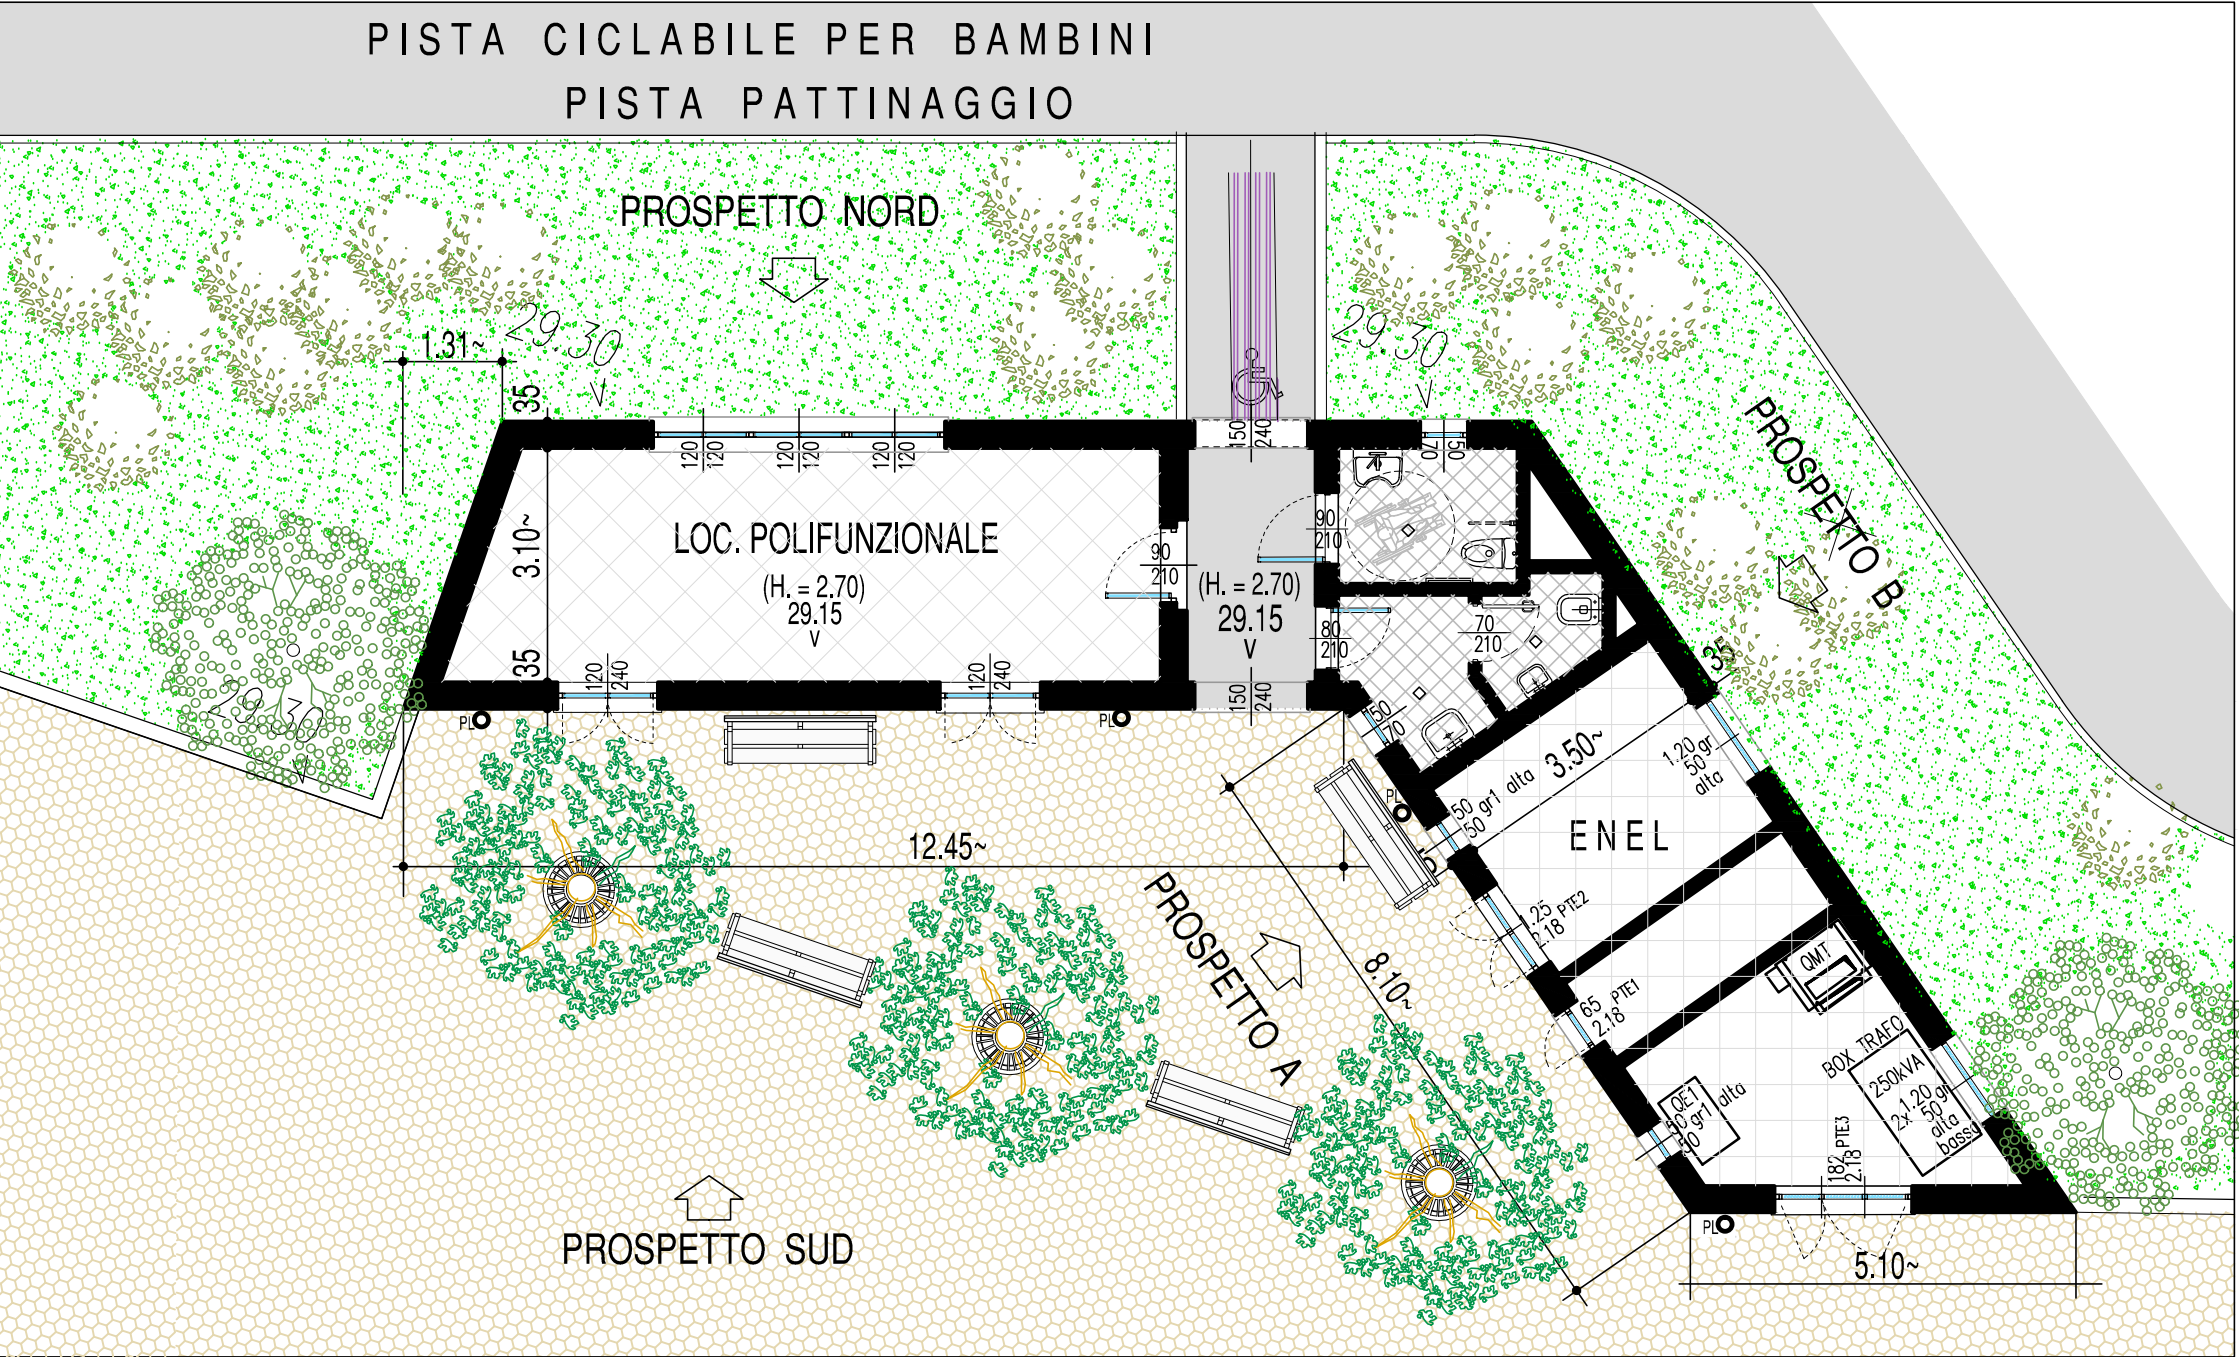


PIANTA P. TERRA a QT.: 29.10~

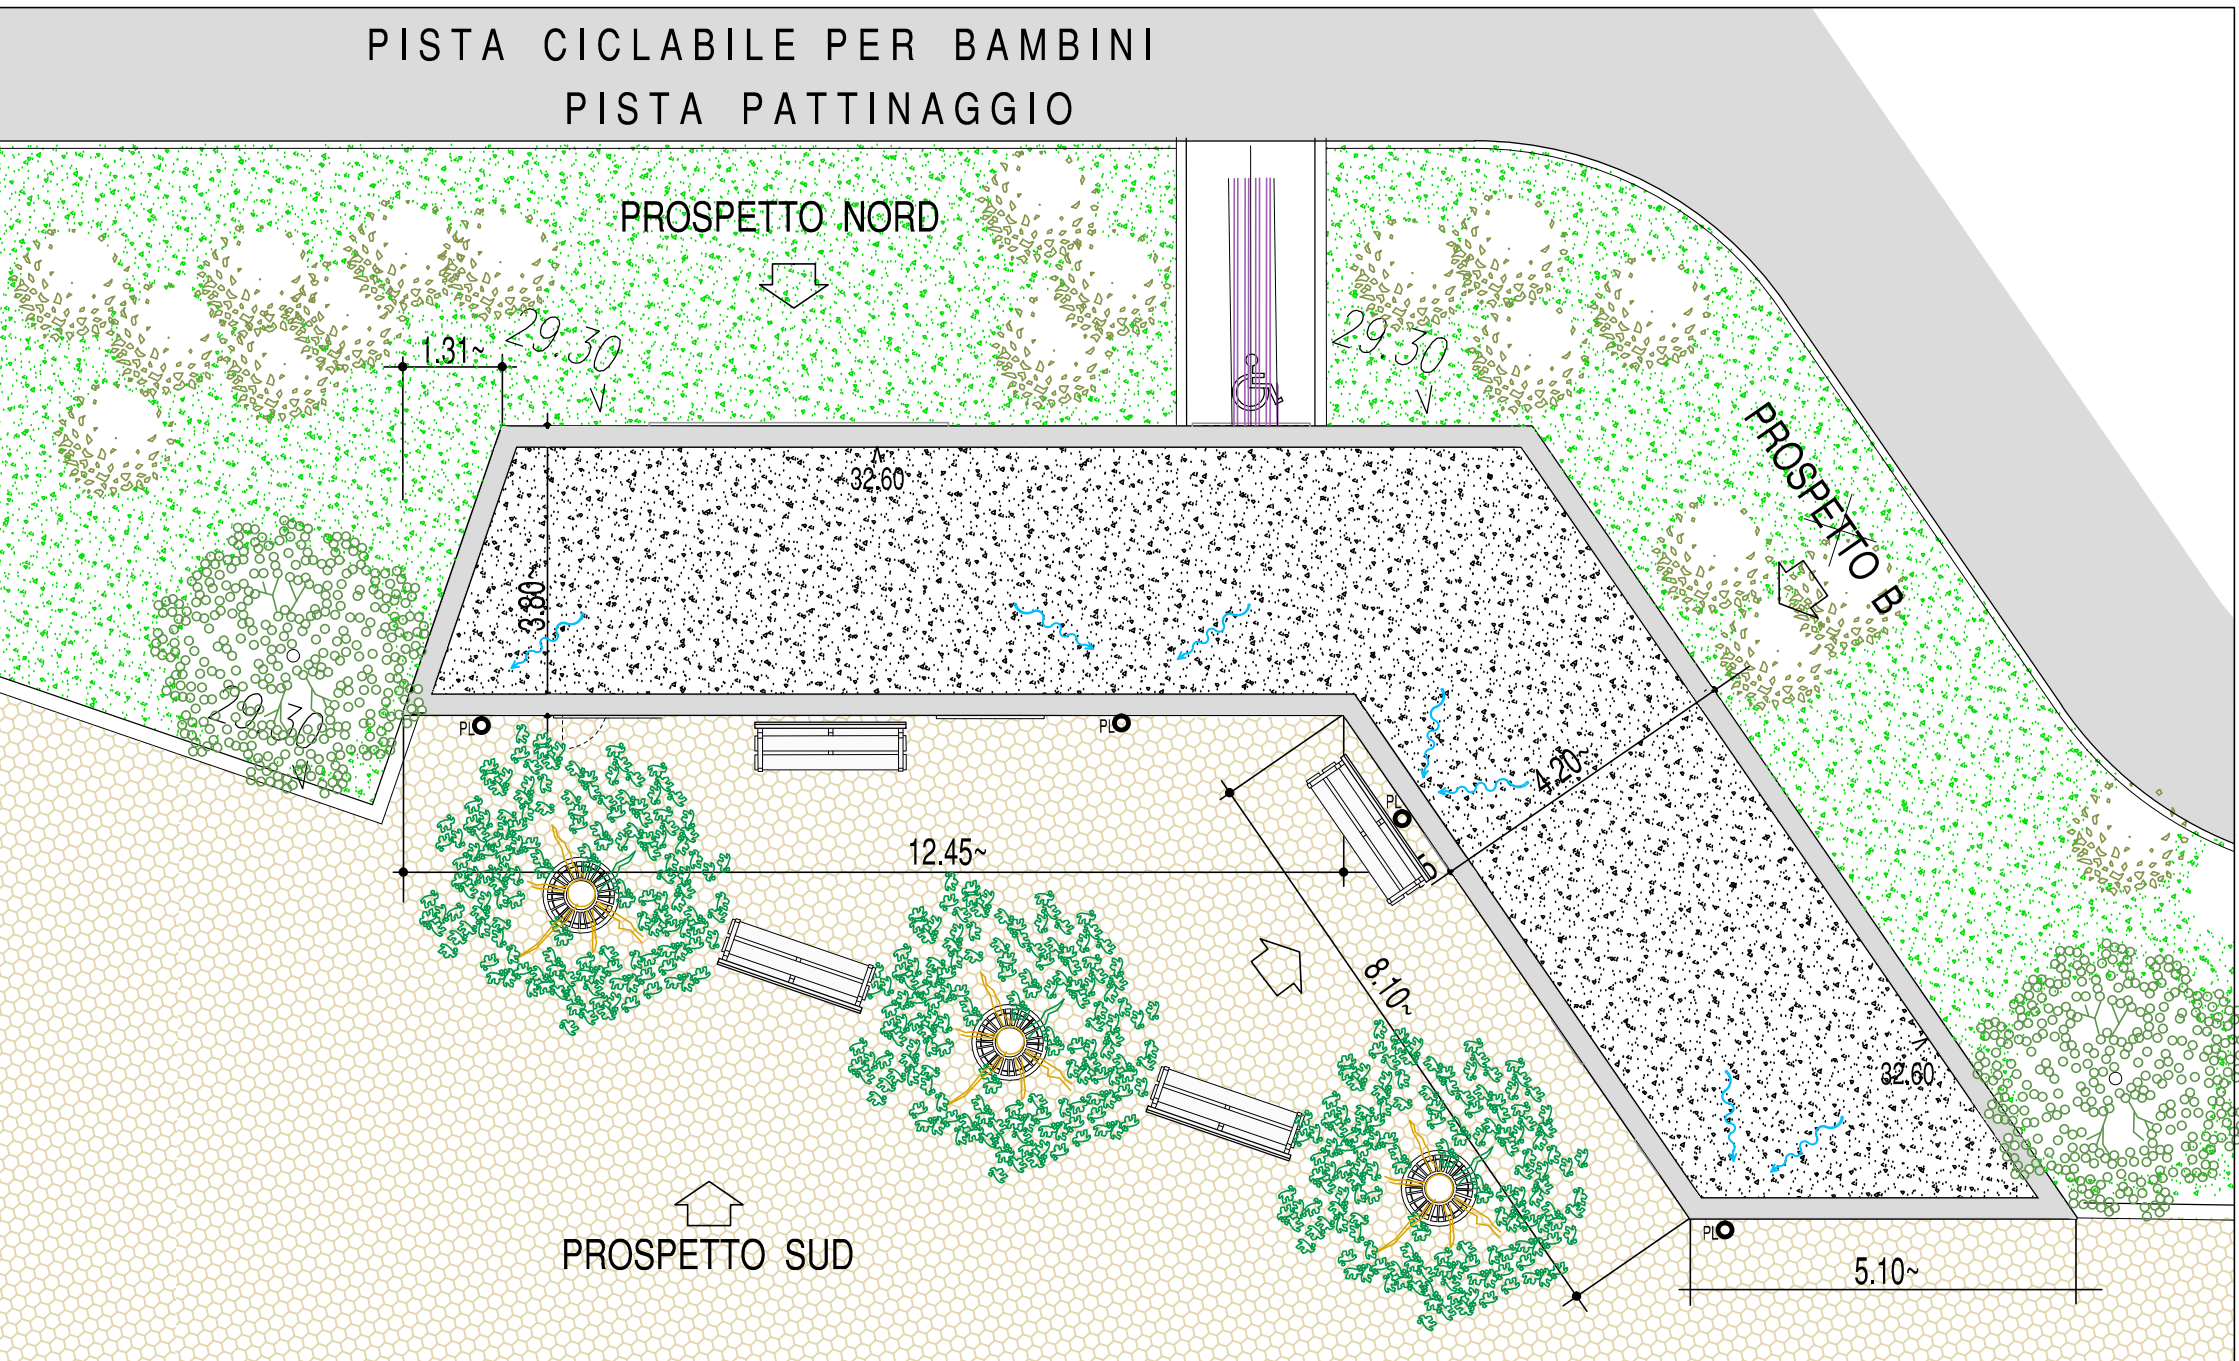


PIANTA P. COPERTURA a QT.: 32.45~

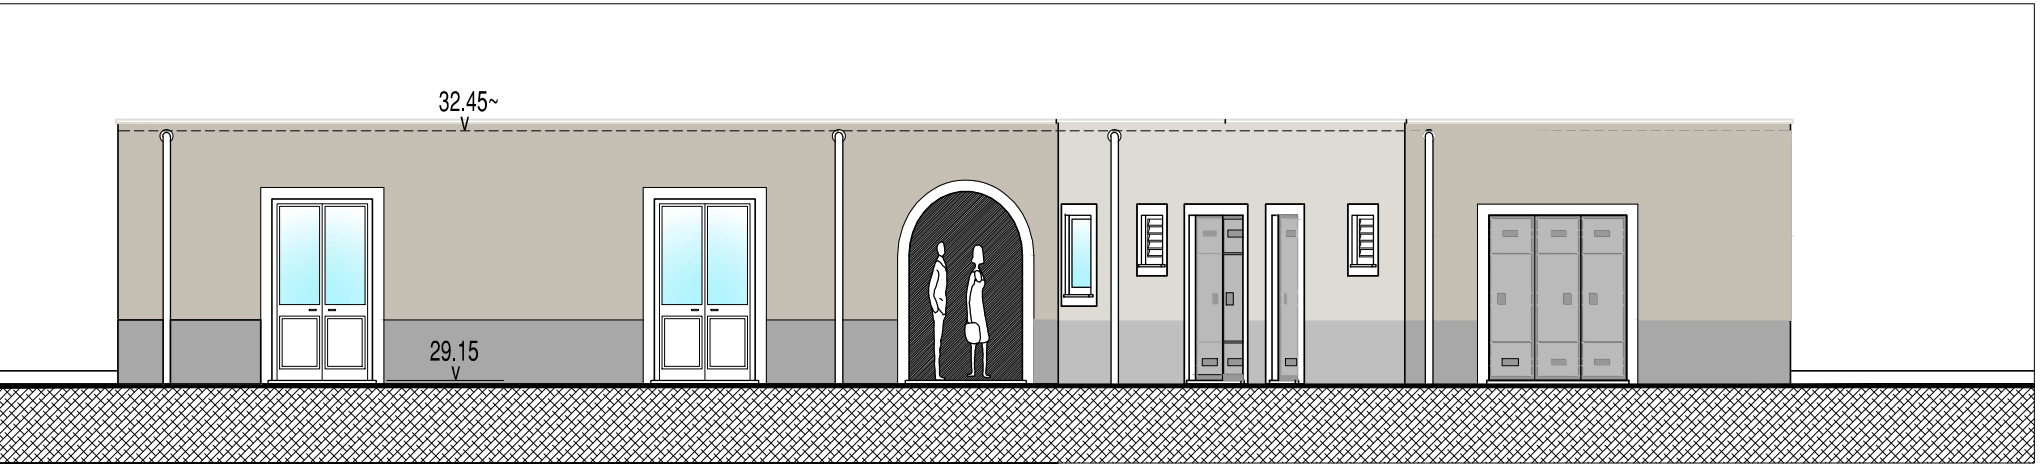

PROSPETTO SUD

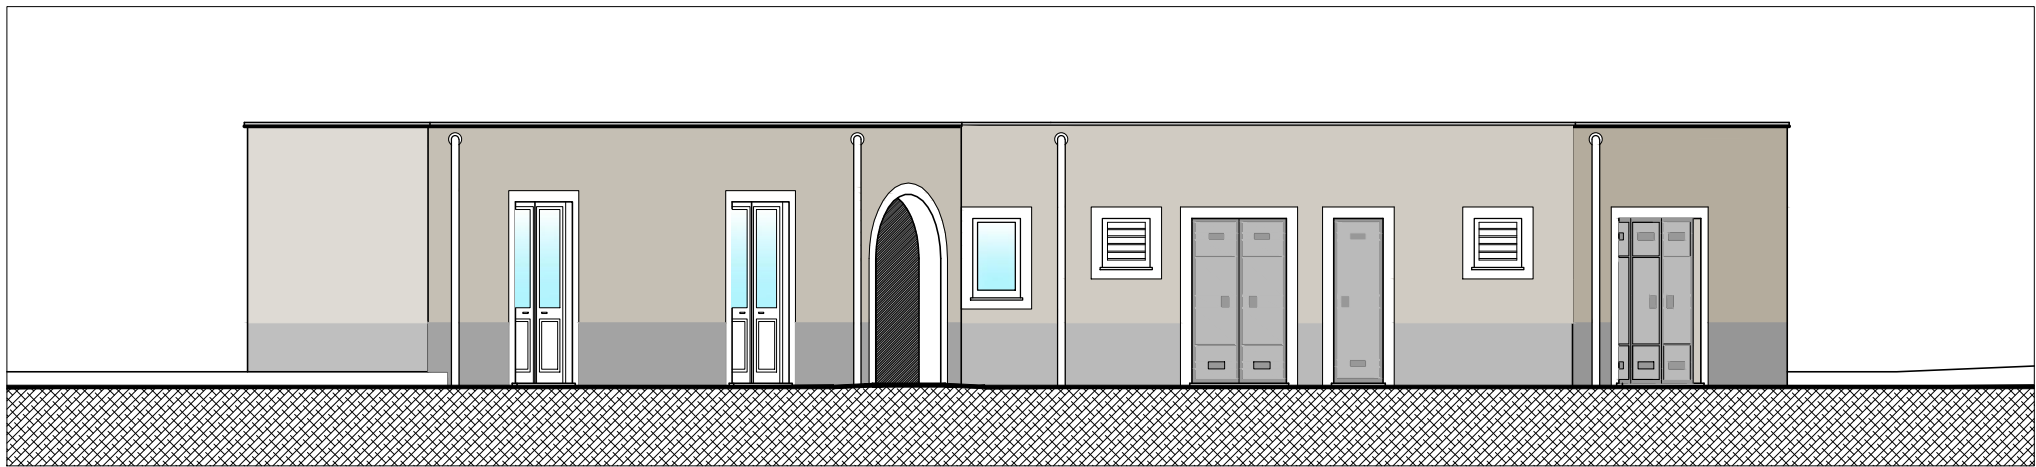


PROSPETTO A

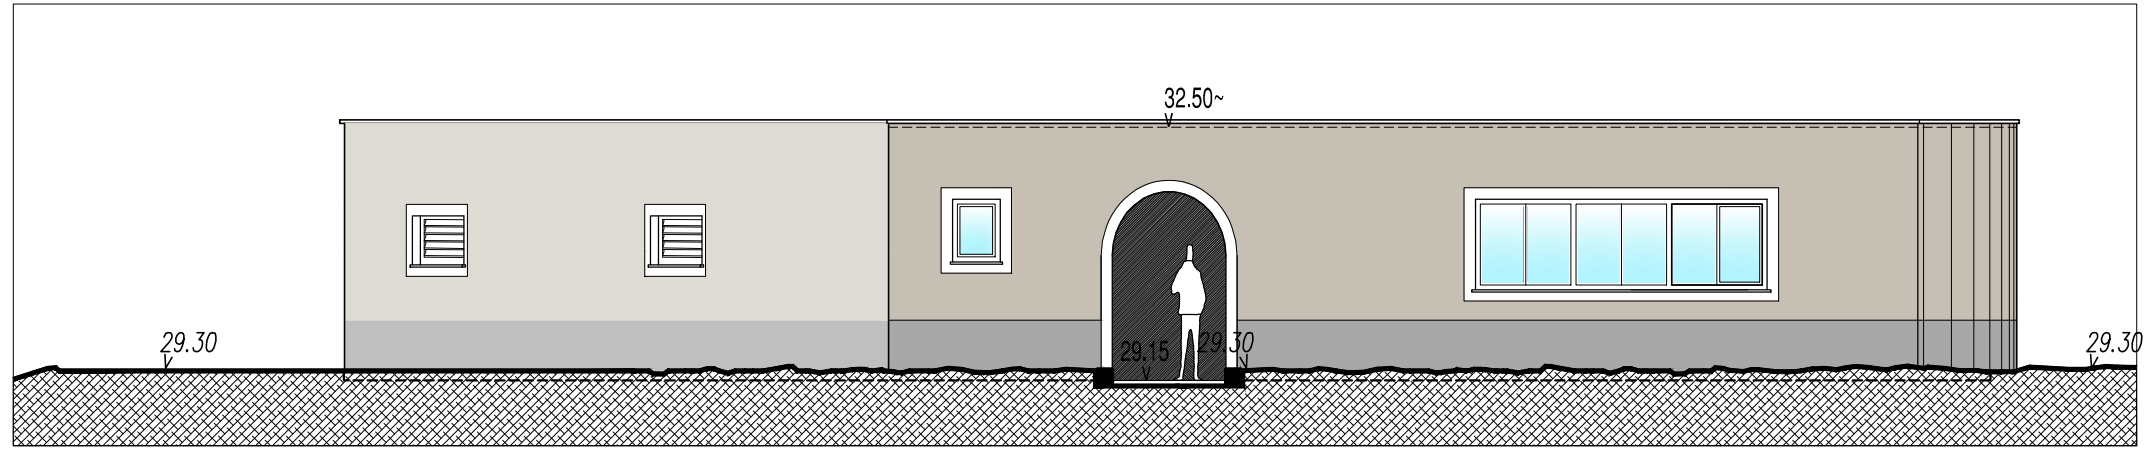

PROSPETTO B

PROSPETTO NORD

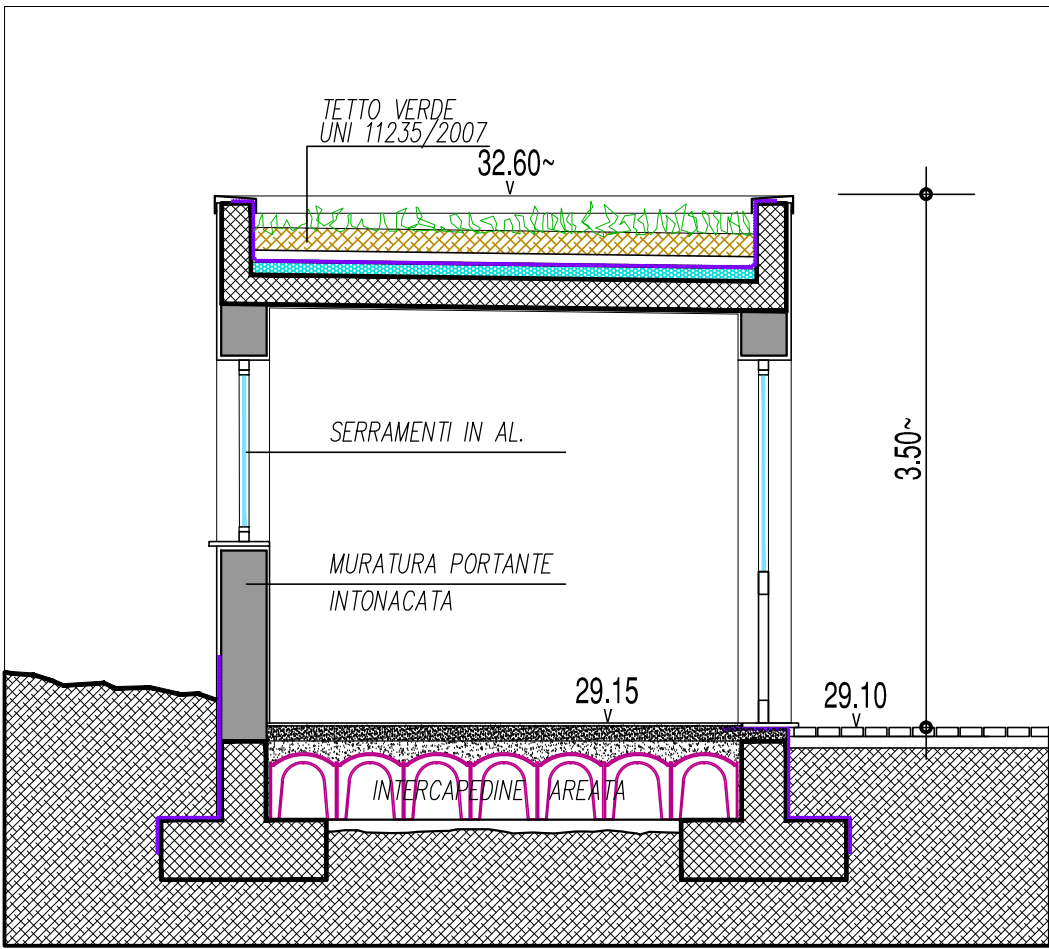

SEZ. TIPO TRASVERSALE

SC. 1:50

COSTRUZIONI S.r.l.			
D	AGGIORNATO POLIFUNZIONALE e TRASLATA CABINA ENEL	06.02.2018	MAU
modifiche		data	firma
STUDIO CANEPA ASSOCIATI Ing. Giovanni Canepa - arch. Maurizio Canepa - Ing. Giovanni G. Canepa 16121 Genova - Via D. Fiasella, 16/22 - Tel/Fax 010.561.227 - 010.585.064 e-mail: associati@studiocanepa.it - Codice Fiscale e Partita IVA 03783800109			
COMMITTENTE	COSTRUZIONI S.r.l. Via A. M. Maraglione, 8 - 16121 - GENOVA		
LAVORO	PROGETTO PER LA REALIZZAZIONE DI NUOVO "EDIFICIO COMMERCIALE" DA DESTINARE A MEDIA STRUTTURA DI VENDITA DI GENERI ALIMENTARI Via Carnia n° 155r - Genova - Municipio V - Val Polcevera - CON "RIPERIMETRAZIONE" AREE A SERVIZI PREVISTE DAL P.U.C. VIGENTE	LIV. PROGETTAZIONE	CONI
OGGETTO	STATO di PROGETTO	PROGETTO DEFINITIVO	
disegnato n.		15 _D	
disegnatore	MAU	data	FEBBRAIO 2017
scala	1:100	tipo elaborato	ARCHITETTONICO