





COMUNE DI GENOVA
PIANO URBANISTICO
COMUNALE

Approvato con D.P.G.R. n° 44 del 10/03/2000

SCALA 1:5000

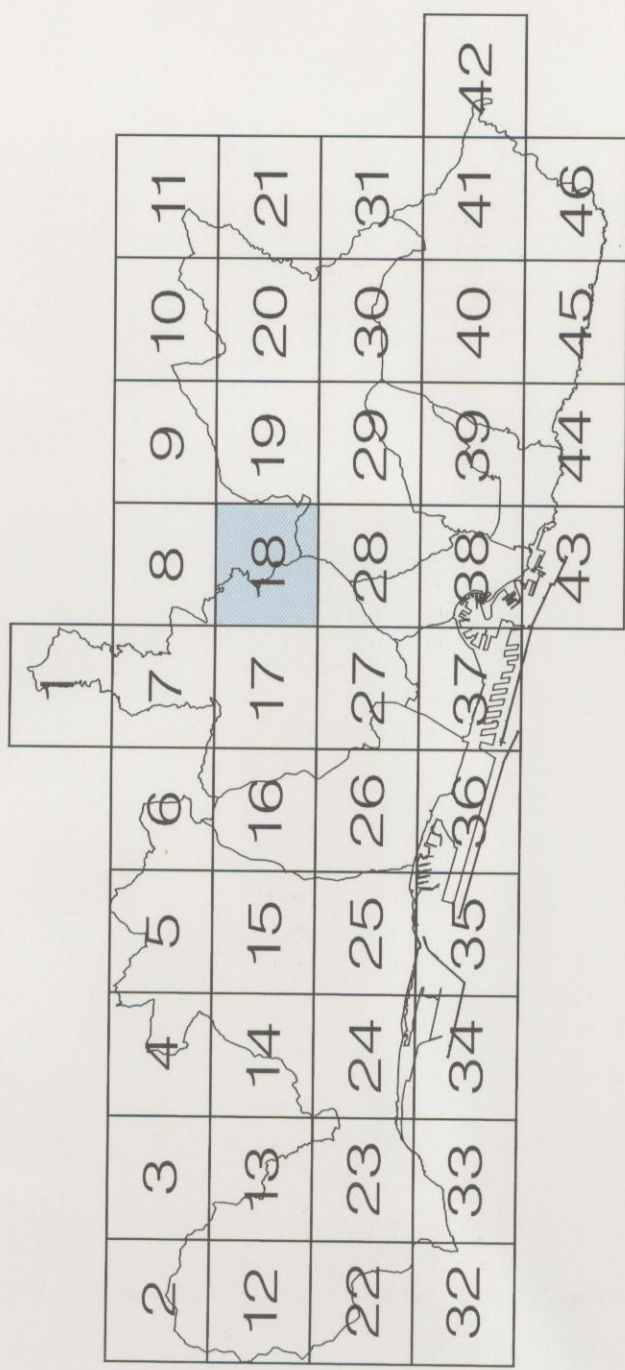

LEGENDA

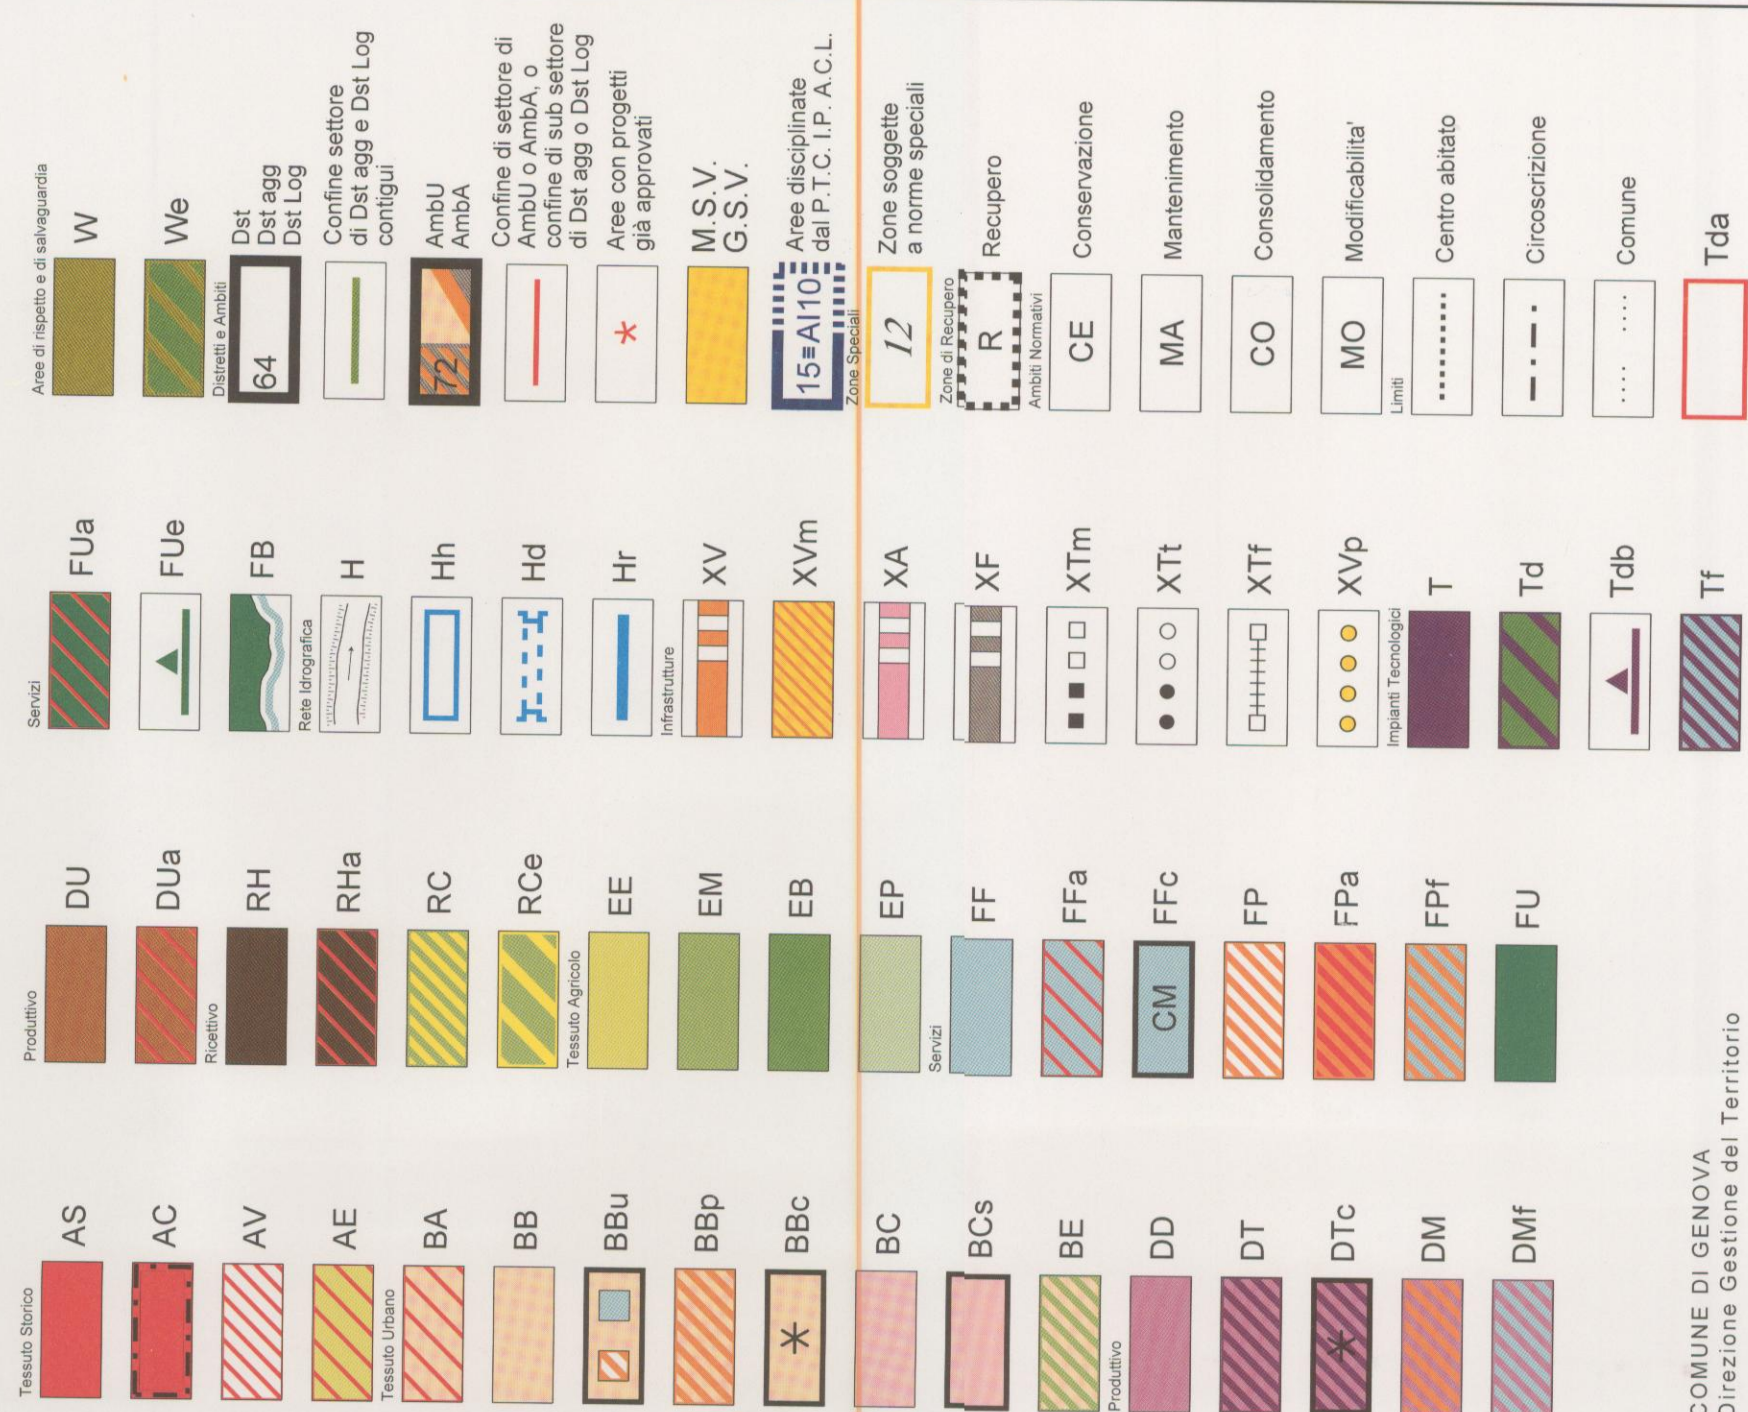

COMUNE DI GENOVA
Direzione Gestione del Territorio
PIANO URBANISTICO COMUNALE

Collaborazione: Ufficio Attuazione P.R.G.
 Informaticizzazione: Direzione Sistemi Informativi - Settore S.I.T.
 Rilievo base: Carta Tecnica Regione Liguria (Nulla osta dell' I.G.M. n.410 del 20-11-1992)
 Collaborazione per la stampa: SystemCart S.r.l. - Via A. Cruto, 16 - Roma