


c:\d969 Comune di Genova - Proj. 27_05_2023_0237455_2

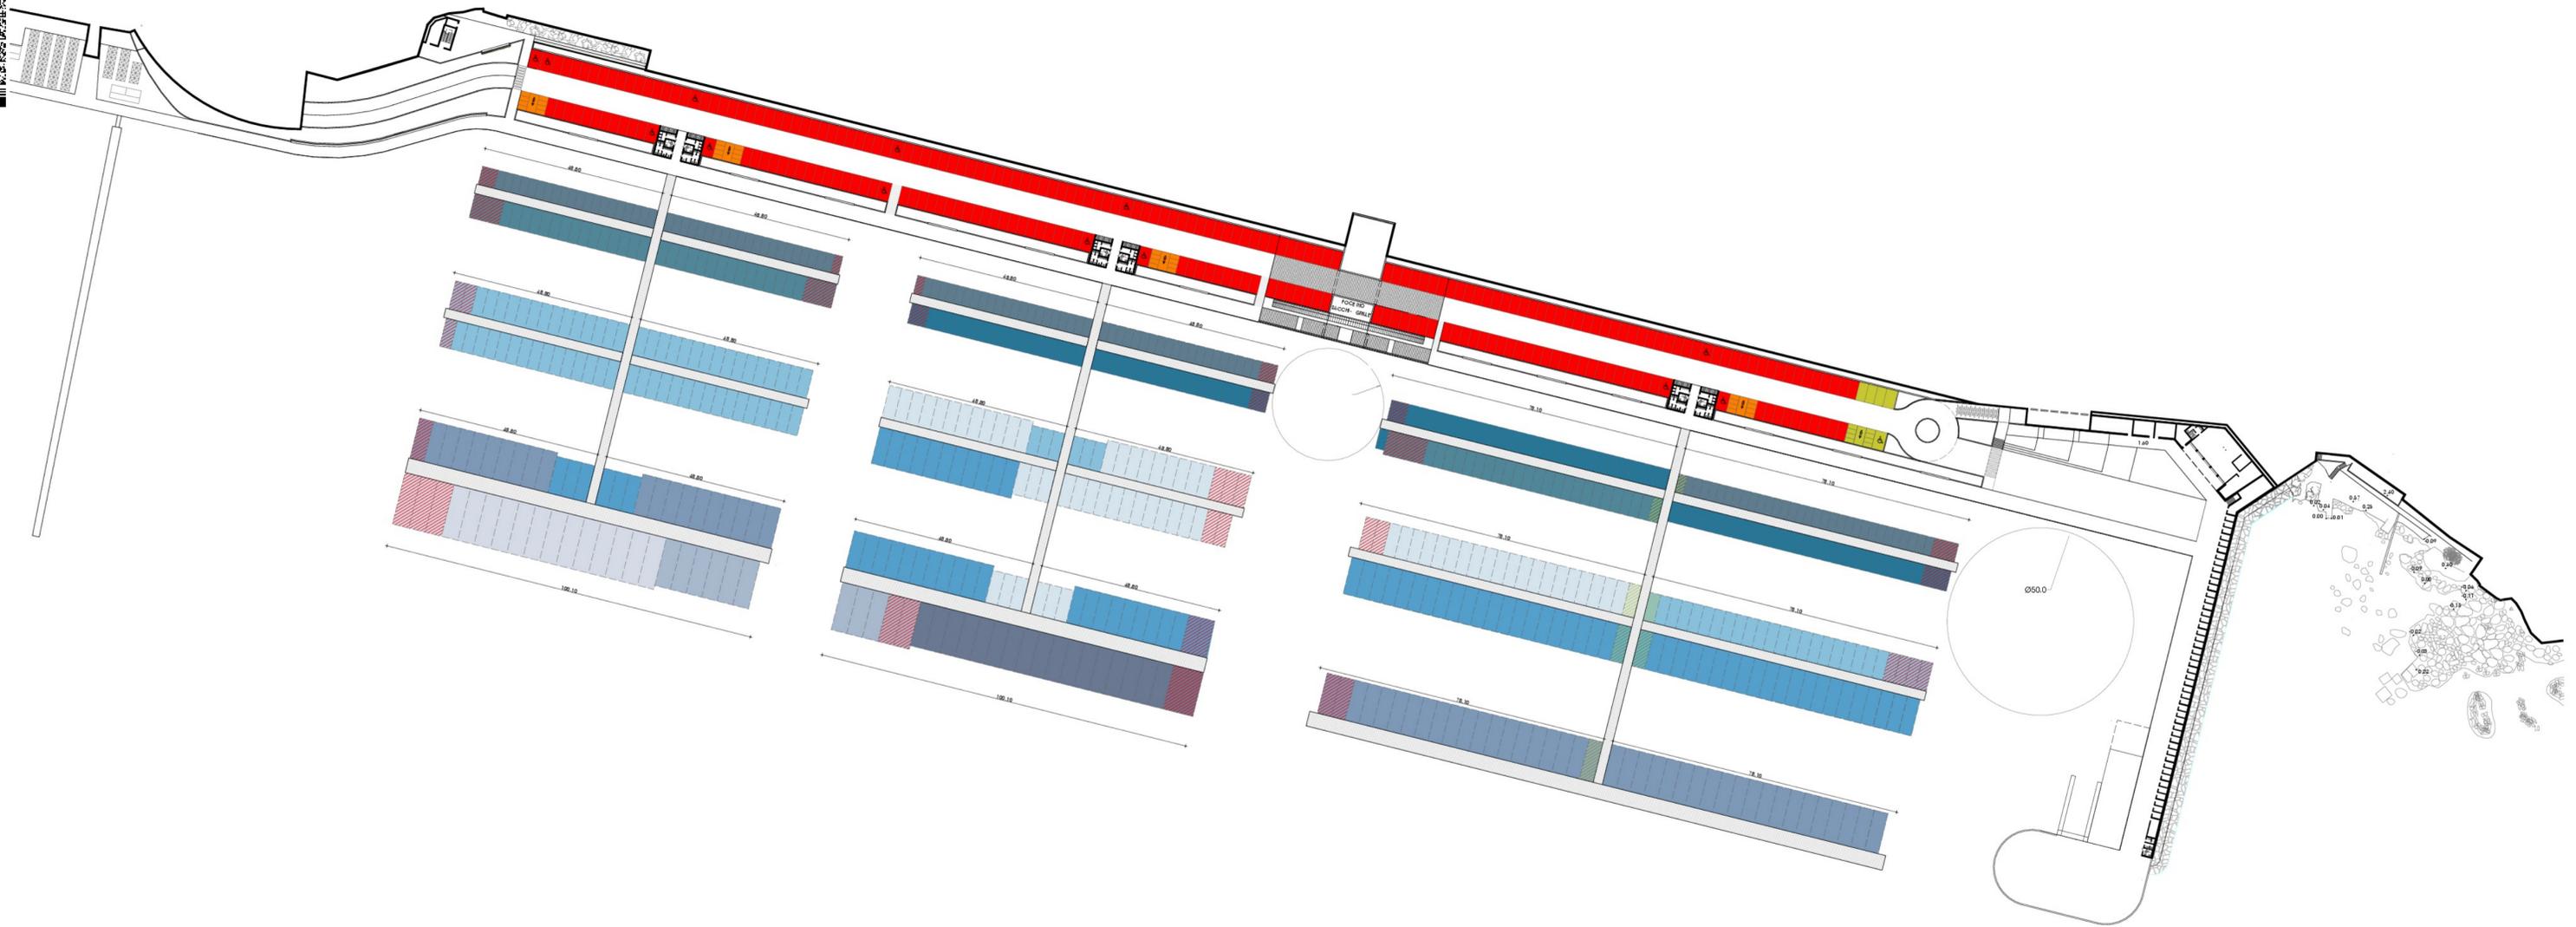

VERIFICA POSTI BARCA EQUIVALENTI PE12

Specchio acqueo mq 47732/150 = n° 318
 Fronti di accosto m 1957.20/4 = n° 489
 PBE 12 = (318 + 489)/2 = n° 404

VERIFICA POSTI AUTO

Posti auto necessari
 404 x 60/100 = 242
 Posti auto in progetto 250 > 242

INDIVIDUAZIONE POSTI AUTO

- Posti auto di servizio all'attività nautica n° 250 (di cui 13 per disabili)
- Posti moto n° 32
- Posti auto personale di servizio n° 5 (di cui 1 per disabile)
- Posti moto personale di servizio n° 8

INDIVIDUAZIONE POSTI BARCA


| Posti barca | Dimensione | Superficie | Numero | % | Transito | Disabili |
|-------------|----------------|------------|----------|------|------------|-----------|
| m 13 | m (14.1 x 4.5) | mq 1015.20 | 16 | 2.5 | 3 | |
| m 12 | m (13.0 x 4.3) | mq 614.90 | 11 | 1.7 | 2 | |
| m 11 | m (12 x 4.1) | mq 934.80 | 19 | 2.9 | 2 | |
| m 10 | m (11.0 x 3.8) | mq 2508.00 | 60 | 9.3 | 3 | 1 |
| m 9 | m (10.0 x 3.5) | mq 2905.00 | 83 | 12.8 | 2 | 2 |
| m 8 | m (8.8 x 3.3) | mq 2032.80 | 70 | 10.8 | 7 | 1 |
| m 7 | m (7.7 x 3.0) | mq 2217.60 | 96 | 14.8 | 7 | 1 |
| m 6 | m (6.6 x 2.7) | mq 1140.48 | 64 | 9.9 | 10 | 1 |
| m 5 | m (5.5 x 2.4) | mq 1372.80 | 105 | 16.3 | 9 | |
| < m 5 | m (5.0 x 2.2) | mq 1364.00 | 123 | 19.0 | 9 | 1 |
| | | | Tot. 647 | 100% | Tot. 54-8% | Tot. 7-1% |

| | | | | | | |
|-----------|-----------|-----------------|---------|-------------|------------|-----------|
| 0 | Mag. 2023 | Prima Emissione | | | | |
| Revisione | Data | Oggetto | Redatto | Controllato | Verificato | Approvato |

Committente
BAGNI CASTELLUCCIO S.p.a.
 Sede Legale: Via Fieschi, 3/17 - 16121 - Genova
 Tel. +39 0106121111
 e-mail: castelluccio@fastwebnet.it
 Part. IVA: 02218930101



COORDINAMENTO PROGETTAZIONE
 Progetto Architettonico Progettazione Opere Marittime

 

| | | | | | |
|-----------------------|---|-----------|-----------------|------|----------------|
| Intervento/Opera | Realizzazione di una struttura dedicata alla nautica da diporto a Genova Pegli procedimento previsto dal D.P.R. 2/12/1997 n. 509 PROGETTO URBANISTICO OPERATIVO (P.U.O.) | Scala | 1/1000 | Data | 08 Maggio 2023 |
| Oggetto della tavola | PLANIMETRIA GENERALE POSTI BARCA E POSTI AUTO SITUAZIONE DI PROGETTO | Tavola N° | PUO-AR-PR-015-0 | | |
| Livello Progettazione | | | | | |

I DISEGNI E LE INFORMAZIONI IN ESSI CONTENUTE SONO PROPRIETÀ ESCLUSIVA DEL GRUPPO DI PROGETTAZIONE E NON POSSONO ESSERE MODIFICATI, RIPRODOTTI, RESI PUBBLICI O UTILIZZATI PER USI DIFFERENTI DA QUELLI PER CUI SONO STATI REDATTI, SALVO AUTORIZZAZIONE SCRITTA.