




PIANO PRIMO

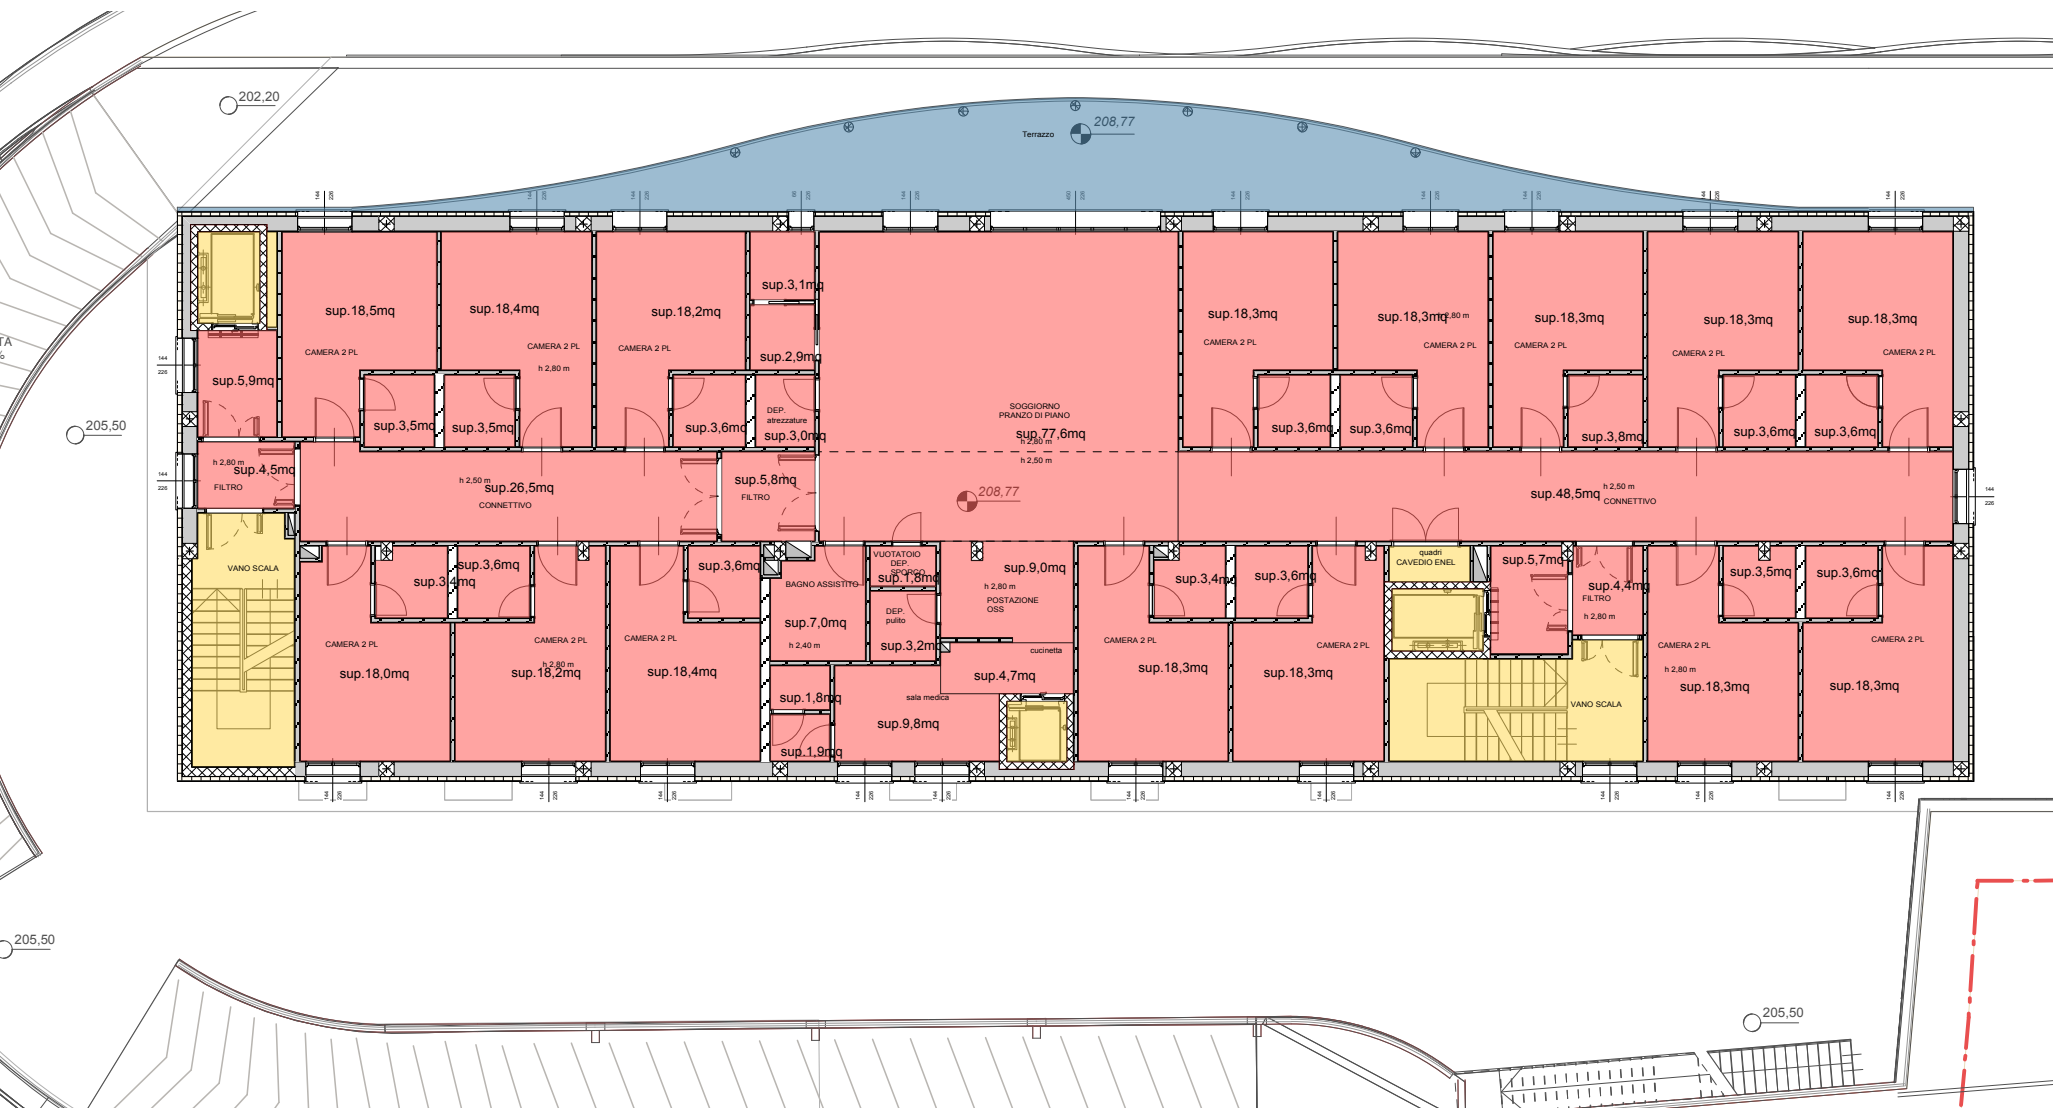


PIANO TERZO

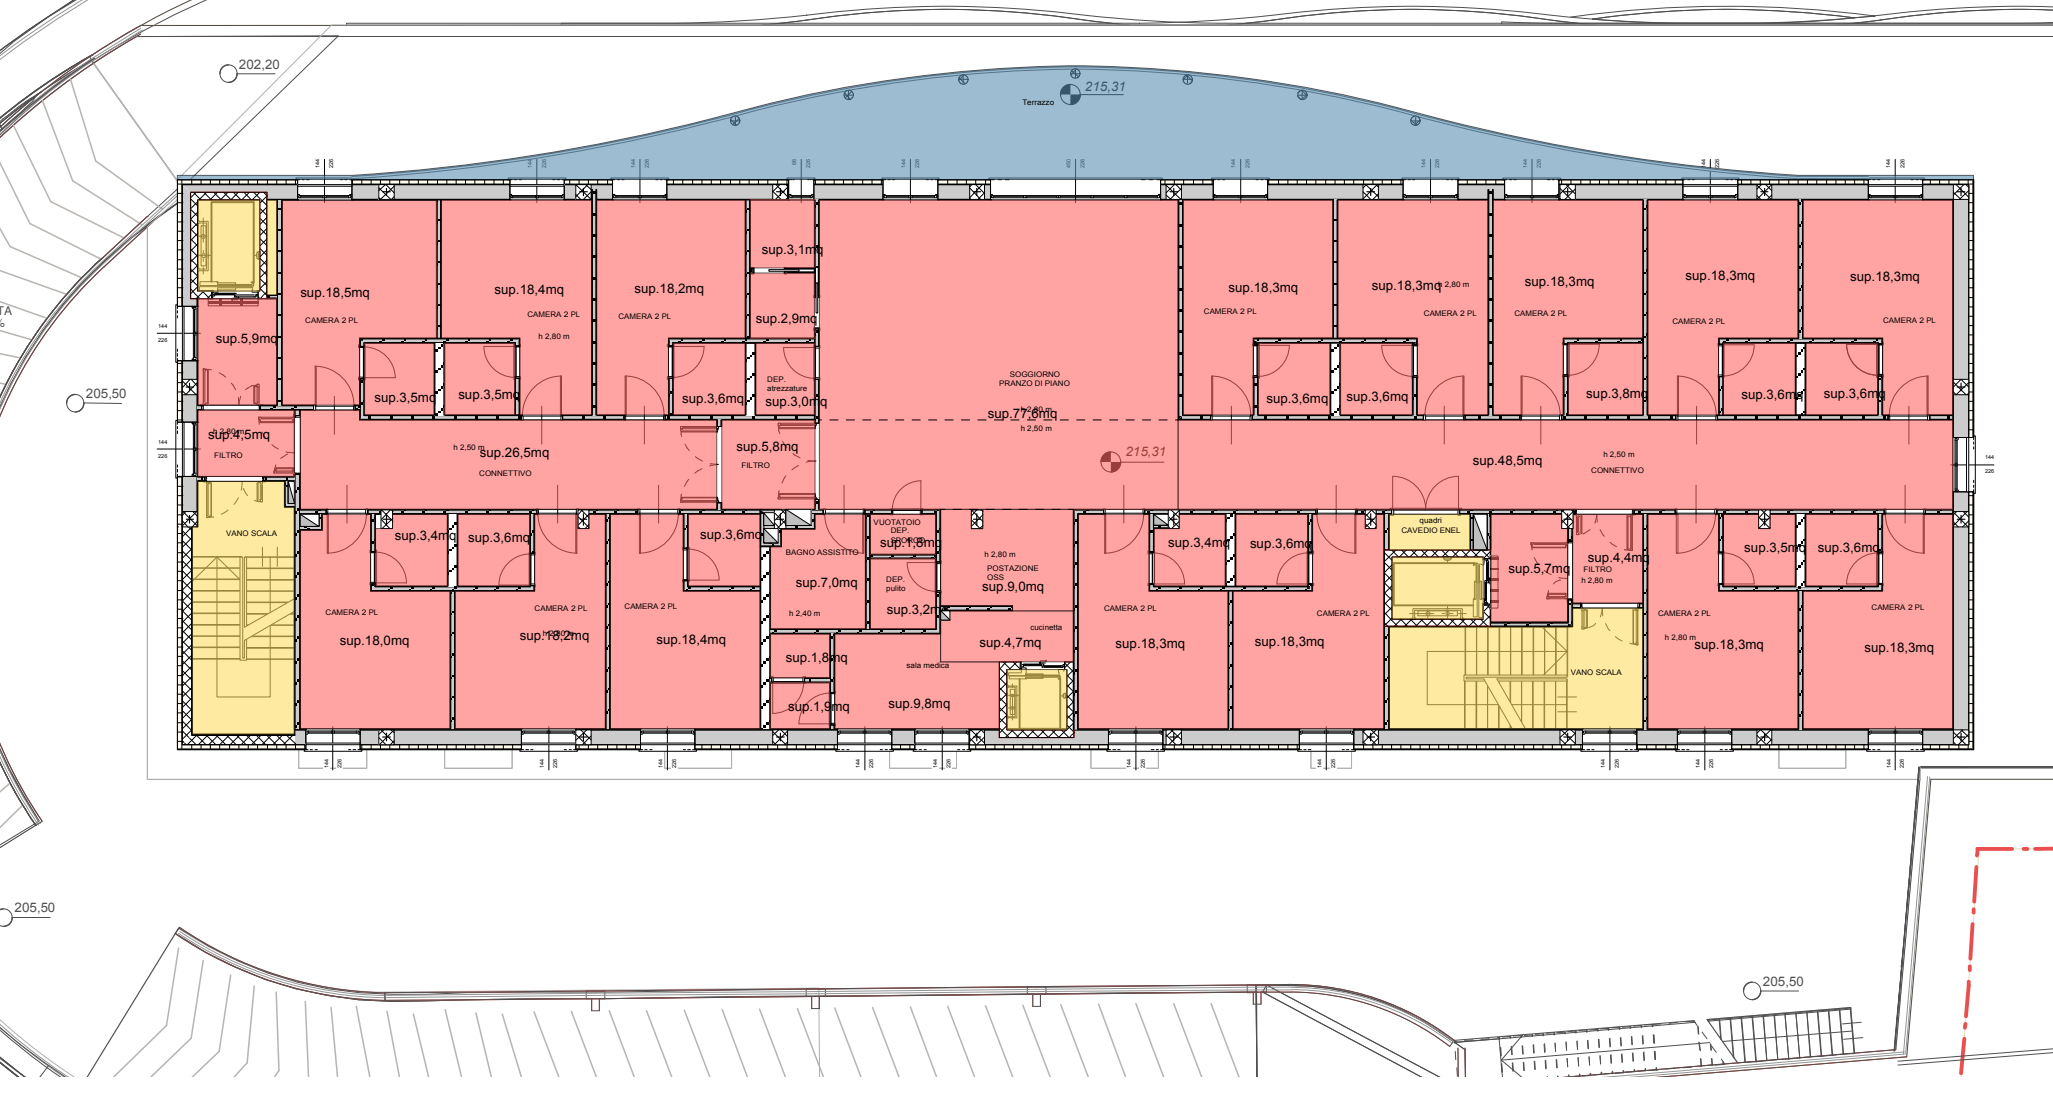

PIANO SECONDO

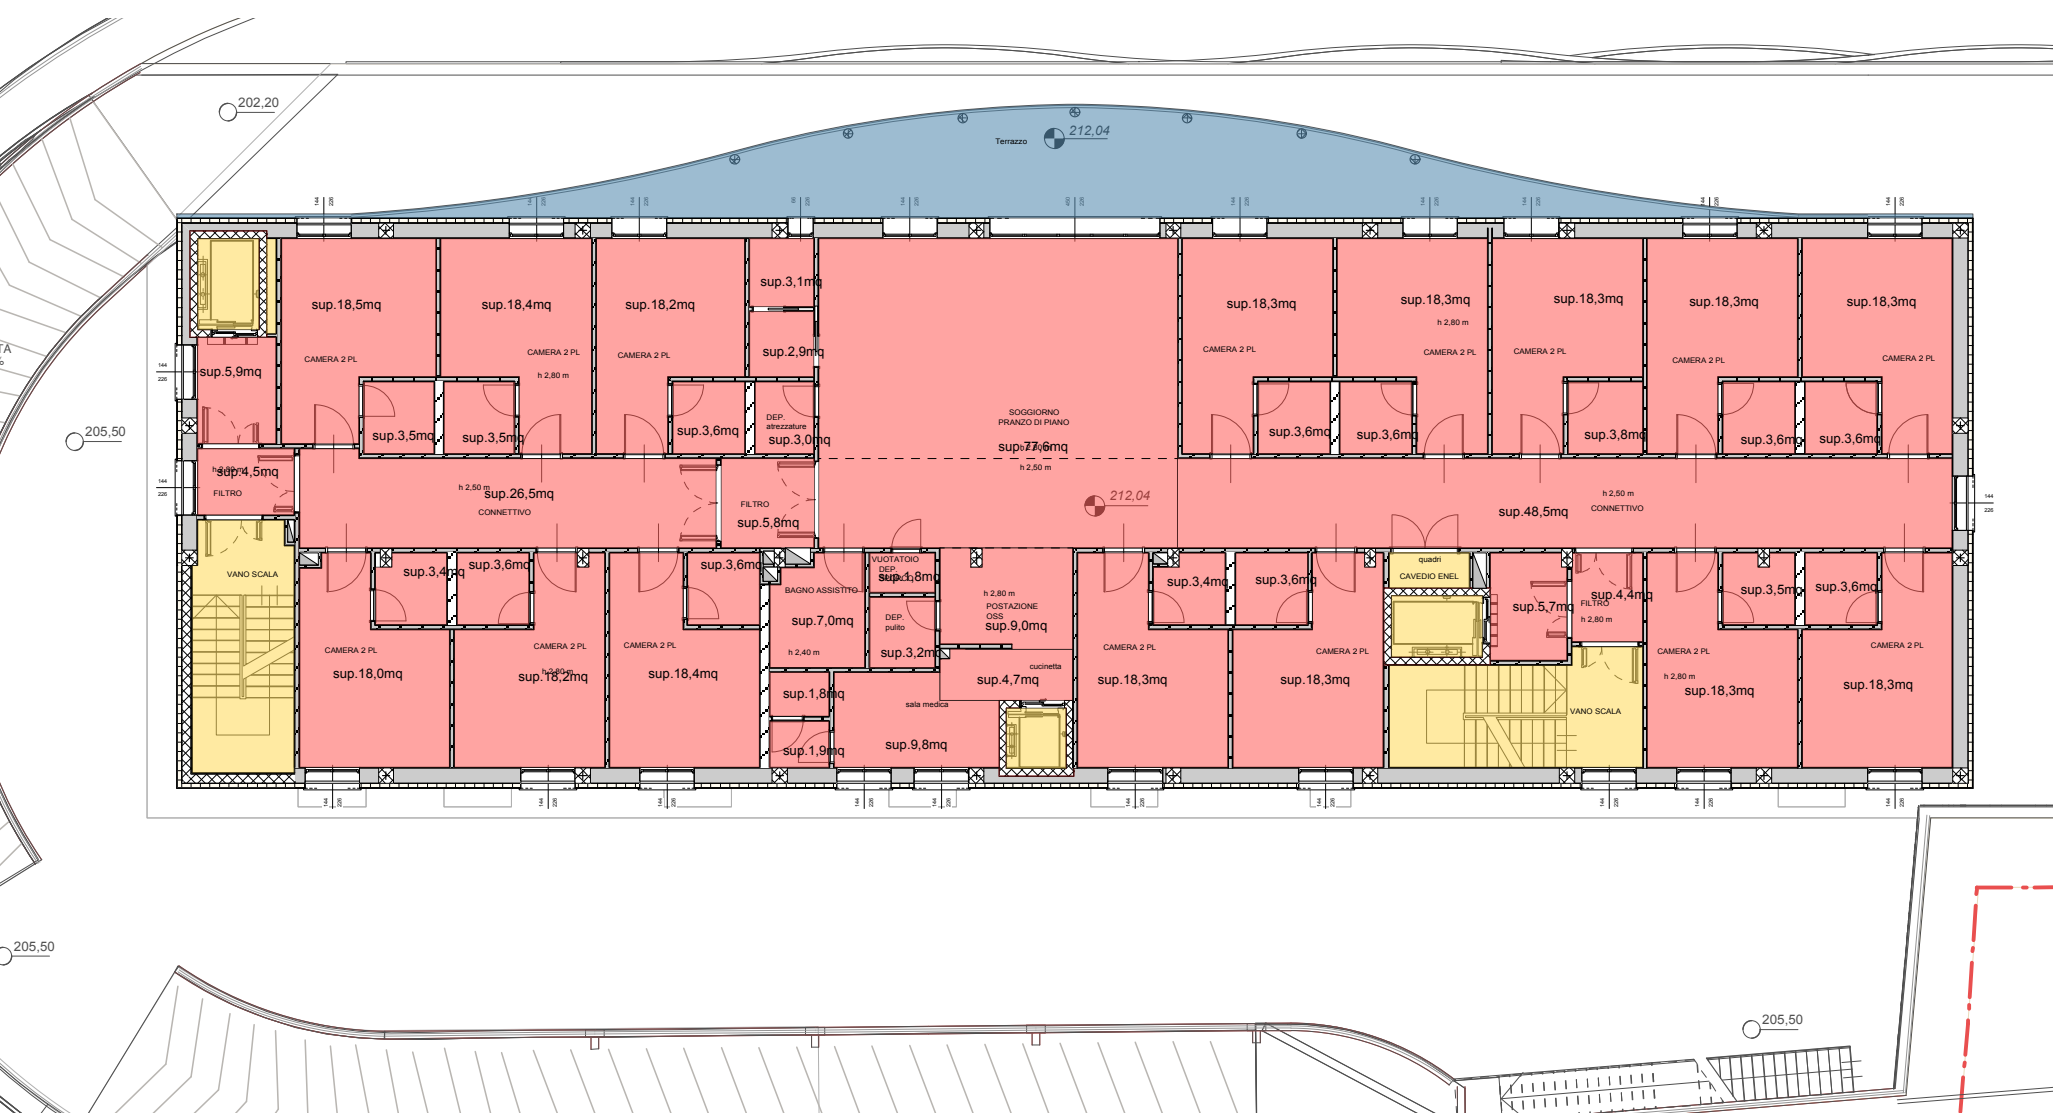

PIANO QUARTO

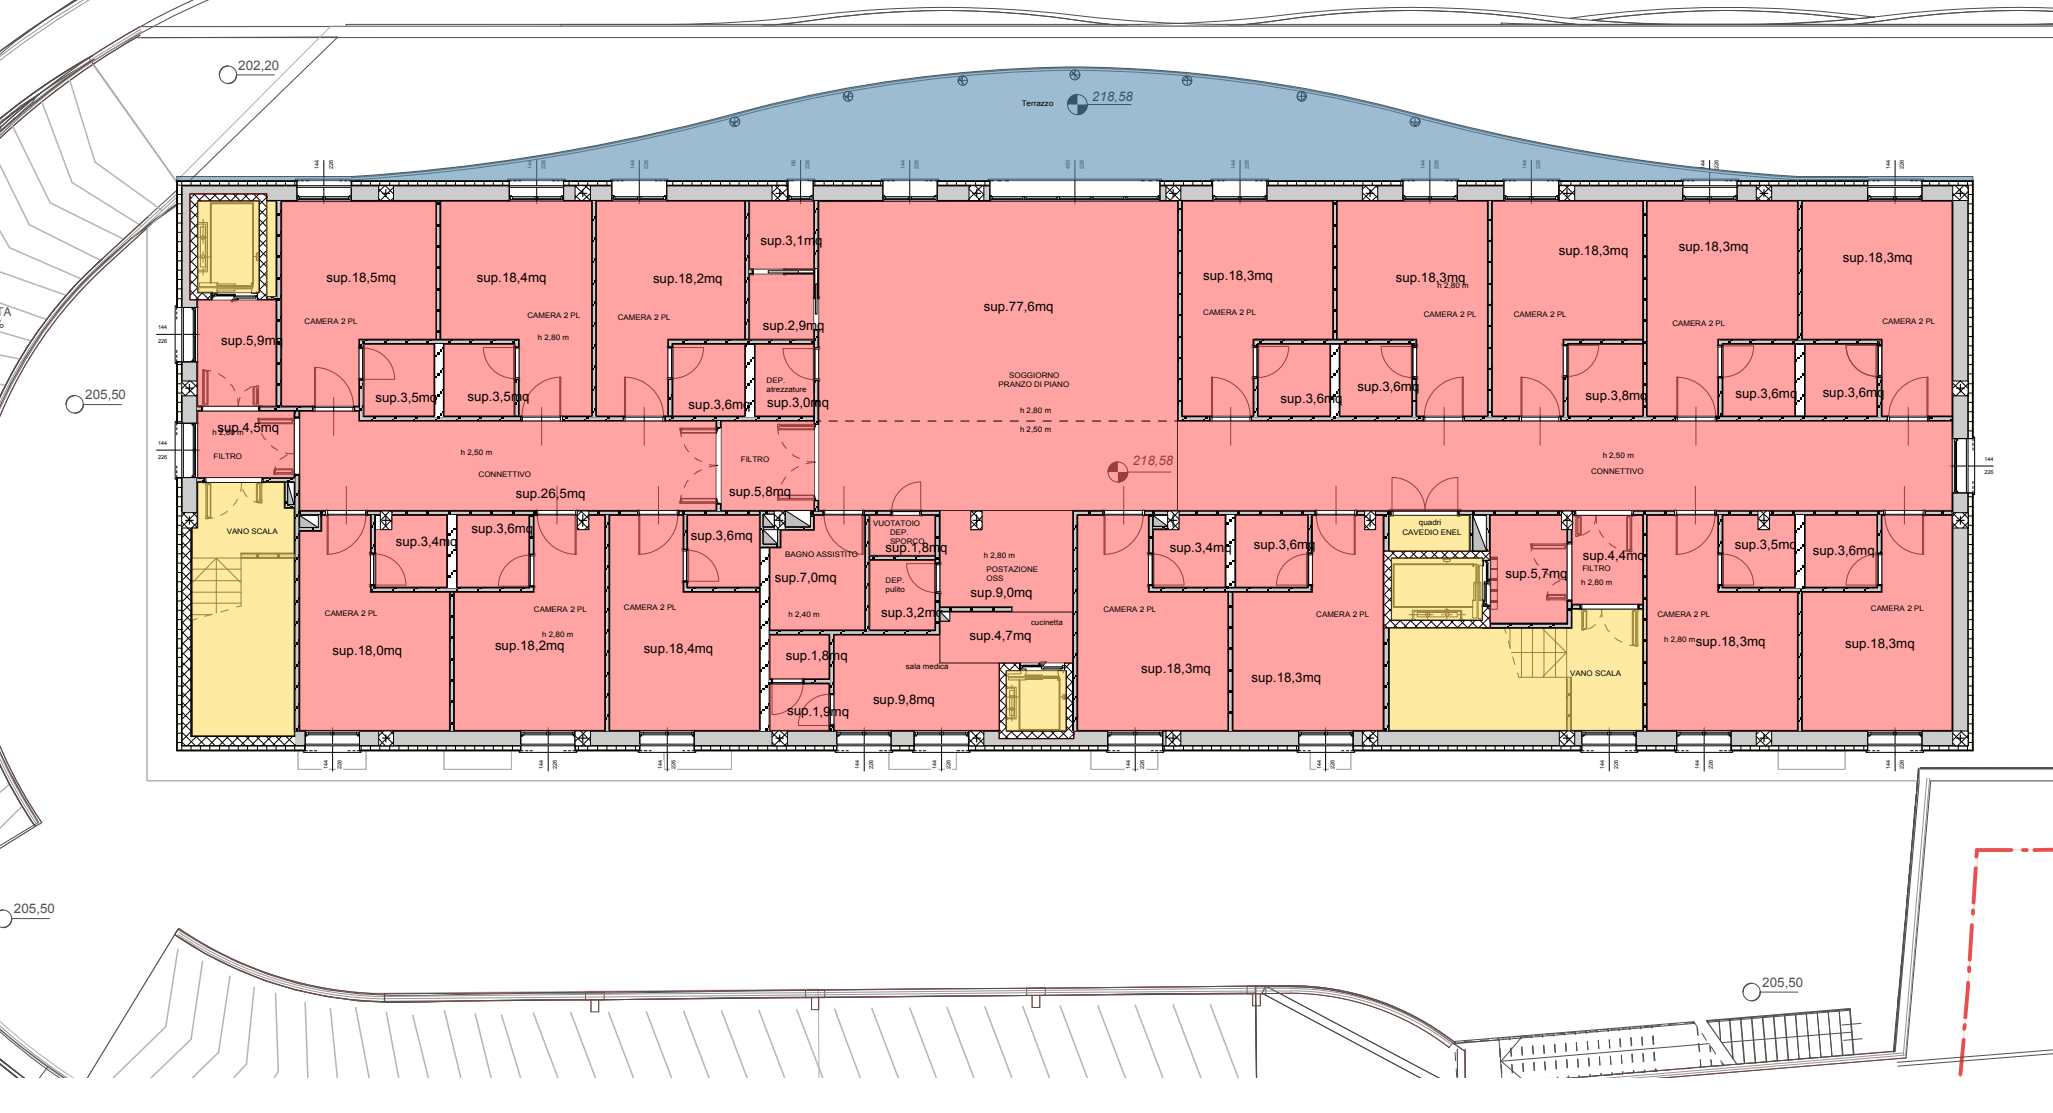

|                                   | P. 1°    | P. 2°    | P. 3°    | P. 4°    |             |
|-----------------------------------|----------|----------|----------|----------|-------------|
| <div></div> SUPERFICIE UTILE      | 555,3 mq | 555,3 mq | 555,3 mq | 555,3 mq | (2221,2 mq) |
| <div></div> SUPERFICIE ACCESSORIA | 63,22 mq | 63,22 mq | 63,22 mq | 63,22 mq | (252,8 mq)  |
| <div></div> SUPERFICIE ESCLUSA    | 50,1 mq  | 50,1 mq  | 50,1 mq  | 50,1 mq  | (200,4 mq)  |



|   |            |                                                             |
|---|------------|-------------------------------------------------------------|
| 03   |            | progetto allegato alla richiesta di aggiornamento del PUC   |
| 02   |            | richiesta deroga ai sensi dell'art. 10 comma 3 L.R. 10/2012 |
| 01   | 08/11/2016 | Adeguamento PUC 2015 SU 467/16                              |
| ORD.   | DATA       | MODIFICA                                                    |
| PROPONENTE E PROPRIETA'   |            | FIRMA                                                       |
| TATTI SRL Via XII Ottobre 2/2b Genova 16100 P.IVA E C.F. 01684580994   |            |                                                             |
| Fabio Federighi LEGALE RAPPRESENTANTE C.F. FDRFBA66P13D969I   |            |                                                             |
| PROGETTISTA   |            | FIRMA E TIMBRO                                              |
| STUDIO FERRARI & PARTNERS<br>PROGETTI PER LA SANITA'   |            |                                                             |
| P.zza Baldini 7 16149 Genova<br>tel. 0109410861 - mail : studioferrari.genova@tiscali.it - studioferrari@pec.it                                                                          |            |                                                             |
| LOCALIZZAZIONE   |            | COORDINATE                                                  |
| Via Gualco Municipio Media Valbisagno   |            | 44° 26' 42" N - 8° 59' 58" E<br>QMslm 126,20m               |
| PROGETTO   |            |                                                             |
| Realizzazione di nuova Residenza Protetta per Anziani<br>in Deroga al PUC vigente<br>Genova Municipio Media Val Bisagno - Via Gualco<br>Allegato alla richiesta di aggiornamento del PUC |            |                                                             |
| OGGETTO TAVOLA   |            | NUMERO TAVOLA                                               |
| Calcolo delle superfici ai fini degli oneri di urbanizzazione   |            | 26                                                          |
| DATA   | FILE       | SCALA                                                       |
|   |            | 1:200                                                       |