

DESCRIZIONE ALLOGGI

SCHEDA "A"

COMUNE -ZONA	N.	INDIRIZZO	SUPERFICIE NETTA ALLOGGIO	CANONE AFFITTO ANNUALE MINIMO	CANONE AFFITTO ANNUALE MEDIO	CANONE AFFITTO ANNUALE MASSIMO	ONERI ACCESSORI ANNUALI	TIPO RISCALDAMENTO	ASCENSORE	NOTE
PONTEDECIMO	1	VIA LUNGOPOLCEVERA 2 - 1	49	1.125,99	1.688,99	2.251,98	543,93	AUTONOMO	no	in fase di ristrutturazione
	2	VIA LUNGOPOLCEVERA 2 - 2	49	1.125,99	1.688,99	2.251,98	543,93	AUTONOMO	no	in fase di ristrutturazione
	3	VIA LUNGOPOLCEVERA 2 - 7	57	1.455,34	2.183,01	2.910,68	543,93	AUTONOMO	no	in fase di ristrutturazione
	4	VIA LUNGOPOLCEVERA 2 - 9	49	1.251,10	1.876,65	2.502,20	543,93	AUTONOMO	no	in fase di ristrutturazione
	5	VIA LUNGOPOLCEVERA 2 - 10	57	1.455,34	2.183,01	2.910,68	543,93	AUTONOMO	no	in fase di ristrutturazione
	6	VIA LUNGOPOLCEVERA 2 - 14	57	1.455,34	2.183,01	2.910,68	543,93	AUTONOMO	no	in fase di ristrutturazione
	7	VIA LUNGOPOLCEVERA 2 - 16	49	1.251,10	1.876,65	2.502,20	543,93	AUTONOMO	no	in fase di ristrutturazione

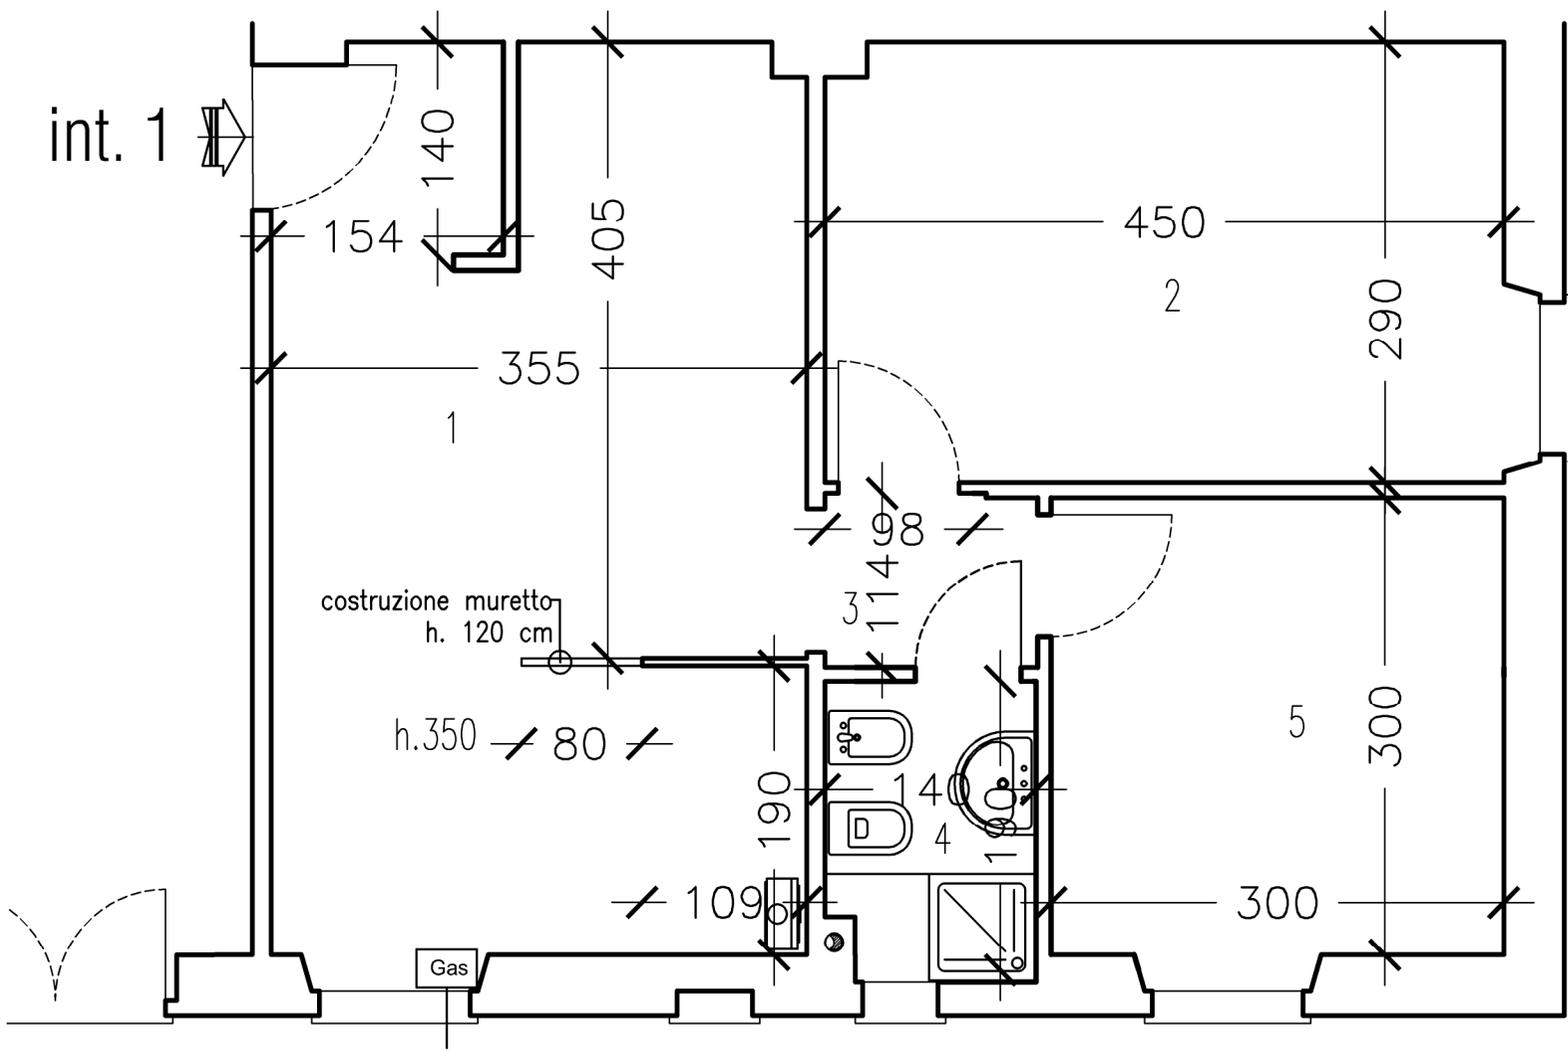


TABELLA SUPERFICI U.I.U.			
E01259-001			
N. VANO	DESCRIZIONE	SUPERFICIE UTILE DI CALPESTIO MQ	SUPERFICIE DI CUI CON H< 1.70 m MQ
1	Vano utile	21.54	
2	Vano utile	13.32	
3	Distribuzione	2.01	
4	Servizi igienici	2.98	
5	Vano utile	9.00	
TOTALE SUP. UTILE CALP.		48.85	
TOTALE SUP. LORDA		56.61	

2

APPARTAMENTO
 LUNGO POLCEVERA CIV.2 INT.1
 GE - PONTEDECIMO

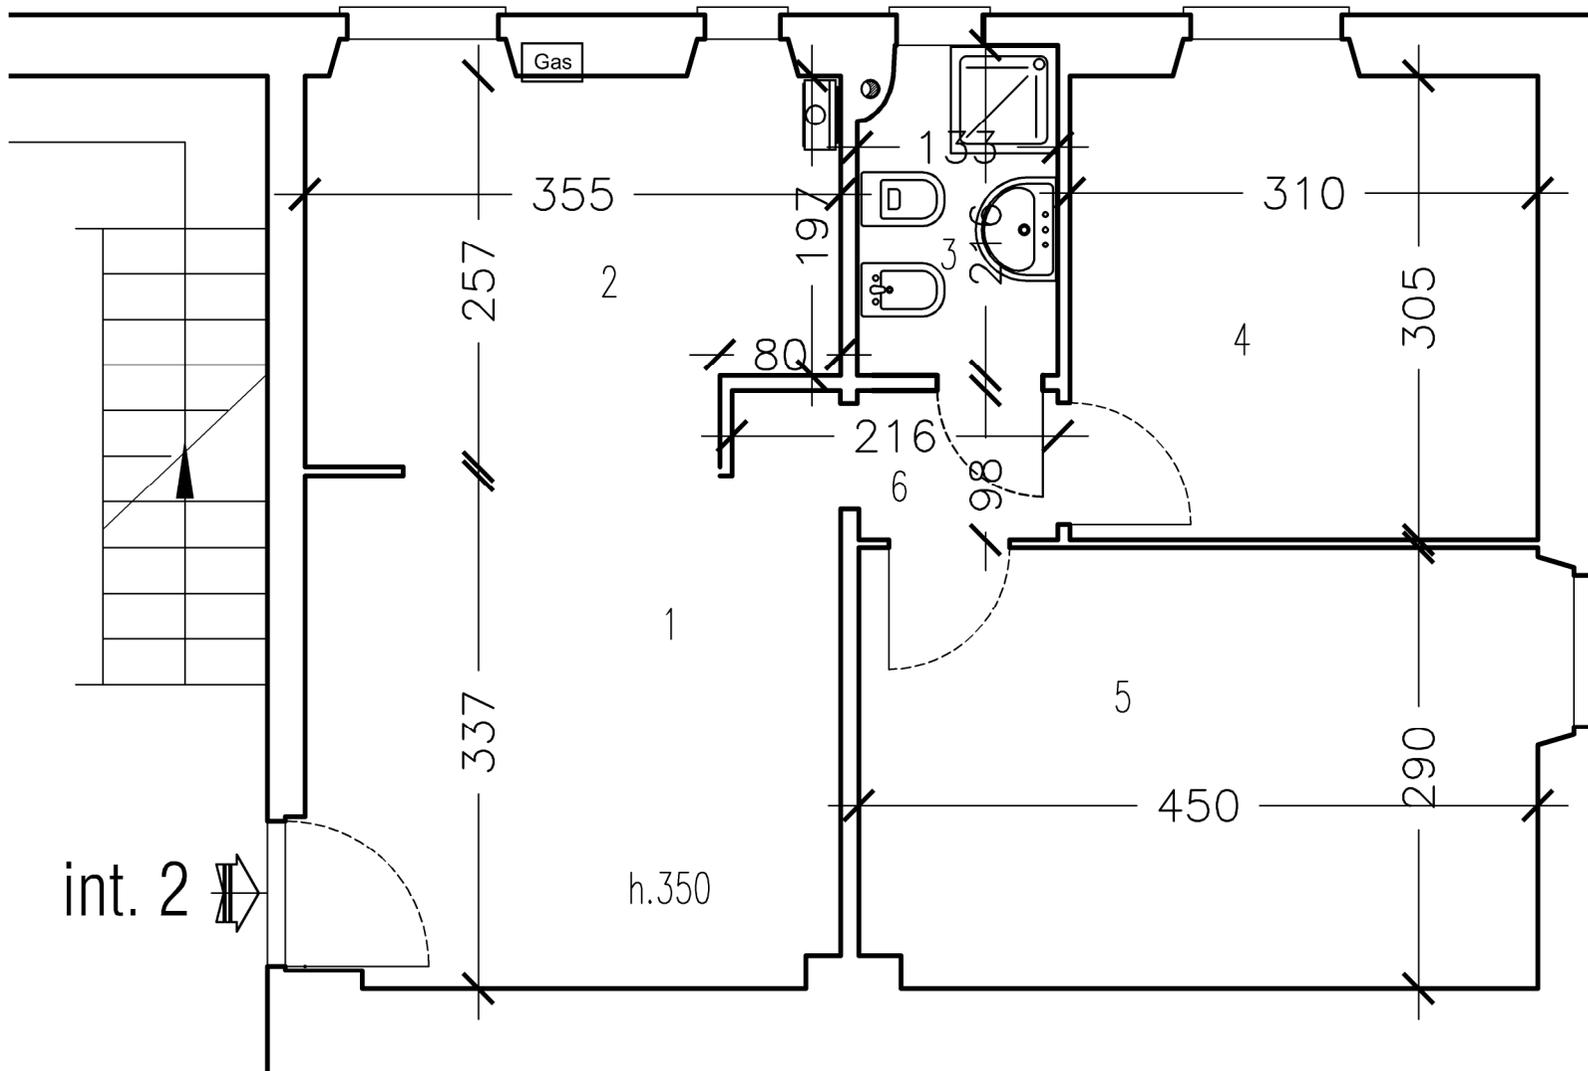


TABELLA SUPERFICI U.I.U.			
E01259-002			
N. VANO	DESCRIZIONE	SUPERFICIE UTILE DI CALPESTIO MQ	SUPERFICIE DI CUI CON H< 1.70 m MQ
1	Vano utile	11.98	
2	Cucina	9.12	
3	Servizi igienici	2.82	
4	Vano utile	9.78	
5	Vano utile	13.31	
6	Distribuzione	1.87	
TOTALE SUP. UTILE CALP.		48.88	
TOTALE SUP. LORDA		56.69	

APPARTAMENTO
 LUNGO POLCEVERA CIV.2 INT.2
 GE - PONTEDECIMO

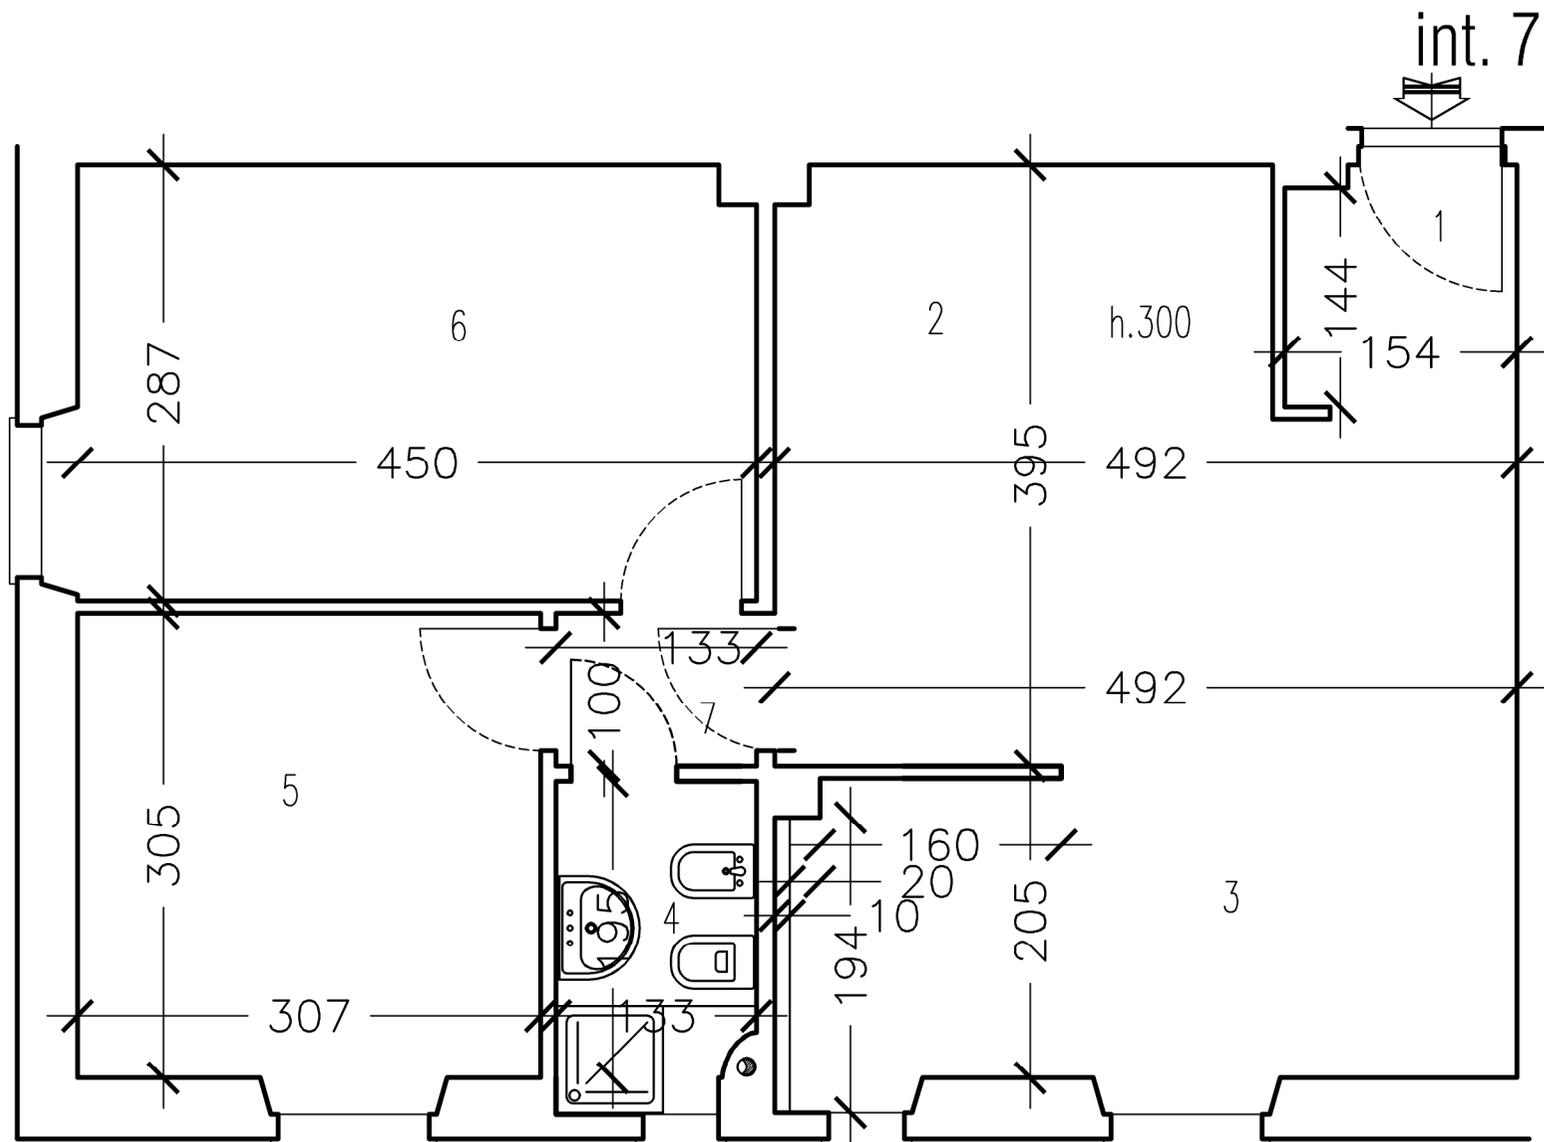


TABELLA SUPERFICI U.I.U.			
E01259-007			
N. VANO	DESCRIZIONE	SUPERFICIE UTILE DI CALPESTIO MQ	SUPERFICIE DI CUI CON H< 1.70 m MQ
1	Distribuzione	2.60	
2	Vano utile	16.67	
3	Vano utile	9.40	
4	Servizi igienici	2.72	
5	Vano utile	9.70	
6	Vano utile	13.18	
7	Distribuzione	2.39	
TOTALE SUP. UTILE CALP.		56.66	
TOTALE SUP. LORDA		65.33	

APPARTAMENTO
 LUNGO POLCEVERA CIV.2 INT.7
 GE - PONTEDECIMO

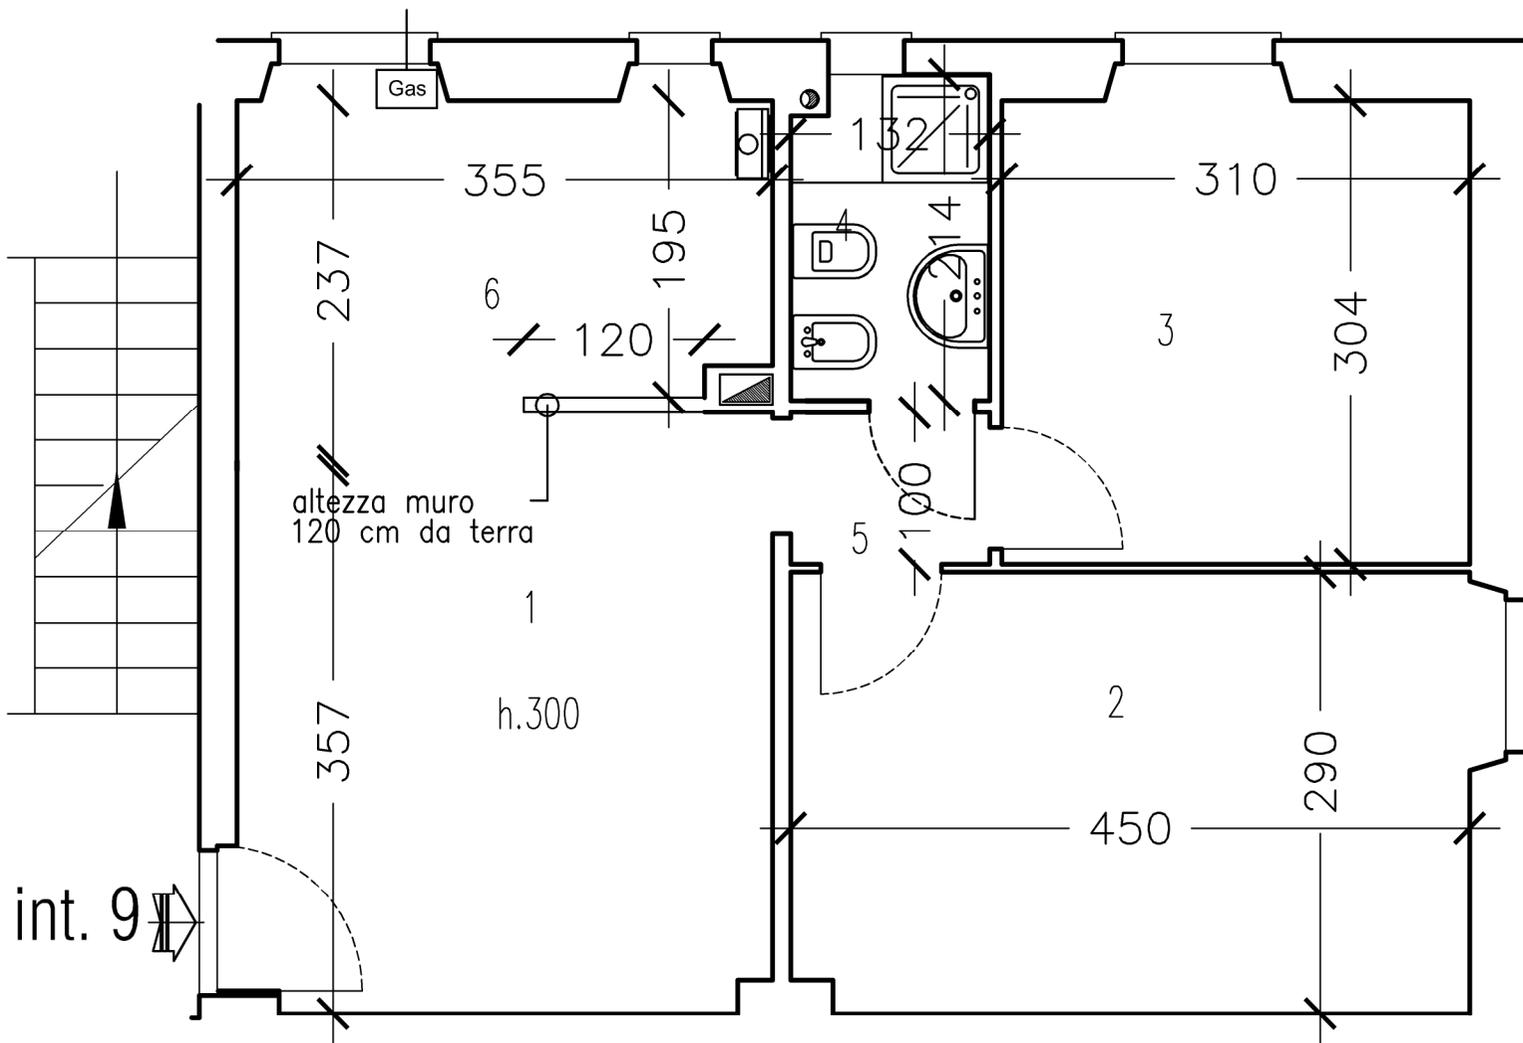


TABELLA SUPERFICI U.I.U.			
E01259-009			
N. VANO	DESCRIZIONE	SUPERFICIE UTILE DI CALPESTIO MQ	SUPERFICIE DI CUI CON H< 1.70 m MQ
1	Vano utile	13.54	
2	Vano utile	13.31	
3	Vano utile	9.78	
4	Servizi igienici	2.79	
5	Distribuzione	2.01	
6	Cucina	7.47	
TOTALE SUP. UTILE CALP.		48.90	
TOTALE SUP. LORDA		56.69	

APPARTAMENTO
 LUNGO POLCEVERA CIV.2 INT.9
 GE - PONTEDECIMO

int. 10

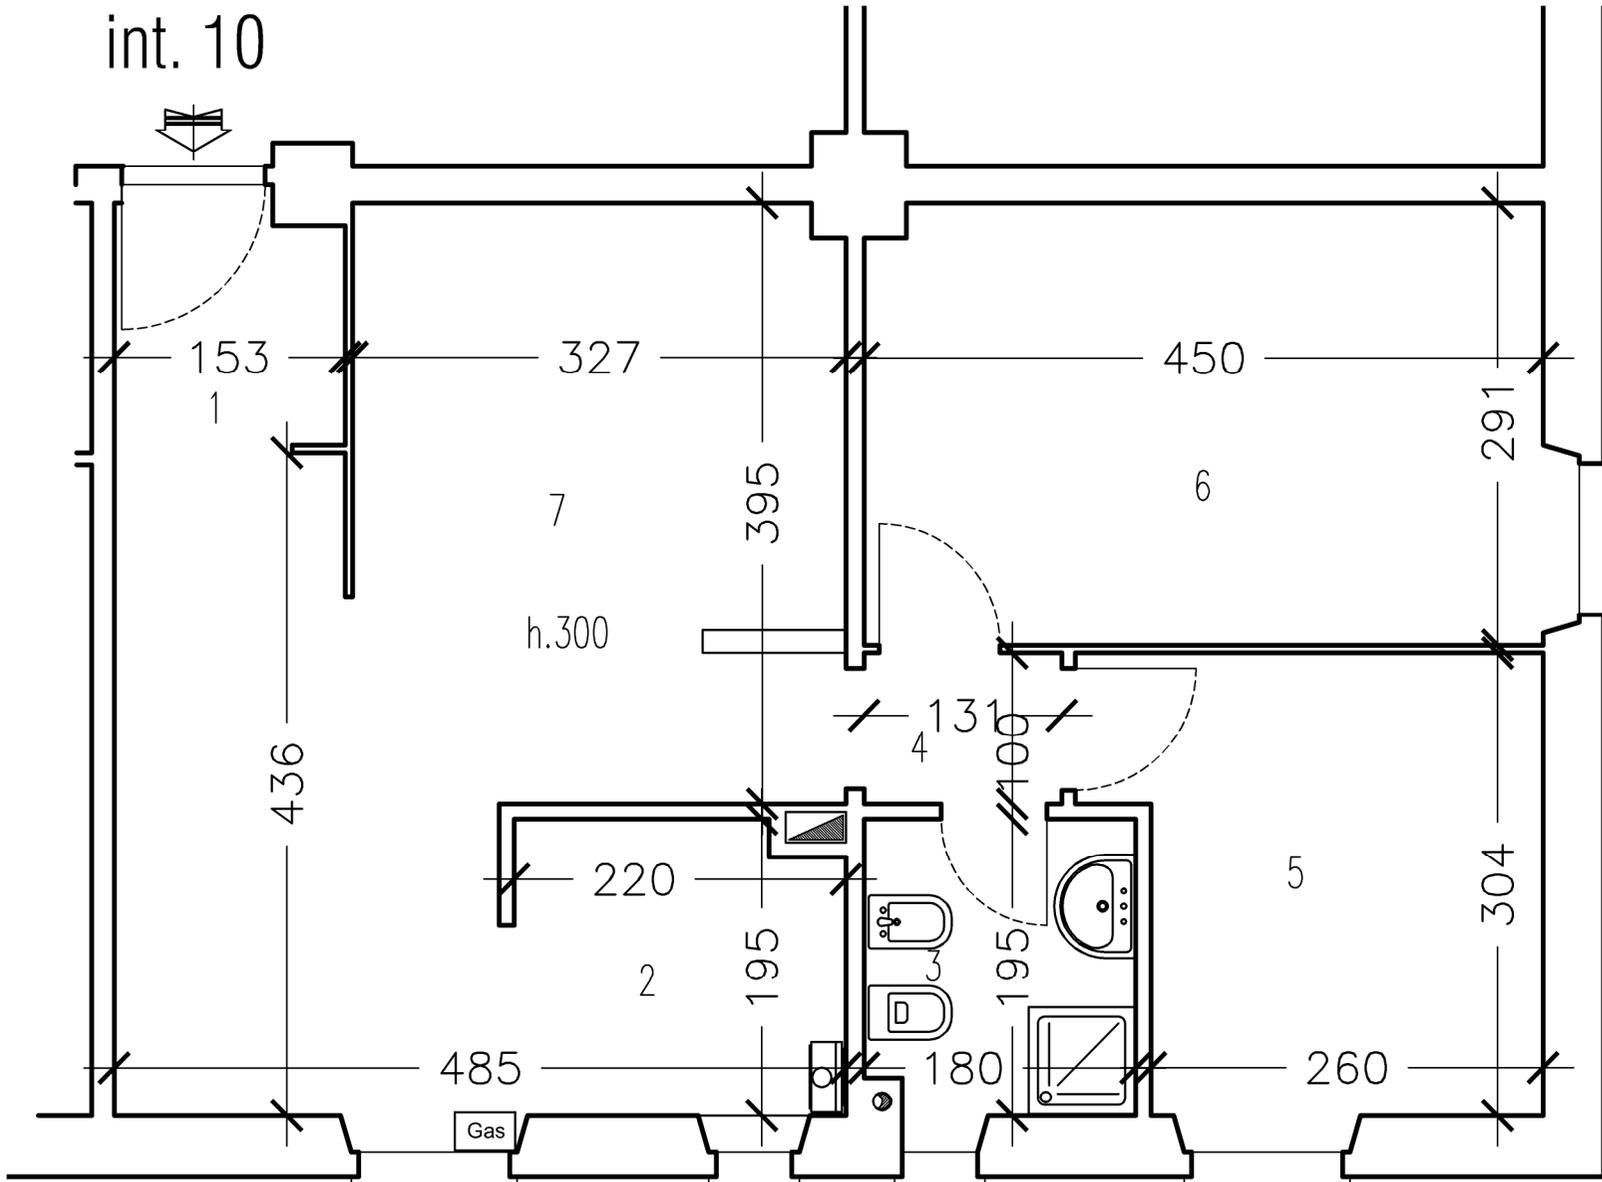


TABELLA SUPERFICI U.I.U.			
E01259-010			
N. VANO	DESCRIZIONE	SUPERFICIE UTILE DI CALPESTIO MQ	SUPERFICIE DI CUI CON H< 1.70 m MQ
1	Distribuzione	2.48	
2	Cucina	4.16	
3	Servizi igienici	3.58	
4	Distribuzione	1.49	
5	Vano utile	8.76	
6	Vano utile	13.35	
7	Vano utile	22.62	
TOTALE SUP. UTILE CALP.		56.44	
TOTALE SUP. LORDA		64.84	

APPARTAMENTO
 LUNGO POLCEVERA CIV.2 INT.10
 GE - PONTEDECIMO

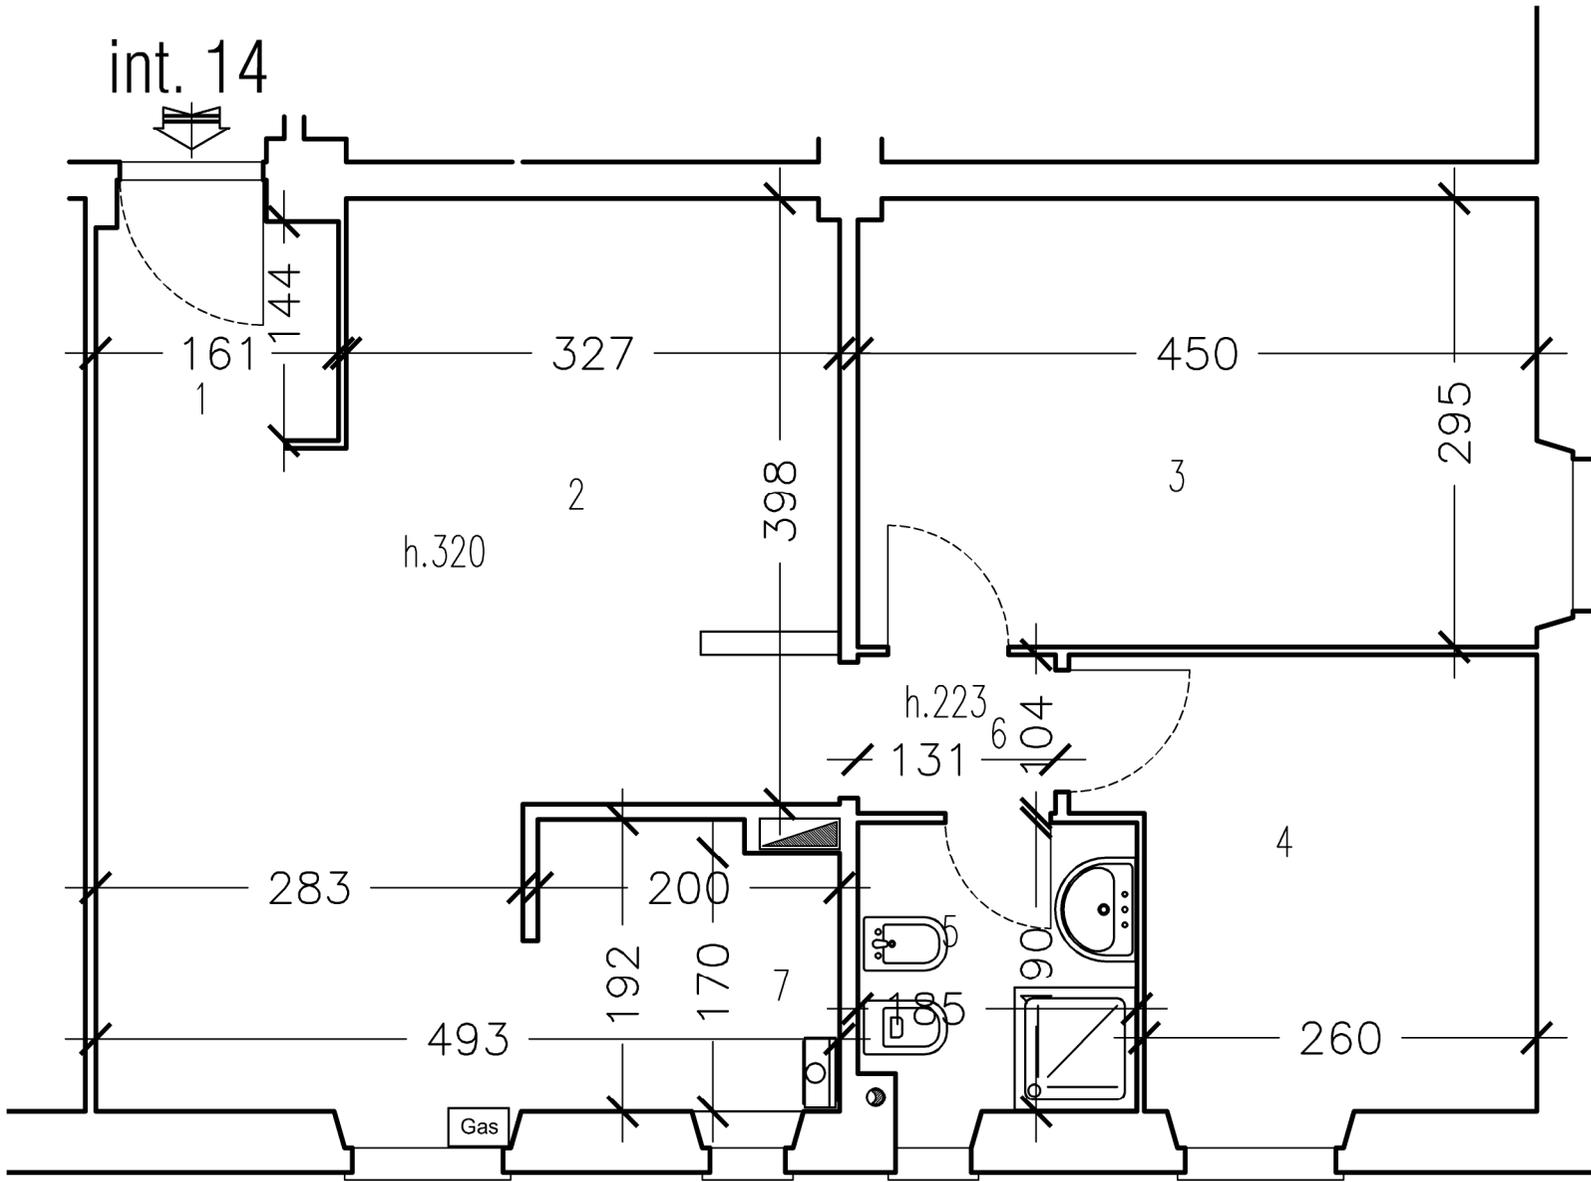


TABELLA SUPERFICI U.I.U.			
E01259-014			
N. VANO	DESCRIZIONE	SUPERFICIE UTILE DI CALPESTIO MQ	SUPERFICIE DI CUI CON H< 1.70 m MQ
1	Distribuzione	2.56	
2	Vano utile	22.94	
3	Vano utile	13.50	
4	Vano utile	8.60	
5	Servizi igienici	3.53	
6	Distribuzione	1.62	
7	Cucina	3.80	
TOTALE SUP. UTILE CALP.		56.55	
TOTALE SUP. LORDA		64.84	

APPARTAMENTO
 LUNGO POLCEVERA CIV.2 INT.14
 GE - PONTEDECIMO

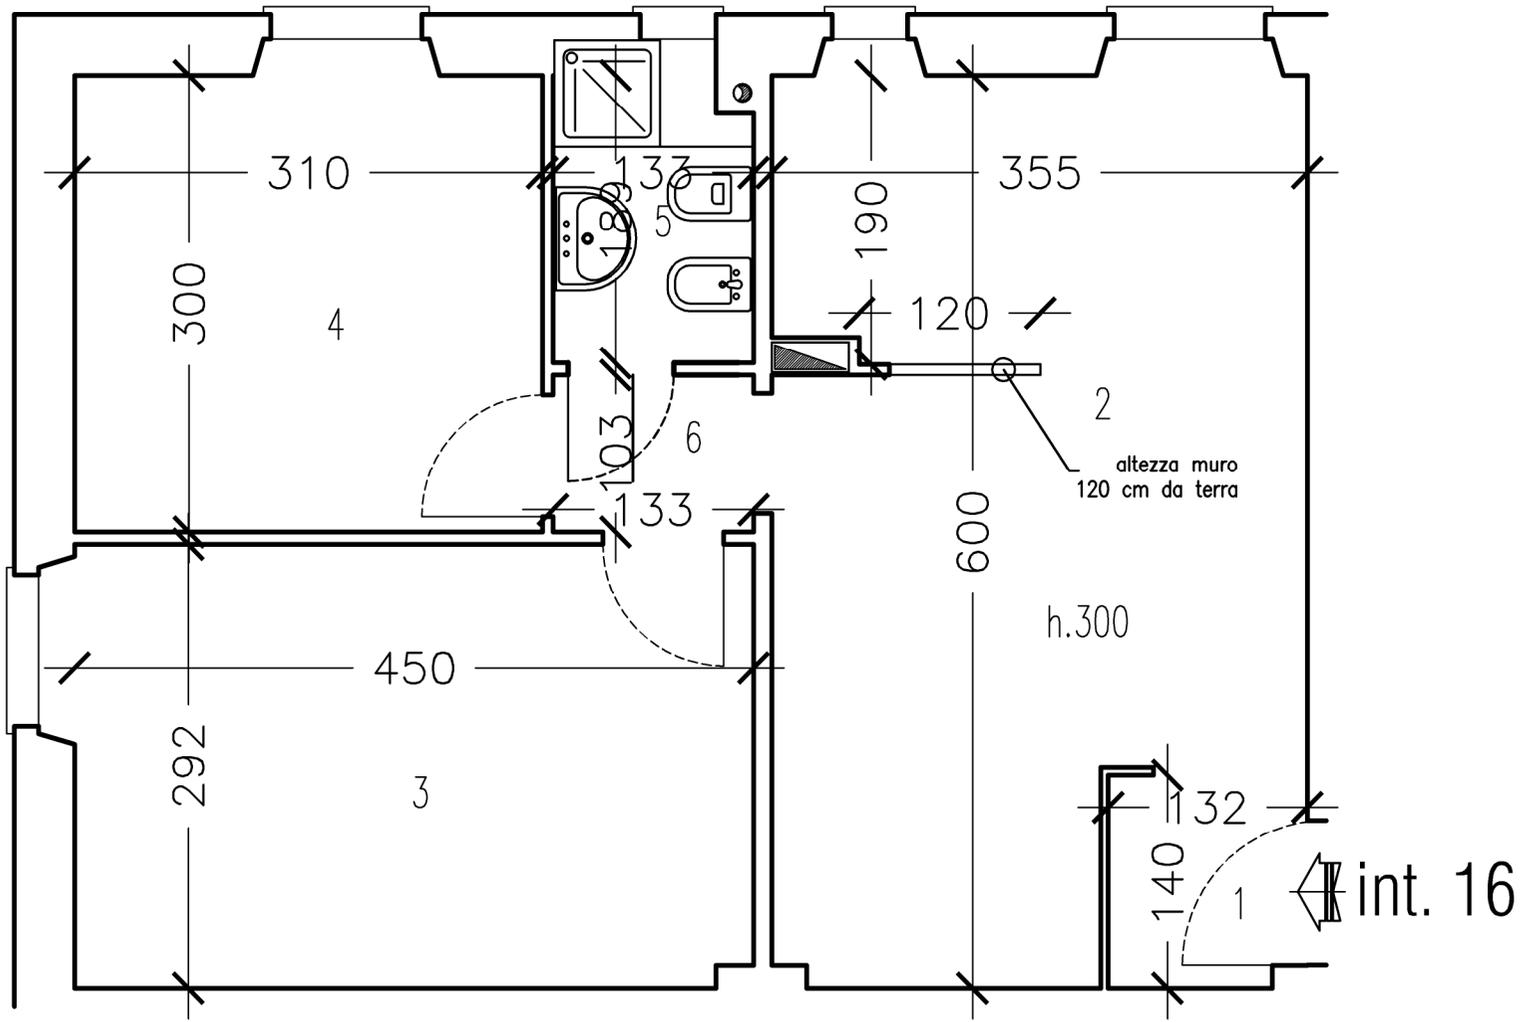


TABELLA SUPERFICI U.I.U.			
E01259-016			
N. VANO	DESCRIZIONE	SUPERFICIE UTILE DI CALPESTIO MQ	SUPERFICIE DI CUI CON H< 1.70 m MQ
1	Distribuzione	1.99	
2	Vano utile	19.62	
3	Vano utile	13.43	
4	Vano utile	9.63	
5	Servizi igienici	2.62	
6	Distribuzione	1.56	
TOTALE SUP. UTILE CALP.		48.85	
TOTALE SUP. LORDA		56.69	

APPARTAMENTO
 LUNGO POLCEVERA CIV.2 INT.16
 GE - PONTEDECIMO