




PROSPETTO P1

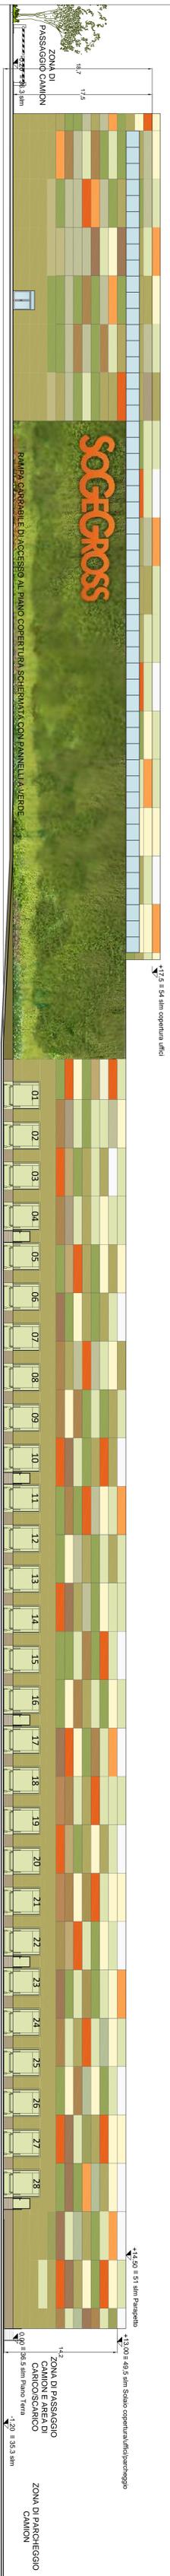


PROSPETTO P2

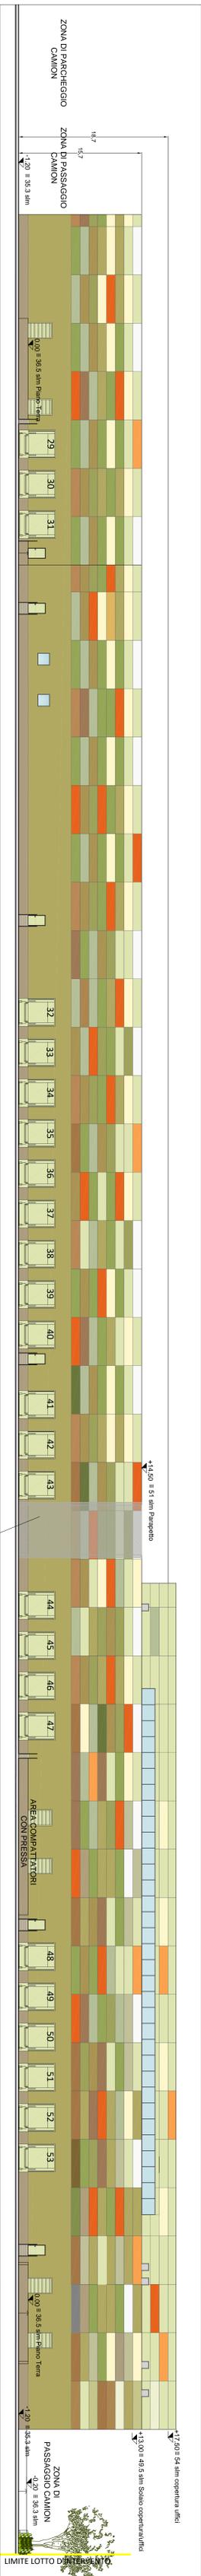

PROSPETTO P3

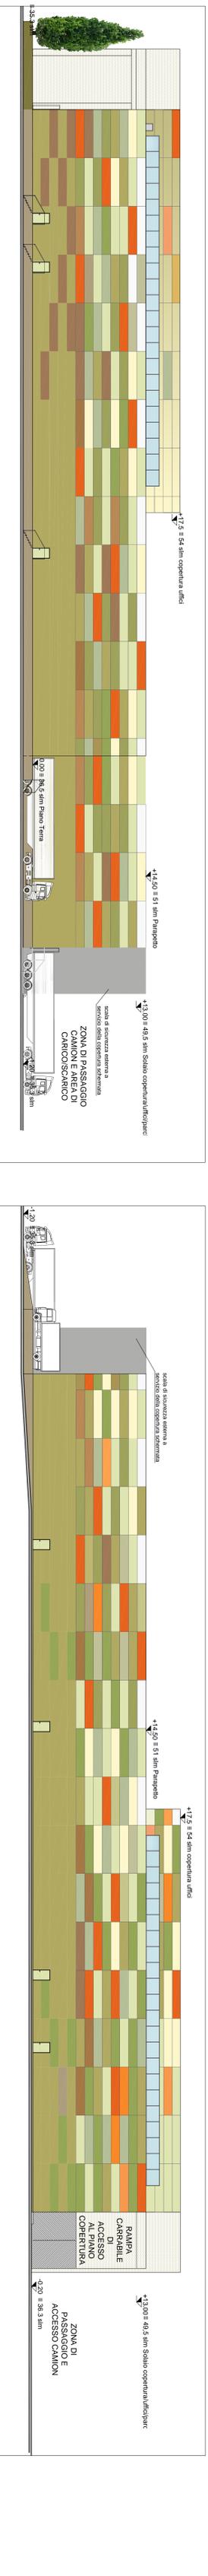

PROSPETTO P4

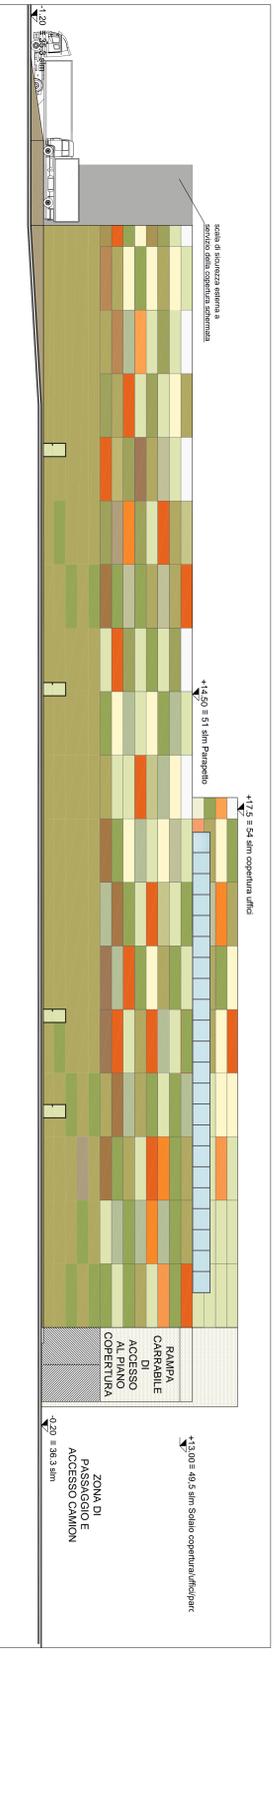

FOTOMONTAGGIO INSERIMENTO NUOVO FABBRICATO VISTA LUNGO VIA UGO POLONIO



KEY PLAN



PROGETTO PER LA  
**REALIZZAZIONE DI FABBRICATO  
 A DESTINAZIONE PRODUTTIVA  
 CON FUNZIONI LOGISTICHE  
 COMPORTE UN  
 AGGIORNAMENTO DEL PUC**

VIA UGO POLONIO - LOCALITA'  
 TRASTA - COMUNE DI GENOVA

**-STATO DI PROGETTO-**

Prospetti e fotomontaggio  
 inserimento nuovo fabbricato  
 scala 1:200



COMUNE DI GENOVA

OGGETTO:  
**PROGETTO EDILIZIO PER LA REALIZZAZIONE DI FABBRICATO A  
 DESTINAZIONE PRODUTTIVA CON FUNZIONI LOGISTICHE  
 COMPORTE UN AGGIORNAMENTO DEL PUC**

UBICAZIONE:  
 VIA UGO POLONIO - LOCALITA' TRASTA - COMUNE DI GENOVA

COMITANTE:  
**SOGEGROSS S.P.A.**  
 LUNGORIENTE SECCA, 3/A,  
 16125 GENOVA

PROGETTO:  
**Studio Associato  
 Ing. Ottavio T. & P.**  
 STUDIO DI GEOLOGIA  
 DOTT.SSA ELISABETTA BARBONO

INDAGINI GEOLOGICHE E RELAZIONE GEOLOGICA  
 14/A - GENOVA, 1/A - 16134 GENOVA  
 14/B - GENOVA, 1/A - 16134 GENOVA  
 14/C - GENOVA, 1/A - 16134 GENOVA

PROSPETTI E FOTOMONTAGGIO  
 INSERIMENTO NUOVO FABBRICATO  
 STATO DI PROGETTO