


PARTICOLARE SOLAIO


- 1) Intonaco REI 120 FK4 Fassa Bortolo 1,5 cm
- 2) aggrappante Fassa Bortolo AG15 0,3 cm
- 3) Poliespanso sp. 24 + 4,5 28,5 cm
- 4) Isolante lastre perlite PERALIT BOARD B 2 cm
- 5) sottofondo alleggerito FT444 8 cm
- 6) strato di separazione anticalpestio MAPESILENT 1,3 cm
- 7) massetto autolivellante 4 cm
- 8) pavimento gres 1,5 cm

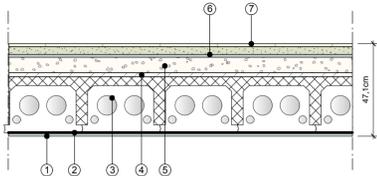

SC. 1:20

PARTICOLARE FOSSA ASCENSORI


- 1) Platea in C. A.
- 2) Magrone di regolarizzazione in cls
- 3) Mapeproof
- 4) Ferri di chiamata
- 5) idrostop B25
- 6) Terreno
- 7) Cappa di protezione in cls con Rck pari al cls di platea
- 8) struttura in CA
- 9) pavimento + colla 1,5 cm
- 10) sottofondo Lecamix debolmente armato 4 cm
- 11) isolante NEOPIR 5 cm
- 12) guaina tessuto non tessuto 0,2 cm
- 13) massetto alleggerito di regolarizzazione 18 cm in massetomix Leca
- 14) solaio 30 cm

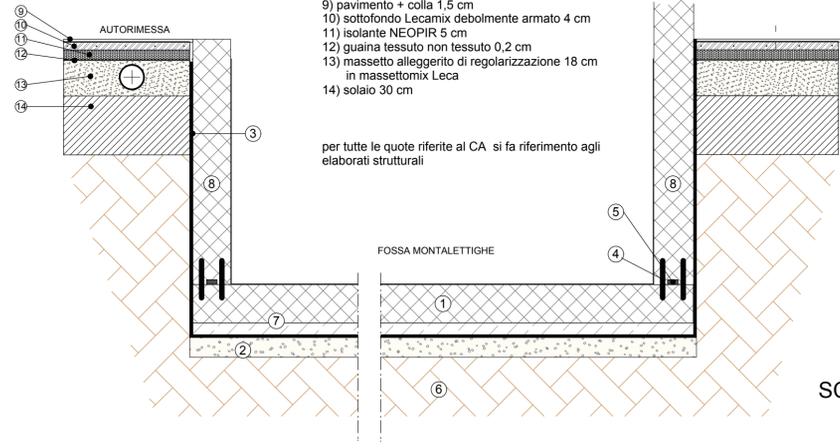


SC. 1:20

PARTICOLARE SERRAMENTO CON AVVOLGIBILE

Sistema monoblocco ALPAC PRESYSTEM con avvolgibile

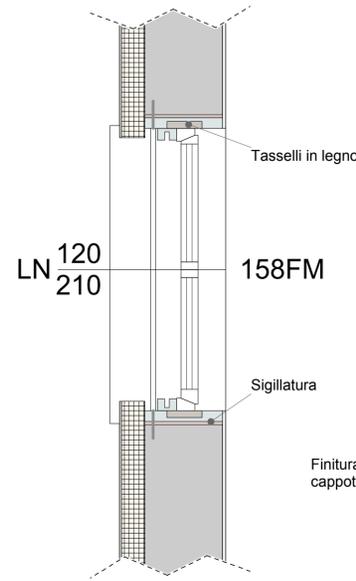

LN 120 / 210 158FM

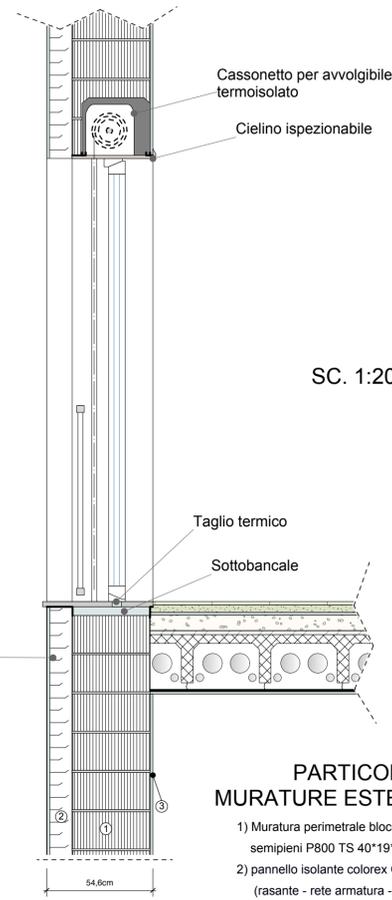


SC. 1:20

PARTICOLARE MURATURE ESTERNE


- 1) Muratura perimetrale blocchi Poroton Danesi semipieni P800 TS 40*19*25 40 cm
- 2) pannello isolante colorex GRIP 032 (rasante - rete armatura - primer fissativo - rivestimento colorato - finitura protettiva) 13,1 cm
- 3) intonaco premiscelato base calce 1,5 cm

PARTICOLARE PAVIMENTAZIONE ESTERNA AUTOBLOCCANTI

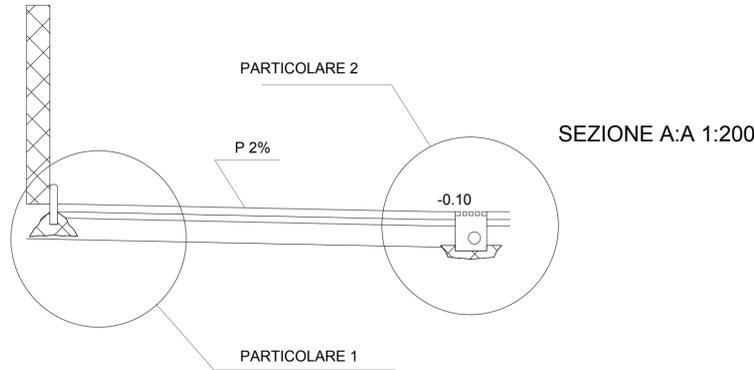


SEZIONE A:A 1:200

PARTICOLARE 1 SCALA 1:10

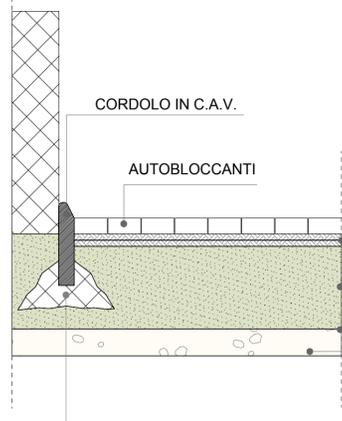


RINFRANCO IN CLS

PARTICOLARE 2 SCALA 1:20

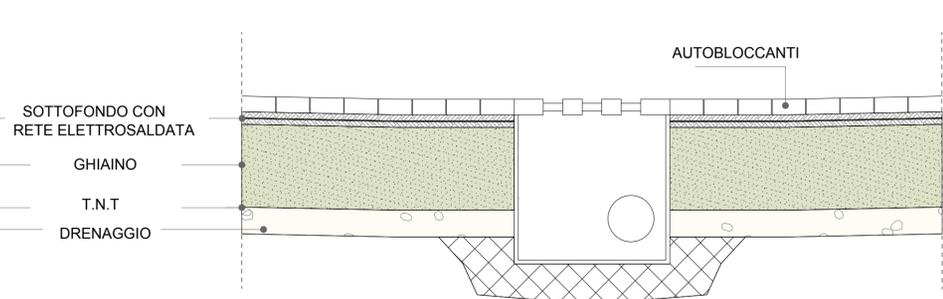

PARTICOLARE COSTRUTTIVO PRATO STRUTTURALE

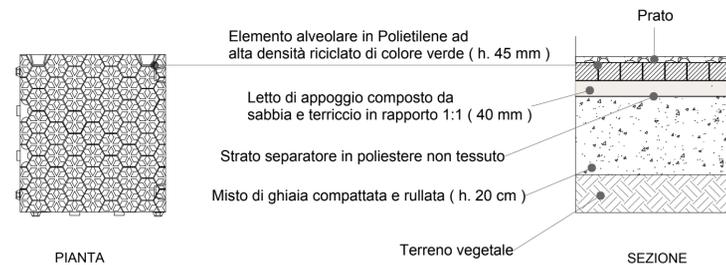

PIANTA

SEZIONE

SC. 1:10



03		progetto allegato alla richiesta di aggiornamento del PUC
02		richiesta deroga ai sensi dell'art. 10 comma 3 L.R. 10/2012
01	08/11/2016	Adeguamento PUC 2015 SU 467/16
ORD.	DATA	MODIFICA
PROPONENTE E PROPRIETA' TATTI SRL Via XII Ottobre 2/2b Genova 16100 P.IVA E C.F. 01684580994 Fabio Federighi LEGALE RAPPRESENTANTE C.F. FDRFBA66P13D969I		FIRMA
PROGETTISTA STUDIO FERRARI & PARTNERS PROGETTI PER LA SANITA' P.zza Baldini 7 16149 Genova tel. 0109410861 - mail: studioferrari.genova@tiscali.it - studioferrari@pec.it		FIRMA E TIMBRO
LOCALIZZAZIONE Via Gualco Municipio Media Valbisagno		COORDINATE 44° 26' 42" N - 8° 59' 58" E QMslm 126,20m
PROGETTO Realizzazione di nuova Residenza Protetta per Anziani in Deroga al PUC vigente Genova Municipio Media Val Bisagno - Via Gualco Allegato alla richiesta di aggiornamento del PUC		
OGGETTO TAVOLA Particolari costruttivi		NUMERO TAVOLA 32
DATA	FILE	SCALA 1:10 1:20 1:200