Sezione S1

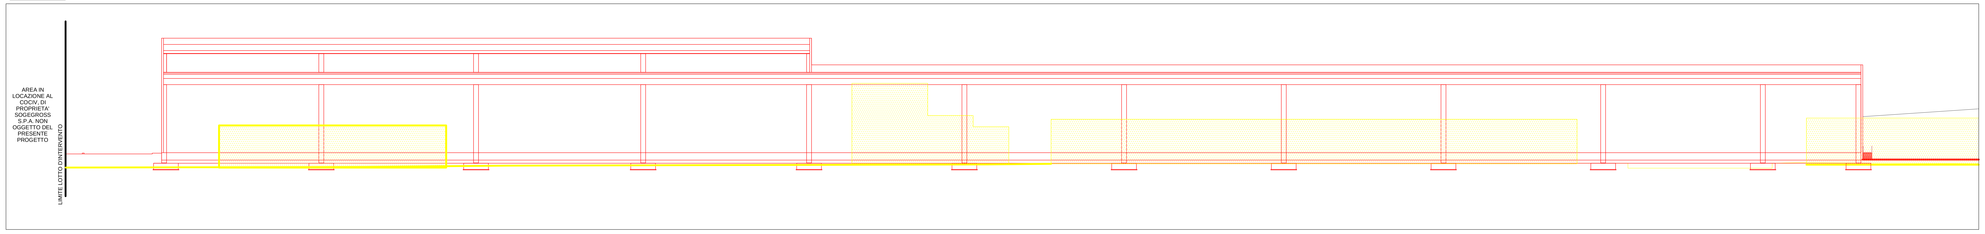

Sezione S2

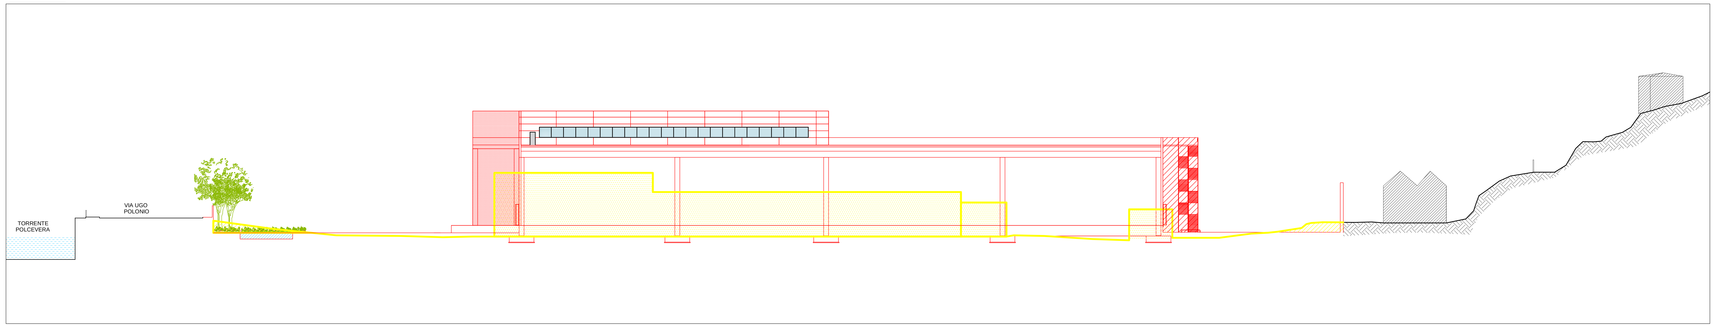

KEY PLAN

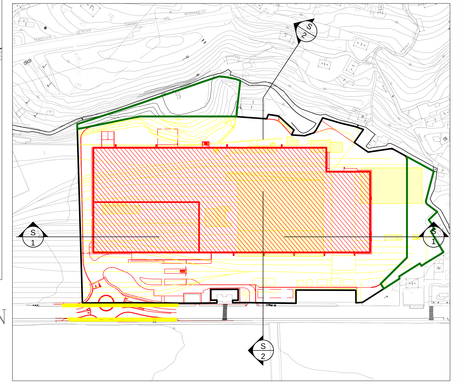

N

PROGETTO PER LA REALIZZAZIONE DI FABBRICATO A DESTINAZIONE PRODUTTIVA CON FUNZIONI LOGISTICHE COMPORTANTE UN AGGIORNAMENTO DEL PUC

VIA UGO POLONIO - LOCALITA' TRASTA - COMUNE DI GENOVA

-CONFRONTO-

Sezioni S1 e S2
scala 1:250

COSTRUZIONI

DEMOLIZIONI

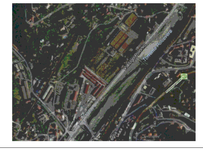

OGGETTO: COMUNE DI GENOVA

PROGETTO EDILIZIO PER LA REALIZZAZIONE DI FABBRICATO A DESTINAZIONE PRODUTTIVA CON FUNZIONI LOGISTICHE COMPORTANTE UN AGGIORNAMENTO DEL PUC

UBICAZIONE: VIA UGO POLONIO - LOCALITA' TRASTA - COMUNE DI GENOVA

COMMITTENTE: SOGEGROSS S.p.A.
Lungotorrente Secca, 3a
16163 Genova
C.f.e.p.i. P.IVA 01153470993

SOGEGROSS S.P.A.
LUNGOTORRENTE SECCA 3A,
16163 - GENOVA

PROGETTO:
Studio Associato Ing. Ottonello T.&T.
Via delle Fabbriche, 35 B/r - 16158 Genova
Tel. 010 6134689 - Fax 010 6135114
E-Mail : tiziana.ottonello@alephi.it

INDAGINI GEOLOGICHE E RELAZIONE GEOLOGICA:
STUDIO DI GEOLOGIA
DOTT.ESSA ELISABETTA BARBORO
Via L. Cibrario, 31/6 - 16154 Genova
Tel. 335 6458016
E-Mail : ebarboro@gmail.com

LANDSCAPE DESIGN:
DODI MOSS
Architecture|Planning|Landscape|Engineering
Arch. Egizia Gasparini
Dott.ssa Elena Mascarucca
Dott.nat. Fabrizio Orsino (consulenza naturalistica)
Dott. agr. Ettore Zauli (consulenza agronomica)
Via di Canneto il Lungo, 19 - 16123 Genova
010.2759057
E-Mail : info@doldimoss.eu

DESCRIZIONE: SEZIONE S1 E SEZIONE S2
-CONFRONTO-

TAVOLA: C31

DATA: 24 OTTOBRE 2017 | SCALA: 1:250 | FORMATO: A0+