



c\_0869 Comune di Genova - Prot. 27/05/2023\_0237452\_B

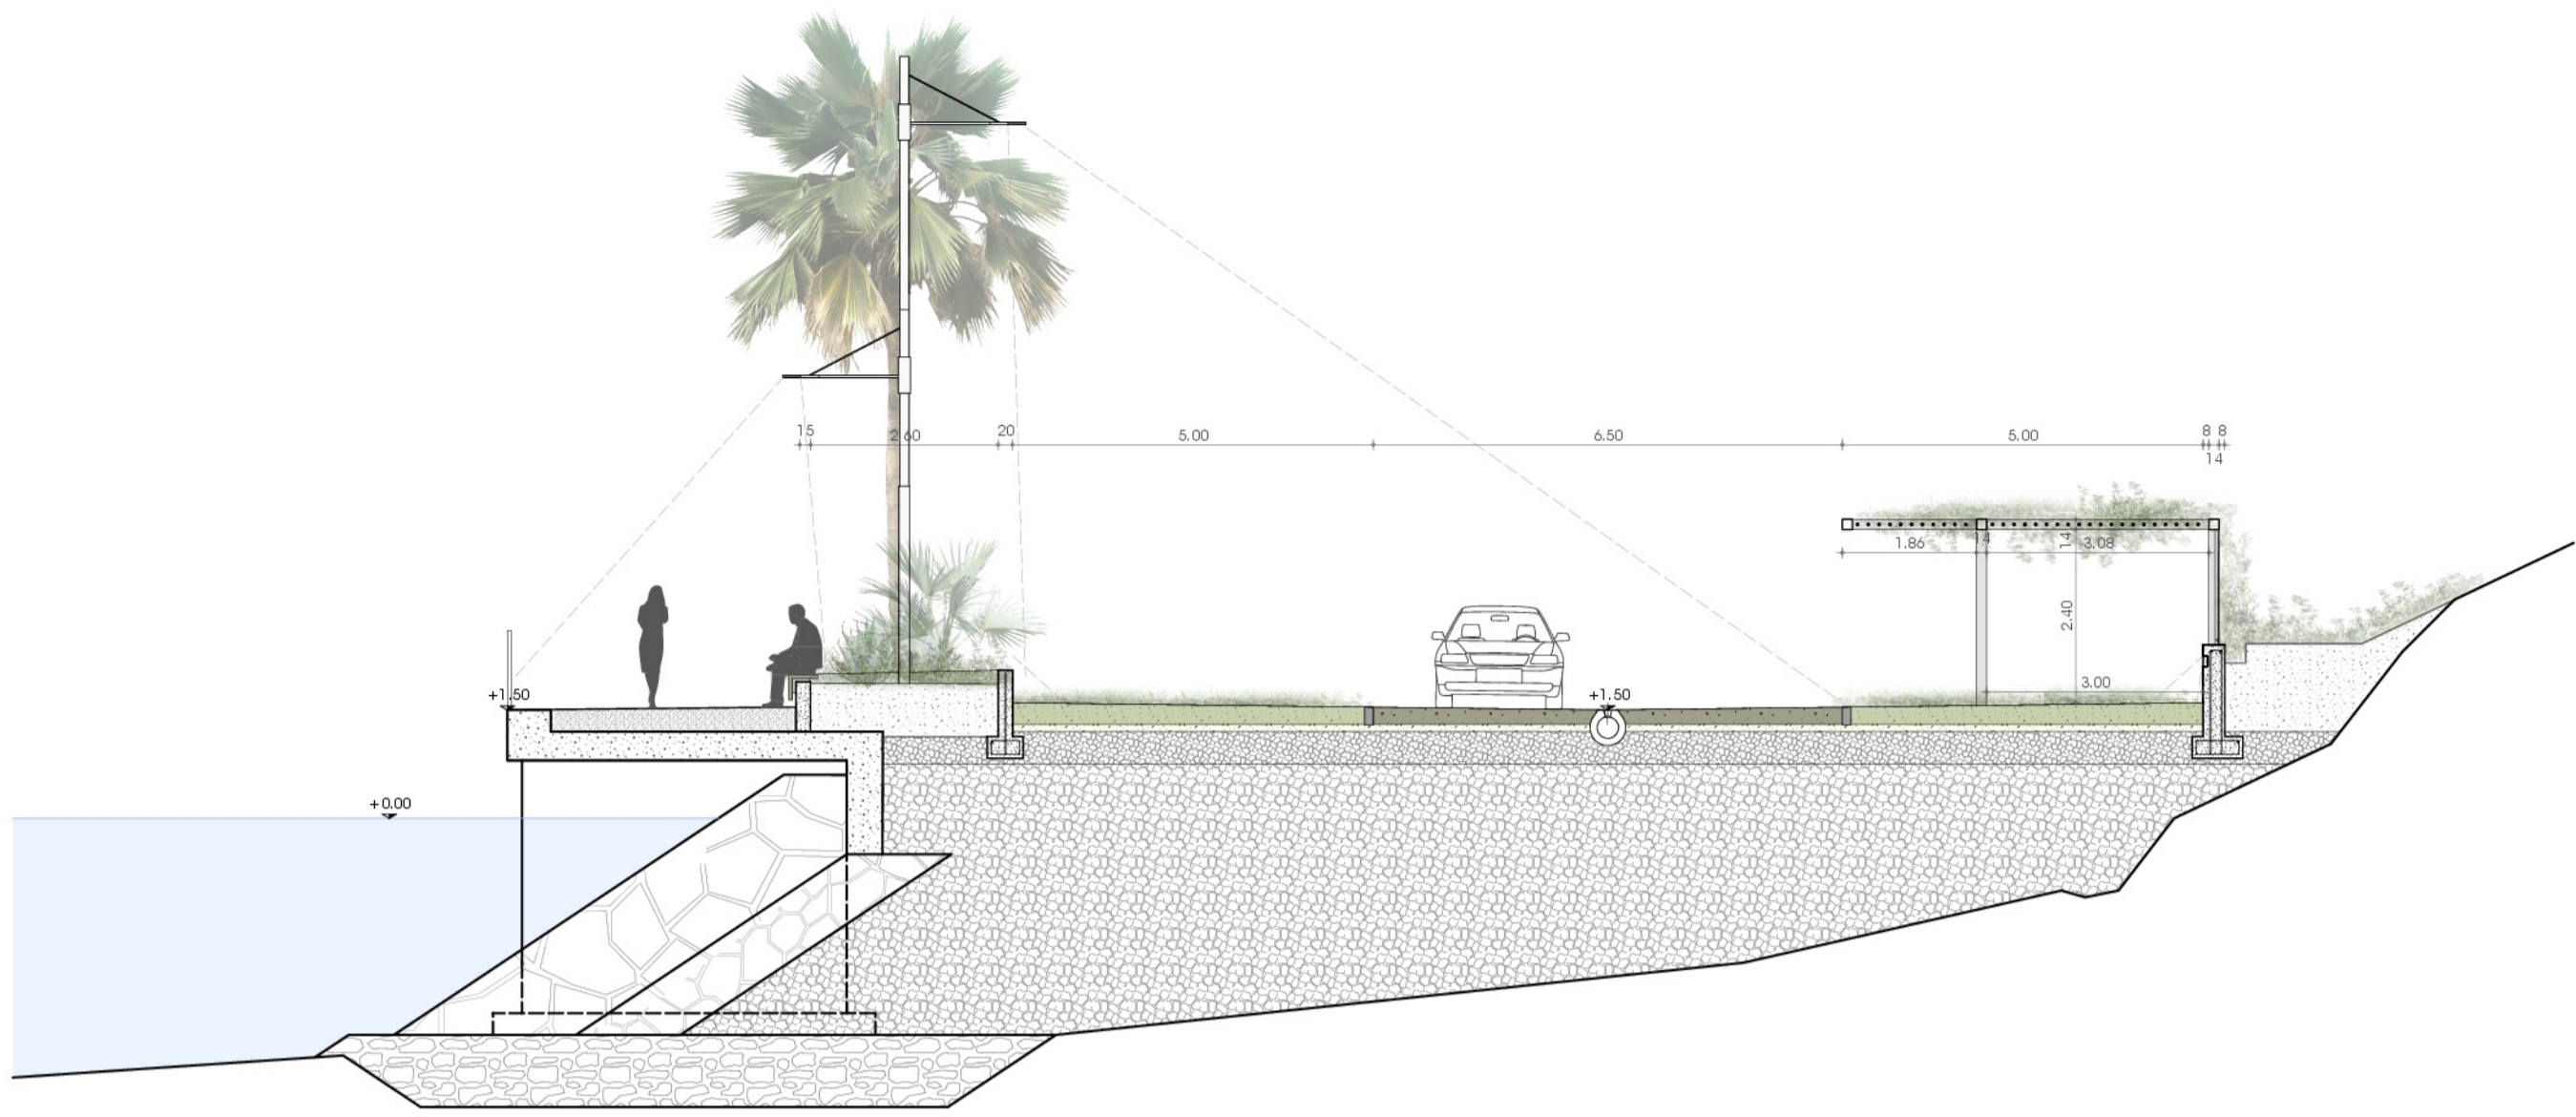

Sezione 1-1 scala 1:100

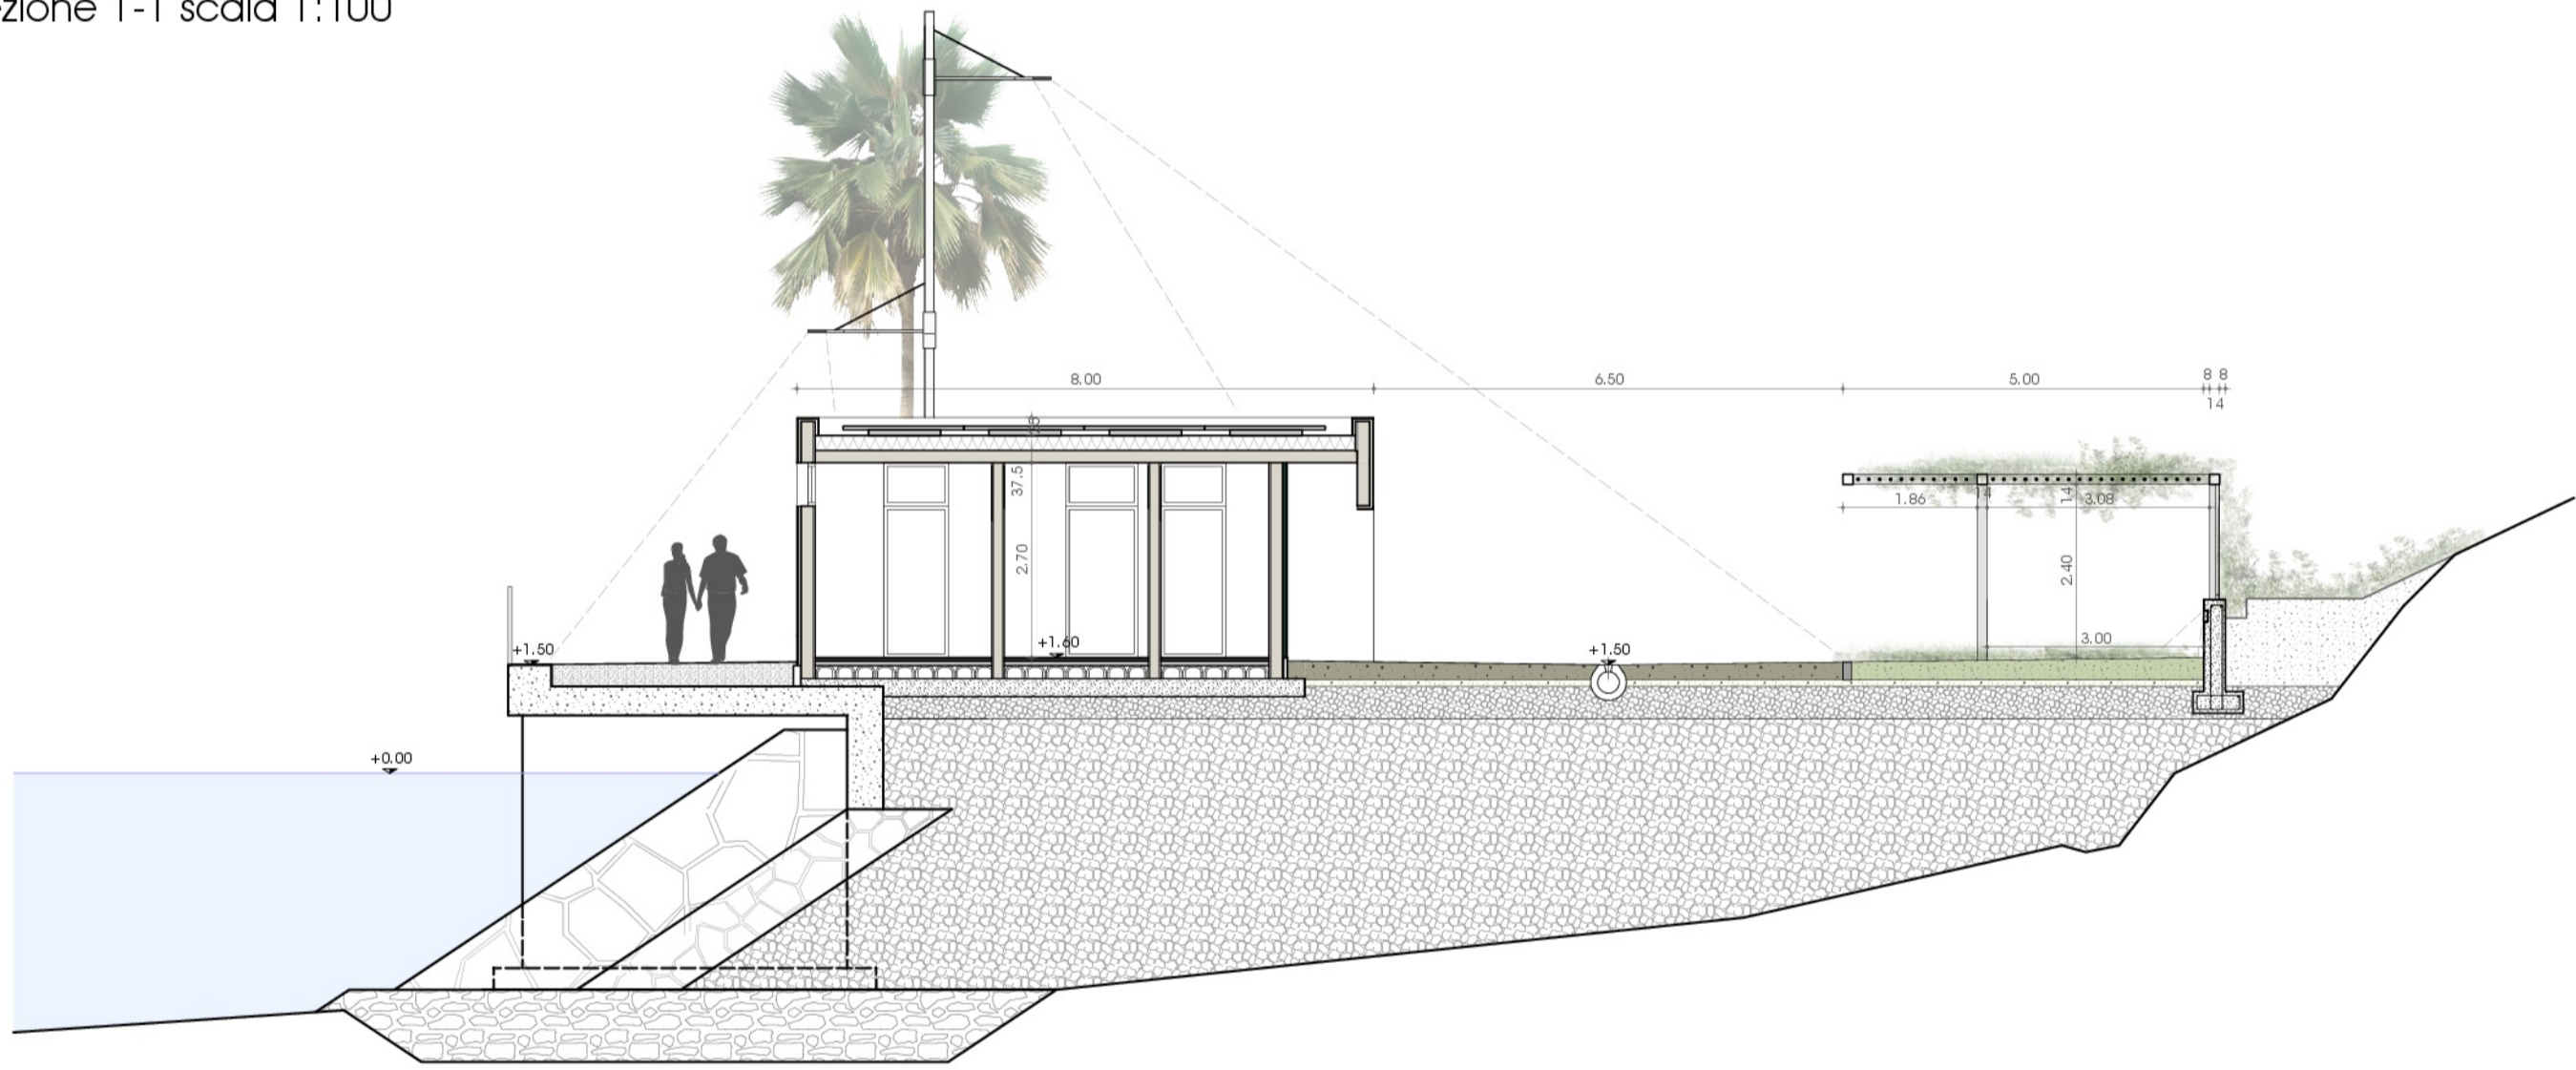

Sezione 2-2 scala 1:100



Sezione 3-3 scala 1:100


0	Mag. 2023	Prima Emissione				
Revisione	Data	Oggetto	Redatto	Controllato	Verificato	Approvato

Committente  
**BAGNI CASTELLUCCIO S.p.a.**  
 Sede Legale: Via Fieschi, 3/17 - 16121 - Genova  
 Tel. +39 0106121111  
 e-mail: castelluccio@fastwebnet.it  
 Part. IVA: 02218930101



COORDINAMENTO PROGETTAZIONE

Progetto Architettonico      Progettazione Opere Marittime

 

Intervento/Opera	Realizzazione di una struttura dedicata alla nautica da diporto a Genova Pegli procedimento previsto dal D.P.R. 2/12/1997 n. 509 PROGETTO URBANISTICO OPERATIVO (P.U.O.)	Scala	1/100	Data	08 Maggio 2023
Oggetto della tavola	AREA BANCHINA - SEZIONI SITUAZIONE DI PROGETTO	Tavola N°	PUO-AR-PR-026-0		

Livello Progettazione

I DISegni E LE INFORMAZIONI IN ESSi CONTENUTE SONO PROPRIETA' ESCLUSIVA DEL GRUPPO DI PROGETTAZIONE E NON POSSONO ESSERE MODIFICATE, RIPRODOTTE, RESI PUBBLICI O UTILIZZATE PER USI DIFFERENTI DA QUELLI PER CUI SONO STATI REDATTI, SALVO AUTORIZZAZIONE SCRITTA.