




c:\9569 - Comune di Genova - Proj. - 27_05_2023 - 0231459_B

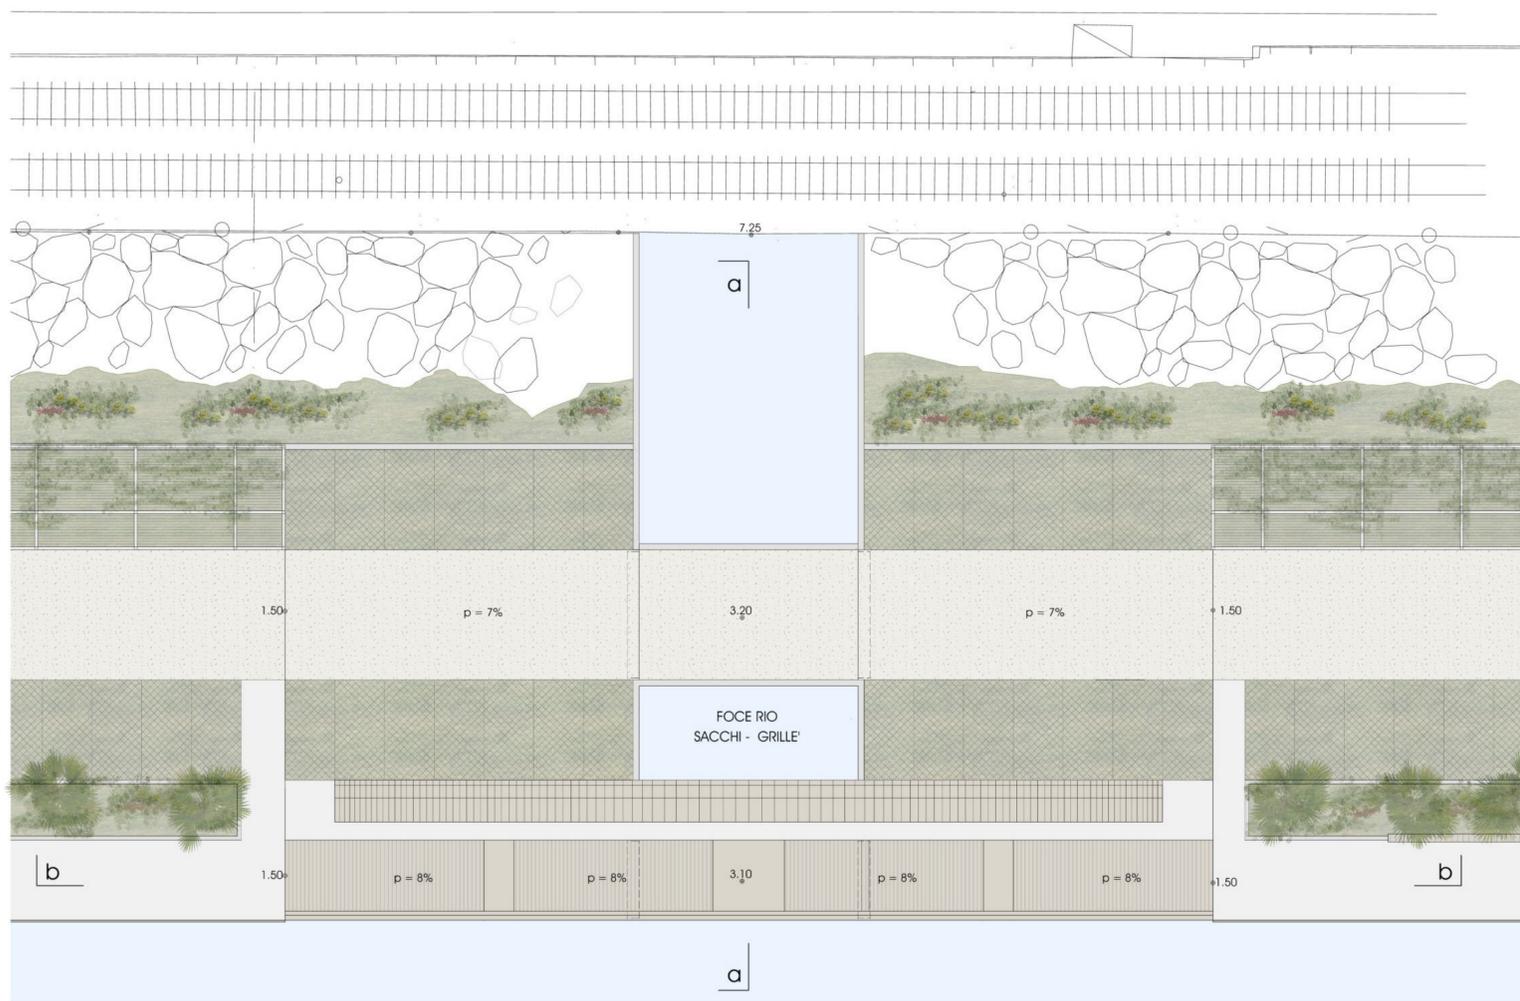


Pianta scala 1:200

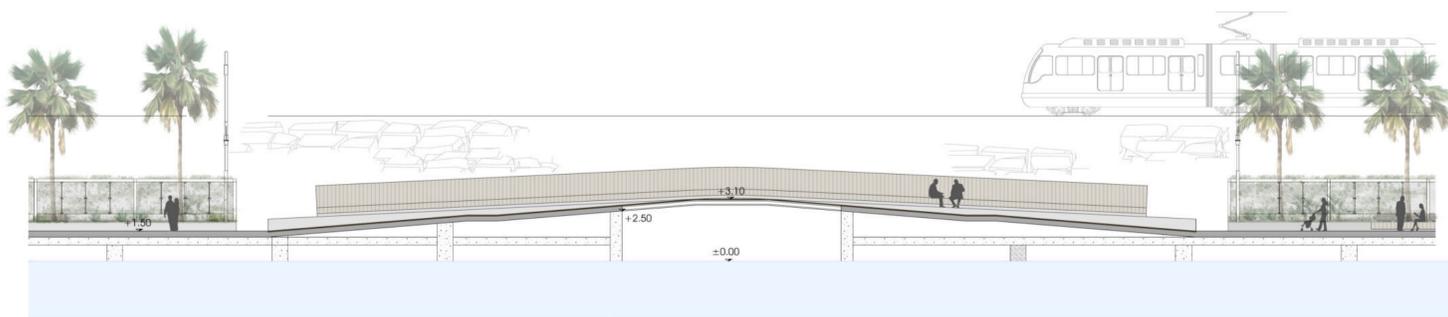

Sezione aa scala 1:200

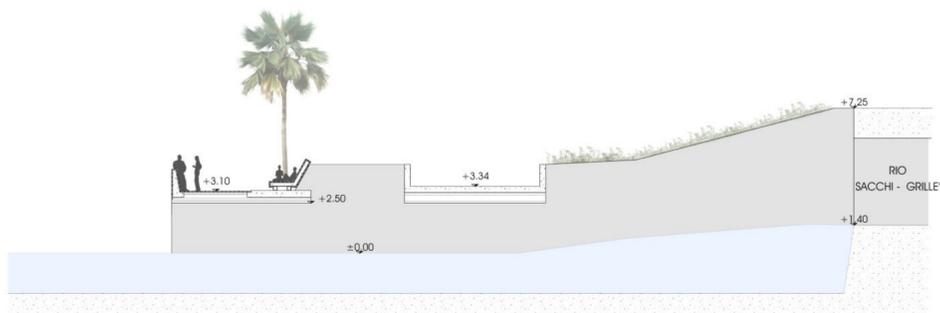

Sezione bb scala 1:200

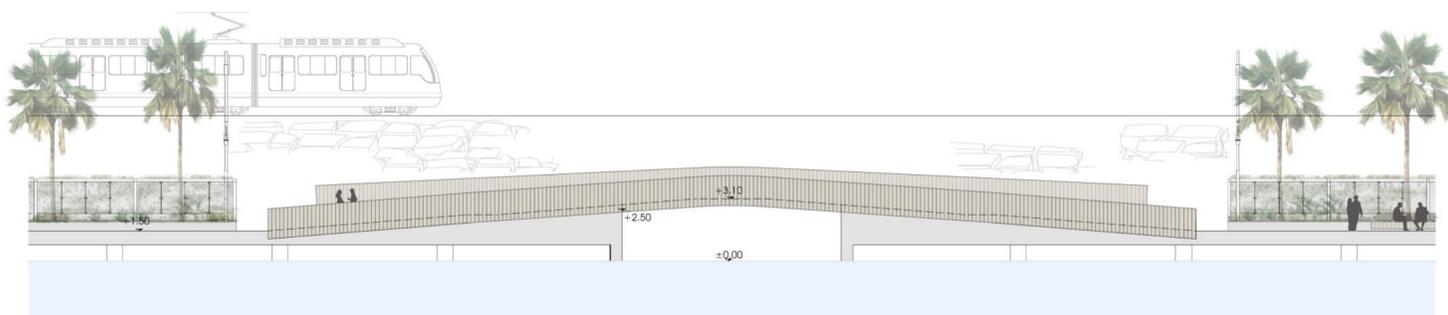

Prospetto sud scala 1:200

Revisione	Data	Oggetto	Redatto	Controllato	Verificato	Approvato
0	Mag. 2023	Prima Emissione				

Committente
BAGNI CASTELLUCCIO S.p.a.
 Sede Legale: Via Fieschi, 3/17 - 16121 - Genova
 Tel. +39 0106121111
 e-mail: castelluccio@fastwebnet.it
 Part. IVA: 02218930101

COORDINAMENTO PROGETTAZIONE

Progetto Architettonico Progettazione Opere Marittime

Intervento/Opera	Realizzazione di una struttura dedicata alla nautica da diporto a Genova Pegli procedimento previsto dal D.P.R. 2/12/1997 n. 509 PROGETTO URBANISTICO OPERATIVO (P.U.O.)	Scala	Data
Oggetto della tavola	AREA BANCHINA - PONTE E PASSERELLA PEDONALE SITUAZIONE DI PROGETTO	1/200	08 Maggio 2023
Livello Progettazione		Tavola N°	PUO-AR-PR- 027-0

I DISEGNI E LE INFORMAZIONI IN ESSI CONTENUTE SONO PROPRIETA' ESCLUSIVA DEL GRUPPO DI PROGETTAZIONE E NON POSSONO ESSERE MODIFICATE, RIPRODOTTE, RESI PUBBLICI O UTILIZZATI PER USI DIFFERENTI DA QUELLI PER CUI SONO STATI REDATTI, SALVO AUTORIZZAZIONE SCRITTA.