



c:\0909 Comune di Genova - Proj - 21\_05\_2023\_0231451.B

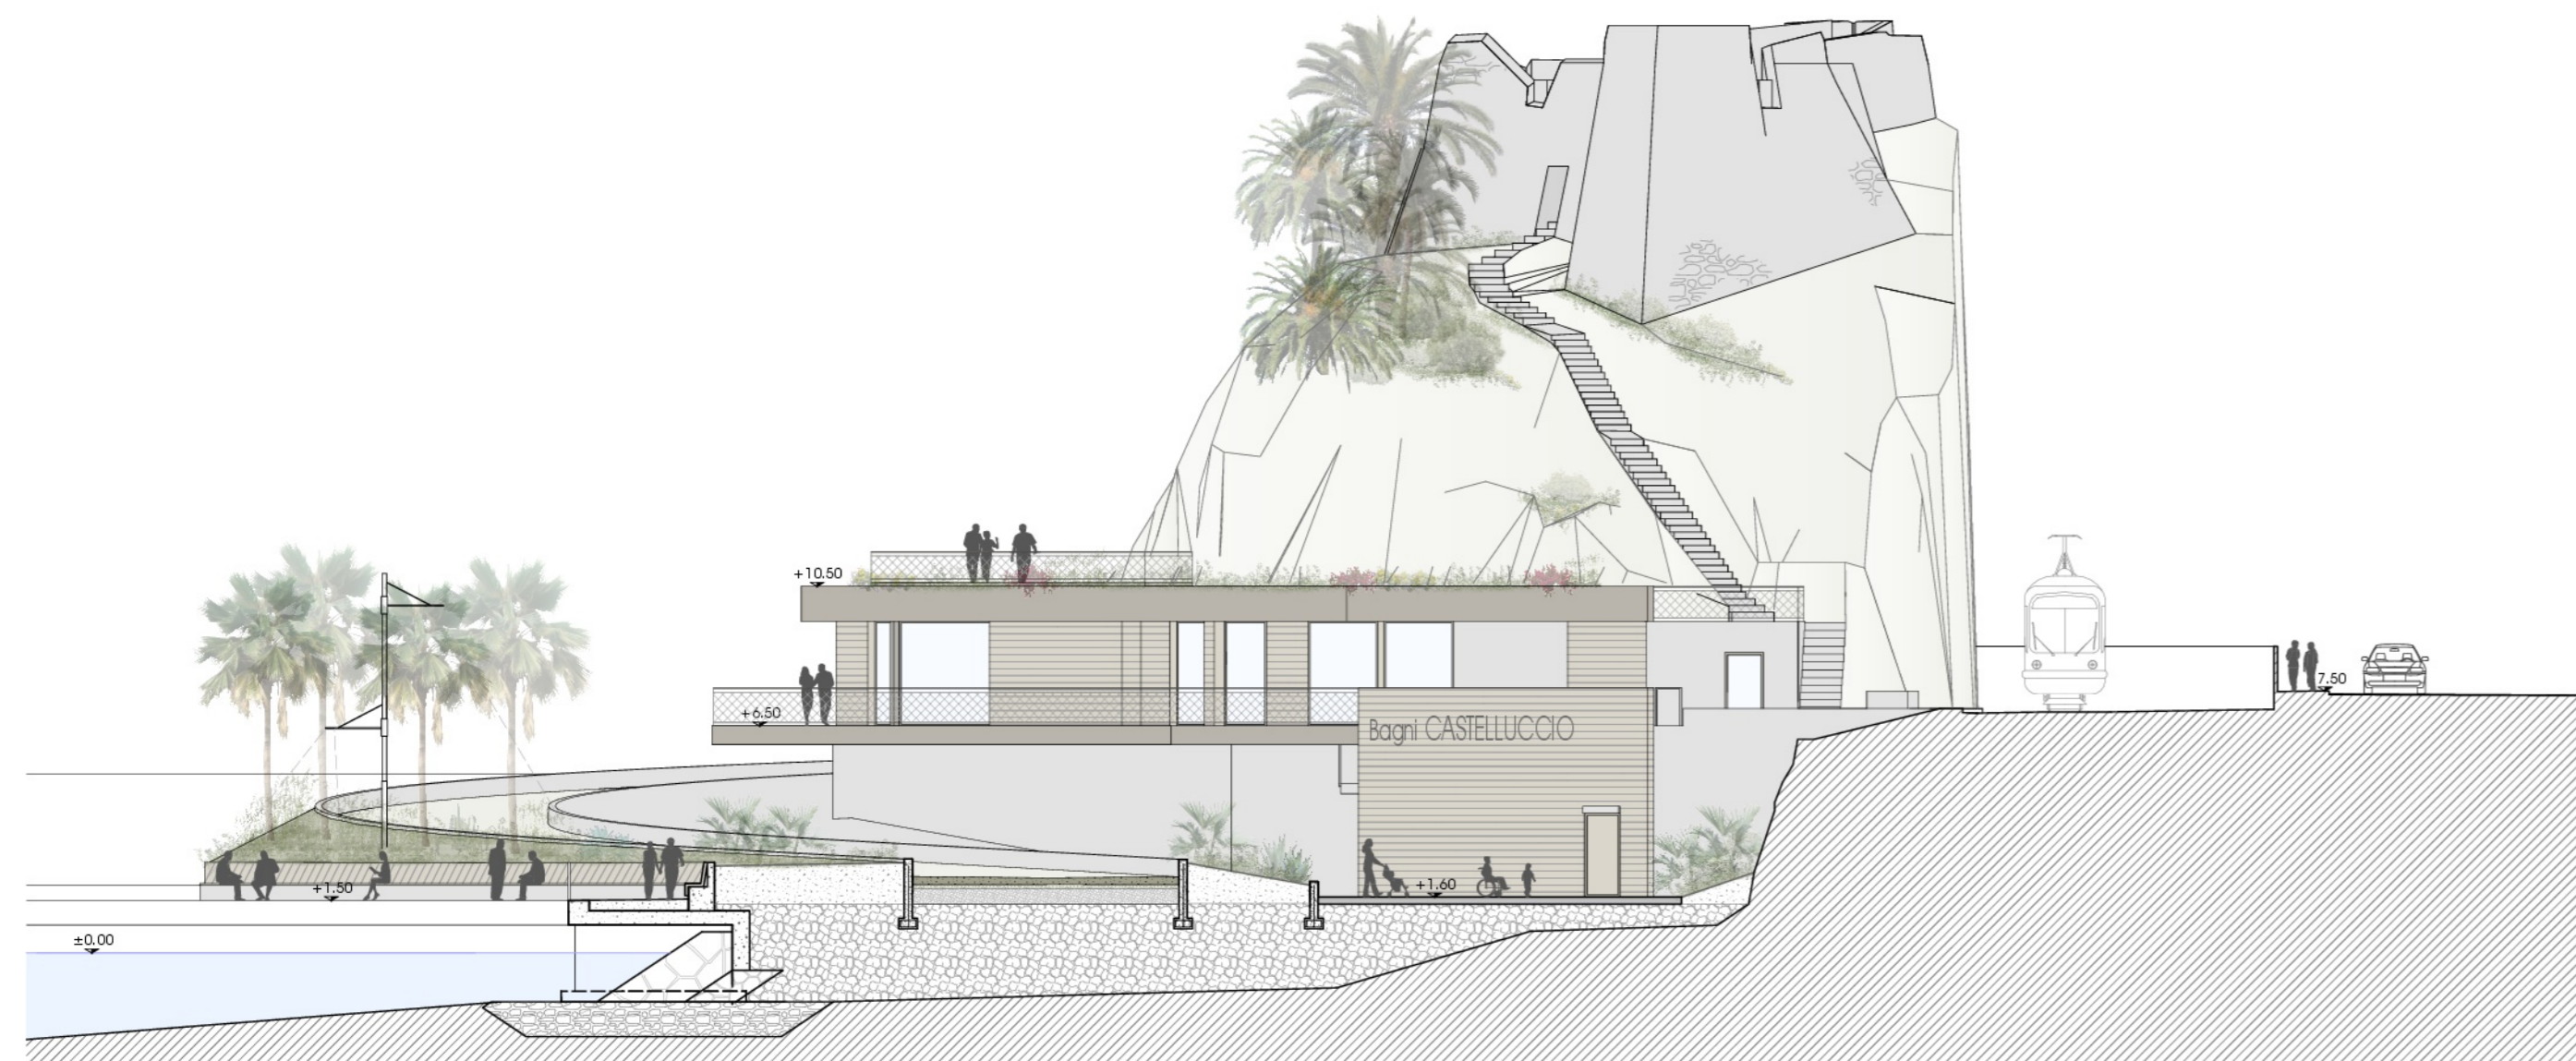

Prospetto Sud scala 1:200



Prospetto Est scala 1:200

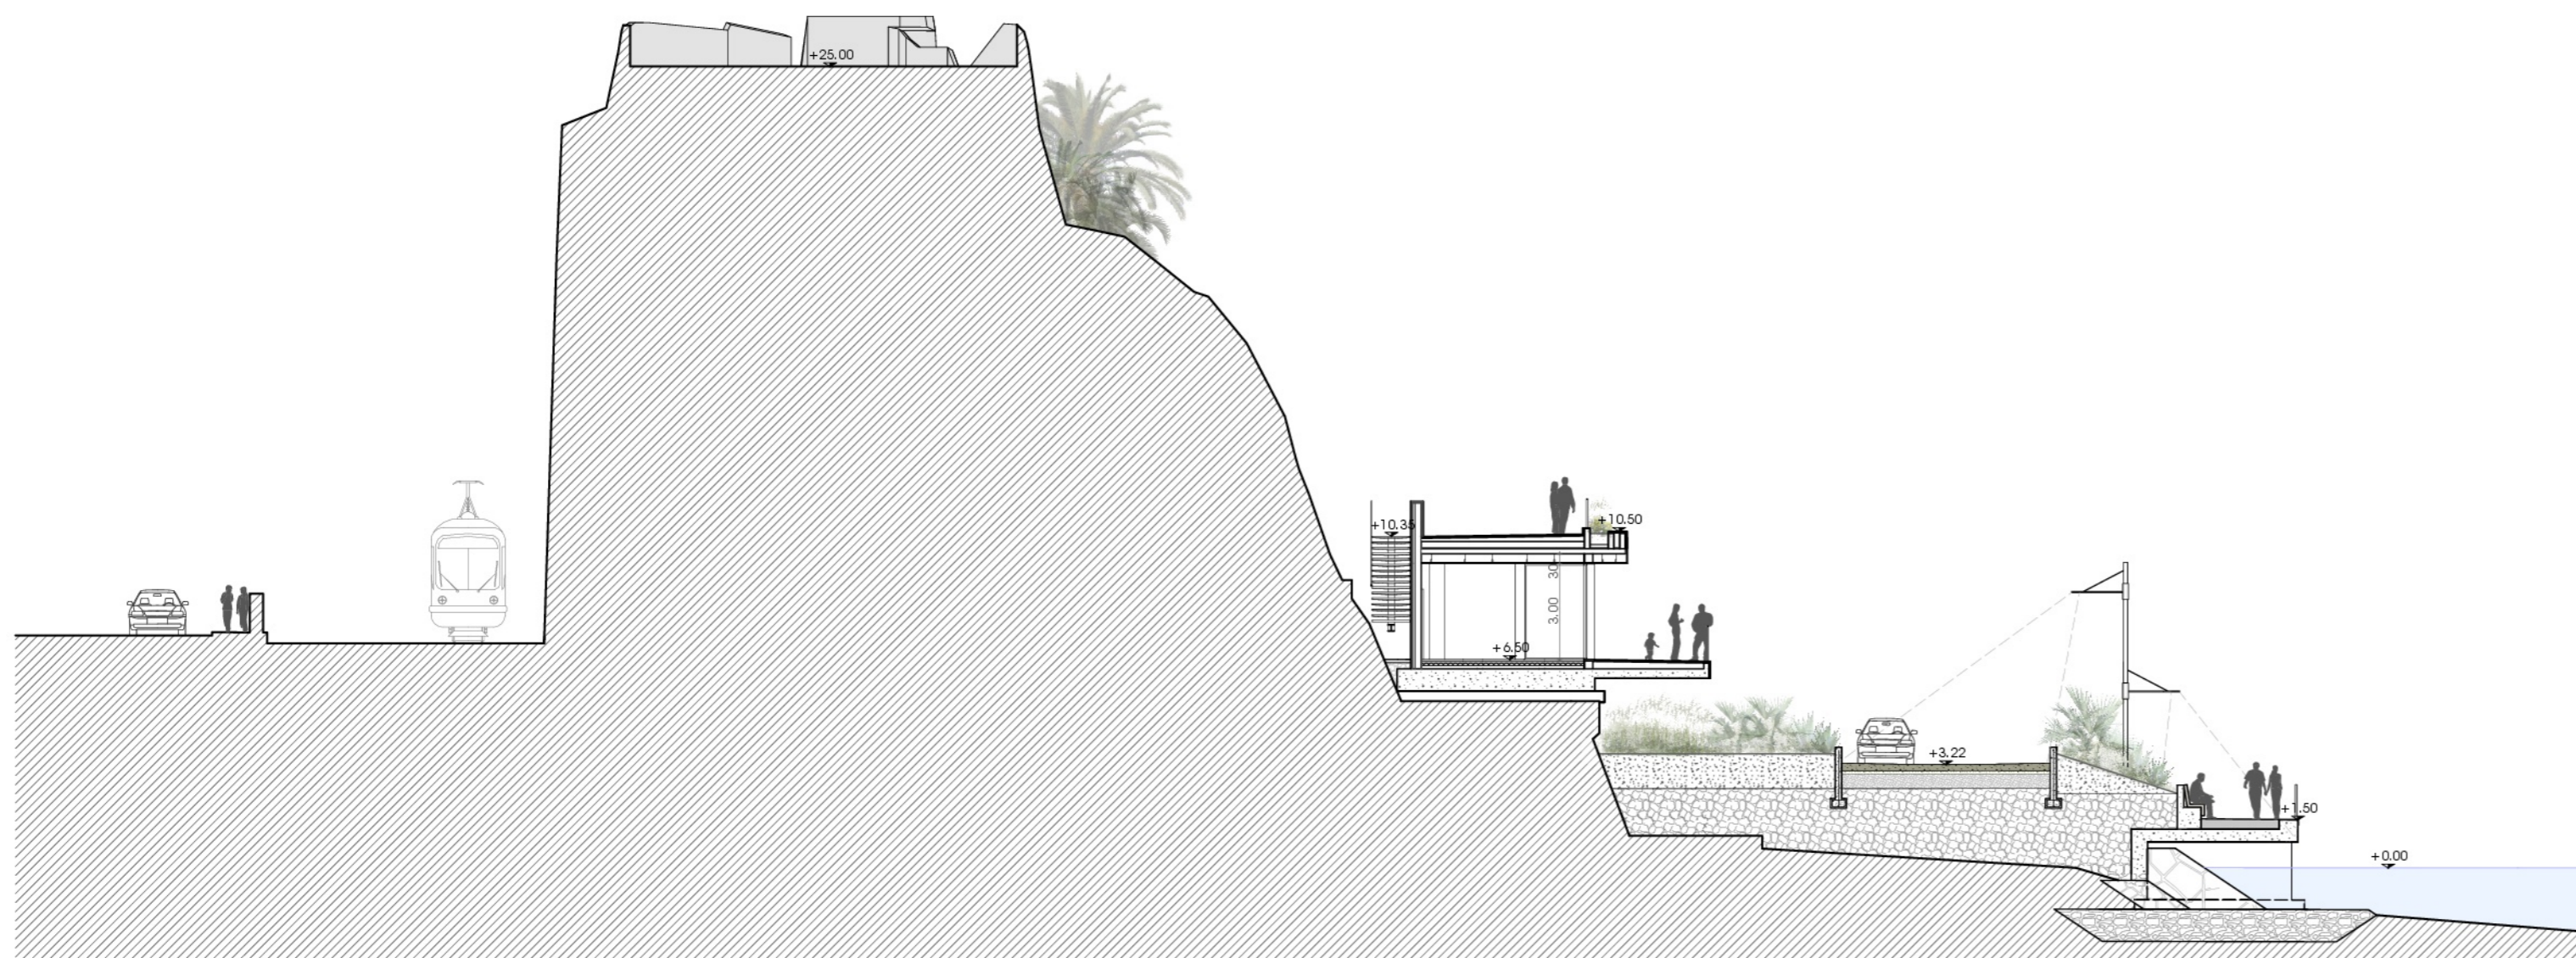


Sezione C-C' scala 1:200

0	Mag. 2023	Prima Emissione				
Revisione	Data	Oggetto	Redatto	Controllato	Verificato	Approvato

**Committente**  
**BAGNI CASTELLUCCIO S.p.a.**  
 Sede Legale: Via Fieschi, 3/17 - 16121 - Genova  
 Tel. +39 0106121111  
 e-mail: castelluccio@fastwebnet.it  
 Part. IVA: 02218930101



**COORDINAMENTO PROGETTAZIONE**  
 Progetto Architettonico      Progettazione Opere Marittime

 

Intervento/Opera Realizzazione di una struttura dedicata alla nautica da diporto a Genova Pegli procedimento previsto dal D.P.R. 2/12/1997 n. 509 PROGETTO URBANISTICO OPERATIVO (P.U.O.)	Scala 1/200	Data 08 Maggio 2023
Oggetto della tavola <b>RIQUALIFICAZIONE BAGNI CASTELLUCCIO          PROSPETTI E SEZIONI          SITUAZIONE DI PROGETTO</b>	Tavola N° <b>PUO-AR-PR-037-0</b>	
Livello Progettazione		

I DISEGNI E LE INFORMAZIONI IN ESSO CONTENUTE SONO PROPRIETA' ESCLUSIVA DEL GRUPPO DI PROGETTAZIONE E NON POSSONO ESSERE MODIFICATI, RIPRODOTTI, RESI PUBBLICI O UTILIZZATI PER USI DIFFERENTI DA QUELLI PER CUI SONO STATI REDATTI, SALVO AUTORIZZAZIONE SCRITTA.