




PIANO URBANISTICO COMUNALE

SCALA 1:5000

1	2	3	4	5	6	7	8	9	10	11
	12	13	14	15	16	17	18	19	20	21
	22	23	24	25	26	27	28	29	30	31
	32	33	34	35	36	37	38	39	40	41
							43	44	45	46

LEGENDA

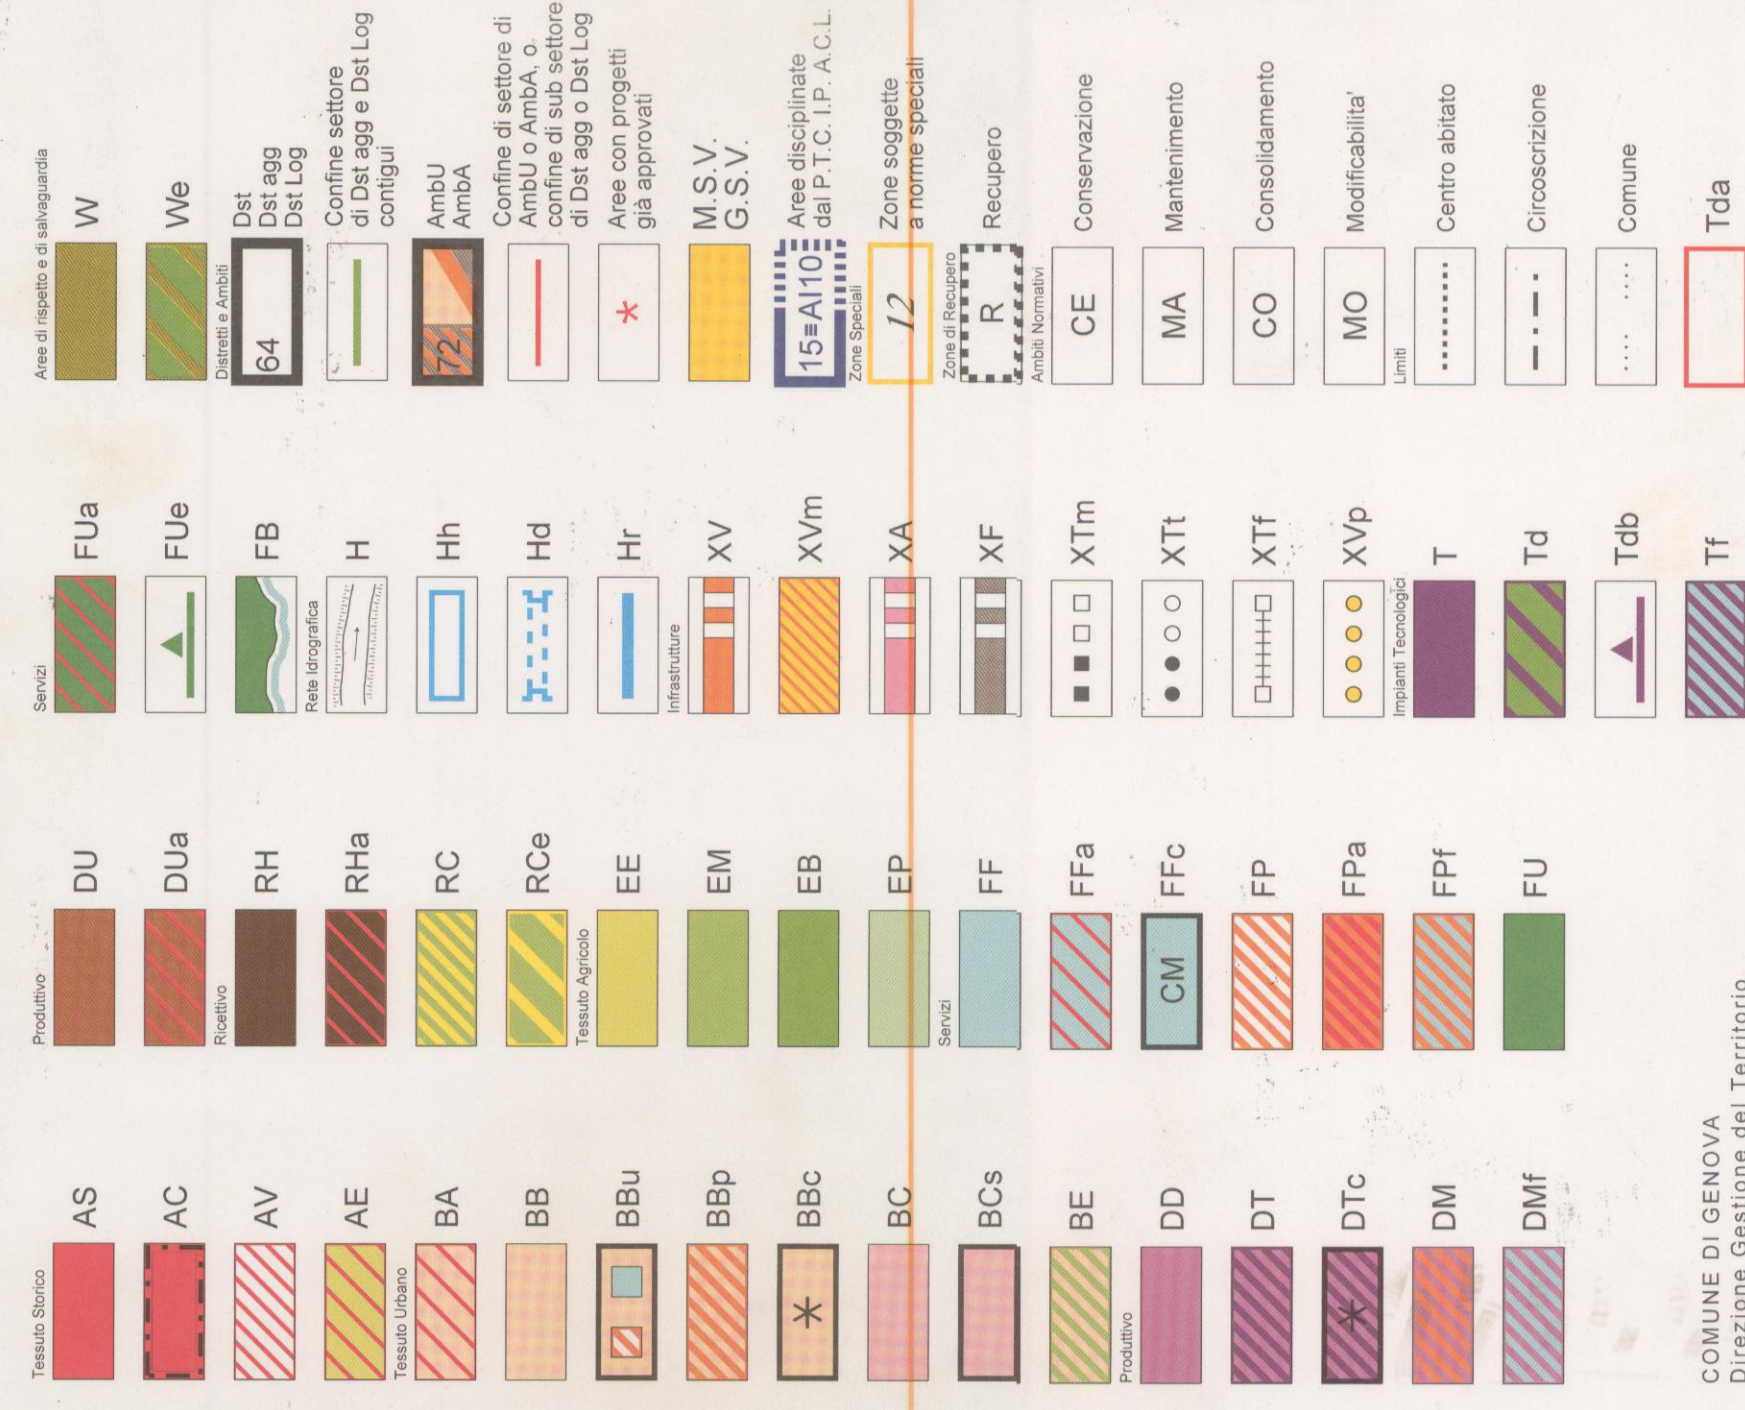

COMUNE DI GENOVA
Direzione Gestione del Territorio

PIANO URBANISTICO COMUNALE

Elaborazione: Ufficio Attuazione P.R.G.

Informatizzazione: Direzione Sistemi Informativi - Settore S.I.T.

Rilievo base: Carta Tecnica Regione Liguria (Nulla osta dell' I.G.M. n.410 del 20-11-1992)

Rielaborazione per la stampa: **SystemCart S.r.l. - Via A. Cruto, 16 - Roma**

REGIONE LIGURIA
231011 BOGLIASCOREGIONE LIGURIA
231011 BOGLIASCO