



c:\0909 Comune di Genova - Proj - 21_05_2023_0231450.B

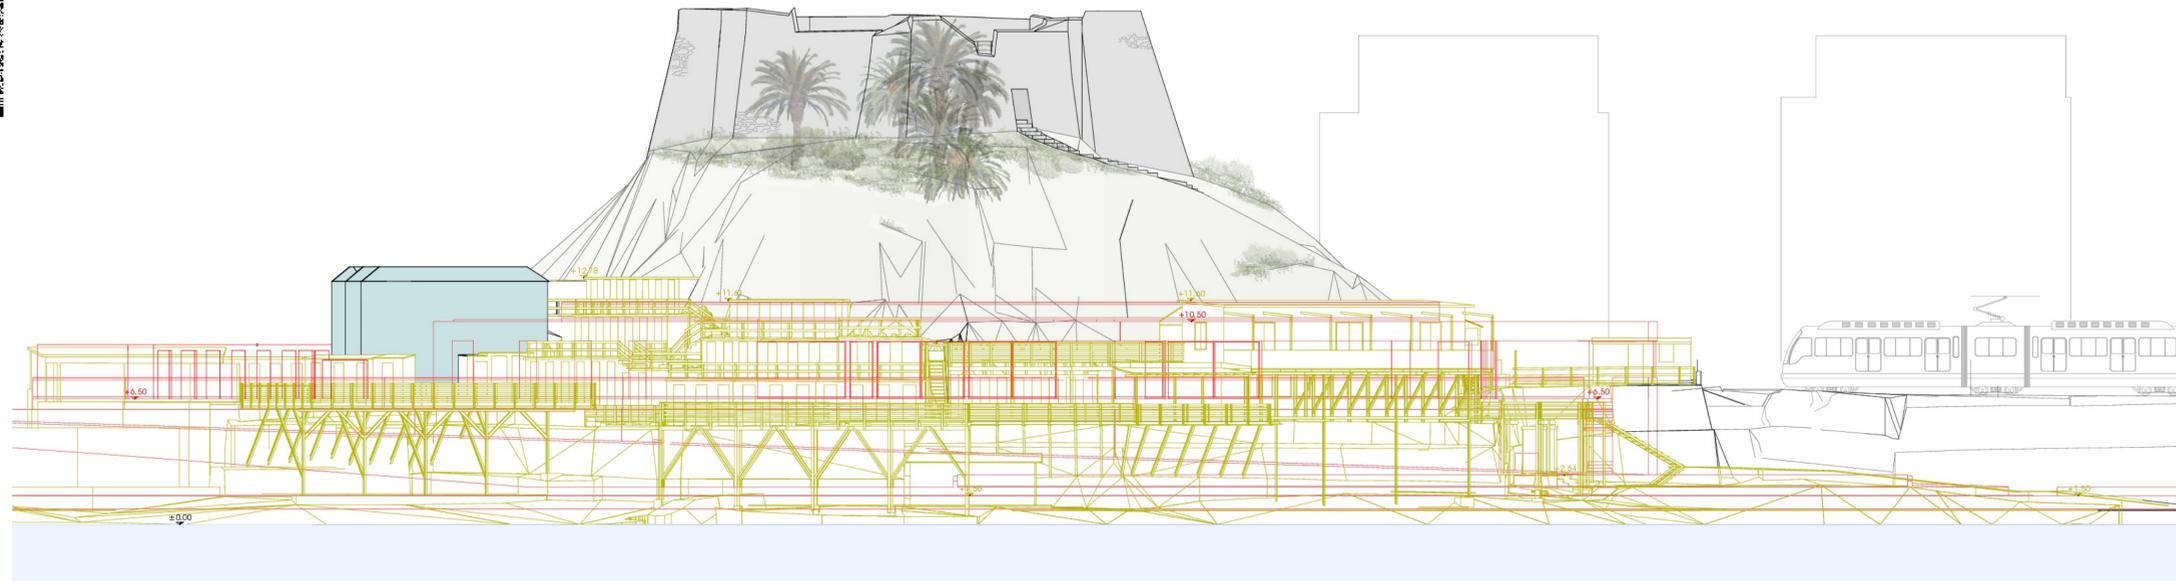

Prospetto Sud scala 1:200

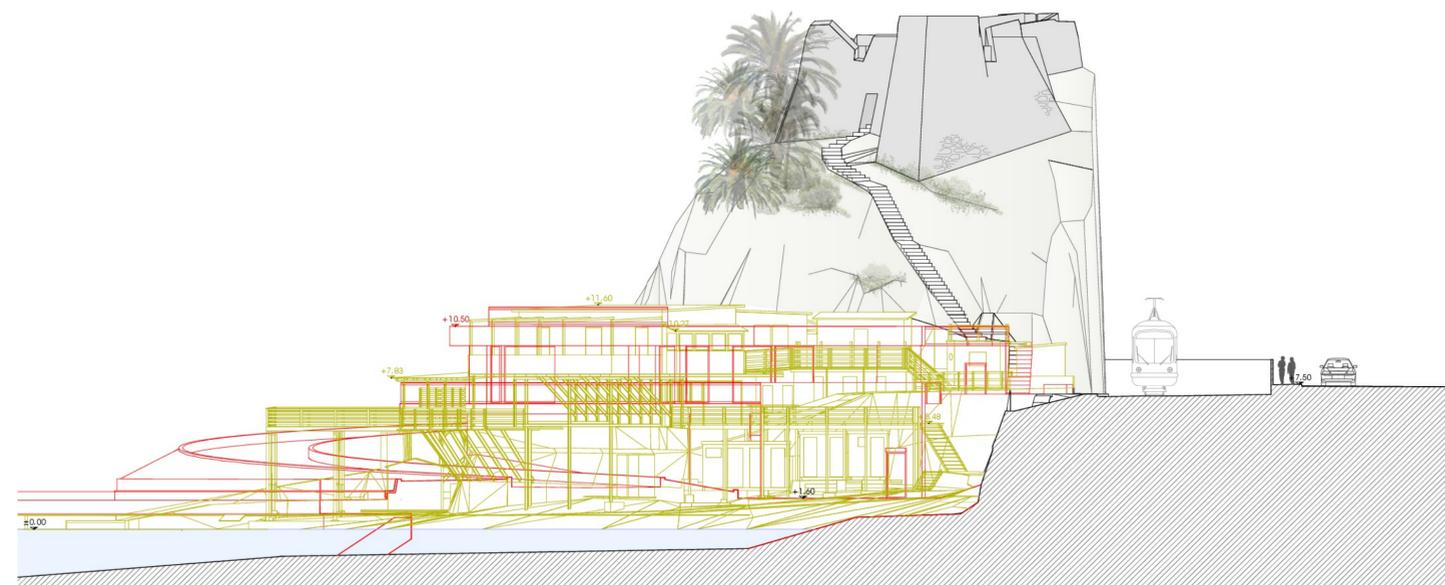

Prospetto Est scala 1:200



Sezione C-C' scala 1:200


0	Mag. 2023	Prima Emissione				
Revisione	Data	Oggetto	Redatto	Controllato	Verificato	Approvato

Committente
BAGNI CASTELLUCCIO S.p.a.
 Sede Legale: Via Fieschi, 3/17 - 16121 - Genova
 Tel. +39 0106121111
 e-mail: castelluccio@fastwebnet.it
 Part. IVA: 02218930101



COORDINAMENTO PROGETTAZIONE

Progetto Architettonico Progettazione Opere Marittime

 

Intervento/Opera	Realizzazione di una struttura dedicata alla nautica da diporto a Genova Pegli procedimento previsto dal D.P.R. 2/12/1997 n. 509 PROGETTO URBANISTICO OPERATIVO (P.U.O.)	Scala	1/200	Data	08 Maggio 2023
Oggetto della tavola	RIQUALIFICAZIONE BAGNI CASTELLUCCIO PROSPETTI E SEZIONI SITUAZIONE DI RAFFRANTO	Tavola N°	PUO-AR-RA-041-0		
Livello Progettazione					

I DISegni E LE INFORMAZIONI IN ESSi CONTENUTE SONO PROPRIETÀ ESCLUSIVA DEL GRUPPO DI PROGETTAZIONE E NON POSSONO ESSERE MODIFICATE, RIPRODOTTE, RESI PUBBLICI O UTILIZZATE PER USI DIFFERENTI DA QUELLI PER Cui SONO STATI REDATTI, SALVO AUTORIZZAZIONE SCRITTA.