

planimetria  
scala 1:500

**LEGENDA**

- - - Perimetro PUO
- - - Confine di proprietà Arrow Diagnostic S.r.l. - Comparto B
- - - Confine di proprietà Talea S.p.a. - Comparto A

**VEGETAZIONE**

<span style="color: green;">●</span>	<b>C.h.</b>	<i>Chamaerops humilis</i>	n.4
<span style="color: darkgreen;">●</span>	<b>M.k</b>	<i>Morus kagayamae</i>	n.2
<span style="color: yellow;">●</span>	<b>K.p.f</b>	<i>Koelreuteria paniculata "Fastigiata"</i>	n.14
<span style="color: lightgreen;">●</span>	<b>P.s.k</b>	<i>Prunus serrulata "Kanzan"</i>	n.15
<span style="color: cyan;">●</span>	<b>P.s.u</b>	<i>Prunus serrulata "Ukon"</i>	n.6
<span style="color: magenta;">●</span>	<b>P.s.g</b>	<i>Prunus serrulata "Gyoiko"</i>	n.6
<span style="color: pink;">●</span>	<b>P.s.f</b>	<i>Prunus serrulata "Shirofugen" (Fugenzo)</i>	n.6
<span style="color: orange;">●</span>	<b>P.c.p</b>	<i>Prunus cerasifera "Pissardii"</i>	n.2
<b>TOTALE NUOVI ALBERI</b>			<b>n.55</b>



**ALBERI - nuovo impianto**



P.s.k *Prunus serrulata "Kanzan" (Fugenzo)*    P.s.u *Prunus serrulata "Ukon"*    P.s.g *Prunus serrulata "Gyoiko"*    P.s.f *Prunus serrulata "Shirofugen"*    P.c.p *Prunus cerasifera "Pissardii"*



M.k *Morus kagayamae*    K.p.f *Koelreuteria paniculata "Fastigiata"*

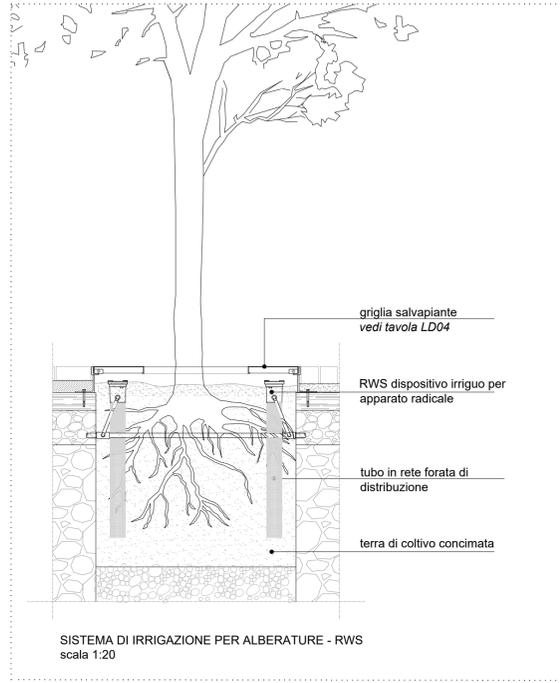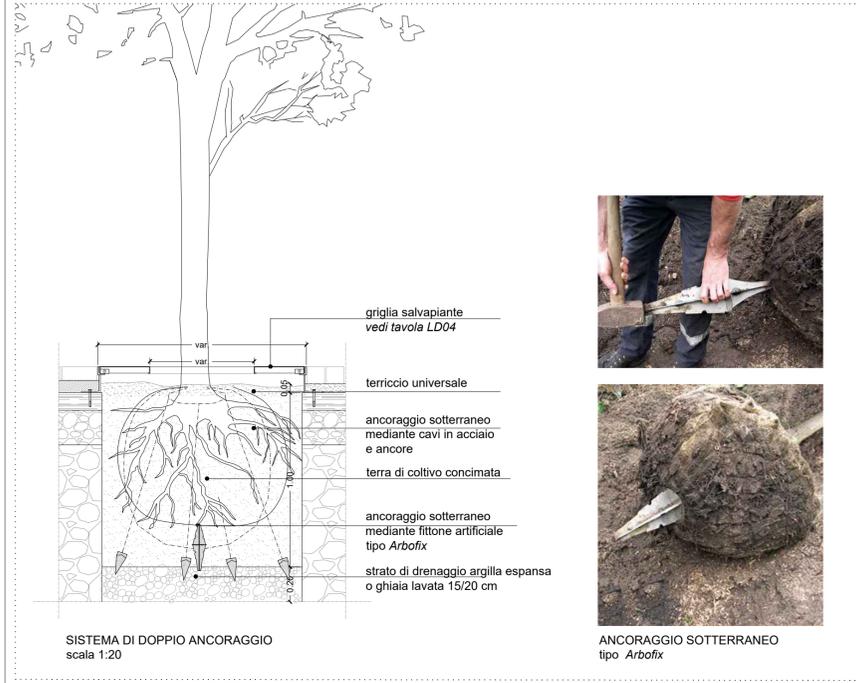

Sistema di irrigazione radicale profondo per alberature, pensato per il miglioramento delle condizioni di vita della vegetazione in ambiente urbano.

**Benessere della pianta**  
- Favorisce il benessere di alberi ed arbusti permettendo all'acqua, all'ossigeno ed alle sostanze nutritive di raggiungere le radici in aree con terreno compatto.  
- Scarica in atmosfera i gas presenti nel terreno che possono aumentare lo stress delle piante.  
- Il cilindro a rete possiede migliaia di fori che permettono all'acqua di rimanere a livello dell'apparato radicale e favorisce un'aerazione ottimale del terreno.  
- Ideale per installazioni urbane: l'irrigazione interrata favorisce lo sviluppo delle radici sotto la superficie, le radici degli alberi sono così meno esposte ai danni.

**Resistenza agli atti vandalici**  
- La chiusura a griglia con sistema di bloccaggio protegge il sistema dagli atti vandalici.  
- Esteticamente gradevole perché installato sotto la superficie.

**Affidabilità**  
- 3 anni di garanzia.  
- Affidabile perché assemblato in fabbrica, con tutti i componenti contenuti al suo interno.

**COMUNE DI GENOVA**

Progetto  
**PROGETTO URBANISTICO OPERATIVO (P.U.O)**  
*Ambito con Disciplina Urbanistica Speciale n.72*

**RIQUALIFICAZIONE AREA "EX ESAOTE"**

Oggetto  
**PLANIMETRIA DELLE SCELTE VEGETAZIONALI E DETTAGLI**

Tavola	Scala	Data
LD03	1:200 1:20	Novembre 2022

Soggetto proponente - proprietario:

**TALEA S.p.A. con Socio Unico**  
SEDE LEGALE: Corso Ricci n. 211R - SAVONA (SV)  
SEDE AMMINISTRATIVA: Via Val Leronè n. 30 - GENOVA (GE)  
CF/P.IVA: 02535130963

**TALEA** Soc. di Gestione Immobiliare s.p.a.  
Sede Legale: SAVONA - Corso A. Ricci, 211 R  
Sede Amministrativa: ARENZANO (GE) - Via Val Leronè, 30  
C.F.: 02535130963 - P.I.: 01254800095

Landscape design

**dodi moss**  
DODI MOSS S.r.l.  
Piazza San Marcellino, 6  
16123 Genova  
tel. +39 0102759057  
info@dodimoss.eu

Architetto - Paesaggista Egizia Gasparini  
Architetto Valentina Dallaturca  
Dott. Agr. Ettore Zauli

04	AGGIORNAMENTO PROGETTO	DALLATURCA	GASPARINI
03	AGGIORNAMENTO PROGETTO	DALLATURCA	GASPARINI
REV.	MESSO FOR	REDAITTO	CONTROLLATO
			APPROVATO
			DATA