




c:\g069 - Comune di Genova - Prot. 27/05/2023.0237459.B

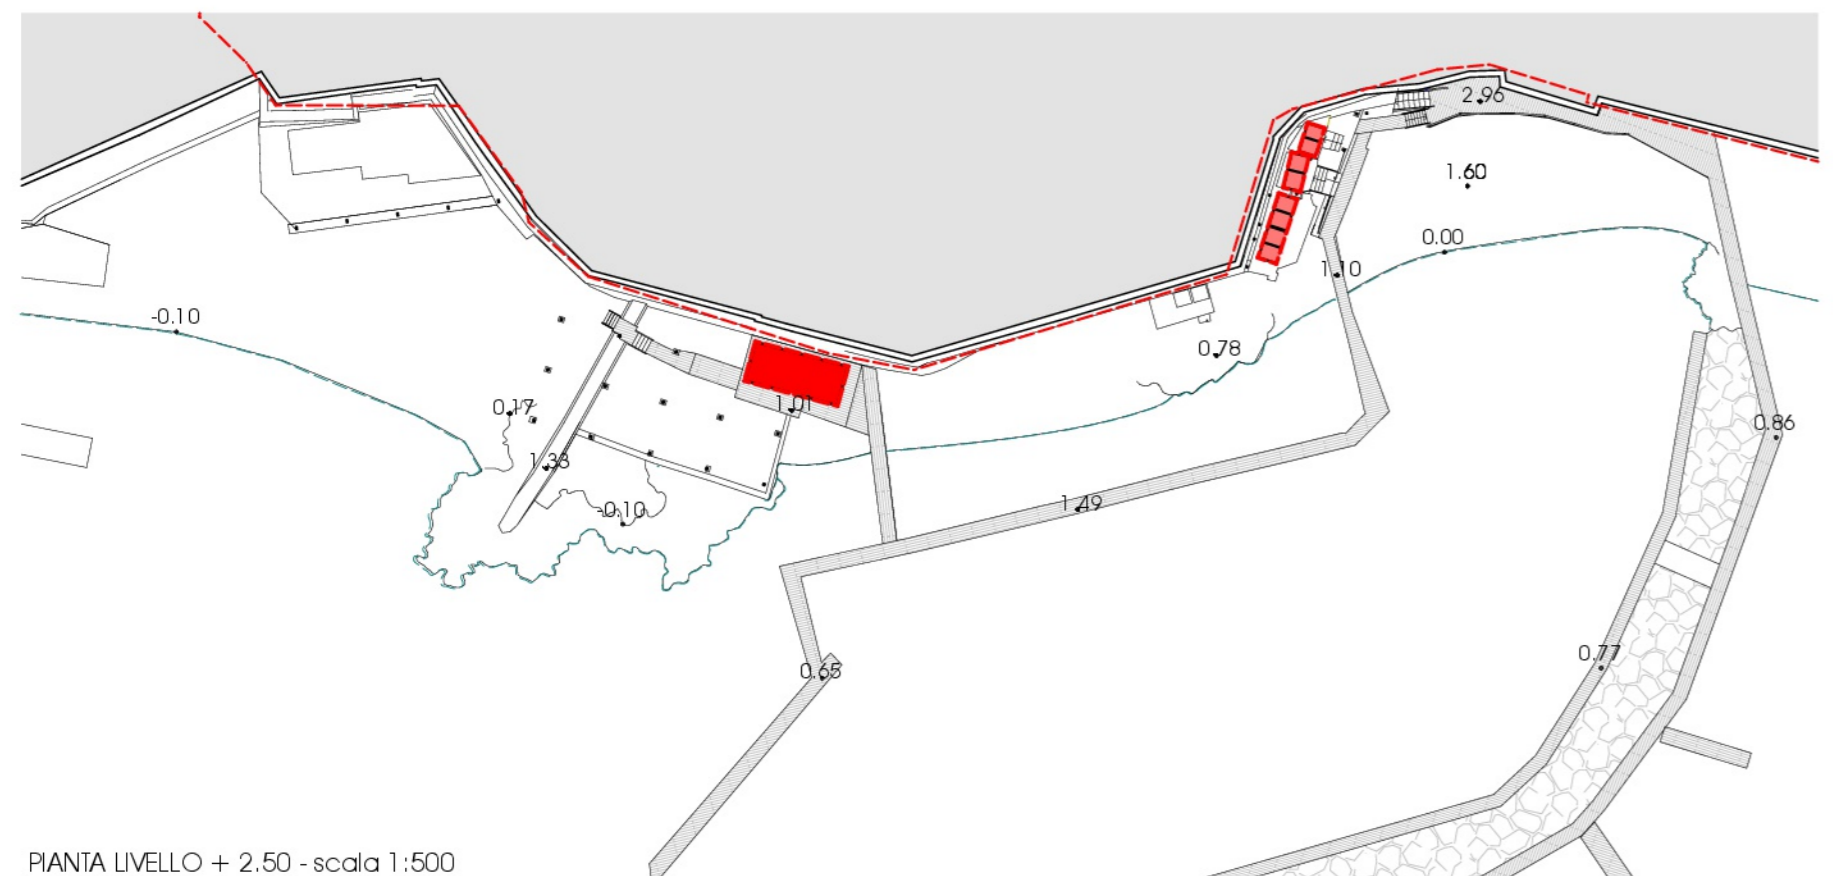


PIANTA LIVELLO + 2.50 - scala 1:500

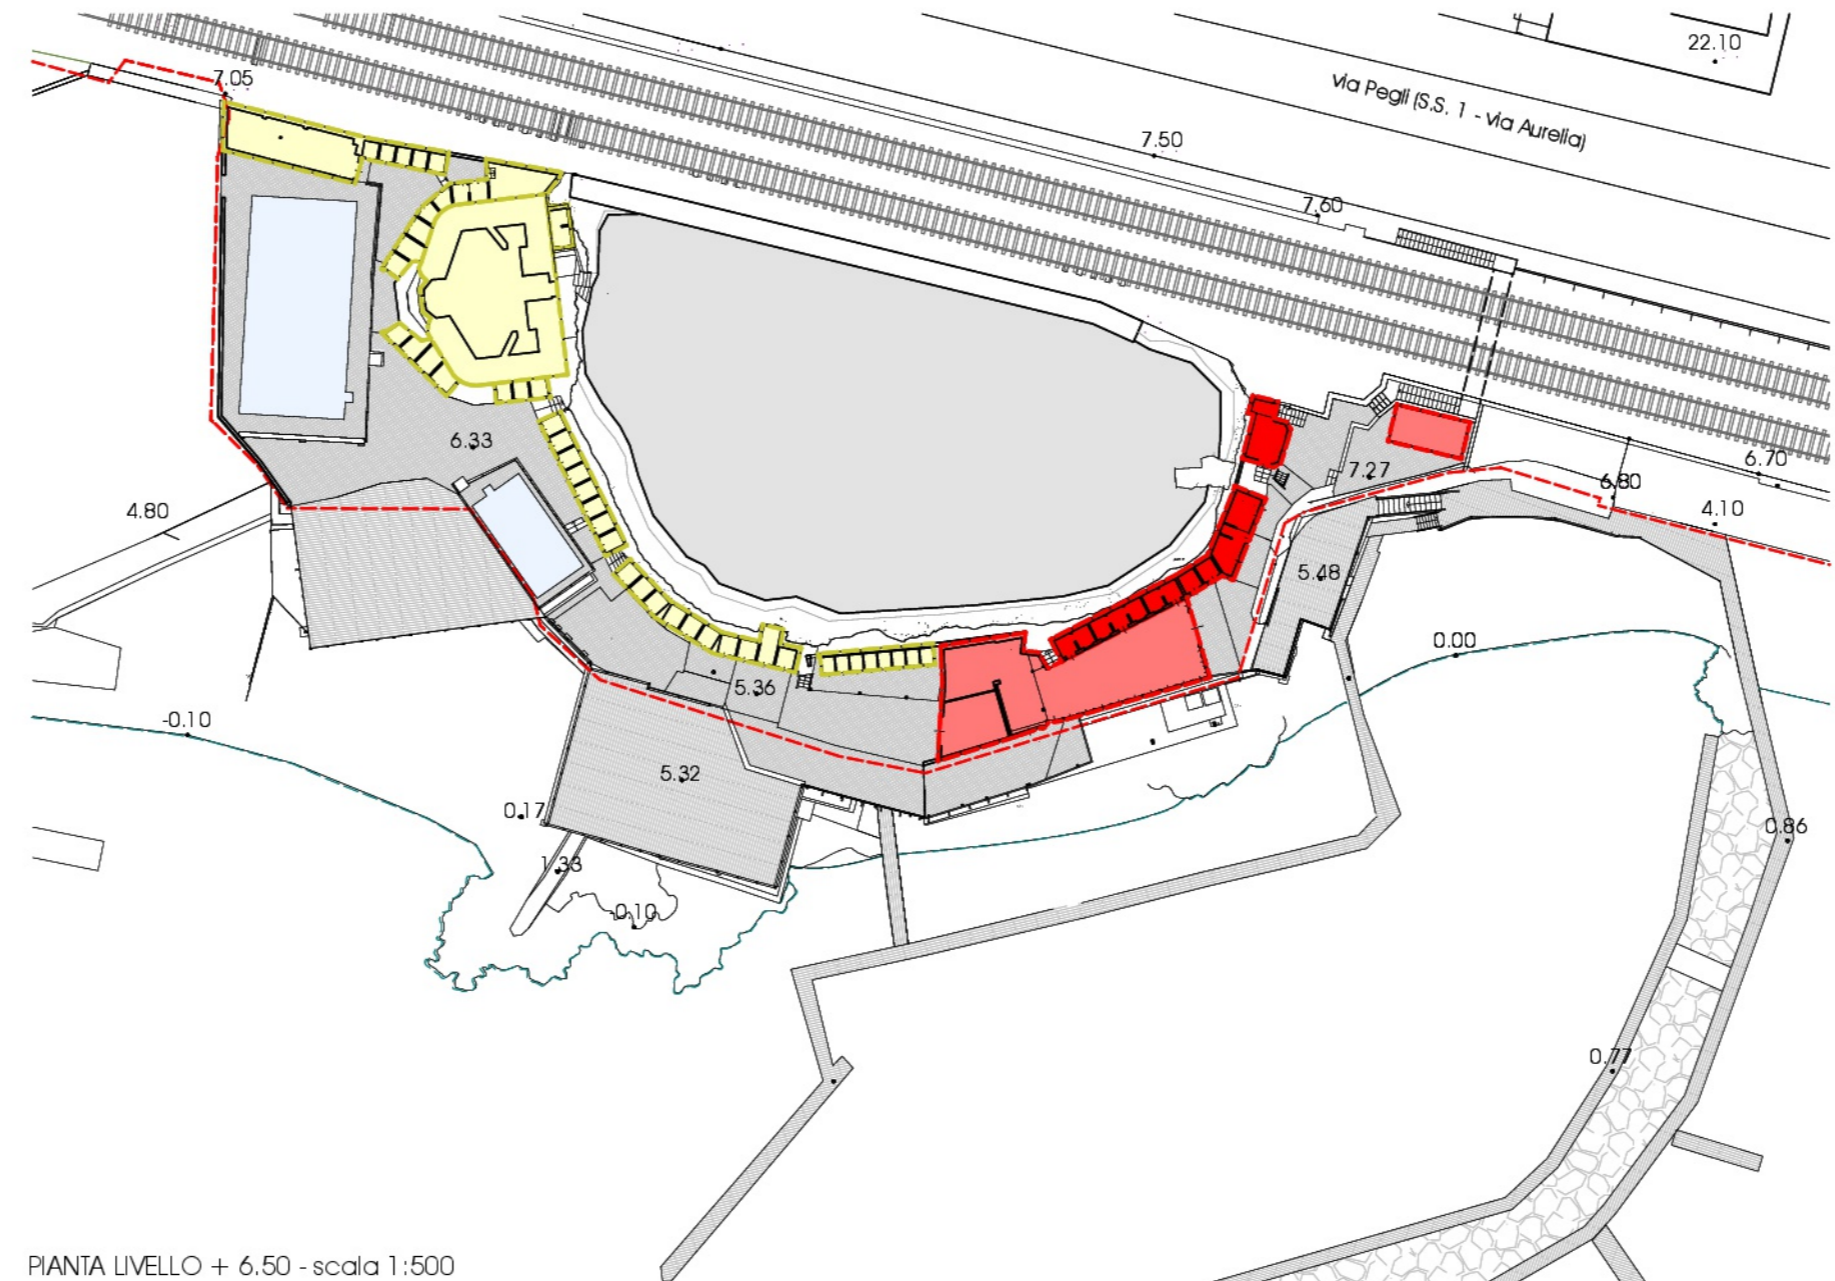

PIANTA LIVELLO + 6.50 - scala 1:500

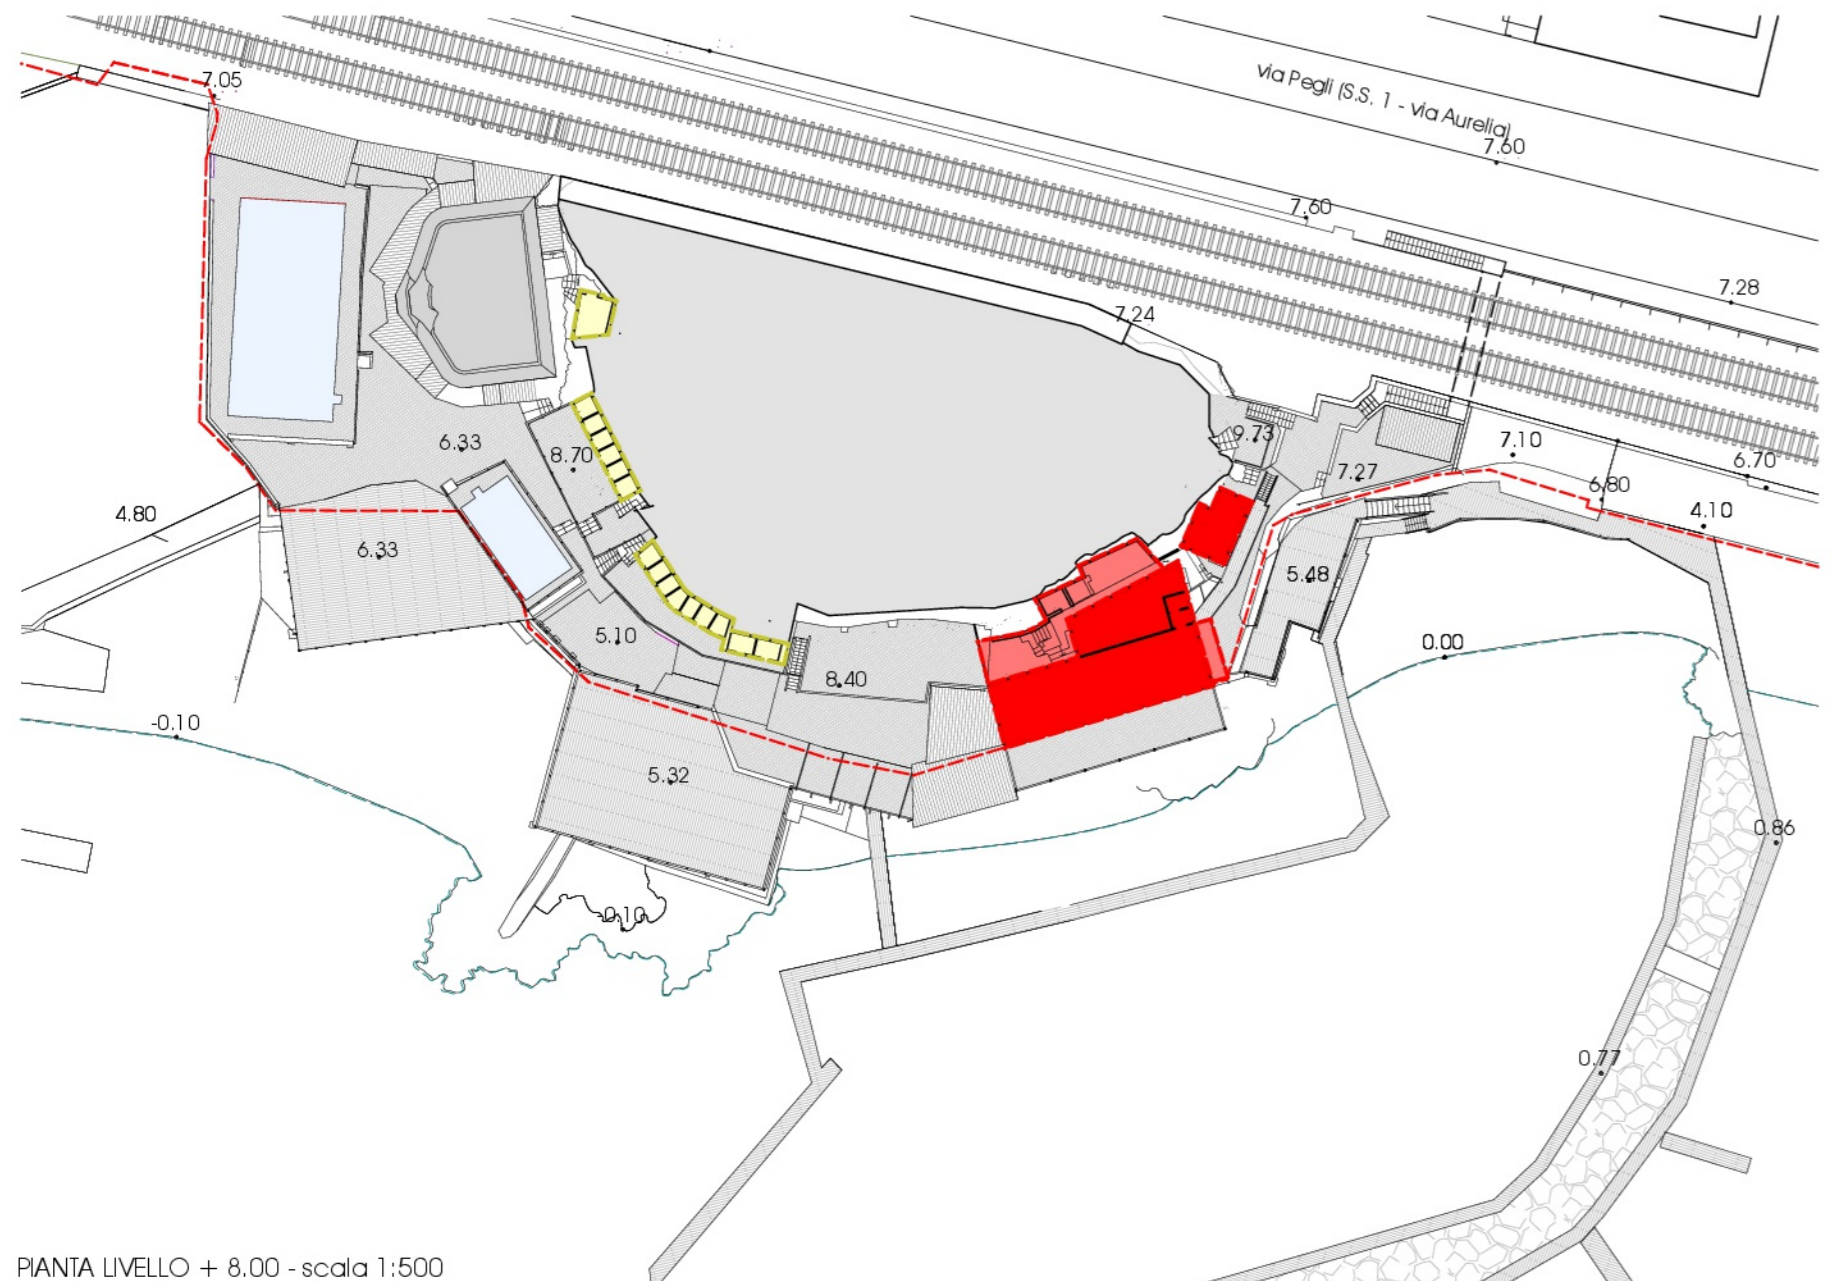

PIANTA LIVELLO + 8.00 - scala 1:500

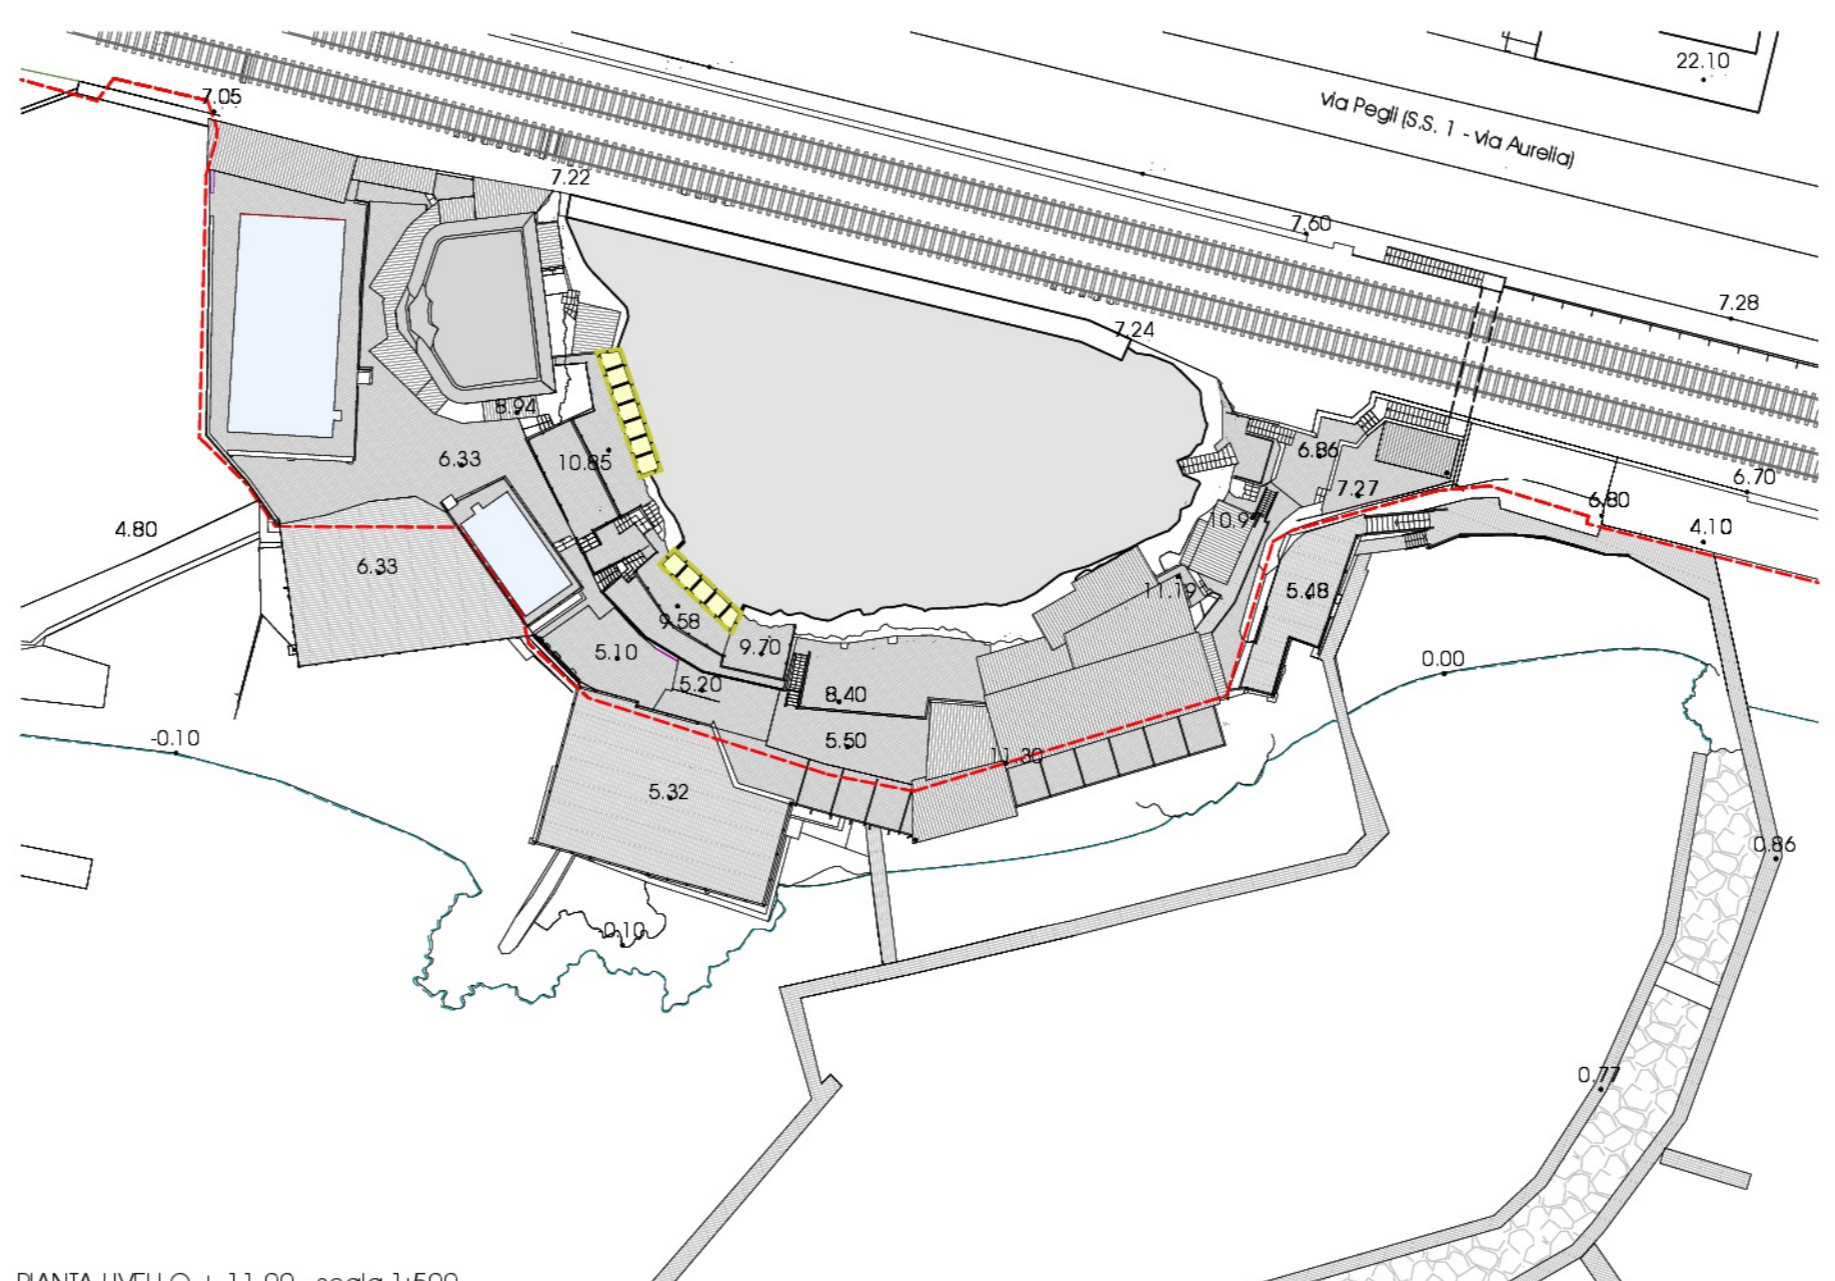

PIANTA LIVELLO + 11.00 - scala 1:500

LEGENDA

- Turistico ricettivo in proprietà Bagni Castelluccio S.R.L. mq 163.46
- Turistico ricettivo di opere di presunto abuso soggette ad ingiunzione mq 158.97
- Locali locali accessori e pertinenzi delle strutture legate alla balneazione mq 282.92 (esclusi da S.L.U.)


0	Mag. 2023	Prima Emissione				
Revisione	Data	Oggetto	Redatto	Controllato	Verificato	Approvato

Committente  
**BAGNI CASTELLUCCIO S.p.a.**  
 Sede Legale: Via Fieschi, 3/17 - 16121 - Genova  
 Tel. +39 0106121111  
 e-mail: castelluccio@fastwebnet.it  
 Part. IVA: 02218930101



COORDINAMENTO PROGETTAZIONE

Progetto Architettonico | Progettazione Opere Marittime

 

Intervento/Opera	Realizzazione di una struttura dedicata alla nautica da diporto a Genova Pegli procedimento previsto dal D.P.R. 2/12/1997 n. 509 PROGETTO URBANISTICO OPERATIVO (P.U.O.)	Scala	1/500	Data	08 Maggio 2023
Oggetto della tavola	<b>PLANIMETRIA GENERALE CALCOLO S.L.U.</b> <b>SITUAZIONE ATTUALE</b>	Tavola N°	<b>PUO-AR-AT-042-0</b>		
Livello Progettazione					

I DISegni E LE INFORMAZIONI IN ESSi CONTENUTE SONO PROPRIETÀ ESCLUSIVA DEL GRUPPO DI PROGETTAZIONE E NON POSSONO ESSERE MODIFICATE, RIPRODOTTE, RESI PUBBLICI O UTILIZZATE PER USI DIFFERENTI DA QUELLI PER CUI SONO STATI REDATTI, SALVO AUTORIZZAZIONE SCRITTA.