



c_4869 - Comune di Genova - Prot. 07/07/2023 - 0306786-E

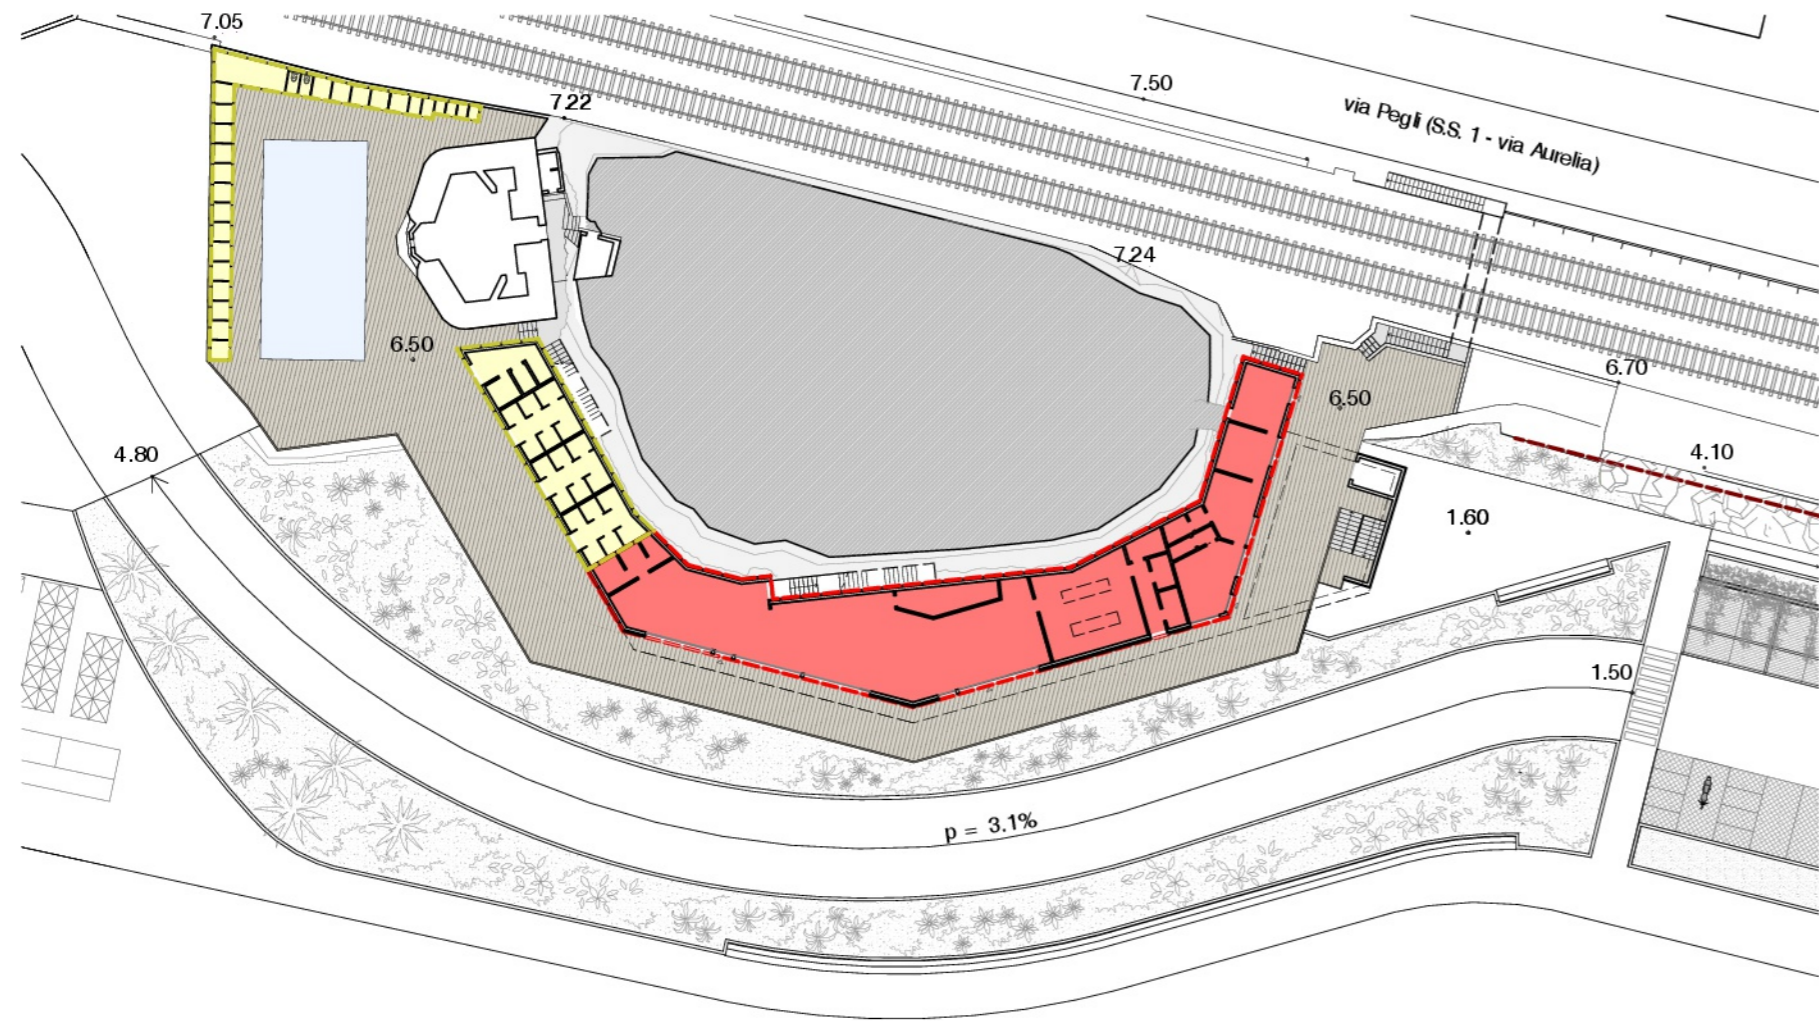

PIANTA LIVELLO + 6.50 - scala 1:500

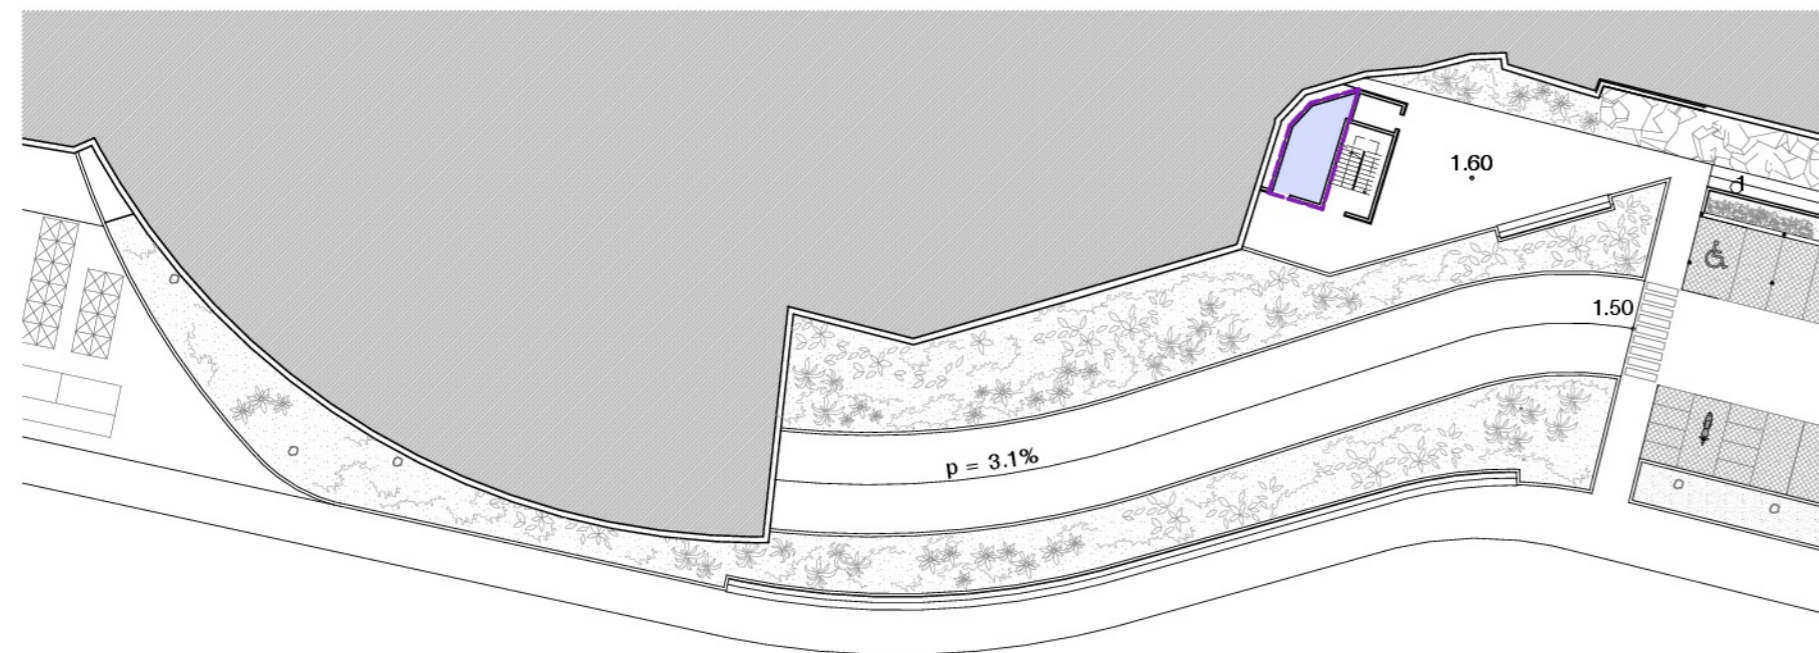

PIANTA LIVELLO + 1.60 - scala 1:500

LEGENDA

CALCOLO S.L.U.

- Pubblici esercizi mq 323.88
- Locali locali accessori e pertinenziali delle strutture legate alla balneazione mq 128.21 (esclusi da S.L.U.)
- Locali tecnici (esclusi da S.L.U.) mq 25.63

CALCOLO SUPERFICIE ai fini dell'applicazione del contributo concessorio

- Pubblici esercizi mq 284.74
- Locali locali accessori e pertinenziali delle strutture legate alla balneazione mq 113.46 (esclusi dal contributo)
- Locali tecnici (esclusi dal contributo) mq 21.15

0	Mag. 2023	Prima Emissione				
Revisione	Data	Oggetto	Redatto	Controllato	Verificato	Approvato

Committente

BAGNI CASTELLUCCIO S.p.a.


Sede Legale: Via Fieschi, 3/17 - 16121 - Genova
 Tel. +39 0106121111
 e-mail: castelluccio@fastwebnet.it
 Part. IVA: 02218930101



COORDINAMENTO PROGETTAZIONE

Progetto Architettonico

Progettazione Opere Marittime

 

Intervento/Opera	Realizzazione di una struttura dedicata alla nautica da diporto a Genova Pegli procedimento previsto dal D.P.R. 2/12/1997 n. 509 PROGETTO URBANISTICO OPERATIVO (P.U.O.)	Scala	Data
		1/500	08 Maggio 2023
Oggetto della tavola	PLANIMETRIA GENERALE CALCOLO S.L.U. SETTORE 3 SITUAZIONE DI PROGETTO	Tavola N°	PUO-AR-PR-044-0
Livello Progettazione			