

planimetria
scala 1:500


YPSILON - TESTA PALO



YPSILON - A SBRACCIO



TRAIL - A SOFFITTO

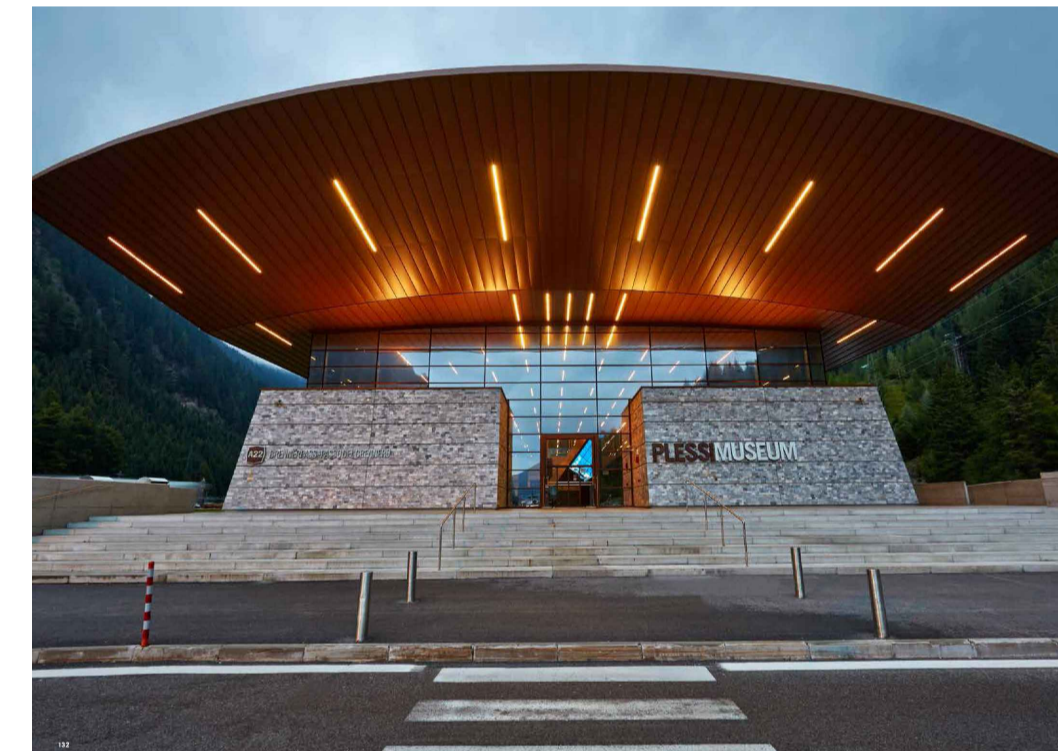

LEGENDA


- - - Perimetro PUO
- - - Confine di proprietà Arrow Diagnostic S.r.l. - Comparto B
- - - Confine di proprietà Talea S.p.a. - Comparto A

ILLUMINAZIONE


- L1a** ○ sistema di illuminazione tipo YPSILON FIVEP o similare a testa palo, altezza palo 5.50 m
corpo illuminante 20 Led con ottica rotosimmetrica
- L2b** ✕ sistema di illuminazione tipo YPSILON FIVEP o similare a sbraccio su palo, altezza palo 7.50 m
corpo illuminante 28 Led
- L3** ■ sistema di illuminazione tipo YPSILON FIVEP o similare a doppio sbraccio su palo, altezza palo 7.50 m
- L4** ▬ corpo illuminante 28 Led
sistema di illuminazione tipo TRAIL Cariboni o similare a soffitto della pensilina lunghezza 1250 mm
- LE** ▶ Lampione stradale esistente
- LEr** ◀ Lampione stradale esistente ricollocato

NOTA

La rotatoria si intende verificata nel suo livello di illuminamento in quanto compresa nella sezione esistente dell'incrocio a raso che sostituisce.

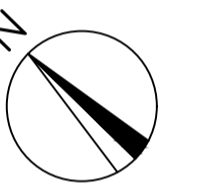

COMUNE DI GENOVA

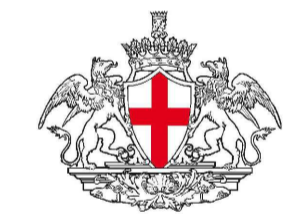

Progetto

PROGETTO URBANISTICO OPERATIVO (P.U.O)
Ambito con Disciplina Urbanistica Speciale n.72

RIQUALIFICAZIONE AREA "EX ESAOTE"

Oggetto

ILLUMINAZIONE: planimetria e dettagli

Tavola

LD06

Scala

1:500 1:20 1:50

Data

Novembre 2022

Soggetto proponente - proprietario:

TALEA S.p.A. con Socio Unico
SEDE LEGALE: Corso Ricci n. 211R - SAVONA (SV)
SEDE AMMINISTRATIVA: Via Val Lerone n. 30 - GENOVA (GE)
C.F./I.V.A.: 02535130963

TALEA Soc. di Gestione Immobiliare s.p.a.
Sede Legale: SAVONA - Corso A. Ricci, 211 R
Sede Amministrativa: ARENZANO (GE) - Via Val Lerone, 30
C.F.: 02535130963 - P.I.: 0125480095

Landscape design


dodi moss

DODI MOSS S.r.l.
Piazza San Marcellino, 6
16123 Genova
tel. +39 0102759057
info@dodimoss.eu

Architetto - Paesaggista Egizia Gasparini
Architetto Valentina Dallaturca
Dott. Agr. Ettore Zauli



scala 1:50

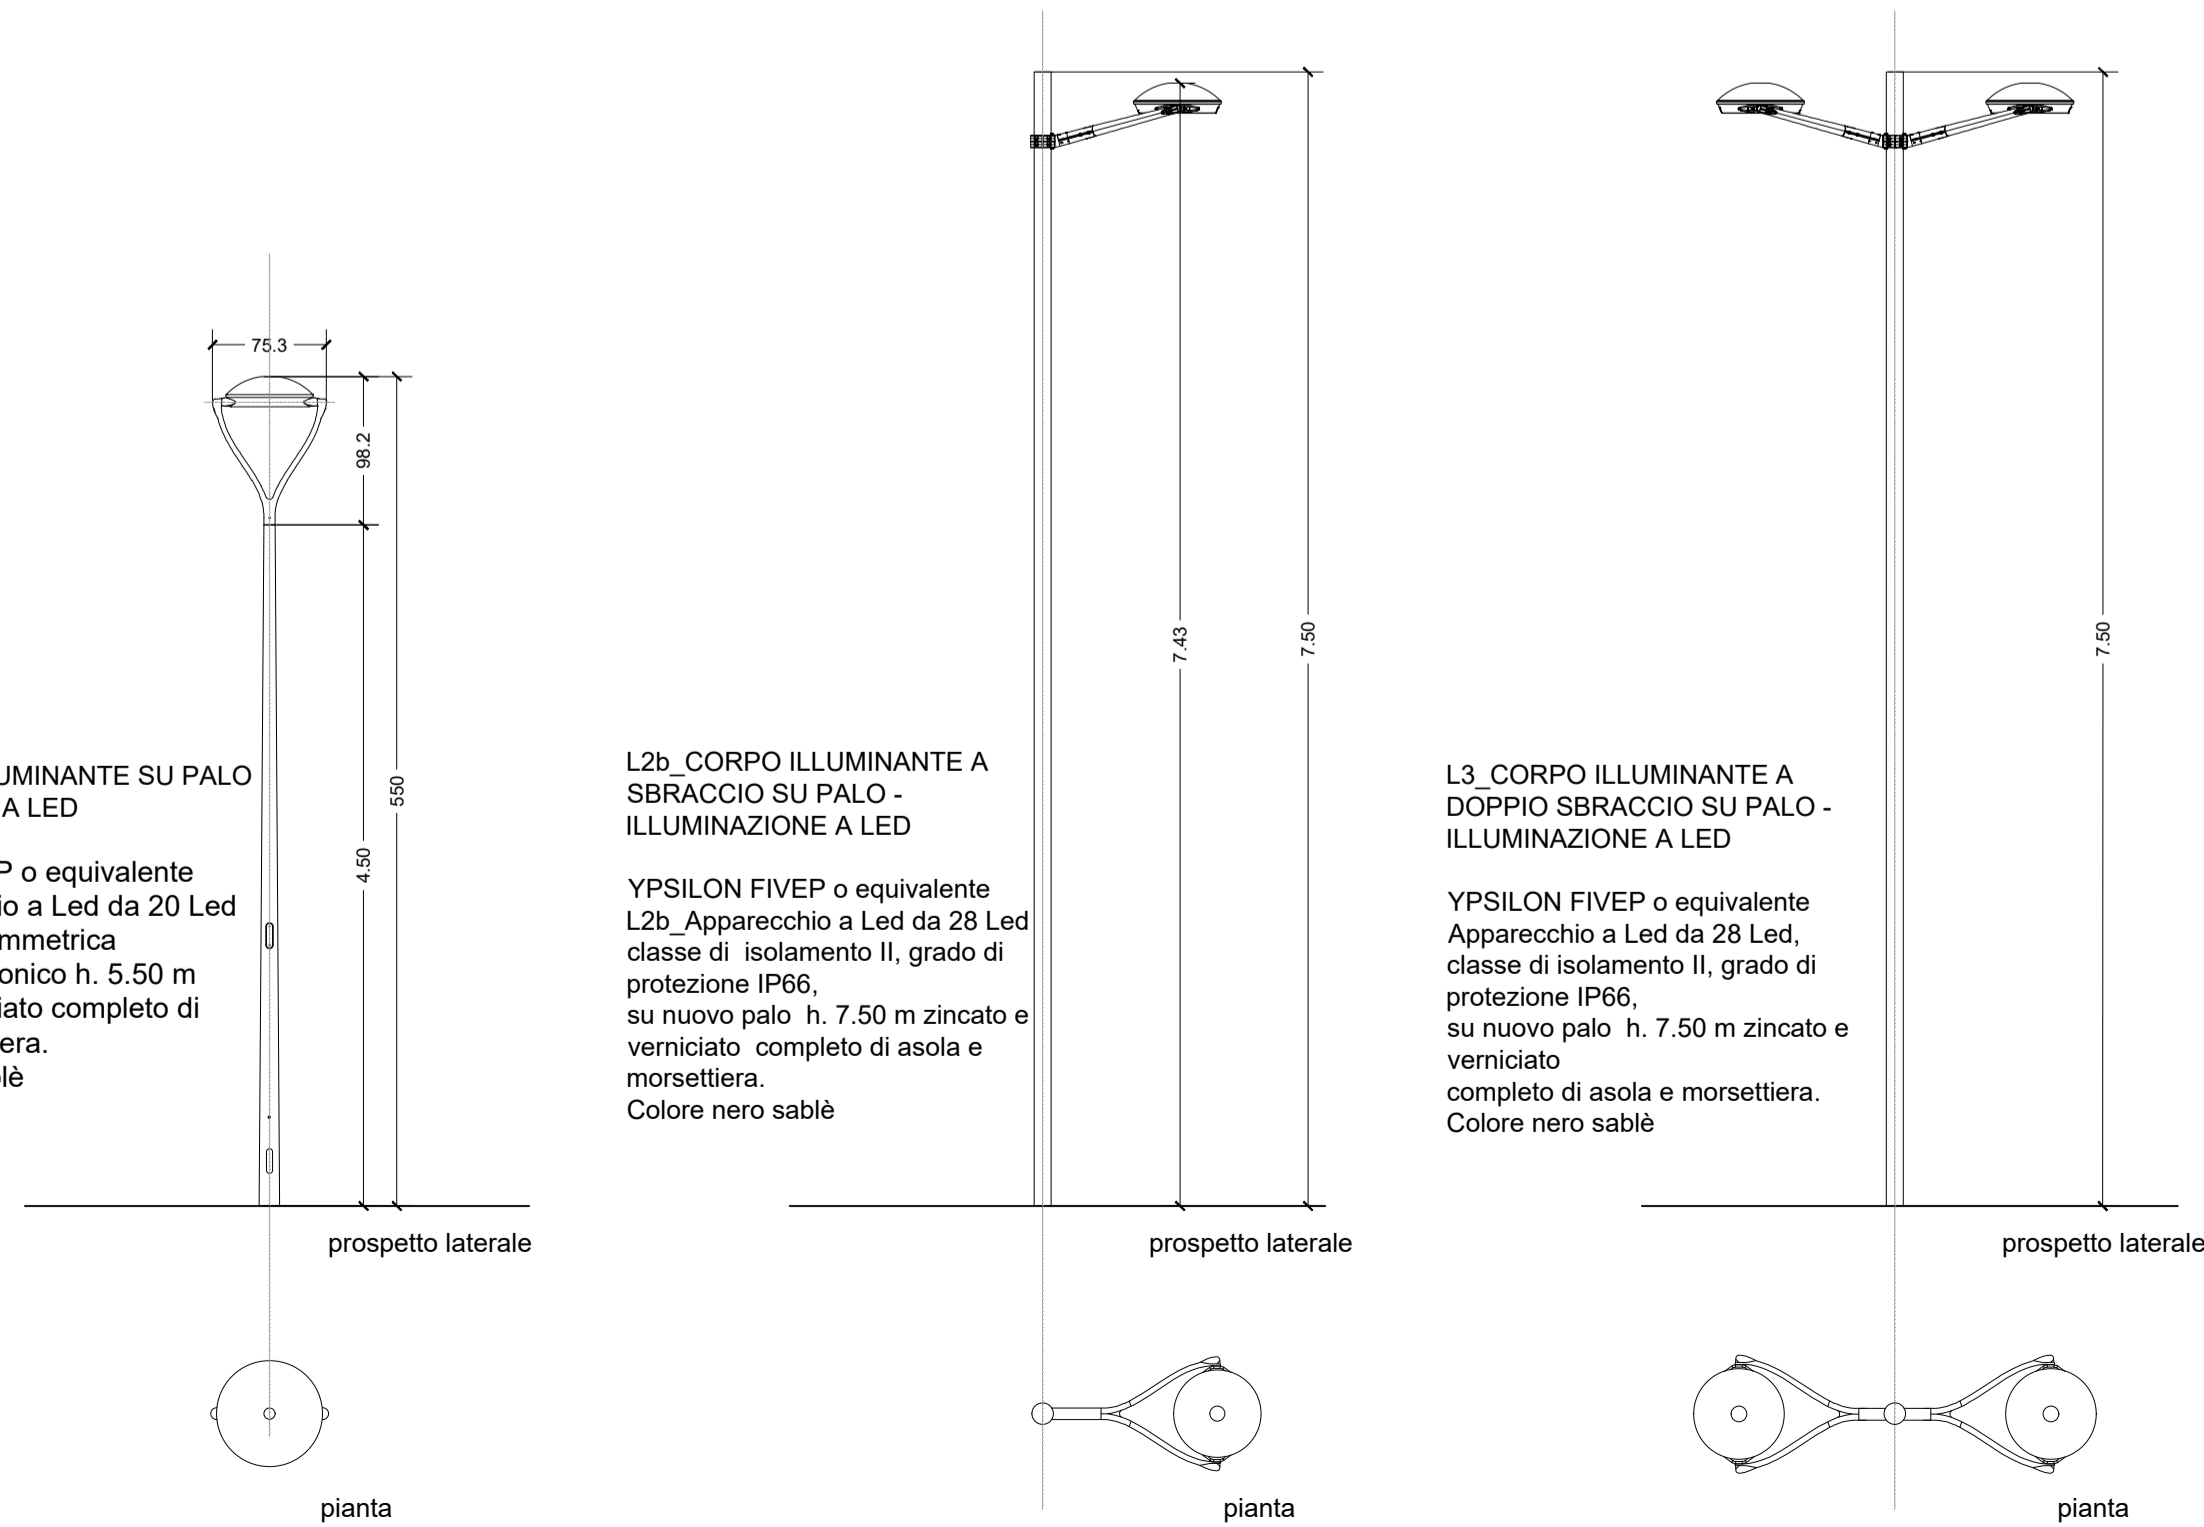

scala 1:20

scala 1:50

01	AGGIORNAMENTO PROGETTO	DALLATURCA	GASPARINI	GASPARINI	NOVEMBRE 2022
03	AGGIORNAMENTO PROGETTO	DALLATURCA	GASPARINI	GASPARINI	GIUGNO 2018
REV.	MESSO PER	REDAITTO	CONTROLLATO	APPROVATO	DATA