


Sezione banchina scala 1:20

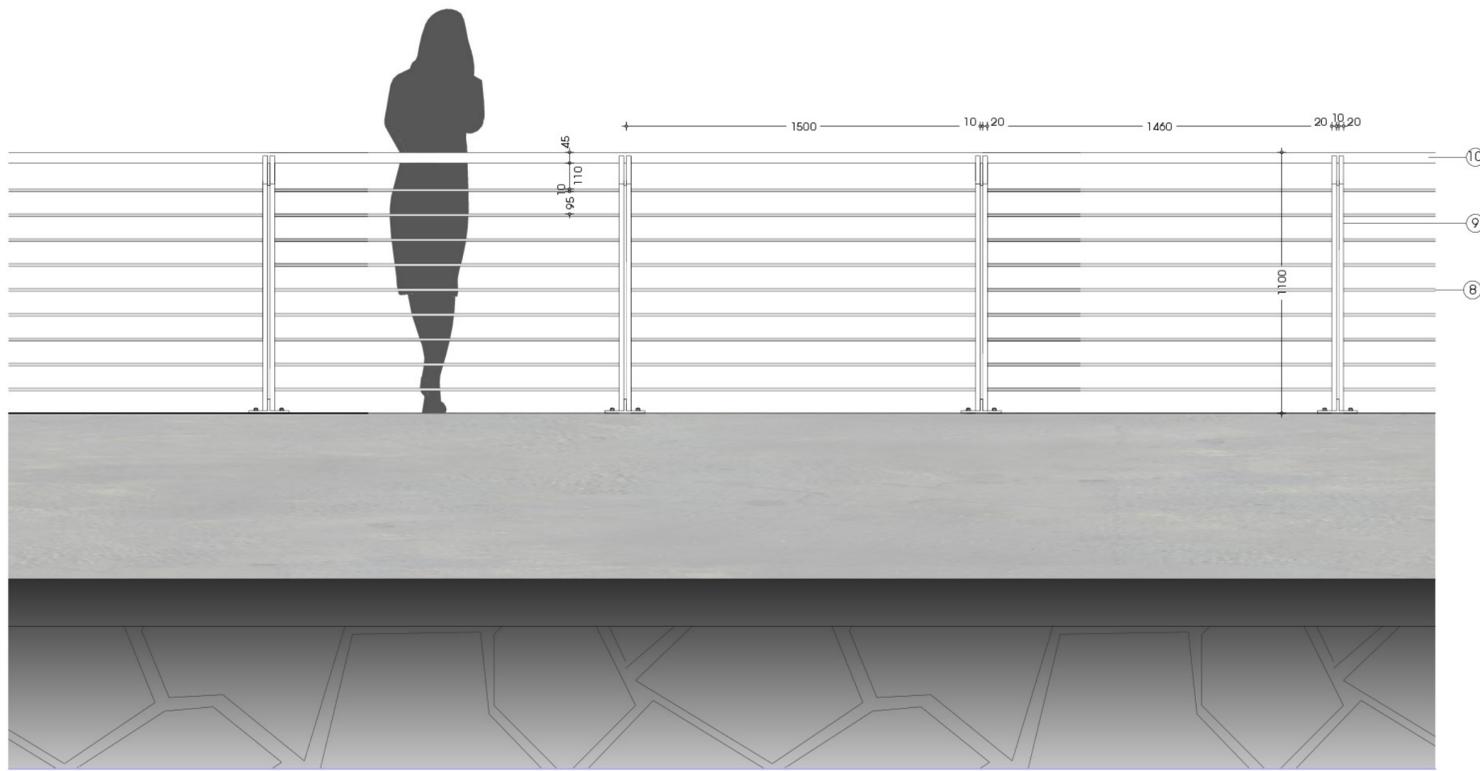

Prospetto scala 1:20

LEGENDA

- 1) Terreno vegetale - 2) Illuminazione lineare a led - 3) Impermeabilizzazione - 4) Aiuola in c.a. - 5) Struttura portante metallica ancorata all'aiuola
- 6) Rivestimento in doghe di legno - 7) Piastra di ancoraggio alla banchina - 8) Barre trasversali in acciaio zincato a sezione circolare ϕ 1.00 cm
- 9) Montanti in acciaio zincato sezione 4.00 x 2.00 cm - 10) Corimano in acciaio zincato a sezione circolare ϕ 4.50 cm

0	Mag. 2023	Prima Emissione				
Revisione	Data	Oggetto	Redatto	Controllato	Verificato	Approvato

Committente

BAGNI CASTELLUCCIO S.p.a.


Sede Legale: Via Fieschi, 3/17 - 16121 - Genova
 Tel. +39 0106121111
 e-mail: castelluccio@fastwebnet.it
 Part. IVA: 02218930101



COORDINAMENTO PROGETTAZIONE

Progetto Architettonico

Progettazione Opere Marittime

 

Intervento/Opera	Realizzazione di una struttura dedicata alla nautica da diporto a Genova Pegli procedimento previsto dal D.P.R. 2/12/1997 n. 509 PROGETTO URBANISTICO OPERATIVO (P.U.O.)	Scala	1:20	Data	08 Maggio 2023
Oggetto della tavola	PARTICOLARI ARREDI SISTEMAZIONI ESTERNE SITUAZIONE DI PROGETTO	Tavola N°	PUO-AR-PR-047-0		
Livello Progettazione					