a_d969.Comune di Genova - Prot. 08/06/2023.0256899.E

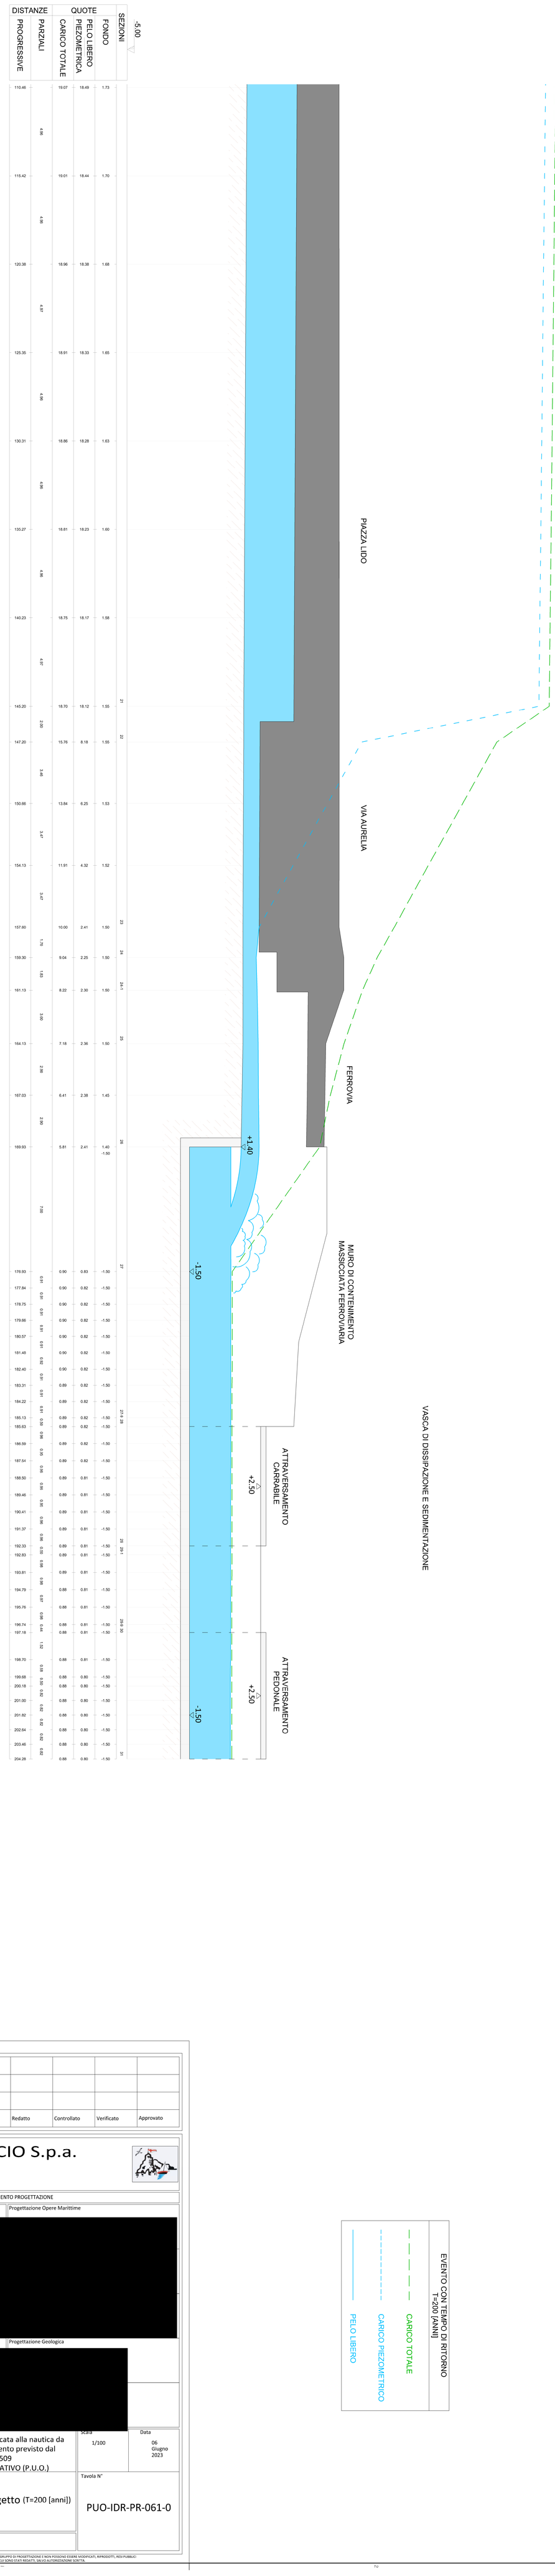

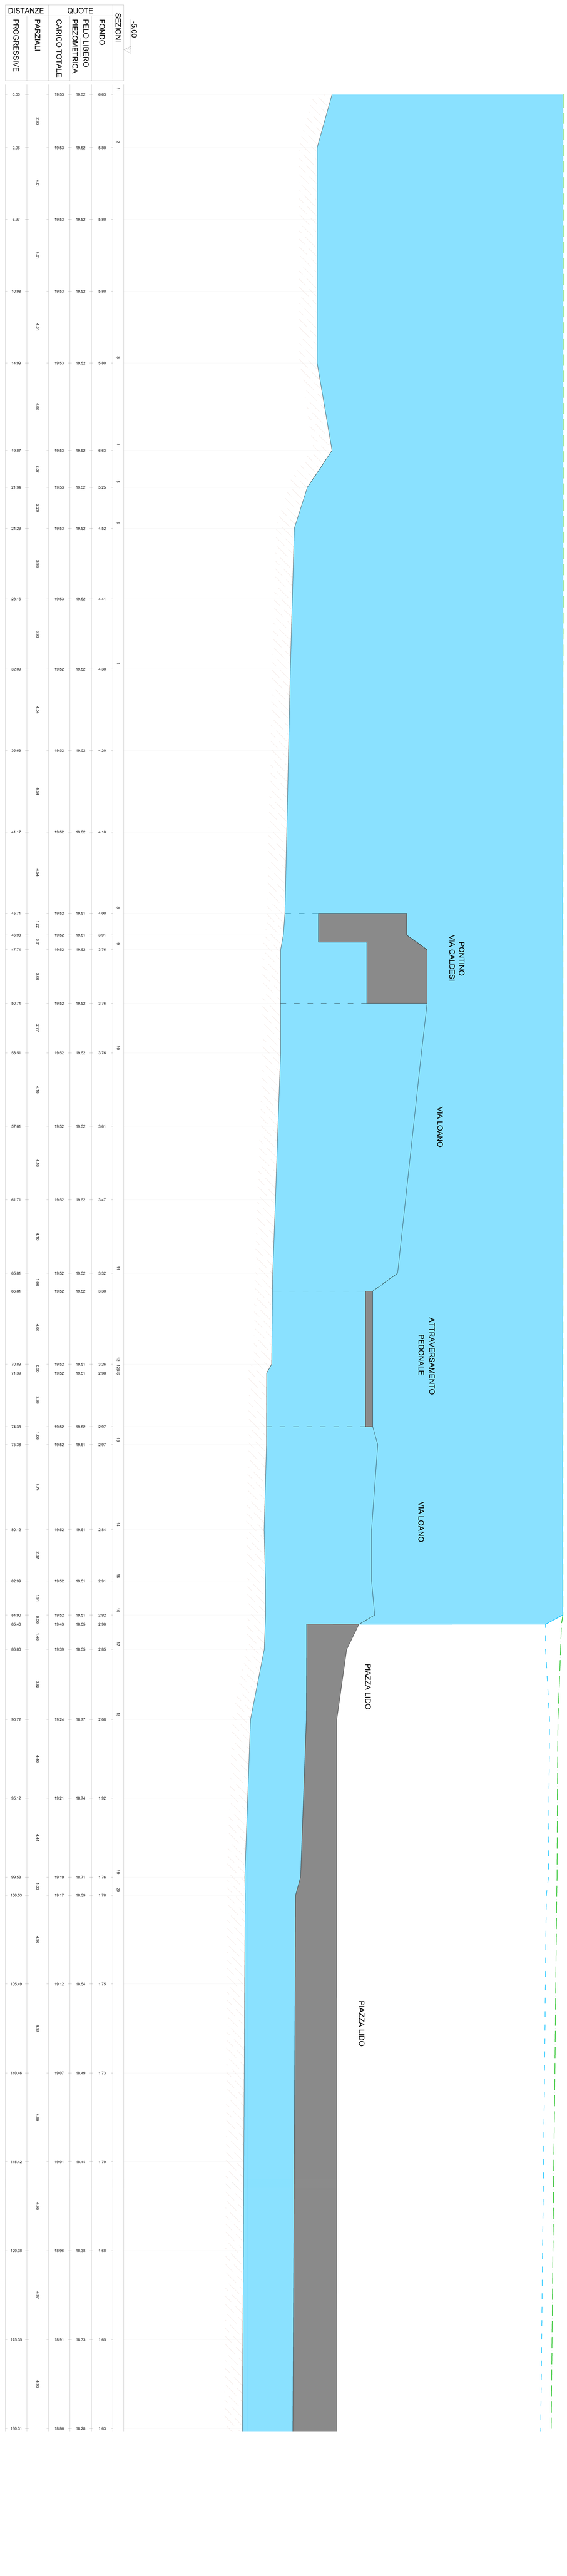

Revisione	Data	Oggetto	Redatto	Controllato	Verificato	Approvato

Committente

BAGNI CASTELLUCCIO S.p.a.

Sede Legale: Via Fieschi, 3/17 - 16121 - Genova
Tel. +39 0106121111
e-mail: castelluccio@fastwebnet.it
Part. IVA: 02218930101

COORDINAMENTO PROGETTAZIONE

Progetto Architettonico

[redacted]

Progettazione Opere Marittime

Progettazione Acustica

Progettazione Geologica

[redacted]

Intervento/Opera

Realizzazione di una struttura dedicata alla nautica da diporto a Genova Pegli procedimento previsto dal D.P.R. 2/12/1997 n. 509
PROGETTO URBANISTICO OPERATIVO (P.U.O.)

Scala: 1/100

Data: 06 Giugno 2023

Oggetto della tavola

Progettazione idraulica rio Grillè
Profilo longitudinale - Stato di progetto (T=200 [anni])
Breve termine

Tavola N°

PUO-IDR-PR-061-0

Livello Progettazione

EVENTO CON TEMPO DI RITORNO T=200 [ANNI]
CARICO TOTALE
CARICO PIEZOMETRICO
PELO LIBERO

I DISEGNI E LE INFORMAZIONI IN ESSI CONTENUTE SONO PROPRIETA' ESCLUSIVA DEL GRUPPO DI PROGETTAZIONE E NON POSSONO ESSERE MODIFICATI, RIPRODOTTI, RESI PUBBLICI O UTILIZZATI PER USI DIFFERENTI DA QUELLI PER CUI SONO STATI REDATTI, SALVO AUTORIZZAZIONE SCRITTA.