
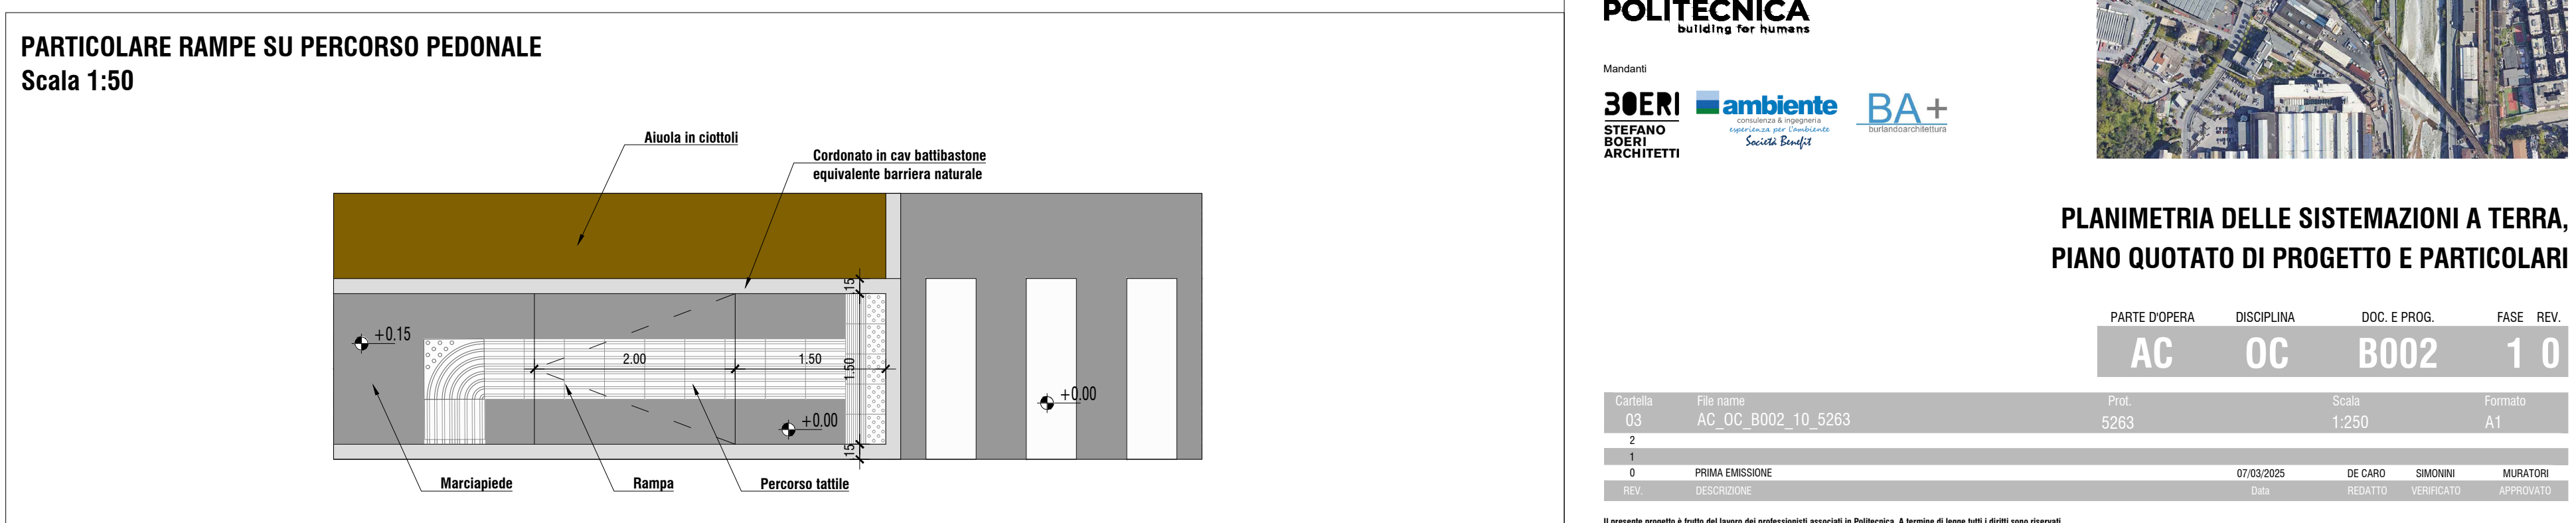
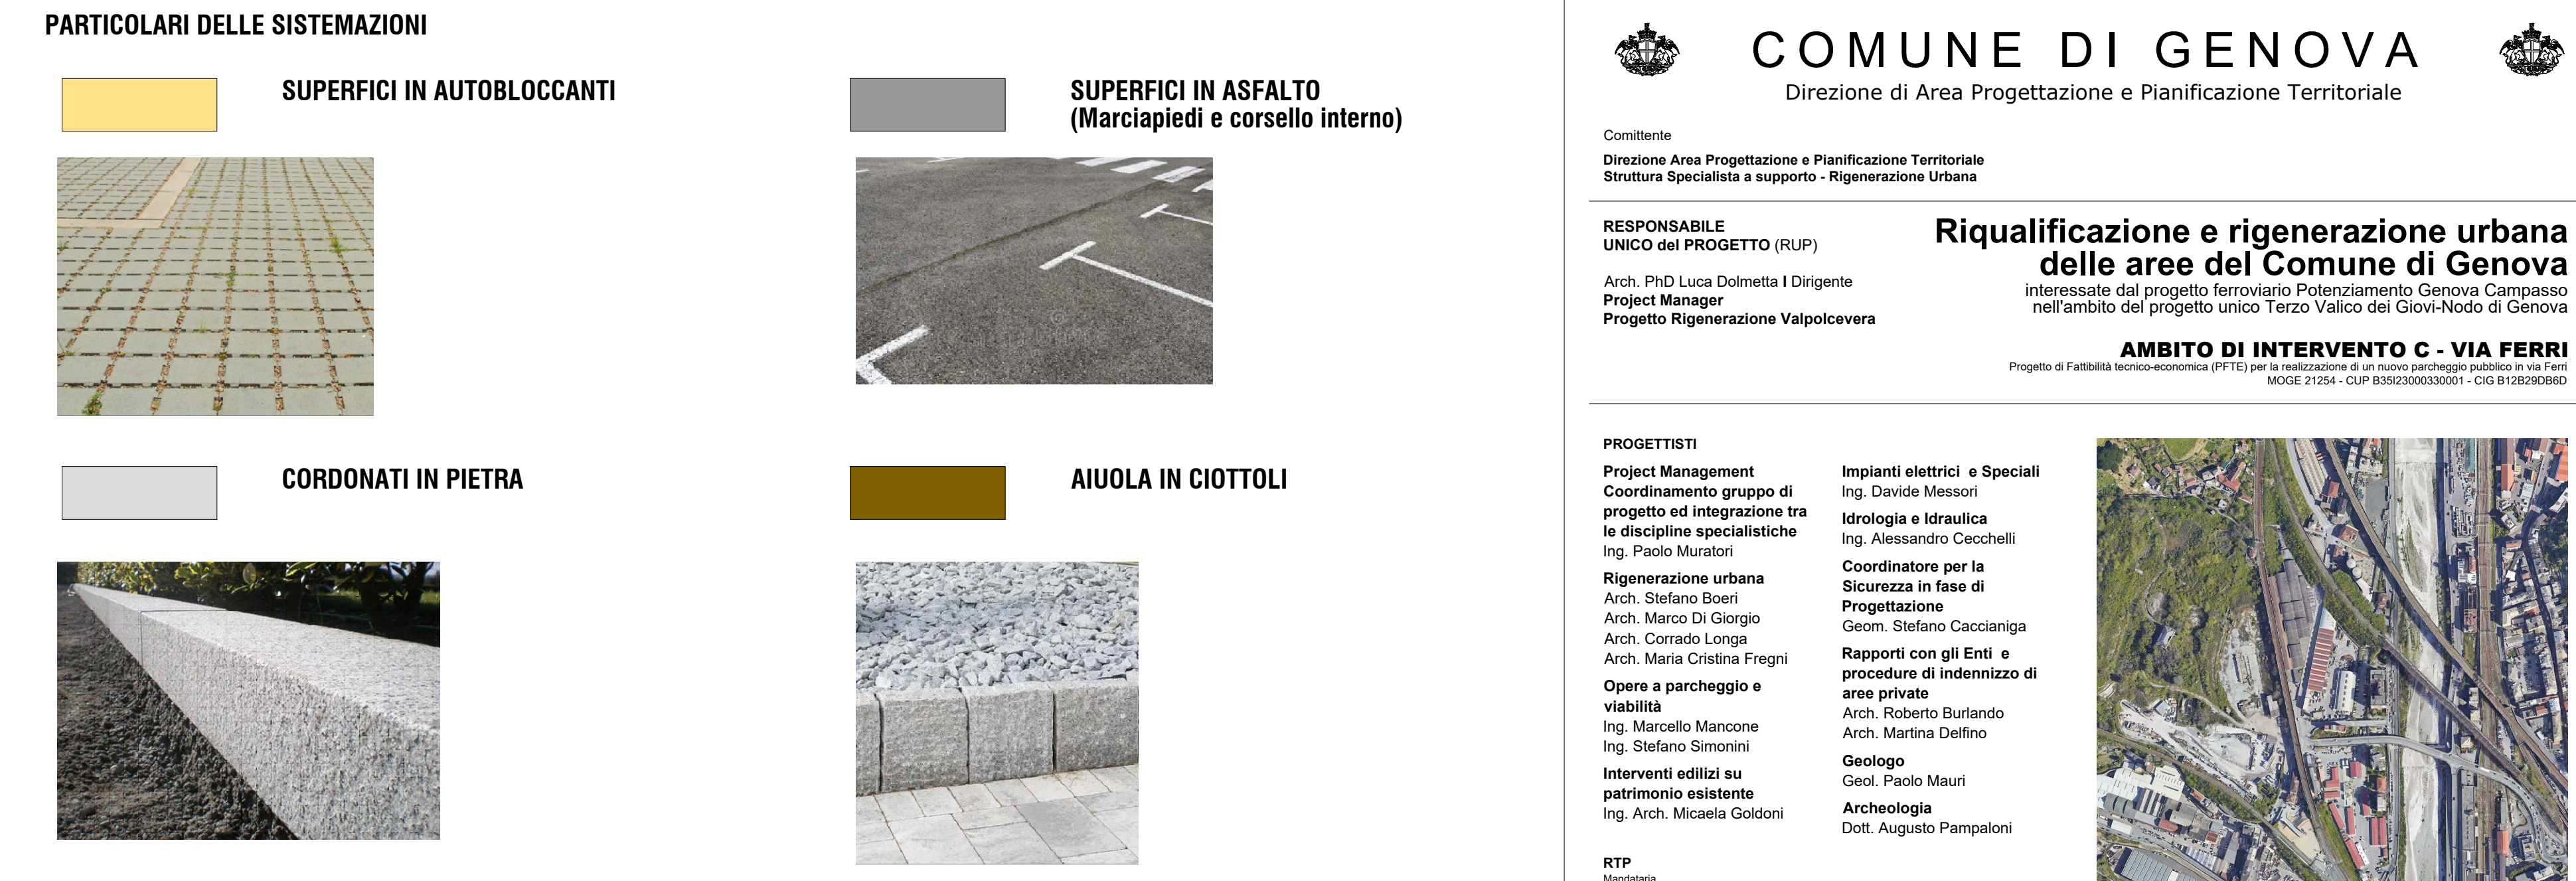
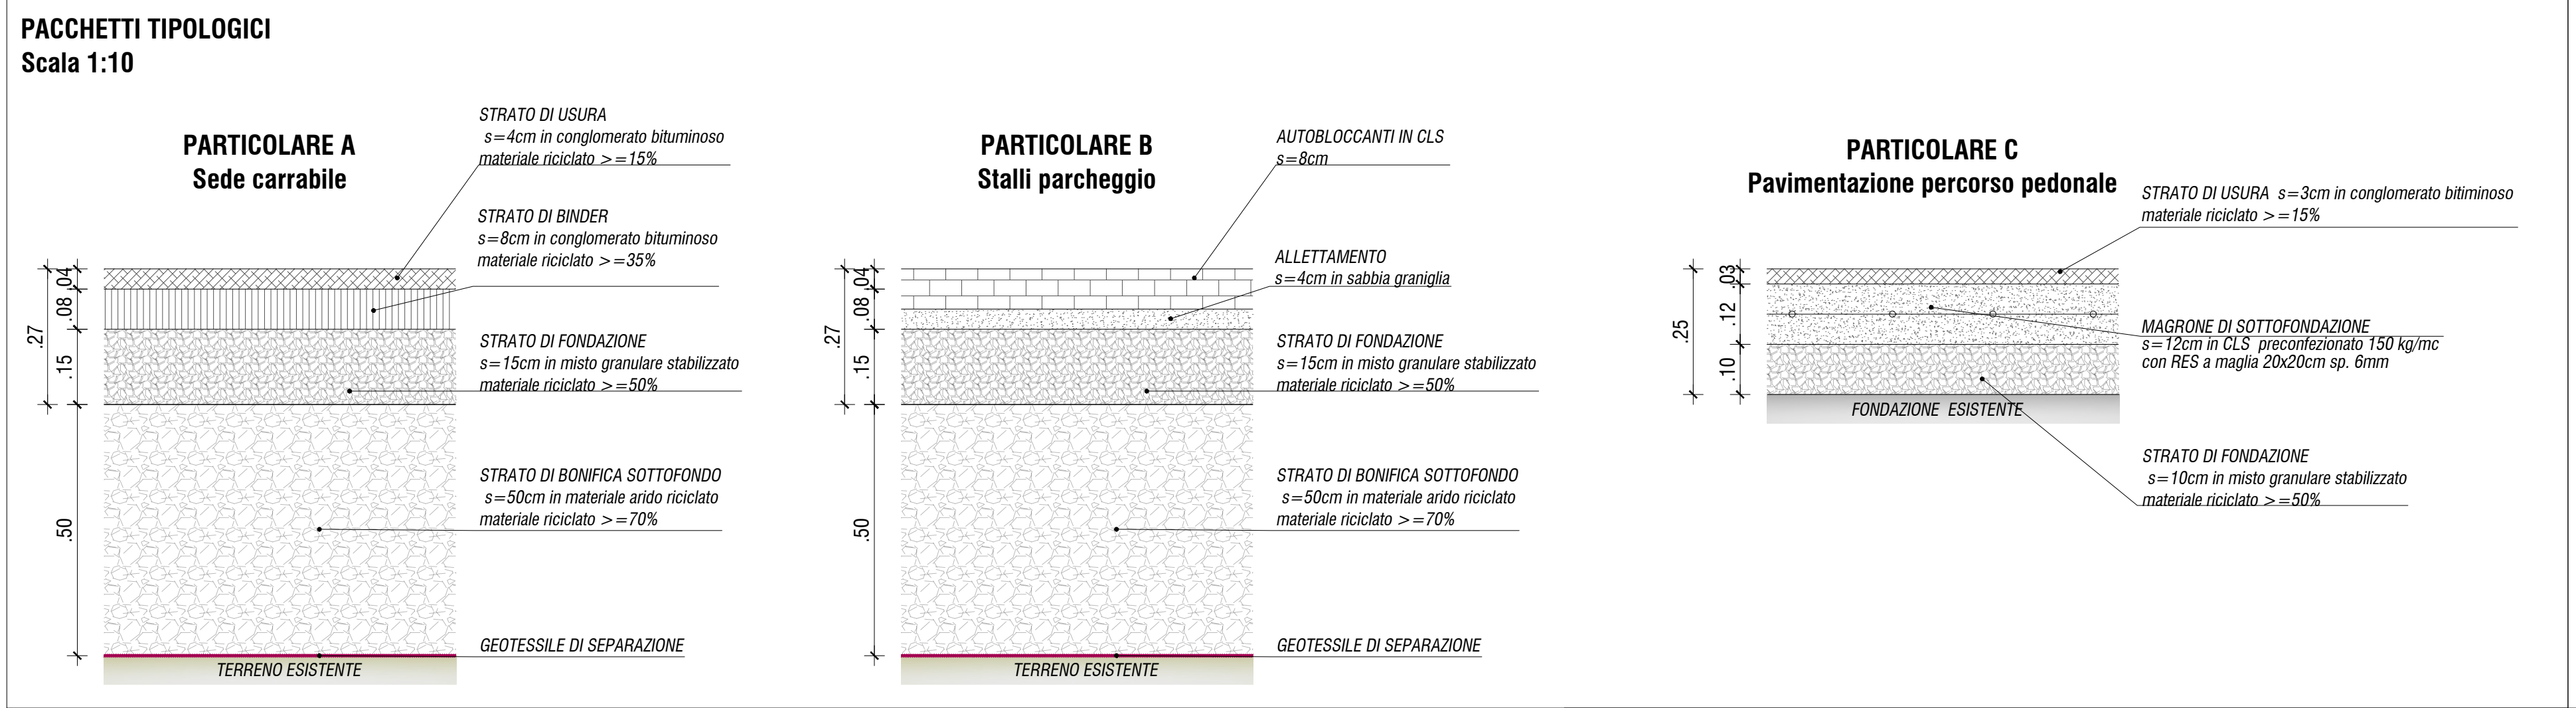
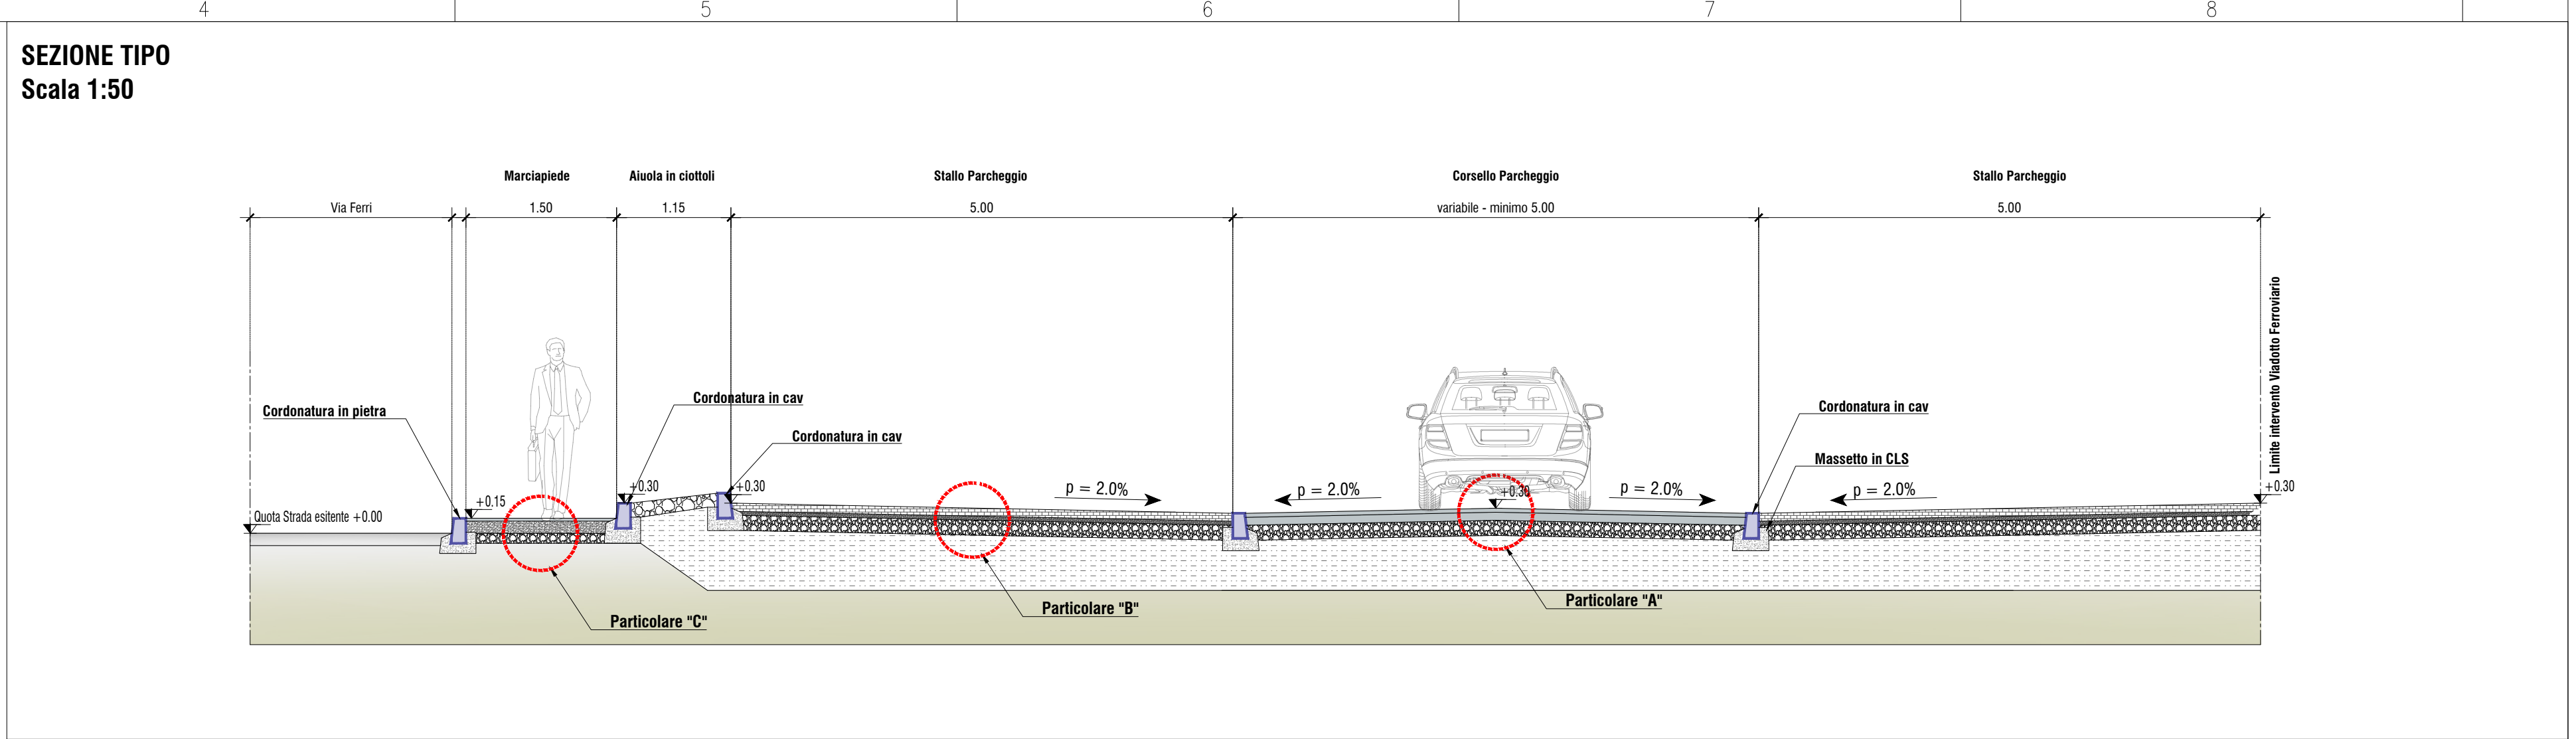


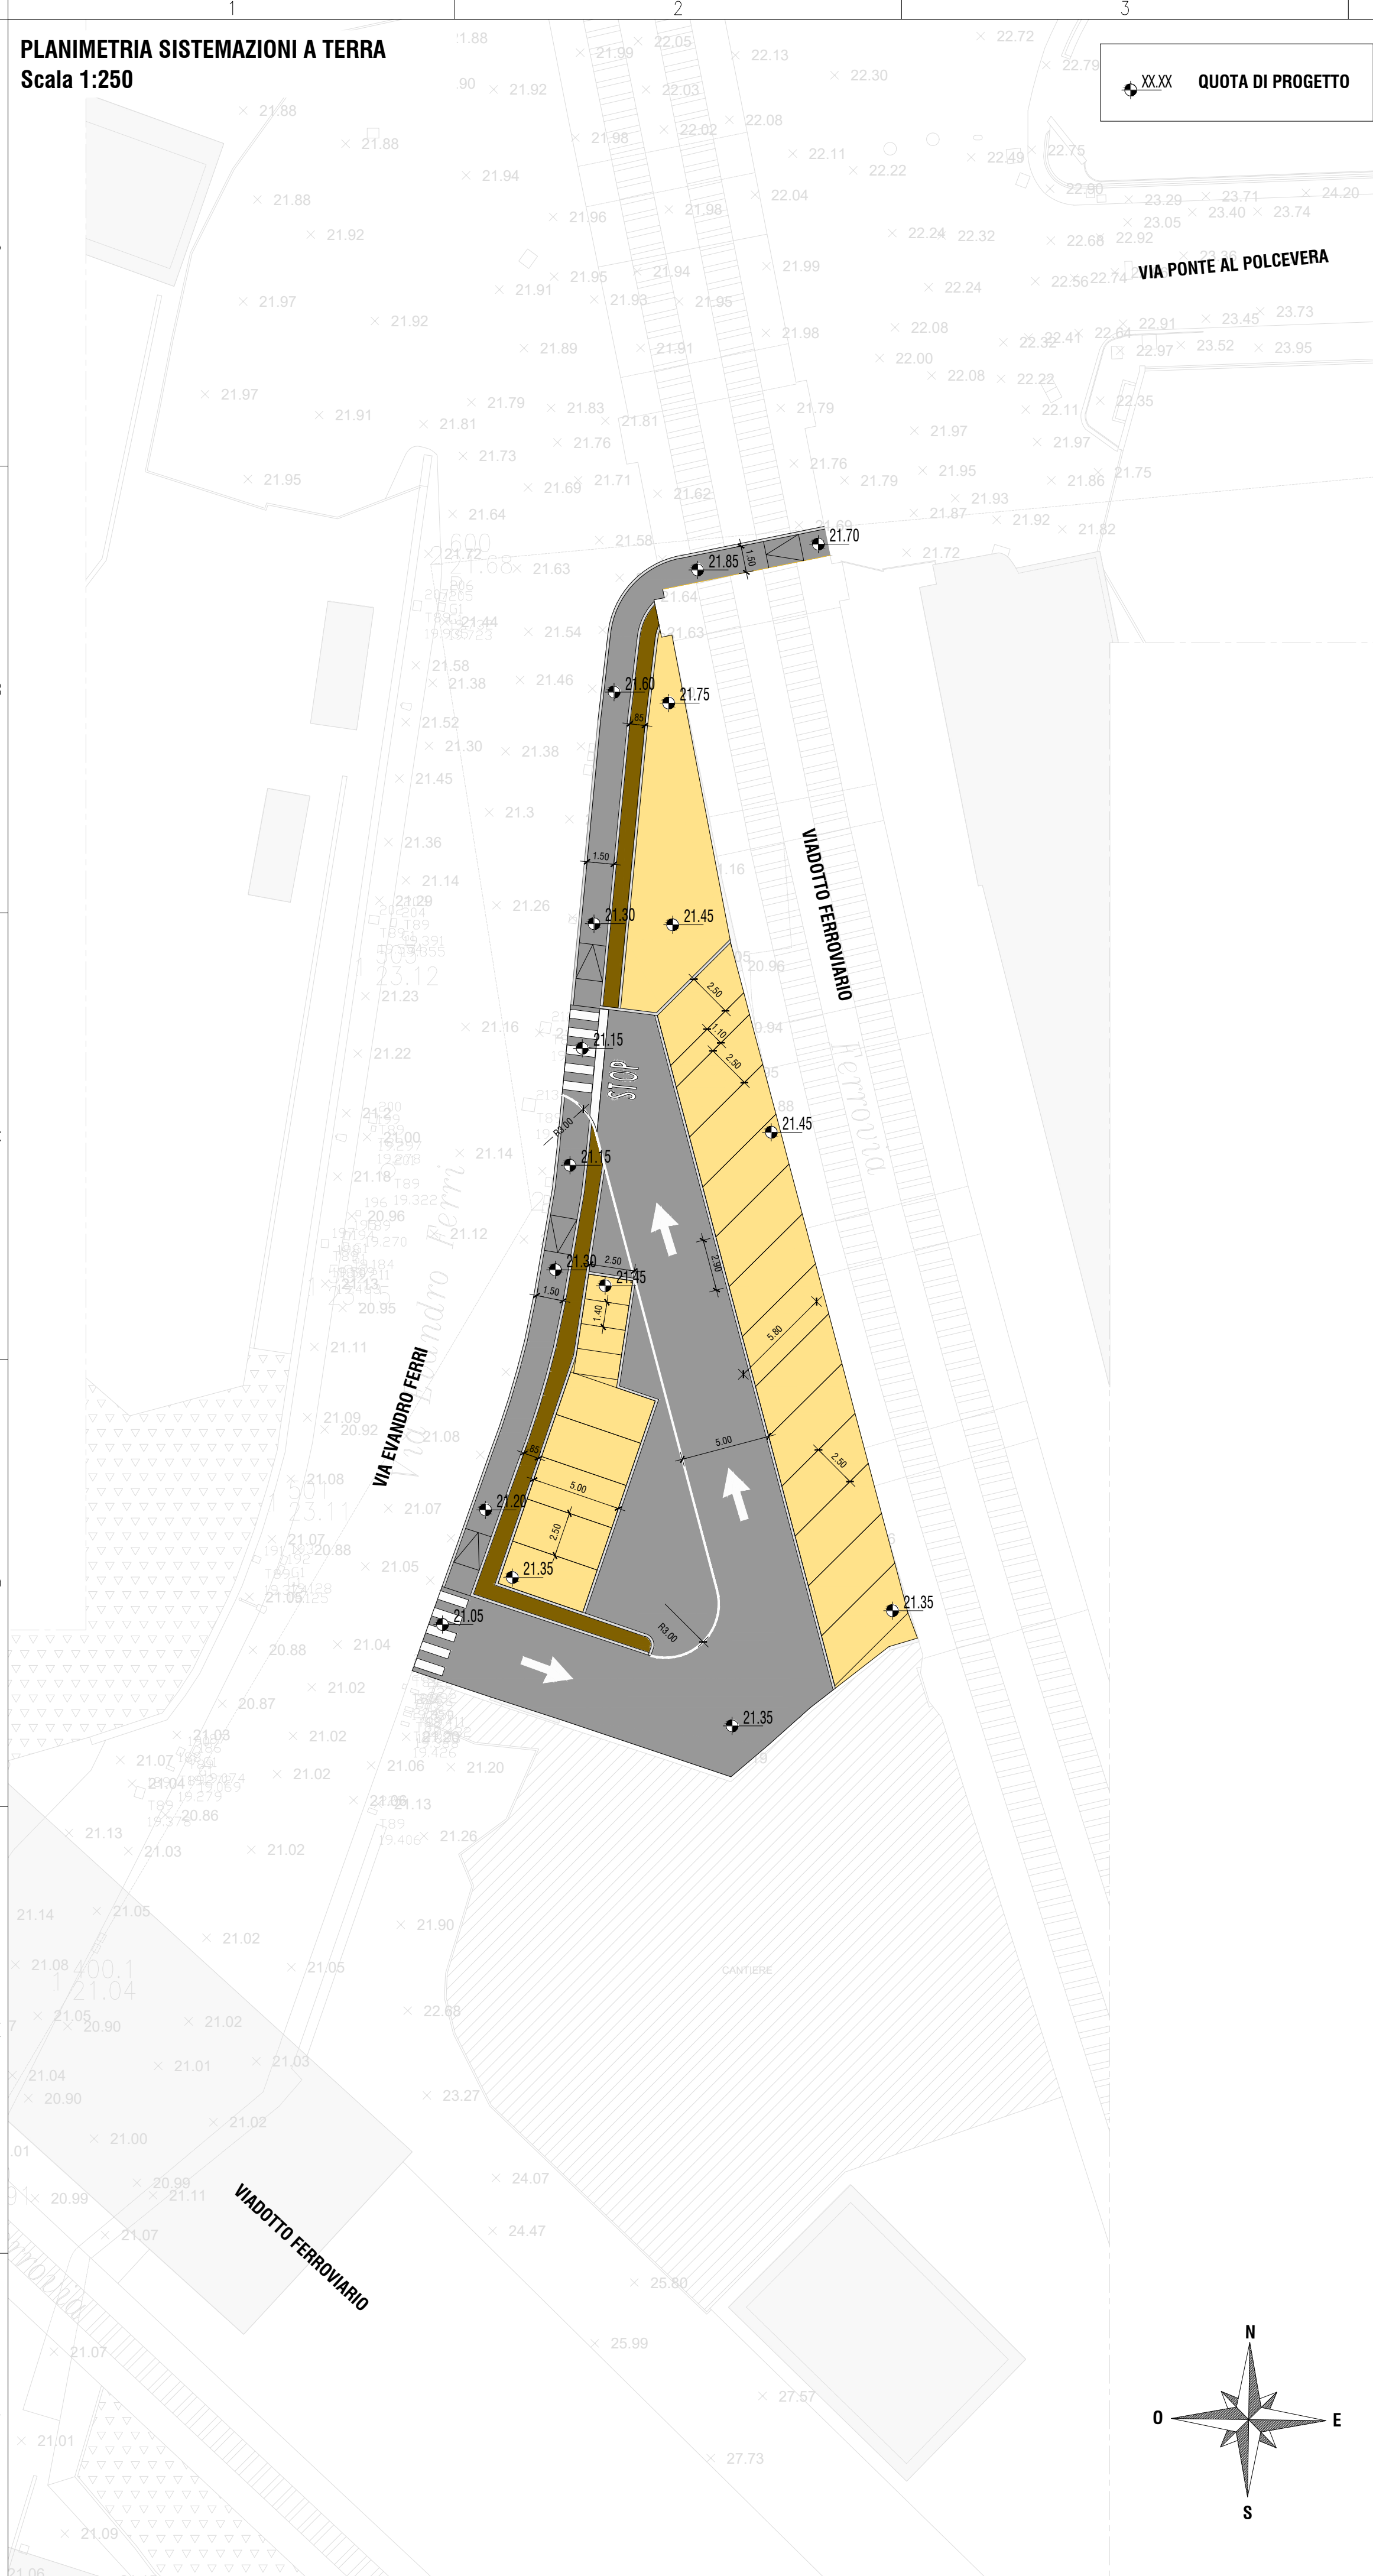

COMUNE DI GENOVA
Direzione di Area Progettazione e Pianificazione Territoriale

Comitente
Direzione Area Progettazione e Pianificazione Territoriale
Struttura Specialista a supporto - Rigenerazione Urbana

RESPONSABILE UNICO del PROGETTO (RUP)
Arch. PhD Luca Dolmetta I Dirigente
Project Manager
Progetto Rigenerazione Valpolcevera

Riqualficazione e rigenerazione urbana delle aree del Comune di Genova
interessate dal progetto ferroviario Potenziamento Genova Campasso nell'ambito del progetto unico Terzo Valico dei Giovi-Nodo di Genova

AMBITO DI INTERVENTO C - VIA FERRI
Progetto di Fattibilità tecnico-economica (PTE) per la realizzazione di un nuovo parcheggio pubblico in via Ferri
MOGE 21254 - CUP B35223000330001 - CIG B128210B6D

PROGETTISTI
Project Management
Coordinamento gruppo di progetto ed integrazione tra le discipline specialistiche
Ing. Paolo Muratori
Rigenerazione urbana
Arch. Stefano Boeri
Arch. Marco Di Giorgio
Arch. Corrado Longa
Arch. Maria Cristina Fregni
Opere a parcheggio e viabilità
Ing. Marcello Mancone
Ing. Stefano Simonini
Interventi edili su patrimonio esistente
Ing. Arch. Micaela Goldoni

Impianti elettrici e Speciali
Ing. Davide Messori
Idrologia e Idraulica
Ing. Alessandro Cecchelli
Coordinatore per la Sicurezza in fase di Progettazione
Geom. Stefano Caccianiga
Rapporti con gli Enti e procedure di indennizzo di aree private
Arch. Roberto Burlando
Arch. Martina Delfino
Geologo
Geol. Paolo Mauri
Archeologia
Dott. Augusto Pampaloni

RTM
Mandatario
POLITECNICA
building for humans

Mandatari
BOERI
STEFANO BOERI ARCHITETTI
ambiente
Società Benefit
BA+
ARCHITECTURE

PLANIMETRIA DELLE SISTEMAZIONI A TERRA, PIANO QUOTATO DI PROGETTO E PARTICOLARI

PARTE D'OPERA	DISCIPLINA	DOC. E PROG.	FASE	REV.
AC	OC	B002	1	0

Cartella	File name	Profilo	Scala	Formato
03	AC_OC_B002_10_5263	5263	1:250	A1

0	PRIMA EMISSIONE	07/03/2025	DE CARO	SIMONINI	MURATORI
1	REVISIONE <td></td> <td></td> <td></td> <td></td>				

Il presente progetto è frutto del lavoro dei professionisti associati in Politecnica. A termine di legge tutti i diritti sono riservati.
È vietata la riproduzione in qualsiasi forma senza autorizzazione di POLITECNICA INGEGNERIA E ARCHITETTURA. STEFANO BOERI ARCHITETTI SRL/BA+ BURLANDOARCHITETTURA S.r.l./SRL/AMBIENTE S.p.A.