



Sezione AA
scala - 1 : 100



Sezione BB
scala - 1 : 100



Sezione CC
scala - 1 : 100

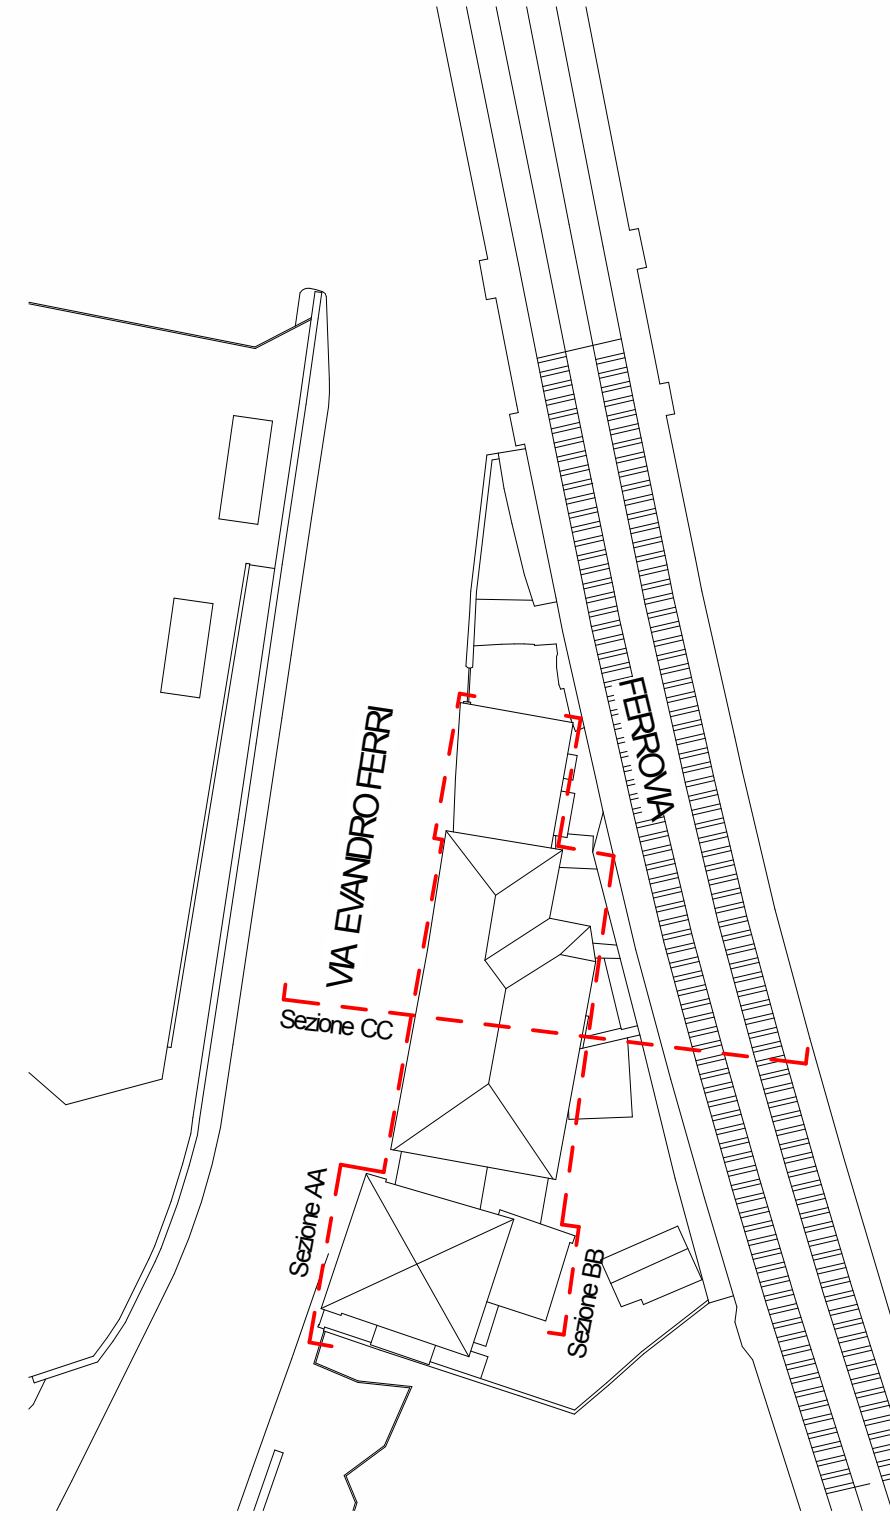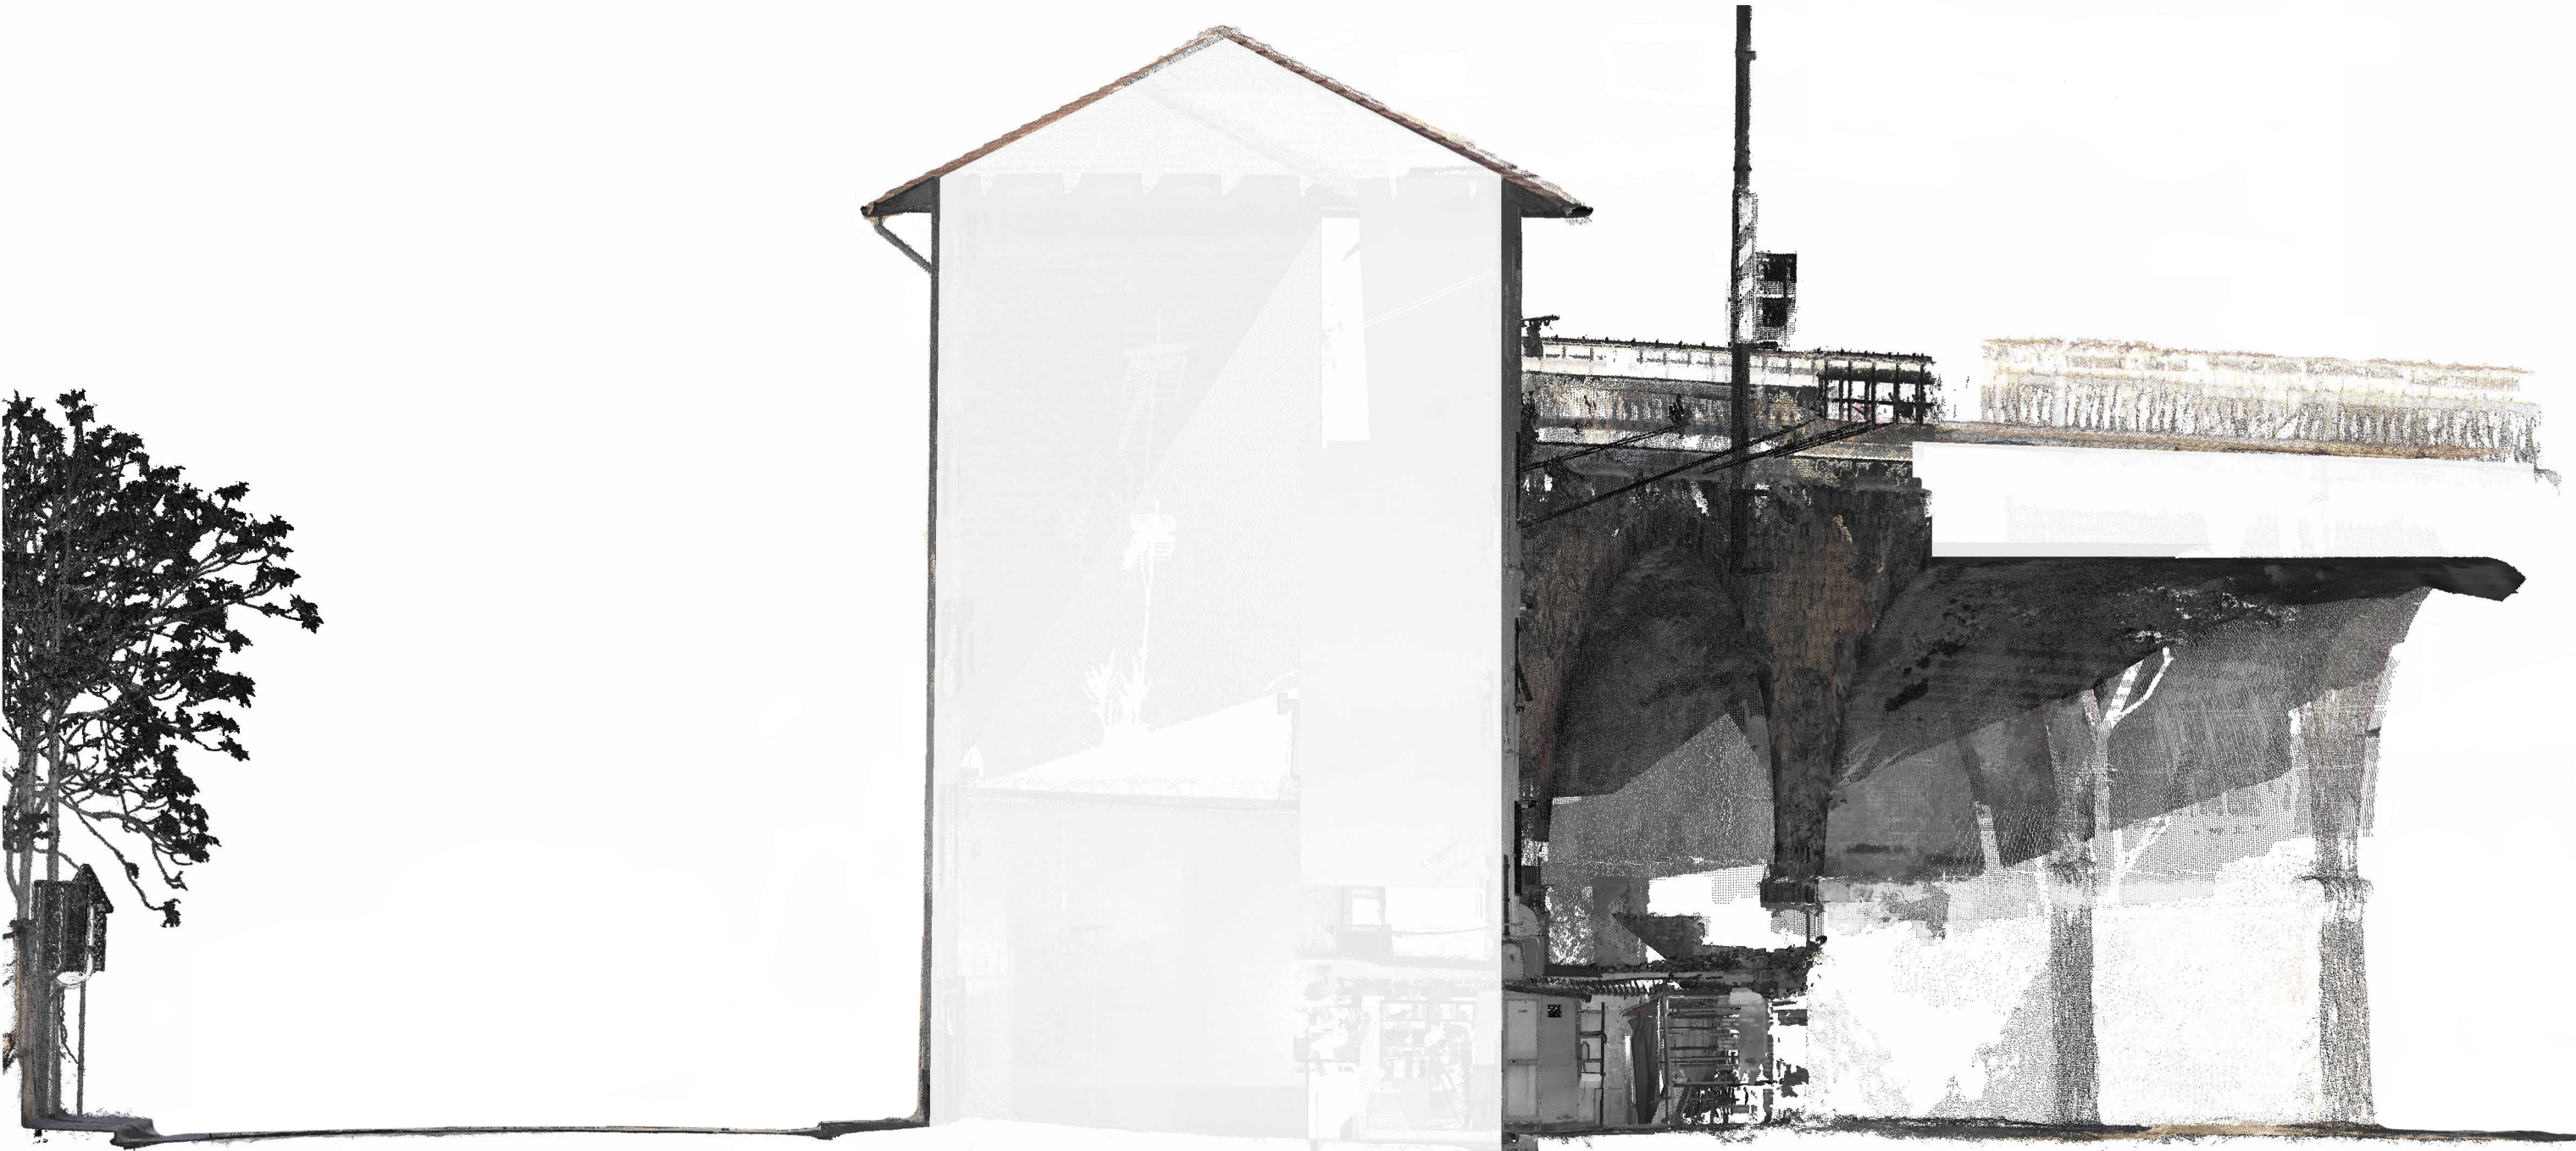

Pianta chiave
scala - 1 : 500



COMUNE DI GENOVA



Direzione di Area Progettazione e Pianificazione Territoriale

Comittente

Direzione Area Progettazione e Pianificazione Territoriale
Struttura Specialista a supporto - Rigenerazione Urbana

RESPONSABILE
UNICO del PROCEDIMENTO (RUP)

Arch. PhD Luca Dolmetta | Dirigente
Project Manager
Progetto rigenerazione Valpolcevera

Riqualificazione e rigenerazione urbana delle aree del Comune di Genova

interessate dal progetto ferroviario Potenziamento Genova Campasso
nell'ambito del progetto unico Terzo Valico dei Giovi-Nodo di Genova

AMBITO DI INTERVENTO C - VIA FERRI

Progetto di fattibilità tecnico-economica (PTE) per la realizzazione di un nuovo parcheggio pubblico in via Ferri
MOGE 21254 - CUP B35220003000071 - CIG B12B2B0B6D

PROGETTISTI

Project Management
Coordinamento gruppo di
progetto ed integrazione tra
le discipline specialistiche
Ing. Paolo Muratori

Rigenerazione urbana
Arch. Stefano Boeri
Arch. Marco Di Giorgio
Arch. Corrado Longa
Arch. Maria Cristina Fregni

Opere a parcheggio e
viabilità
Ing. Marcello Marcone
Ing. Stefano Simonini

Interventi edilizi su
patrimonio esistente
Ing. Arch. Micaela Goldoni

Impianti elettrici e Speciali
Ing. Davide Messon

Idrologia e Idraulica
Ing. Alessandro Cecchelli

Coordinatore per la
Sicurezza in fase di
Progettazione
Geom. Stefano Caccianiga

Rapporti con gli Enti e
procedure di indennizzo di
aree private
Arch. Roberto Burlando
Arch. Martina Dellino

Geologo
Geol. Paolo Mauri

Archeologia
Dott. Augusto Pampaloni

RTP

Mandataria

POLITECNICA
building for humans

Mandanti

BOERI
STEFANO
BOERI
ARCHITETTI

ambiente
CONSORZIO DEL TERRITORIO
Società Benefit

BA+
BIOARCHITETTURA



PROSPETTI NUVOLA DI PUNTI

P. OPERA DISCIPLINA DOC. E PROG. FASE REV.

AC_SF_E001_10

Folder	File Name	Protocollo	Scala	Formato
03	AC_SF_E001_10_5263	5263	1:100	A0

REV.	DESCRIZIONE	DATA	KUFAH REDATTO	MURATORI VERIFICATO	MURATORI APPROVATO
------	-------------	------	------------------	------------------------	-----------------------

Il presente progetto è il frutto del lavoro dei professionisti associati in Politecnica. A termine di legge tutti i diritti sono riservati.
E' vietata la riproduzione in qualsiasi forma senza autorizzazione di POLITECNICA Soc. Coop.