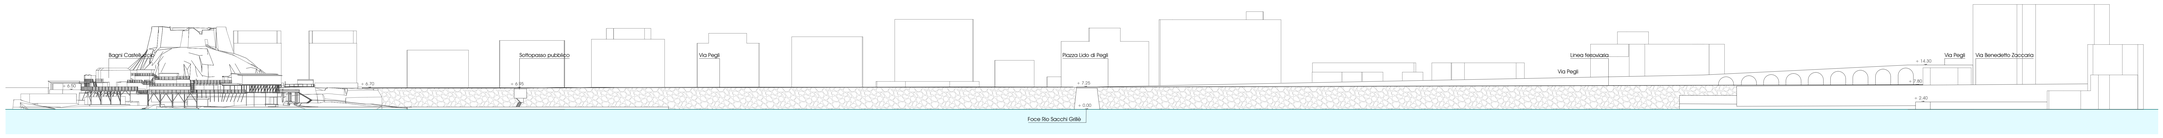

PROSPETTO SUD scala 1:500

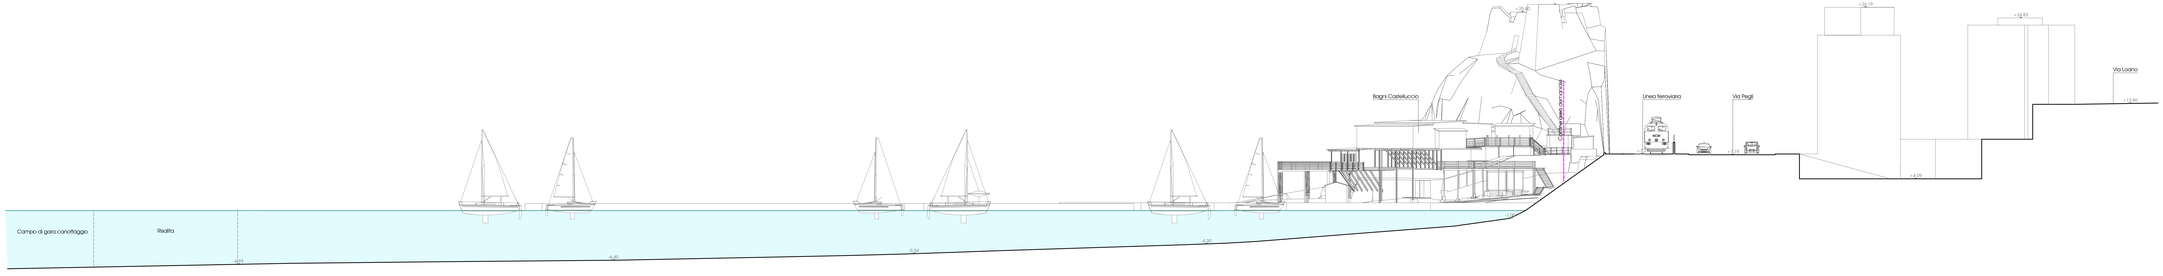

SEZIONE AA scala 1:200

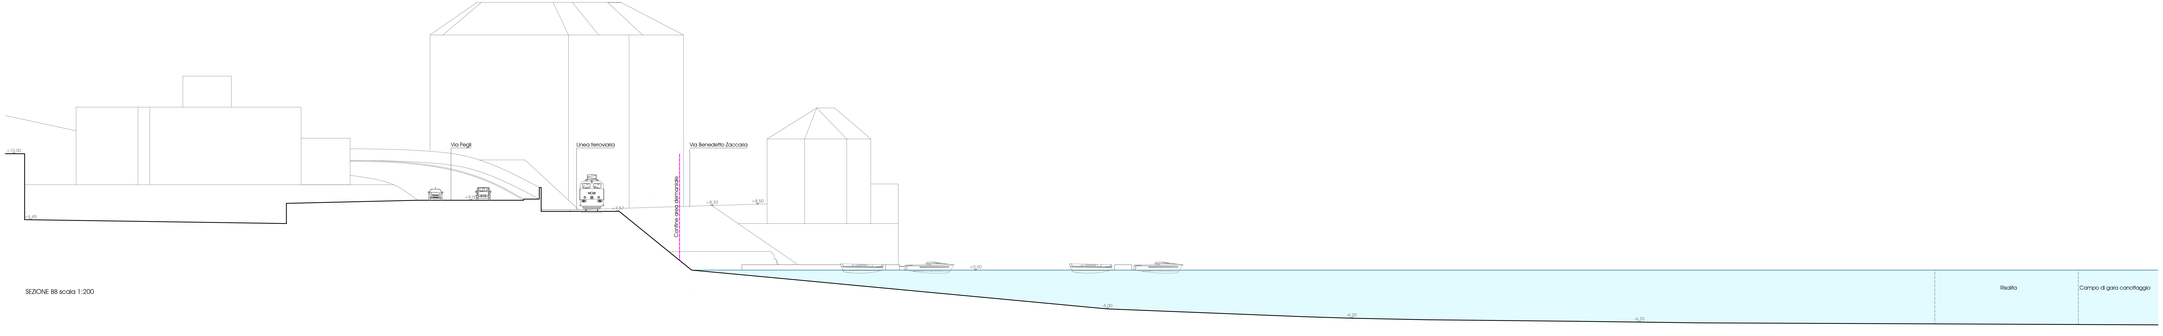

SEZIONE BB scala 1:200

0	Mag. 2023	Prima Emissione				
Revisione	Data	Oggetto	Redatto	Controllato	Verificato	Approvato

Committente

BAGNI CASTELLUCCIO S.p.a.

Sede Legale: Via Fieschi, 3/17 - 16121 - Genova
Tel. +39 0106121111
e-mail: castelluccio@fastwebnet.it
Part. IVA: 02218930101

COORDINAMENTO PROGETTAZIONE

Progetto Architettonico Dott. Arch. Marco Roggeri - mag.MA architetture Via Montenero 2/1 - 19016 - Santo Stefano al Mare (IM) Tel. +39 347 9181301 e-mail: info@mag-ma.it Part. IVA: 01311220080	Progettazione Opere Marittime Studio Ballerini Ingegneri Associati Via Cesarea 14/2 - 16124 - Genova Tel. +39 010 209 1295 e-mail: studioballerini@gmail.com Part. IVA: 02555620993
Progetto Strutturale Dott. Ing. Davide Barilli - BD INGEGNERIA STP S.r.l. Piazza R. Baldini, 4/7B - 16149 - Genova Tel. +39 0106518679 e-mail: studio@barilliingegneria.com Part. IVA: 02533670994	Progettazione Opere Fluviali Dott. Ing. Giampiero Nobile - CIVIC INNOVATION SRL Via di Settoripa, 3A/81 - 16124 - Genova Tel. +39 0102511679 e-mail: gnobile@civicingegneria.com Part. IVA: 02790430991
Progetto Impianti Dott. Ing. Maurizio Cambiaso - Cambiaso Ingegneria S.r.l. Piazza della Vittoria 15/23 -16121 - Genova Tel. +39 0105704001 e-mail: cambiaso.maurizio@gmail.com Part. IVA: 02360420992	Progettazione Geologica Dott. Geol. Andrea Guardiani Piazza S.Benedetto, 9 - 18018 - Taggia (IM) Tel. +39 0184 475 180 e-mail: aguardiani.ag@gmail.com Part. IVA: 01277390089
Progettazione Acustica Dott. Ing. Gianluca Agliata Via Montenegro 8C/2 - 16121 - Genova Tel. +39 333 6116854 e-mail: gianluca.agliata@gmail.com Part. IVA: 01438420990	Progettazione Geologica Dott. Geol. Paolo Anfoso Via Lungo Argentina, 19 - 18018 - Taggia (IM) Tel. +39 3937684781 e-mail: paoloanfoso@libero.it Part. IVA: 01152640087
Progettazione Geologica Dott. Geol. Stefano Romanelli Via Cesare Battisti, 1 - 16043 - Chiavari (GE) Tel.: +39 0185513417 e-mail: romanelli.stefano@libero.it Part. IVA: 02158210102	Rilievi Geom. Alberto Centenari - Ageo Via Cesarea 14/2 - 16124 - Genova Tel. +39 010 3957592 e-mail: centenari@ageo.it Part. IVA: 01787670231

Intervento/Opera Realizzazione di una struttura dedicata alla nautica da diporto a Genova Pegli procedimento previsto dal D.P.R. 2/12/1997 n. 509 PROGETTO URBANISTICO OPERATIVO (P.U.O.)	Scala 1/500 - 1/100	Data 08 Maggio 2023
Oggetto della tavola PROSPETTO E SEZIONI SITUAZIONE ATTUALE	Tavola N° D-AR-AT-012-0	
Livello Progettazione		

I DISEGNI E LE INFORMAZIONI IN ESSI CONTENUTE SONO PROPRIETÀ ESCLUSIVA DEL GRUPPO DI PROGETTAZIONE E NON POSSONO ESSERE MODIFICATI, IMPRONTATI, RES PUBBLICI O COPIATI PER QUALSIASI SCOPO SENZA LA DOVUTA AUTORIZZAZIONE SCRITTA.