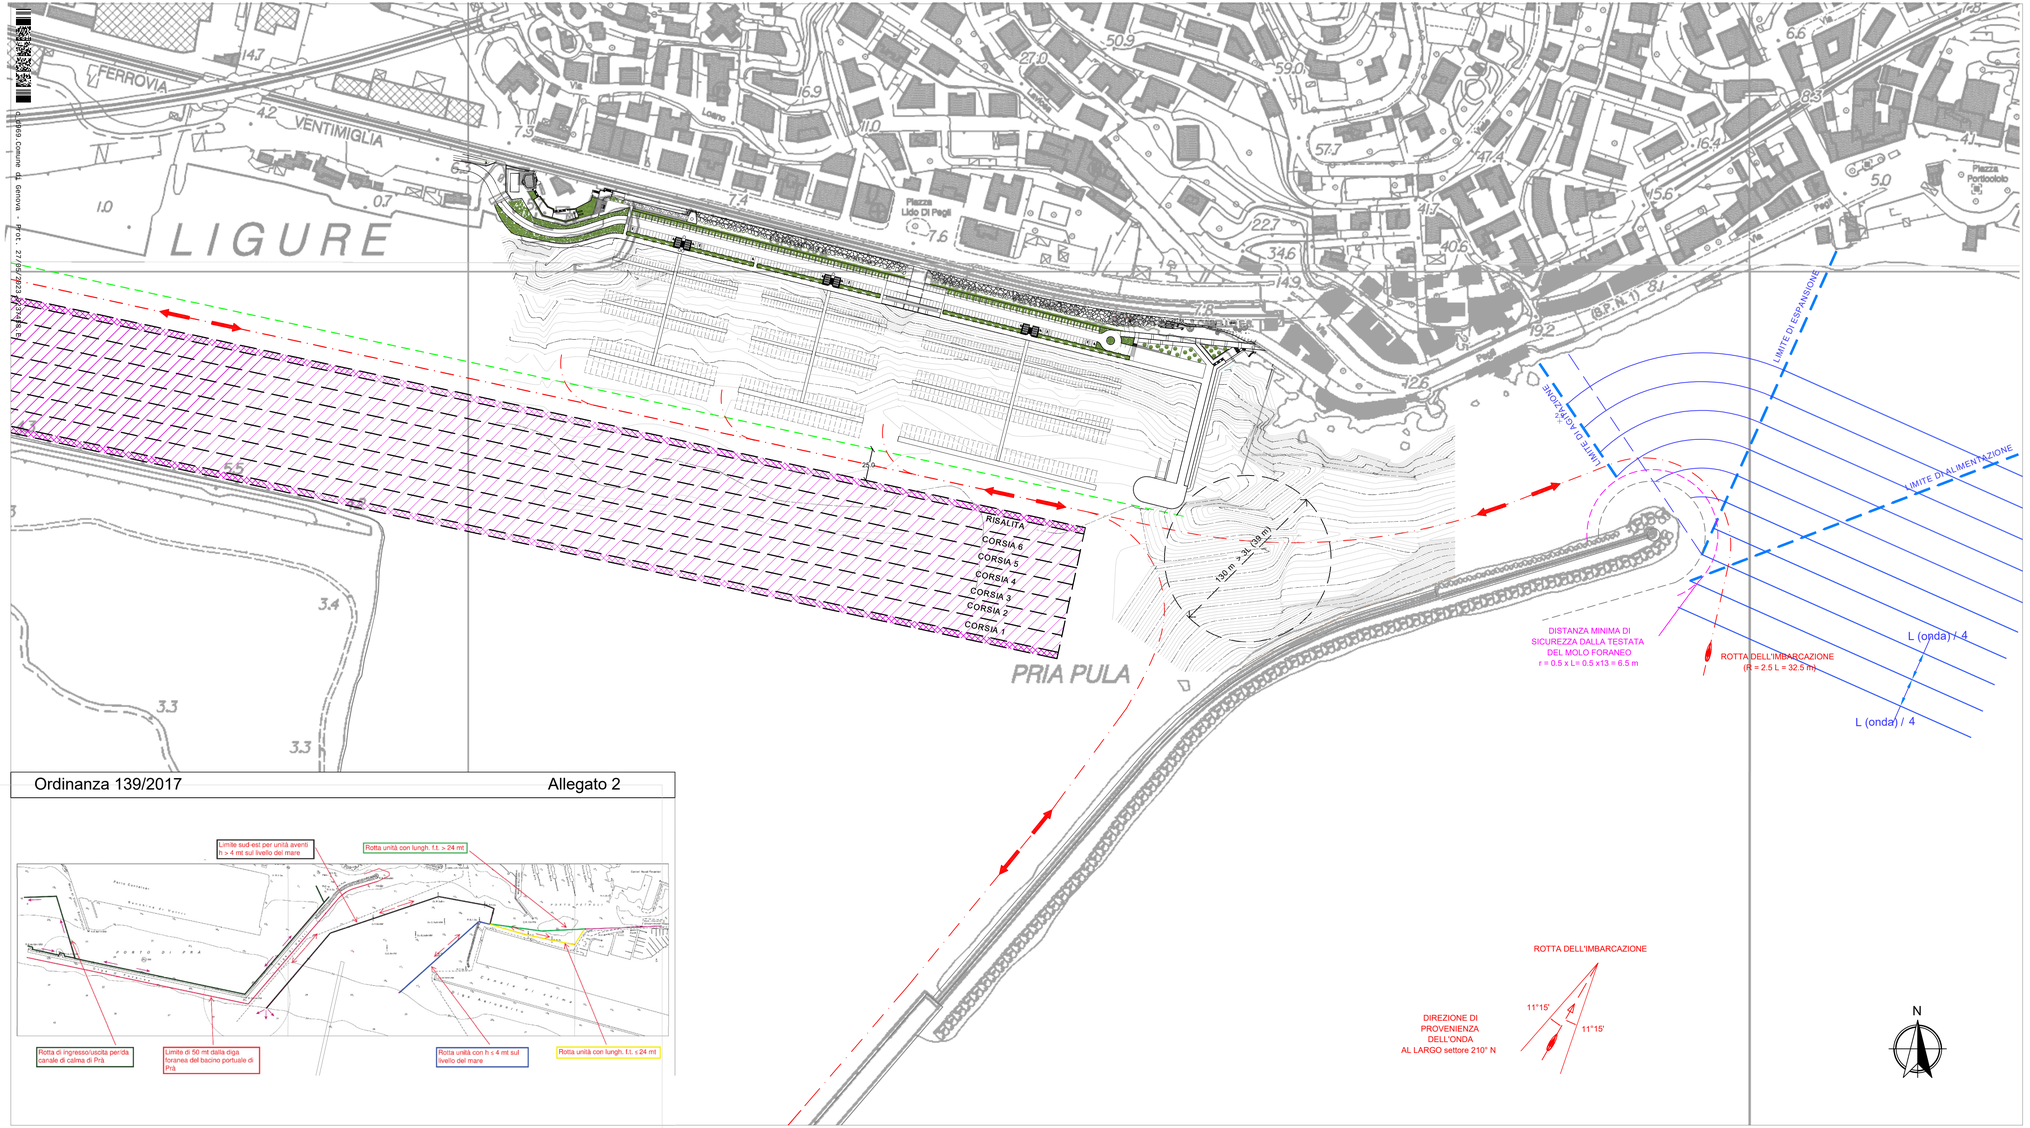

c_d969.Comune di Genova - Prot. 27/05/2023.0237458.E

FERROVIA
VENTIMIGLIA
GENOVA
LIGURE
Piazza Lido Di Pegli
Piazza Porticciolo
PRIA PULA
RISALITA
CORSIA 6
CORSIA 5
CORSIA 4
CORSIA 3
CORSIA 2
CORSIA 1
(30 m > 3L (39 m))
LIMITE DI ESPANSIONE
LIMITE DI AGITAZIONE
LIMITE DI ALIMENTAZIONE
L (onda) / 4
L (onda) / 4
DISTANZA MINIMA DI SICUREZZA DALLA TESTATA DEL MOLO FORANEO
r = 0.5 x L= 0.5 x13 = 6.5 m
ROTTA DELL'IMBARCAZIONE
(R = 2.5 L = 32.5 m)
ROTTA DELL'IMBARCAZIONE
11°15'
11°15'
DIREZIONE DI PROVENIENZA DELL'ONDA AL LARGO settore 210° N
N
Ordinanza 139/2017
Allegato 2
Limite sud-est per unità aventi h > 4 mt sul livello del mare
Rotta unità con lungh. f.t. > 24 mt
Porto Container
Banchina di Voltri
PORTO DI PRÀ
Diga Foranea
Diga di Voltri
PORTO PETROLI
Canale di calma
Diga Aeroporto
Rotta di ingresso/uscita per/da canale di calma di Prà
Limite di 50 mt dalla diga foranea del bacino portuale di Prà
Rotta unità con h ≤ 4 mt sul livello del mare
Rotta unità con lungh. f.t. ≤ 24 mt

LEGENDA

- ▨ SPECCHIO ACQUEO
- ▨ AREA RISERVATA AL CAMPO DI GARA CANOTTAGGIO
- ▩ FASCIA DI RISPETTO CAMPO DI GARA
- → SCHEMA ROTTE DI INGRESSO E USCITA
- - - - QUOTA FONDALE
- — — LIMITE DI RISPETTO DELLE OPERE IN PROGETTO DAL CAMPO DI GARA (RIF. Art. 2 ORDINANZA 13/2019 CAPITANERIA DI PORTO)

Revisione	Data	Oggetto	Redatto	Controllato	Verificato	Approvato
0	Mag. 2023	Prima Emissione				

Committente

BAGNI CASTELLUCCIO S.p.a.
Sede Legale: Via Fieschi, 3/17 - 16121 - Genova
Tel. +39 0106121111
e-mail: castelluccio@fastwebnet.it
Part. IVA: 02218930101

COORDINAMENTO PROGETTAZIONE

Progetto Architettonico	Progettazione Opere Marittime
Dott. Arch. Marco Roggeri - mag.MA architetture Via Cardinal Meglia, 28 - 18010 - Santo Stefano al Mare (IM) Tel. +39 347 6185301 e-mail: info@mag-ma.it Part. IVA: 01211220080	Studio Ballerini Ingegneri Associati Via Caffaro, 27/10 - 16124 - Genova Tel. +39 010 209 1295 e-mail: studioballerini@gmail.com Part. IVA: 02555620992
Progetto Strutturale	Progettazione Opere Fluviali
Dott. Ing. Davide Barilli - BD INGEGNERIA STP S.r.l. Piazza R. Baldini, 4/28 -16149 - Genova Tel.: +39 010532074 e-mail: studio@bdingegneria.com Part. IVA: 02533670994	Dott. Ing. Giampiero Nobile - OAC INNOVATION SRL Via di Sottoripa, 1A/81 - 16124 - Genova Tel. +39 010 869 8603 e-mail: gnobile@oacingegneria.com Part. IVA: 02790430991
Progetto Impianti	Progettazione Geologica
Dott. Ing. Maurizio Cambiaso - Cambiaso Ingegneria S.r.l. Piazza della Vittoria 15/23 -16121 - Genova Tel.: +39 0108690286 e-mail: cambiaso.maurizio@gmail.com Part. IVA: 02360420992	Dott. Geol. Andrea Guardiani Piazza S.Benedetto, 8 - 18018 - Taggia (IM) Tel. +39 0184 475874 e-mail: aguardiani.ag@gmail.com Part. IVA: 01277730089
Progettazione Acustica	Progettazione Geologica
Dott. Ing. Gianluca Agliata Via Montelungo 80/2 - 16121 - Genova Tel.: +39 335 6116854 e-mail: gianluca.agliata@gmail.com Part. IVA: 01438460998	Dott. Geol. Paolo Anfossi Via Lungo Argentina, 19 - 18018 - Taggia (IM) Tel. +39 3937684781 e-mail: anfossipaolo@libero.it Part. IVA: 01532840087
Progettazione Geologica	Rilievi
Dott. Geol. Stefano Romanelli Piazza S.Giovanni 9/3 - 16043 - Chiavari (GE) Tel.: +39 0185312417 e-mail: romanelli.stefano@libero.it Part. IVA: 02318810302	Geom. Alberto Centenari - 4geo Via Colombo, 13 - 16121 - Genova Tel. +39 010 5957355 e-mail: centenari@4geo.it Part. IVA: 03787920101

Intervento/Opera

Realizzazione di una struttura dedicata alla nautica da diporto a Genova Pegli procedimento previsto dal D.P.R. 2/12/1997 n. 509
PROGETTO URBANISTICO OPERATIVO (P.U.O.)

Scala
1/2000

Data
08 Maggio 2023

Oggetto della tavola

PLANIMETRIA GENERALE
ACCESSIBILITA' PORTUALE
SITUAZIONE DI PROGETTO

Tavola N°
PUO-AR-PR-014-0

Livello Progettazione

I DISEGNI E LE INFORMAZIONI IN ESSI CONTENUTE SONO PROPRIETA' ESCLUSIVA DEL GRUPPO DI PROGETTAZIONE E NON POSSONO ESSERE MODIFICATI, RIPRODOTTI, RESI PUBBLICI O UTILIZZATI PER USI DIFFERENTI DA QUELLI PER CUI SONO STATI REDATTI, SALVO AUTORIZZAZIONE SCRITTA.