



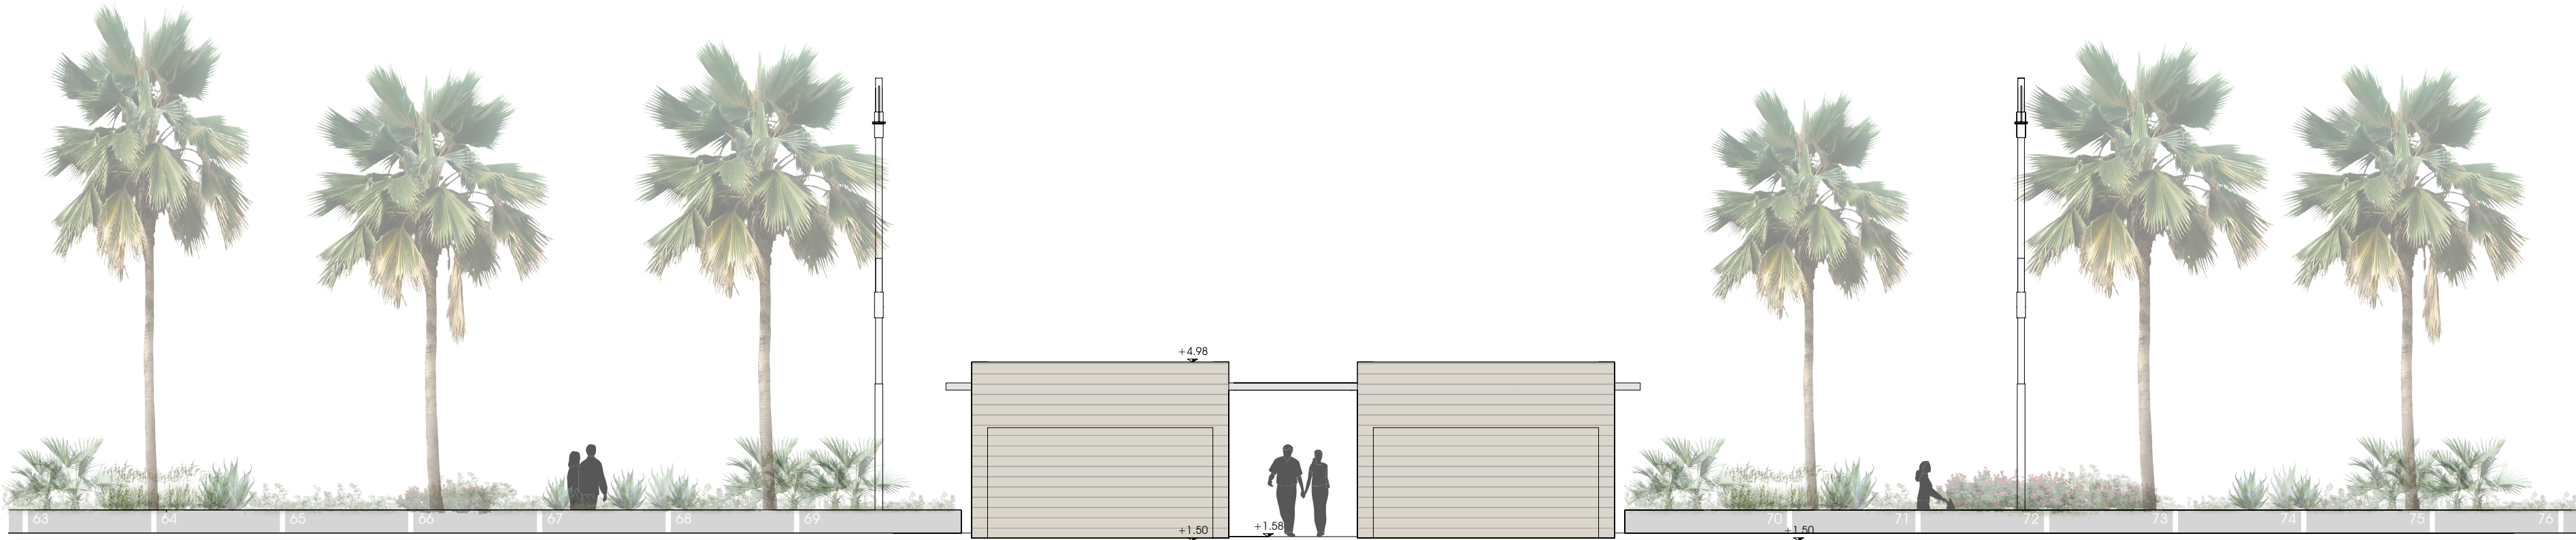


Prospetto nord scala 1:100



Prospetto sud scala 1:100

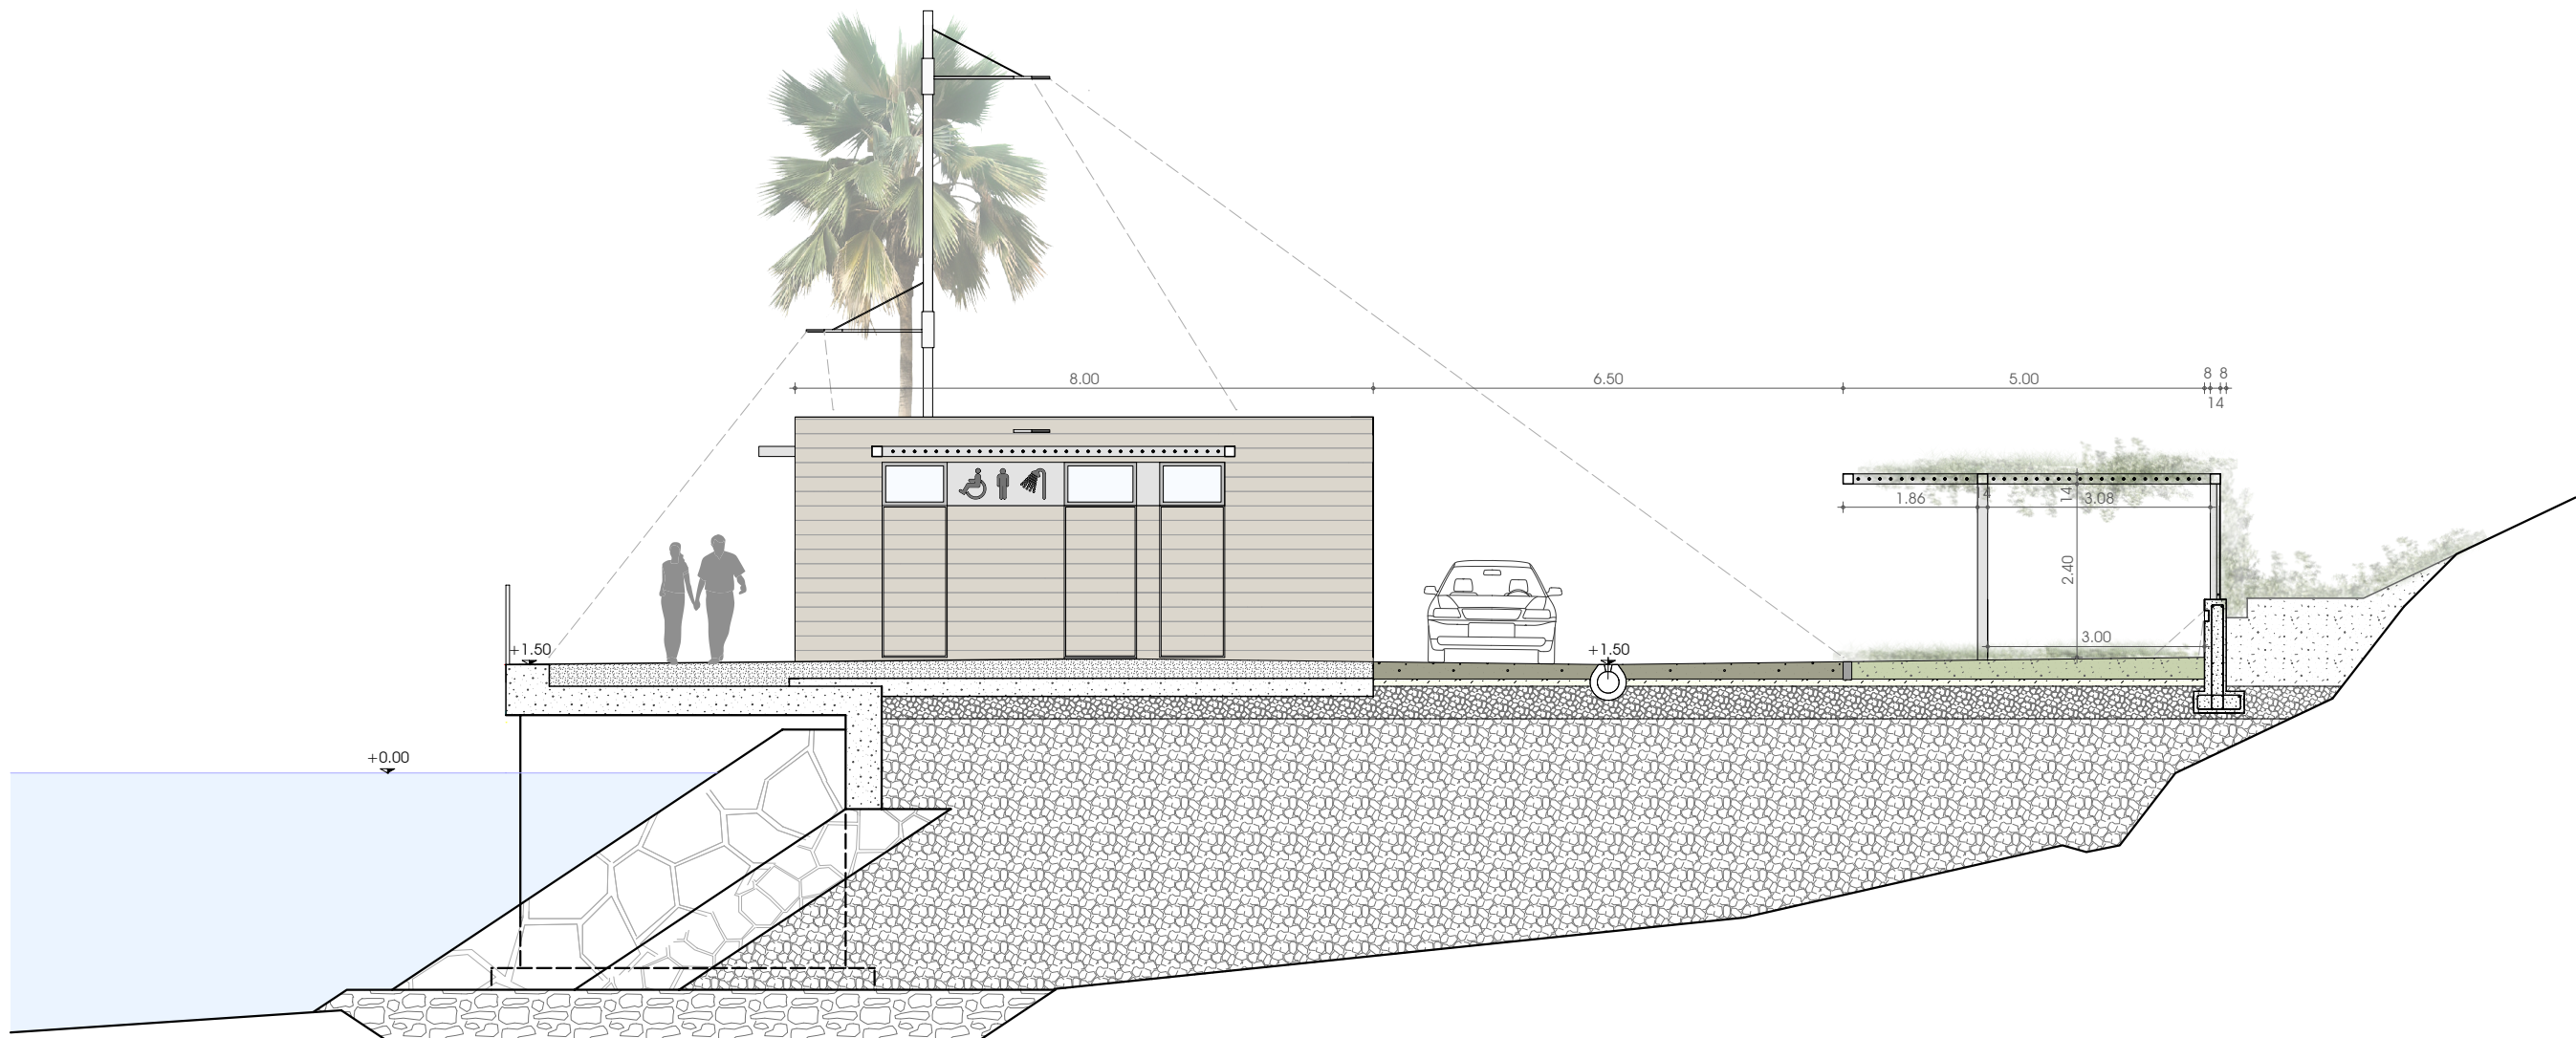

Prospetto est scala 1:100

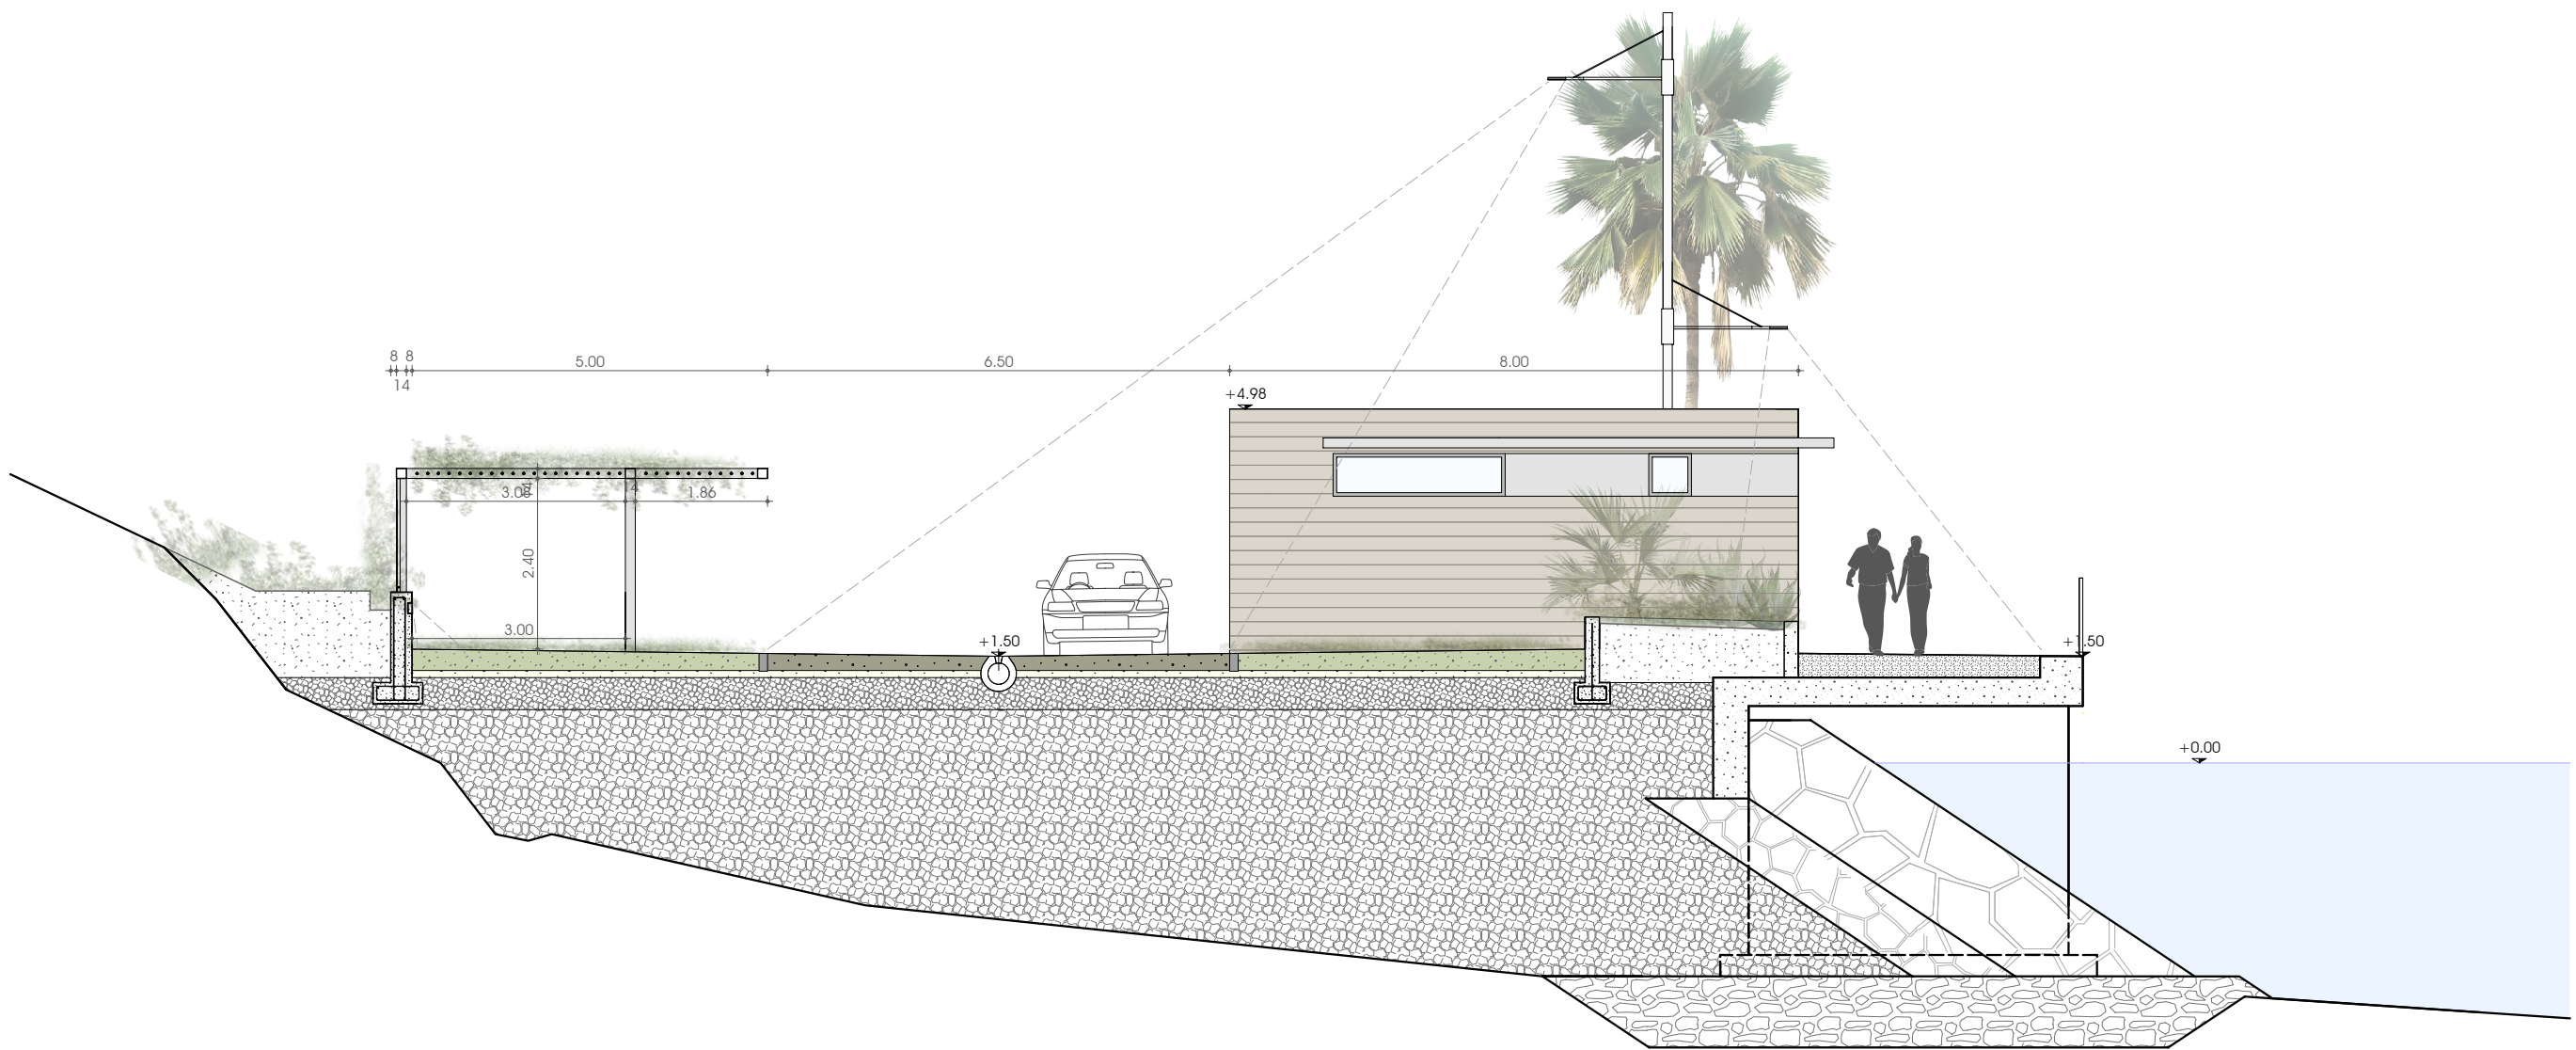

Prospetto ovest scala 1:100

0	Mag. 2023	Prima Emissione			
Revisione	Data	Oggetto	Redatto	Controllato	Verificato
					Approvato

Committente					
BAGNI CASTELLUCCIO S.p.a.					
Sede Legale: Via Fieschi, 3/17 - 16121 - Genova					
Tel. +39 0106121111					
e-mail: castelluccio@fastwebnet.it					
Part. IVA: 02218930101					

COORDINAMENTO PROGETTAZIONE					
Progetto Architettonico			Progettazione Opere Marittime		
Dott. Arch. Marco Roggeri - mag.MA architetture Via Cardinal Meglia, 28 - 18010 - Santo Stefano al Mare (IM) Tel. +39 347 6185301 e-mail: info@mag-ma.it Part. IVA: 01211220080			Studio Ballerini Ingegneri Associati Via Caffaro, 27/10 - 16124 - Genova Tel. +39 010 209 1295 e-mail: studioballerini@gmail.com Part. IVA: 02555620992		
Progetto Strutturale			Progettazione Opere Fluviali		
Dott. Ing. Davide Barilli - BD INGEGNERIA STP S.r.l. Piazza R. Baldini, 4/28 - 16149 - Genova Tel.: +39 010532074 e-mail: studio@bdingegneria.com Part. IVA: 02533670994			Dott. Ing. Giampiero Nobile - OAC INNOVATION SRL Via di Sottoripa, 1A/81 - 16124 - Genova Tel. +39 010 869 8603 e-mail: gnobile@oacingegneria.com Part. IVA: 02790430991		
Progetto Impianti			Progettazione Geologica		
Dott. Ing. Maurizio Cambiaso - Cambiaso Ingegneria S.r.l. Piazza della Vittoria 15/23 - 16121 - Genova Tel.: +39 0108690286 e-mail: cambiaso.maurizio@gmail.com Part. IVA: 02360420992			Dott. Geol. Andrea Guardiani Piazza S. Benedetto, 8 - 18018 - Taggia (IM) Tel. +39 0184 475874 e-mail: aguardiani.ag@gmail.com Part. IVA: 01277730089		
Progettazione Acustica			Progettazione Geologica		
Dott. Ing. Gianluca Agliata Via Montelungo 80/2 - 16121 - Genova Tel.: +39 335 6116854 e-mail: gianluca.agliata@gmail.com Part. IVA: 01438460998			Dott. Geol. Paolo Anfossi Via Lungo Argentina, 19 - 18018 - Taggia (IM) Tel. +39 3937684781 e-mail: anfossipaolo@libero.it Part. IVA: 01532840087		
Progettazione Geologica			Rilievi		
Dott. Geol. Stefano Romanelli Piazza S. Giovanni 9/3 - 16043 - Chiavari (GE) Tel.: +39 0185312417 e-mail: romanelli.stefano@libero.it Part. IVA: 02318810302			Geom. Alberto Centenari - 4geo Via Colombo, 13 - 16121 - Genova Tel. +39 010 5057355 e-mail: centenari@4geo.it Part. IVA: 03787920101		

Intervento/Opera		Scala	Data
Realizzazione di una struttura dedicata alla nautica da diporto a Genova Pegli procedimento previsto dal D.P.R. 2/12/1997 n. 509 PROGETTO URBANISTICO OPERATIVO (P.U.O.)		1/100	08 Maggio 2023
Oggetto della tavola		Tavola N°	
AREA BANCHINA - PROSPETTI SITUAZIONE DI PROGETTO		PUO-AR-PR-025-0	
Livello Progettazione			