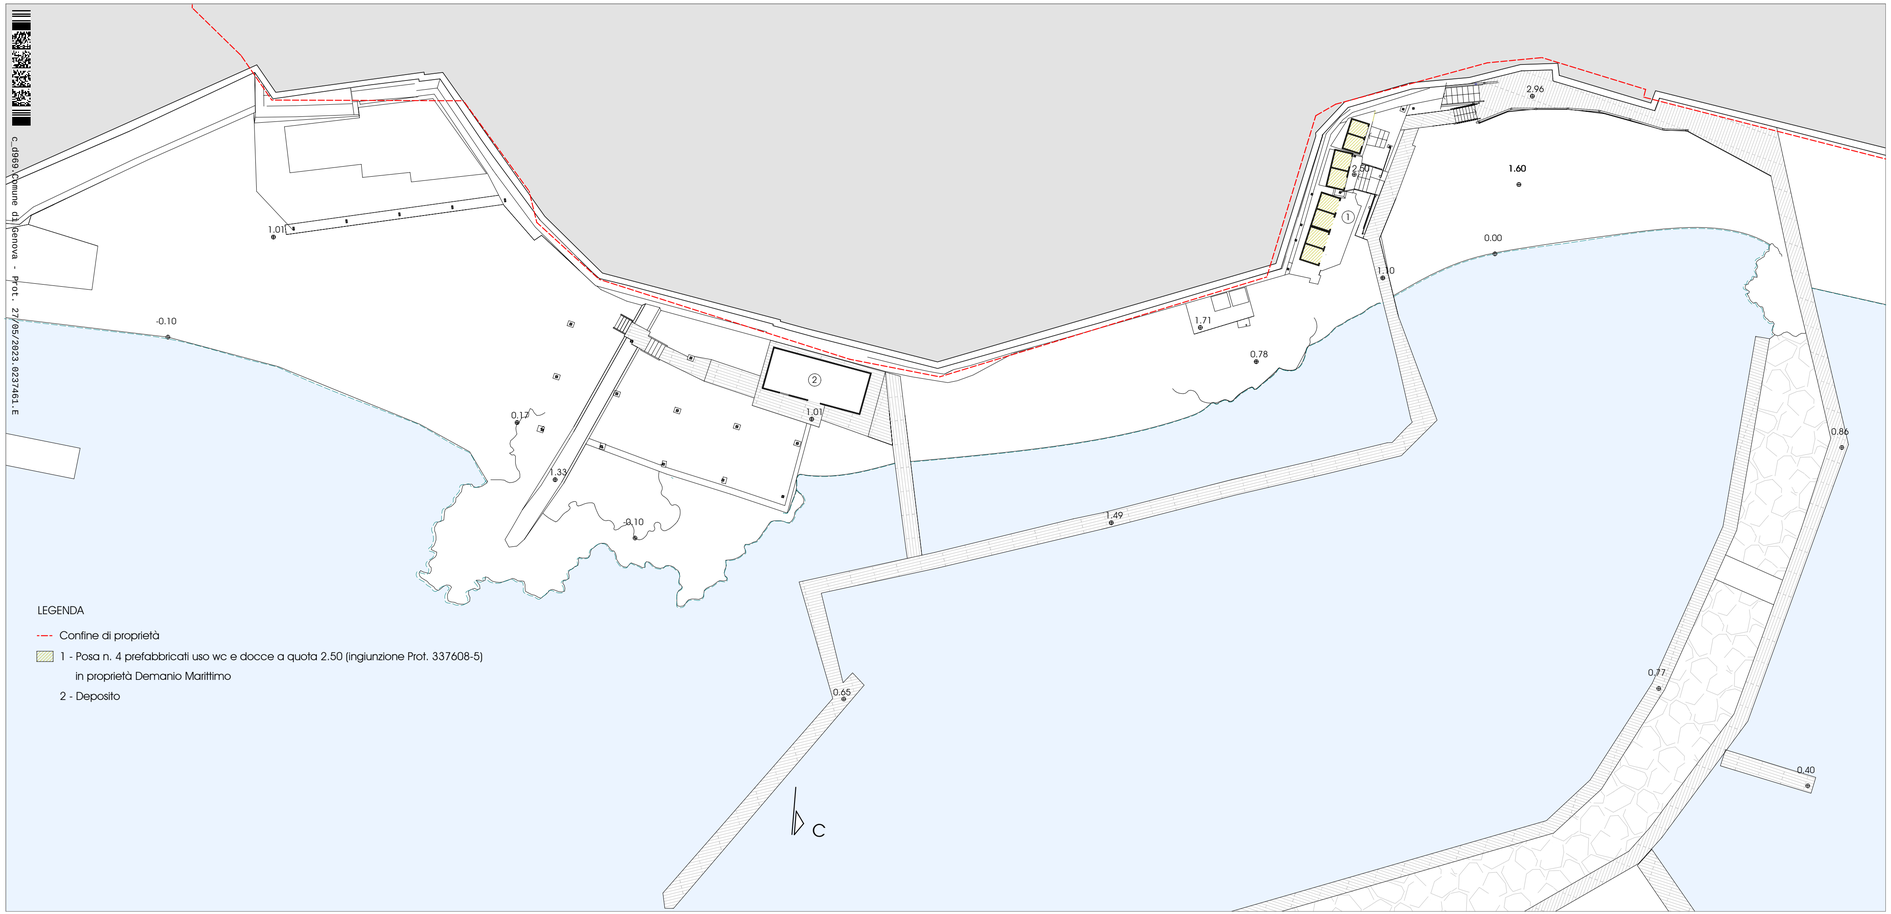

LEGENDA

Confine di proprietà

1 - Posa n. 4 prefabbricati uso wc e docce a quota 2.50 (ingiunzione Prot. 337608-5)
in proprietà Demanio Marittimo

2 - Deposito

c_d969 Comune di Genova - Prot. 27/05/2023 0237461.E

Revisione	Data	Oggetto	Redatto	Controllato	Verificato	Approvato
0	Mag. 2023	Prima Emissione				

Committente

BAGNI CASTELLUCCIO S.p.a.
Sede Legale: Via Fieschi, 3/17 - 16121 - Genova
Tel. +39 0106121111
e-mail: castelluccio@fastwebnet.it
Part. IVA: 02218930101

COORDINAMENTO PROGETTAZIONE

Progetto Architettonico
Dott. Arch. Marco Roggeri - mag.MA architetture
Via Cardinal Meglia, 28 - 18010 - Santo Stefano al Mare (IM)
Tel. +39 347 6185301
e-mail: info@mag-ma.it
Part. IVA: 01211220080

Progettazione Opere Marittime
Studio Ballerini Ingegneri Associati
Via Caffaro, 27/10 - 16124 - Genova
Tel. +39 010 209 1295
e-mail: studioballerini@gmail.com
Part. IVA: 02555620992

Progetto Strutturale
Dott. Ing. Davide Barilli - BD INGEGNERIA STP S.r.l.
Piazza R. Baldini, 4/28 -16149 - Genova
Tel.: +39 010532074
e-mail: studio@bdingegneria.com
Part. IVA: 02533670994

Progettazione Opere Fluviali
Dott. Ing. Giampiero Nobile - OAC INNOVATION SRL
Via di Sottoripa, 1A/81 - 16124 - Genova
Tel. +39 010 869 8603
e-mail: gnobile@oacingegneria.com
Part. IVA: 02790430991

Progetto Impianti
Dott. Ing. Maurizio Cambiaso - Cambiaso Ingegneria S.r.l.
Piazza della Vittoria 15/23 -16121 - Genova
Tel.: +39 0108690286
e-mail: cambiaso.maurizio@gmail.com
Part. IVA: 02360420992

Progettazione Geologica
Dott. Geol. Andrea Guardiani
Piazza S.Benedetto, 8 - 18018 - Taggia (IM)
Tel. +39 0184 475874
e-mail: aguardiani.ag@gmail.com
Part. IVA: 01277730089

Progettazione Acustica
Dott. Ing. Gianluca Agliata
Via Montelungo 80/2 - 16121 - Genova
Tel.: +39 335 6116854
e-mail: gianluca.agliata@gmail.com
Part. IVA: 01438460998

Progettazione Geologica
Dott. Geol. Paolo Anfossi
Via Lungo Argentina, 19 - 18018 - Taggia (IM)
Tel. +39 3937684781
e-mail: anfossipaolo@libero.it
Part. IVA: 01532840087

Progettazione Geologica
Dott. Geol. Stefano Romanelli
Piazza S.Giovanni 9/3 - 16043 - Chiavari (GE)
Tel.: +39 0185312417
e-mail: romanelli.stefano@libero.it
Part. IVA: 02318810302

Rilievi
Geom. Alberto Centenari - 4geo
Via Colombo, 13 - 16121 - Genova
Tel. +39 010 5957355
e-mail: centenari@4geo.it
Part. IVA: 03787920101

Intervento/Opera

Realizzazione di una struttura dedicata alla nautica da diporto a Genova Pegli procedimento previsto dal D.P.R. 2/12/1997 n. 509
PROGETTO URBANISTICO OPERATIVO (P.U.O.)

Scala: 1/200

Data: 08 Maggio 2023

Oggetto della tavola

RIQUALIFICAZIONE BAGNI CASTELLUCCIO
PIANTA LIVELLO +2.50
SITUAZIONE ATTUALE

Tavola N°

PUO-AR-AT-028-0

Livello Progettazione

I DISEGNI E LE INFORMAZIONI IN ESSI CONTENUTE SONO PROPRIETA' ESCLUSIVA DEL GRUPPO DI PROGETTAZIONE E NON POSSONO ESSERE MODIFICATI, RIPRODOTTI, RESI PUBBLICI O UTILIZZATI PER USI DIFFERENTI DA QUELLI PER CUI SONO STATI REDATTI, SALVO AUTORIZZAZIONE SCRITTA.