




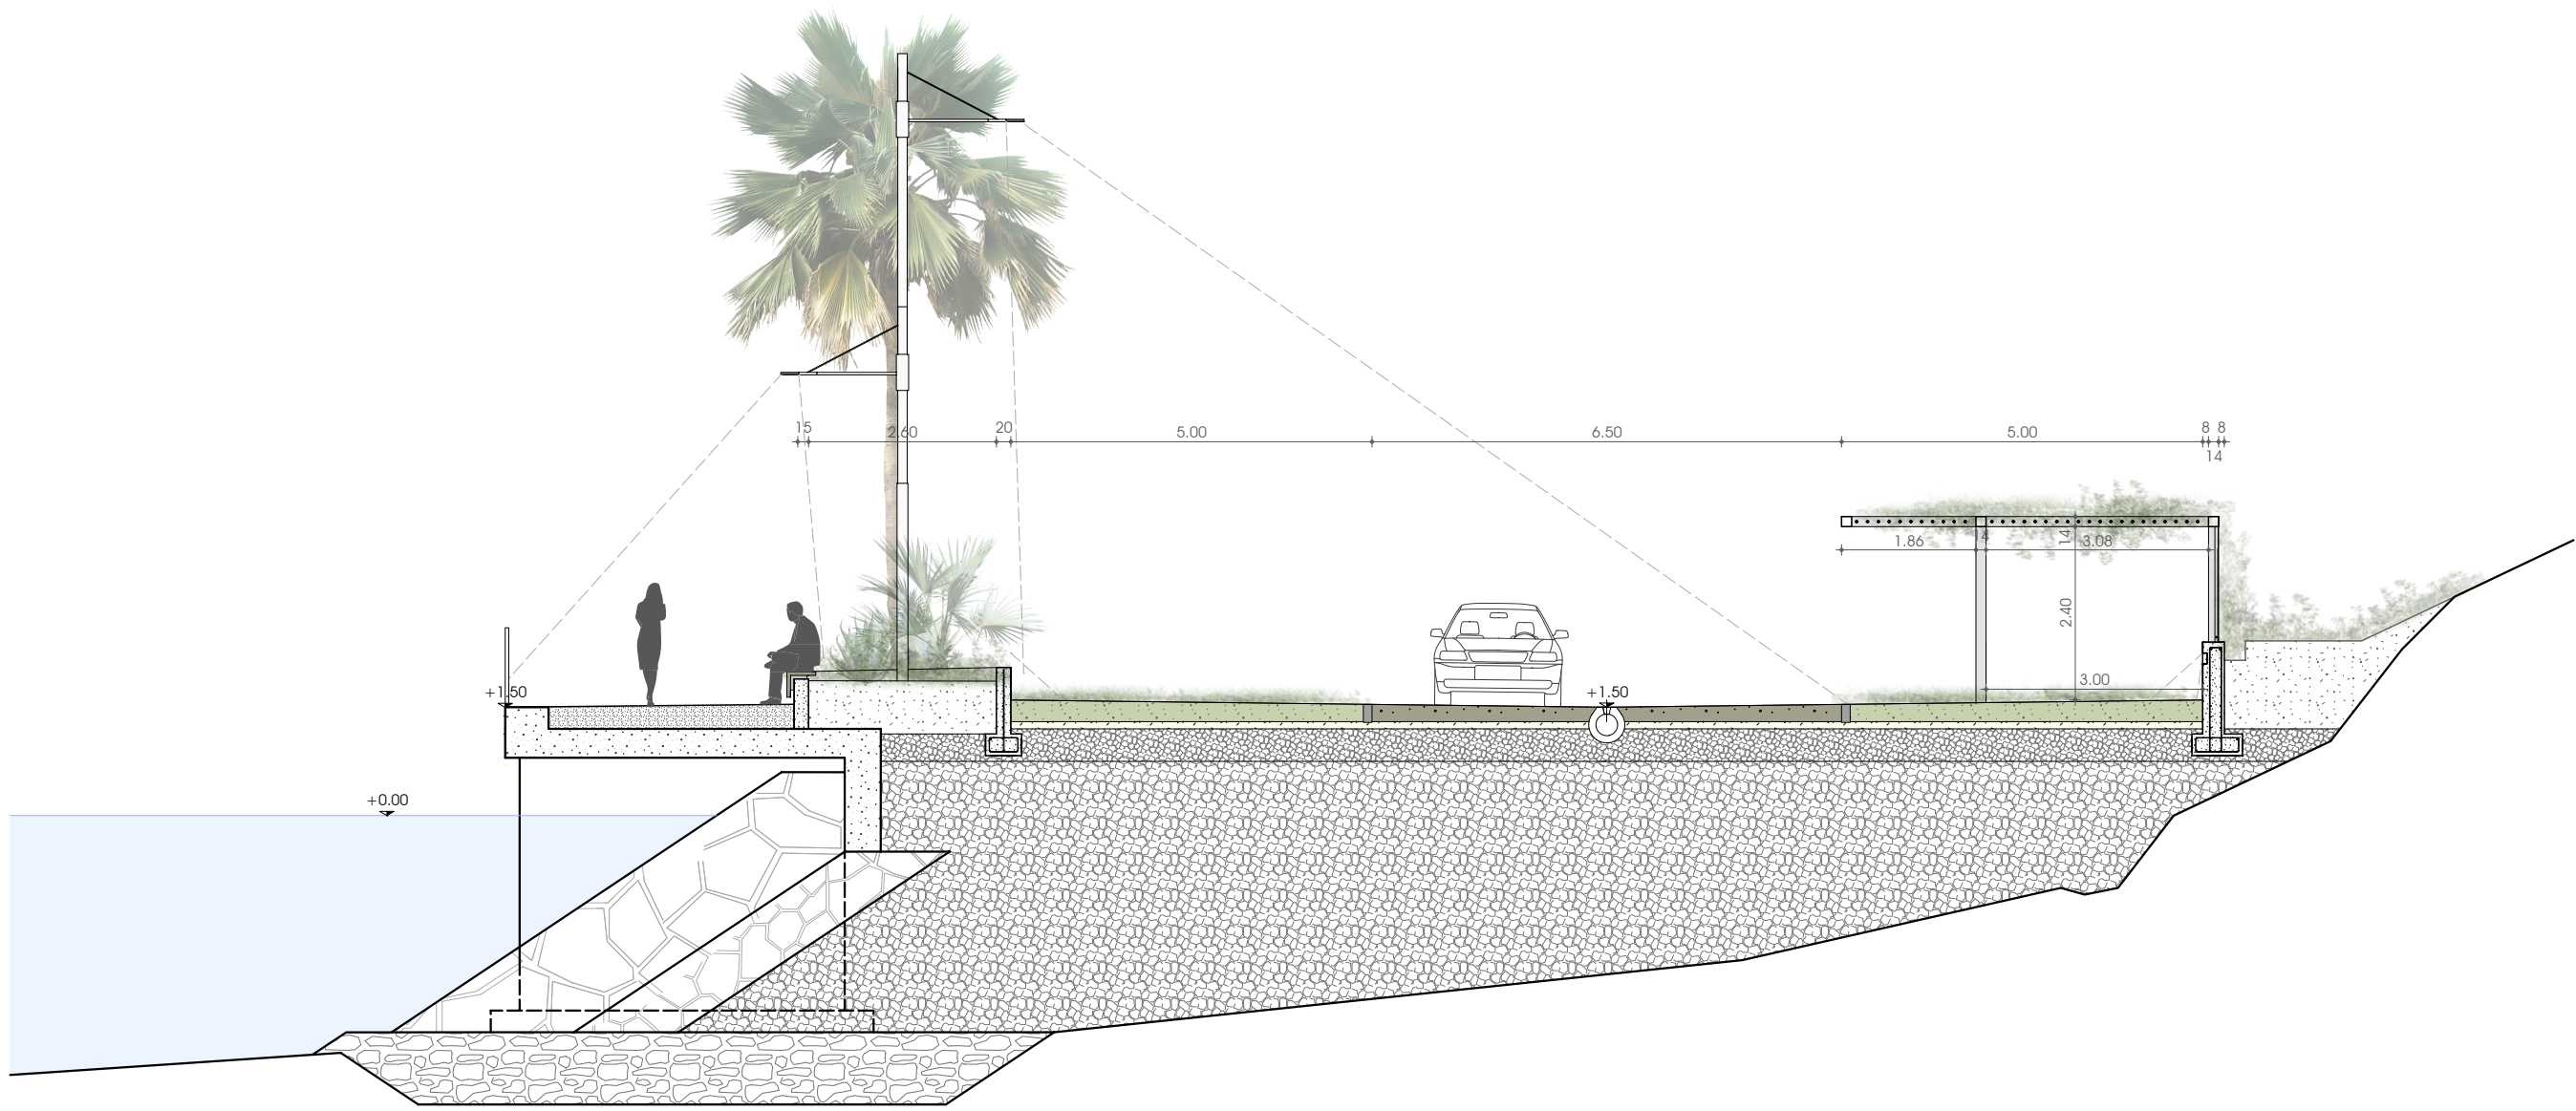

Sezione 1-1 scala 1:100

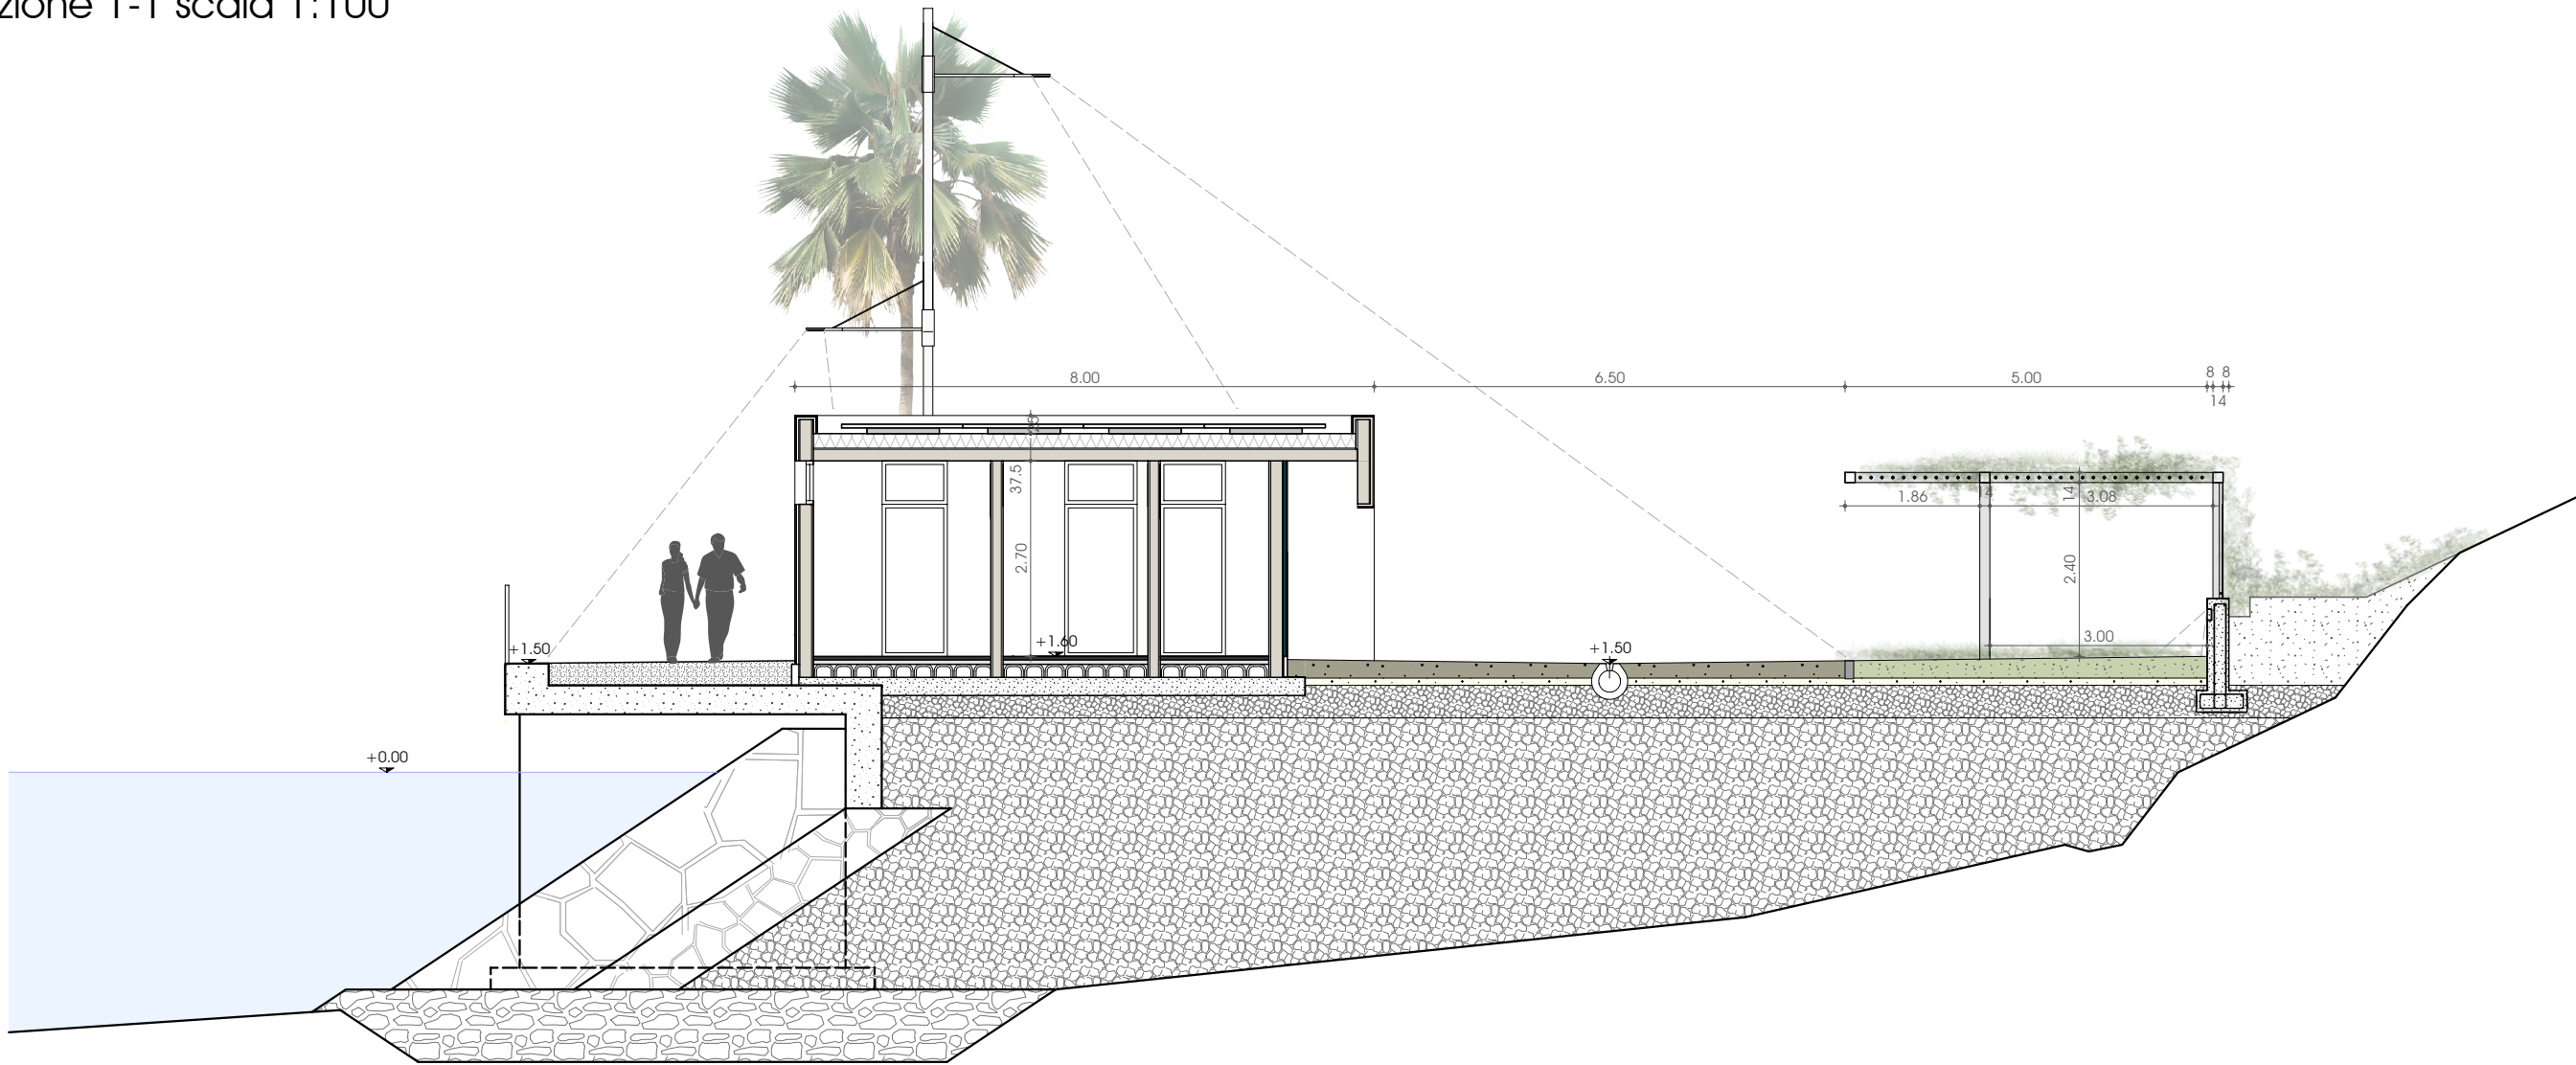

Sezione 2-2 scala 1:100

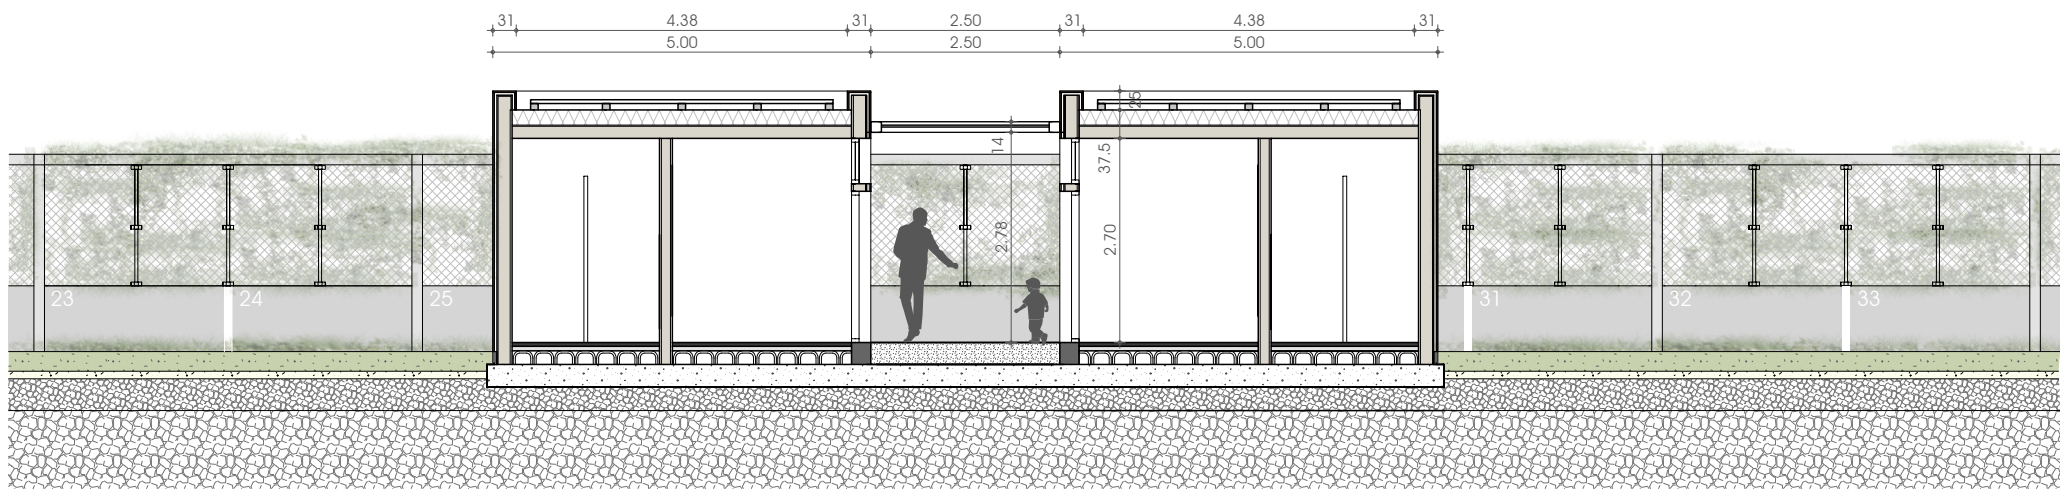

Sezione 3-3 scala 1:100

0	Mag. 2023	Prima Emissione				
Revisione	Data	Oggetto	Redatto	Controllato	Verificato	Approvato

Committente		BAGNI CASTELLUCCIO S.p.a.			
Sede Legale: Via Fieschi, 3/17 - 16121 - Genova					
Tel. +39 0106121111					
e-mail: castelluccio@fastwebnet.it					
Part. IVA: 02218930101					
COORDINAMENTO PROGETTAZIONE					
Progetto Architettonico		Progettazione Opere Marittime			
Dott. Arch. Marco Roggeri - mag.MA architetture		Studio Ballerini Ingegneri Associati			
Via Cardinal Meglia, 28 - 18010 - Santo Stefano al Mare (IM)		Via Caffaro, 27/10 - 16124 - Genova			
Tel. +39 347 6185301		Tel. +39 010 209 1295			
e-mail: info@mag-ma.it		e-mail: studioballerini@gmail.com			
Part. IVA: 01211220080		Part. IVA: 02555620992			
Progetto Strutturale		Progettazione Opere Fluviali			
Dott. Ing. Davide Barilli - BD INGEGNERIA STP S.r.l.		Dott. Ing. Giampiero Nobile - OAC INNOVATION SRL			
Piazza R. Baldini, 4/28 - 16149 - Genova		Via di Sottoripa, 1A/81 - 16124 - Genova			
Tel.: +39 010532074		Tel. +39 010 869 8603			
e-mail: studio@bdingegneria.com		e-mail: gnobile@oacingegneria.com			
Part. IVA: 02533670994		Part. IVA: 02790430991			
Progetto Impianti		Progettazione Geologica			
Dott. Ing. Maurizio Cambiaso - Cambiaso Ingegneria S.r.l.		Dott. Geol. Andrea Guardiani			
Piazza della Vittoria 15/23 - 16121 - Genova		Piazza S.Benedetto, 8 - 18018 - Taggia (IM)			
Tel.: +39 0108690286		Tel. +39 0184 475874			
e-mail: cambiaso.maurizio@gmail.com		e-mail: aguardiani.ag@gmail.com			
Part. IVA: 02360420992		Part. IVA: 01277730089			
Progettazione Acustica		Progettazione Geologica			
Dott. Ing. Gianluca Agliata		Dott. Geol. Paolo Anfossi			
Via Montelungo 80/2 - 16121 - Genova		Via Lungo Argentina, 19 - 18018 - Taggia (IM)			
Tel.: +39 335 6116854		Tel. +39 3937684781			
e-mail: gianluca.agliata@gmail.com		e-mail: anfossipaolo@libero.it			
Part. IVA: 01438460998		Part. IVA: 01532840087			
Progettazione Geologica		Rilievi			
Dott. Geol. Stefano Romanelli		Geom. Alberto Centenari - 4geo			
Piazza S.Giovanni 9/3 - 16043 - Chiavari (GE)		Via Colombo, 13 - 16121 - Genova			
Tel.: +39 0185312417		Tel. +39 010 5957355			
e-mail: romanelli.stefano@libero.it		e-mail: centenari@4geo.it			
Part. IVA: 02318810302		Part. IVA: 03787920101			
Intervento/Opera			Scala		Data
Realizzazione di una struttura dedicata alla nautica da diporto a Genova Pegli procedimento previsto dal D.P.R. 2/12/1997 n. 509 PROGETTO URBANISTICO OPERATIVO (P.U.O.)			1/100		08 Maggio 2023
Oggetto della tavola			Tavola N°		
AREA BANCHINA - SEZIONI SITUAZIONE DI PROGETTO			PUO-AR-PR-026-0		
Livello Progettazione					

I DISEGNI E LE INFORMAZIONI IN ESSI CONTENUTE SONO PROPRIETA' ESCLUSIVA DEL GRUPPO DI PROGETTAZIONE E NON POSSONO ESSERE MODIFICATI, RIPRODOTTI, RESI PUBBLICI O UTILIZZATI PER USI DIFFERENTI DA QUELLI PER CUI SONO STATI REDATTI, SALVO AUTORIZZAZIONE SCRITTA.