



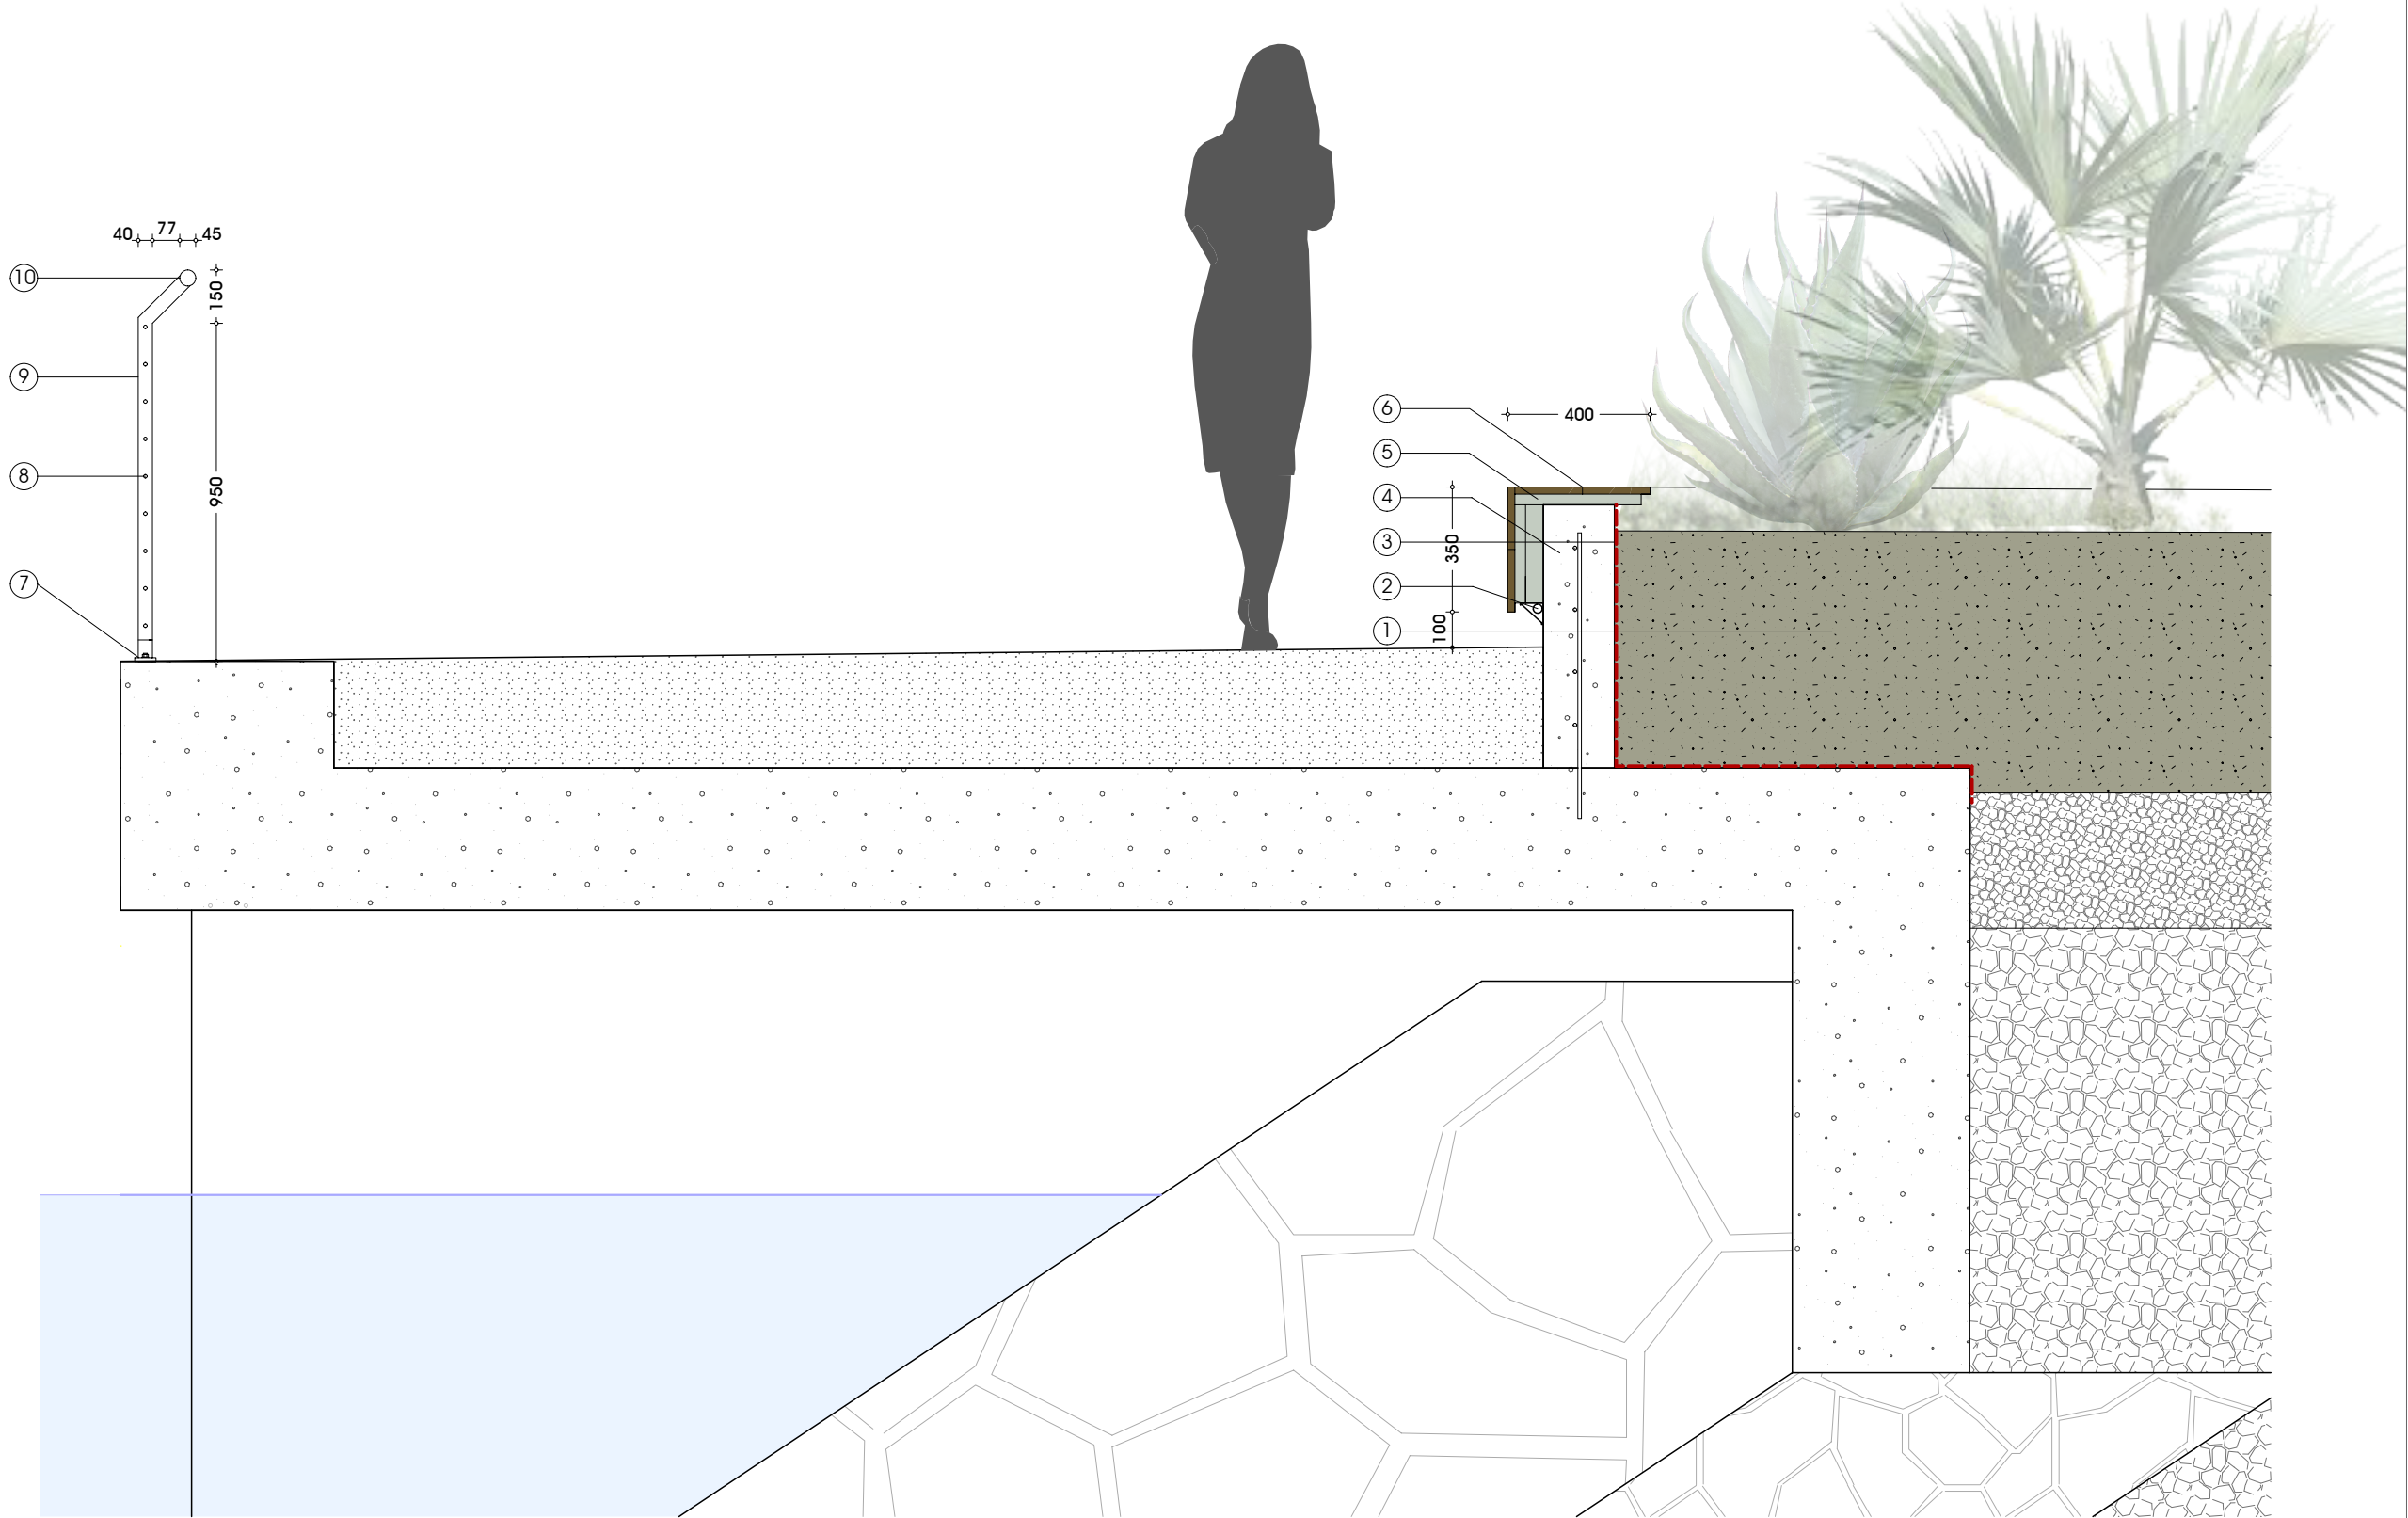

Sezione banchina scala 1:20

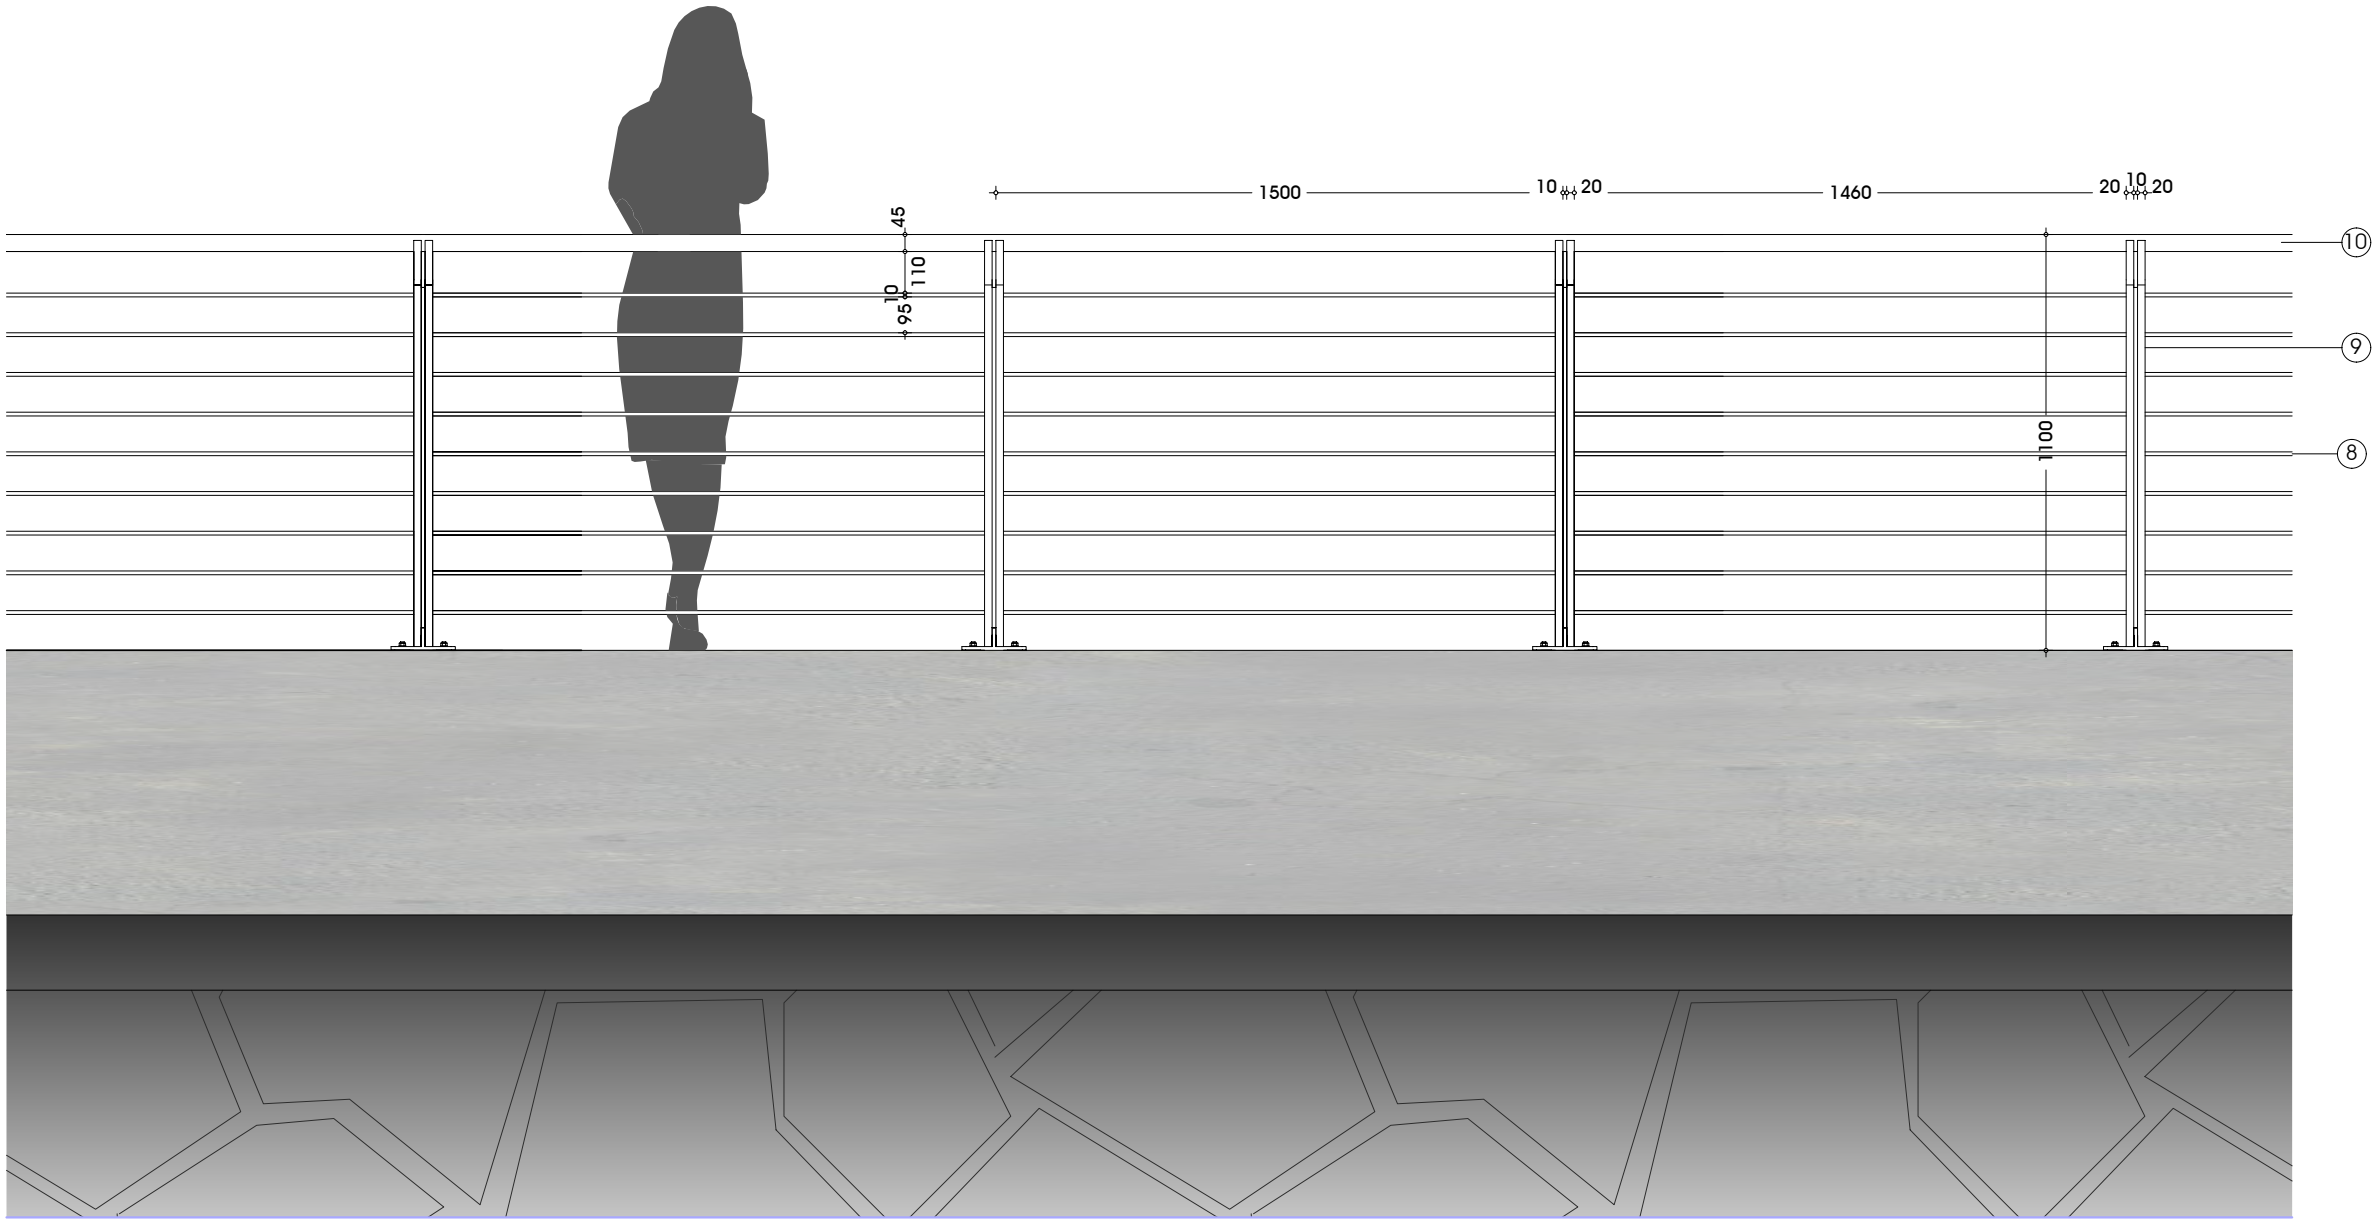

Prospetto scala 1:20

LEGENDA

- 1) Terreno vegetale - 2) Illuminazione lineare a led - 3) Impermeabilizzazione - 4) Aiuolo in c.a. - 5) Struttura portante metallica ancorata all'aiuolo
6) Rivestimento in doghe di legno - 7) Piastra di ancoraggio alla banchina - 8) Barre trasversali in acciaio zincato a sezione circolare $\varnothing$ 1.00 cm
9) Montanti in acciaio zincato sezione 4.00 x 2.00 cm - 10) Corrimano in acciaio zincato a sezione circolare $\varnothing$ 4.50 cm

0	Mag. 2023	Prima Emissione				
Revisione	Data	Oggetto	Redatto	Controllato	Verificato	Approvato

Committente	 BAGNI CASTELLUCCIO S.p.a. Sede Legale: Via Fieschi, 3/17 - 16121 - Genova Tel. +39 0106121111 e-mail: castelluccio@fastwebnet.it Part. IVA: 02218930101
COORDINAMENTO PROGETTAZIONE	
Progetto Architettonico	Progettazione Opere Marittime
Dott. Arch. Marco Roggeri - mag.MA architetture Via Cardinal Meglia, 28 - 18010 - Santo Stefano al Mare (IM) Tel. +39 347 6185301 e-mail: info@mag-ma.it Part. IVA: 01211220080	Studio Ballerini Ingegneri Associati Via Caffaro, 27/10 - 16124 - Genova Tel. +39 010 209 1295 e-mail: studioballerini@gmail.com Part. IVA: 02555620992
Progetto Strutturale	Progettazione Opere Fluviali
Dott. Ing. Davide Barilli - BD INGEGNERIA STP S.r.l. Piazza R. Baldini, 4/28 -16149 - Genova Tel.: +39 010532074 e-mail: studio@bdingegneria.com Part. IVA: 02533670994	Dott. Ing. Giampiero Nobile - OAC INNOVATION SRL Via di Sottoripa, 1A/81 - 16124 - Genova Tel. +39 0184 869 8603 e-mail: gnobile@oacingegneria.com Part. IVA: 02790430991
Progetto Impianti	Progettazione Geologica
Dott. Ing. Maurizio Cambiaso - Cambiaso Ingegneria S.r.l. Piazza della Vittoria 15/23 -16121 - Genova Tel.: +39 0108690286 e-mail: cambiaso.maurizio@gmail.com Part. IVA: 02360420992	Dott. Geol. Andrea Guardiani Piazza S.Benedetto, 8 - 18018 - Taggia (IM) Tel. +39 0184 475874 e-mail: aguardiani.ag@gmail.com Part. IVA: 01277730089
Progettazione Acustica	Progettazione Geologica
Dott. Ing. Gianluca Agliata Via Montelungo 80/2 - 16121 - Genova Tel.: +39 335 6116854 e-mail: gianluca.agliata@gmail.com Part. IVA: 01438460998	Dott. Geol. Paolo Anfossi Via Lungo Argentina, 19 - 18018 - Taggia (IM) Tel. +39 3937684781 e-mail: anfossipaolo@libero.it Part. IVA: 01532840087
Progettazione Geologica	Rilievi
Dott. Geol. Stefano Romanelli Piazza S.Giovanni 9/3 - 16043 - Chiavari (GE) Tel.: +39 0185312417 e-mail: romanelli.stefano@libero.it Part. IVA: 02318810302	Geom. Alberto Centenari - 4geo Via Colombo, 13 - 16121 - Genova Tel. +39 010 5957355 e-mail: centenari@4geo.it Part. IVA: 03787920101

Intervento/Opera	Realizzazione di una struttura dedicata alla nautica da diporto a Genova Pegli procedimento previsto dal D.P.R. 2/12/1997 n. 509 PROGETTO URBANISTICO OPERATIVO (P.U.O.)	Scala	Data
Oggetto della tavola	PARTICOLARI ARREDI SISTEMAZIONI ESTERNE SITUAZIONE DI PROGETTO	1:20	08 Maggio 2023
Livello Progettazione		Tavola N° PUO-AR-PR- 047-0	

I DISEGNI E LE INFORMAZIONI IN ESSI CONTENUTE SONO PROPRIETA' ESCLUSIVA DEL GRUPPO DI PROGETTAZIONE E NON POSSONO ESSERE MODIFICATI, RIPRODOTTI, RESI PUBBLICI O UTILIZZATI PER USI DIFFERENTI DA QUELLI PER CUI SONO STATI REDATTI, SALVO AUTORIZZAZIONE SCRITTA.