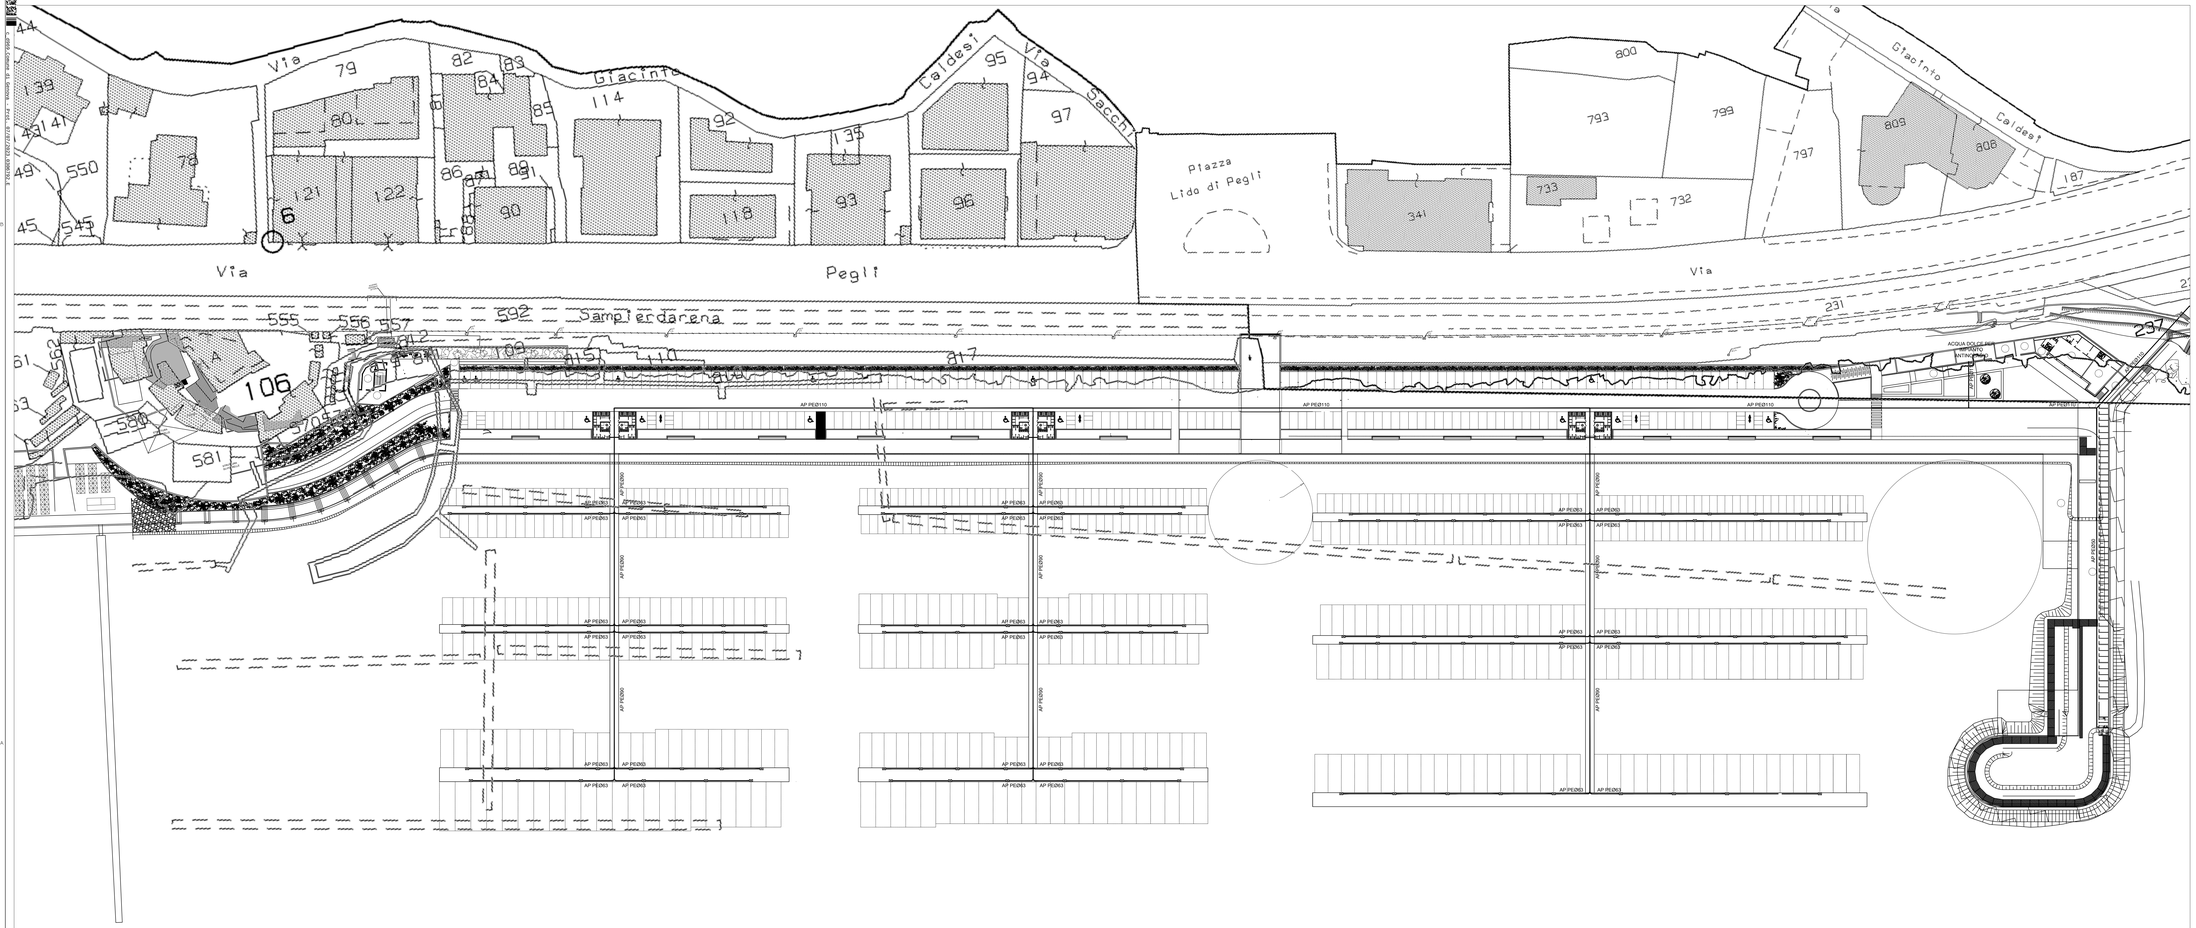

Revisione	Data	Oggetto	Redatto	Controllato	Verificato	Approvato

Committente

BAGNI CASTELLUCCIO S.p.a.

Sede Legale: Via Fieschi, 3/17 - 16121 - Genova
Tel. +39 0105211111
e-mail: castelluccio@fastwebnet.it
Part. IVA: 02218590101

COORDINAMENTO PROGETTAZIONE

Progetto Architettonico

Dott. Arch. Marco Ruggeri - mag.MA architetture
Via Cardinal Meglia, 28 - 18010 - Santo Stefano al Mare (IM)
Tel. +39 347 6185303
e-mail: info@mag-ma.it
Part. IVA: 01211220090

Progetto Strutturale

Dott. Ing. Davide Barilli - BD INGEGNERIA STP S.r.l.
Piazza R. Baldini, 4/2B - 16149 - Genova
Tel. +39 0105135074
e-mail: studio@bdingegneria.com
Part. IVA: 02538270994

Progetto Impianti

Dott. Ing. Maurizio Cambiaso - Cambiaso Ingegneria S.r.l.
Piazza della Vittoria 15/23 - 16121 - Genova
Tel. +39 0108690286
e-mail: maurizio.cambiaso@gmail.com
Part. IVA: 02360420992

Progettazione Acustica

Dott. Ing. Gianluca Agliata
Via Montelungo 80/2 - 16121 - Genova
Tel. +39 335 6116854
e-mail: gianluca.agliata@gmail.com
Part. IVA: 01438460998

Progettazione Geologica

Dott. Geol. Stefano Romanelli
Piazza S.Giovanni 9/3 - 16043 - Chiavari (GE)
Tel. +39 0185312417
e-mail: romanelli.stefano@libero.it
Part. IVA: 02318010302

Progettazione Opere Marittime

Studio Bellerini Ingegneri Associati
Via Caffaro, 27/10/ - 16124 - Genova
Tel. +39 010 209 1291
e-mail: studiobellerini@gmail.com
Part. IVA: 01555209952

Progettazione Opere Fluviali

Dott. Ing. Giampiero Nobile - OAC INNOVATION SRL
Via di Sottoripa, 1A/B1 - 16124 - Genova
Tel. +39 010 869 8601
e-mail: gnobile@oacingegneria.com
Part. IVA: 02769430993

Progettazione Geologica

Dott. Geol. Andrea Guardiani
Piazza S.Benedetto, 8 - 18018 - Taggia (IM)
Tel. +39 0184 475874
e-mail: andrea.guardiani@gmail.com
Part. IVA: 01177730589

Progettazione Geologica

Dott. Geol. Paolo Anfossi
Via Lungo Argentina, 19 - 18018 - Taggia (IM)
Tel. +39 3937684781
e-mail: anfossipaolo@libero.it
Part. IVA: 01532840087

Rilievi

Geom. Alberto Centenari - 4geo
Via Colombo, 13 - 16121 - Genova
Tel. +39 010 5957355
e-mail: centenari@4geo.it
Part. IVA: 03787920101

Intervento/Opera

Realizzazione di una struttura dedicata alla nautica da diporto a Genova Pegli procedimento previsto dal D.P.R. 2/12/1997 n. 509
PROGETTO URBANISTICO OPERATIVO (P.U.O.)

Scala: 1/500

Data: 08 Maggio 2023

Oggetto della tavola

Planimetria generale impianto idrico acqua potabile su base catastale

Tavola N°

PUO-IM-PR-07-0

Livello Progettazione

I DISEGNI E LE INFORMAZIONI IN ESSI CONTENUTI SONO PROPRIETÀ ESCLUSIVA DEL GRUPPO DI PROGETTAZIONE E NON POSSONO ESSERE ARCHIVIATI, RIPRODOTTI, RESI PUBBLICI O UTILIZZATI PER USI DIFFERENTI DA QUELLI PER CUI SONO STATI REDATTI, SALVO AUTORIZZAZIONE SCRITTA.