c_d969.Comune di Genova - Prot. 08/06/2023.0256899.E

SEZIONE 27

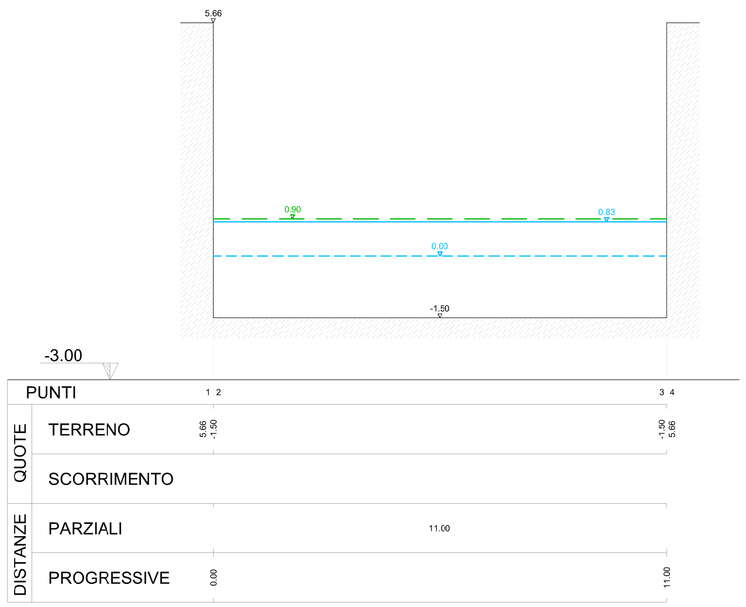

SEZIONE 27.9

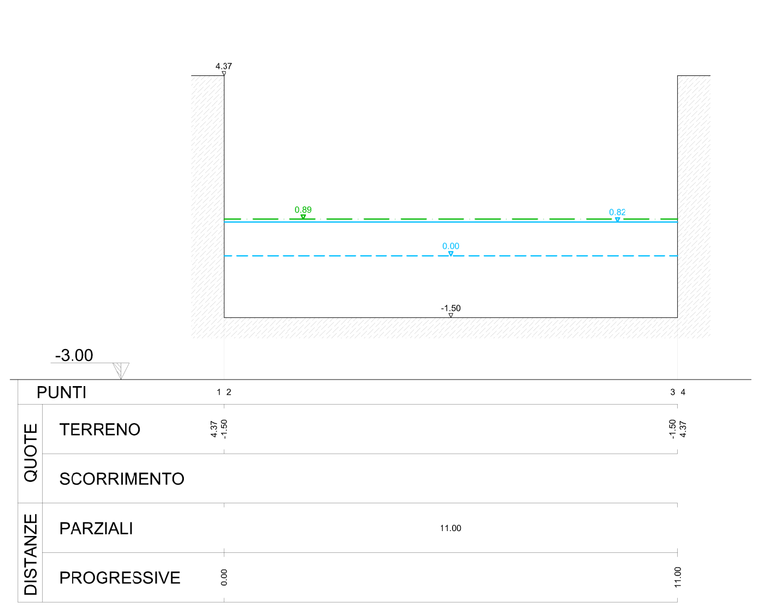

SEZIONE 28

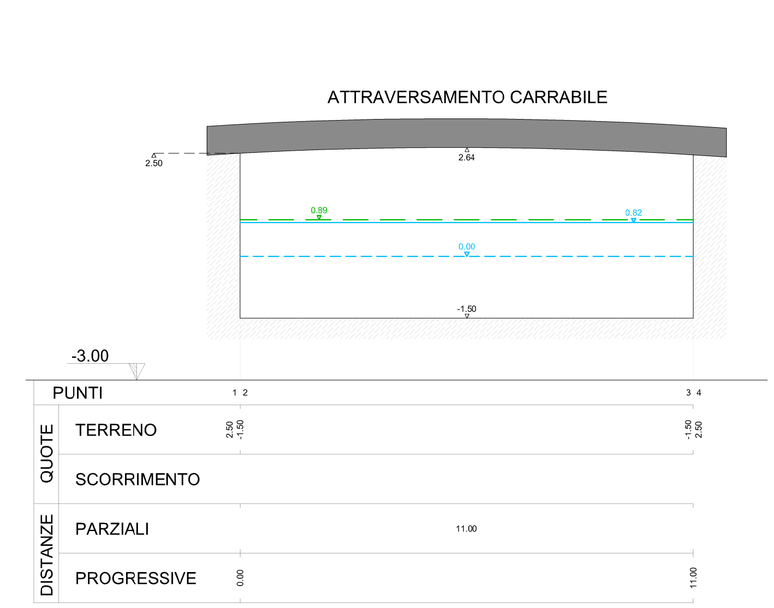

SEZIONE 29.9

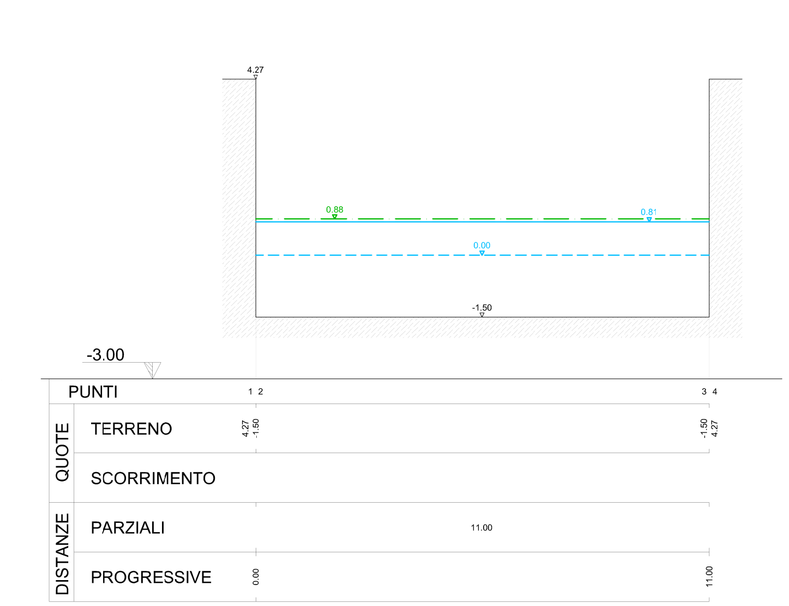

SEZIONE 30

SEZIONE 27
EQUILIBRIO MORFODINAMICO

SEZIONE 27.9
EQUILIBRIO MORFODINAMICO

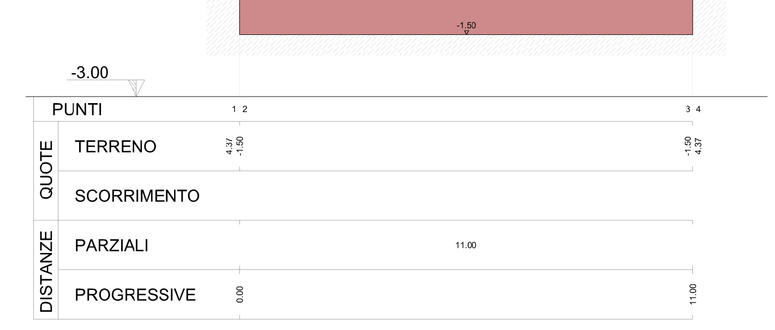

SEZIONE 28
EQUILIBRIO MORFODINAMICO

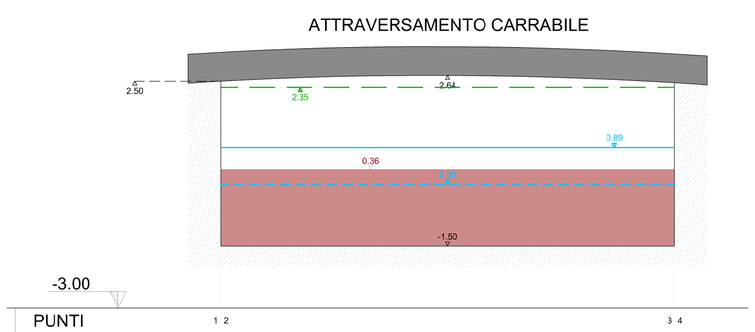

SEZIONE 29.9
EQUILIBRIO MORFODINAMICO

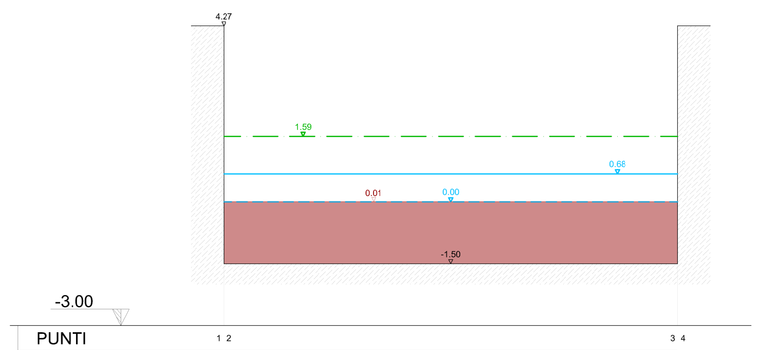

SEZIONE 30
EQUILIBRIO MORFODINAMICO

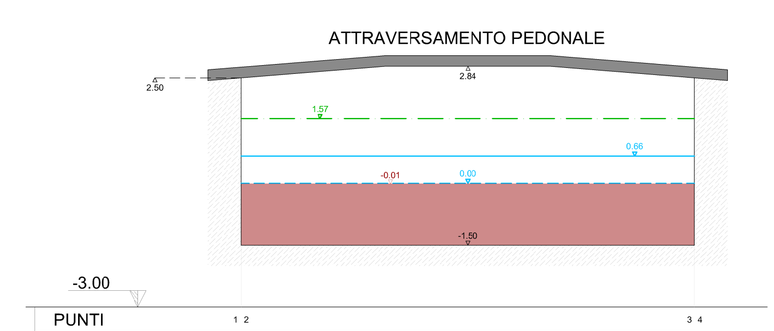

EVENTO CON TEMPO DI RITORNO
T=200 [ANNI]

- CARICO TOTALE
- PELO LIBERO
- MEDIO MARE +0.00
- FONDO IN CONDIZIONI DI EQUILIBRIO MORFODINAMICO

Revisione	Data	Oggetto	Redatto	Controllato	Verificato	Approvato

Committente

BAGNI CASTELLUCCIO S.p.a.

Sede Legale: Via Fieschi, 3/17 - 16121 - Genova
Tel. +39 0106121111
e-mail: castelluccio@fastwebnet.it
Part. IVA: 02218930101

COORDINAMENTO PROGETTAZIONE

Progetto Architettonico
Dott. Arch. Marco Roggeri - mag.MA architetture
Via Cardinal Meglia, 28 - 18010 - Santo Stefano al Mare (IM)
Tel. +39 347 6185301
e-mail: info@mag-ma.it
Part. IVA: 01211220080

Progettazione Opere Marittime
Studio Ballerini Ingegneri Associati
Via Caffaro, 27/10 - 16124 - Genova
Tel. +39 010 209 1295
e-mail: studioballerini@gmail.com
Part. IVA: 02555620992

Progetto Strutturale
Dott. Ing. Davide Barilli - BD INGEGNERIA STP S.r.l.
Piazza R. Baldini, 4/28 -16149 - Genova
Tel.: +39 010532074
e-mail: studio@bd ngegneria.com
Part. IVA: 02533670994

Progettazione Opere Fluviali
Dott. Ing. Giampiero Nobile - OAC INNOVATION SRL
Via di Sottoripa, 1A/81 - 16124 - Genova
Tel. +39 010 869 8603
e-mail gnobile@oacingegneria.com
Part. IVA: 02790430991

Progetto Impianti
Dott. Ing. Maurizio Cambiaso - Cambiaso Ingegneria S.r.l.
Piazza della Vittoria 15/23 -16121 - Genova
Tel.: +39 0108690286
e-mail: cambiaso.maurizo@gmail.com
Part. IVA: 02360420992

Progettazione Geologica
Dott. Geol. Andrea Guardiani
Piazza S.Benedetto, 8 - 18018 - Taggia (IM)
Tel. +39 0184 475874
e-mail aguardiani ag@gmail.com
Part. IVA: 01277730089

Progettazione Acustica
Dott. Ing. Gianluca Agliata
Via Montelungo 80/2 - 16121 - Genova
Tel.: +39 335 6116854
e-mail: gianluca.agliata@gmail.com
Part. IVA: 01438460998

Progettazione Geologica
Dott. Geol. Paolo Anfossi
Via Lungo Argentina, 19 - 18018 - Taggia (IM)
Tel. +39 393768478 1
e-mail anfossipaolo@libero.it
Part. IVA: 01532840087

Progettazione Geologica
Dott. Geol. Stefano Romanelli
Piazza S.Giovanni 9/3 - 16043 - Chiavari (GE)
Tel.: +39 0185312417
e-mail: romanelli.stefano@libero.it
Part. IVA: 02318810302

Rilievi
Geom. Alberto Centenari - 4geo
Via Colombo, 13 - 16121 - Genova
Tel. +39 010 5957355
e-mail centenari@4geo.it
Part. IVA: 03787920101

Intervento/Opera

Realizzazione di una struttura dedicata alla nautica da diporto a Genova Pegli procedimento previsto dal D.P.R. 2/12/1997 n. 509
PROGETTO URBANISTICO OPERATIVO (P.U.O.)

Scala: 1/100

Data: 06 Giugno 2023

Oggetto della tavola

Progettazione idraulica rio Grillè
Sezioni 27-30 - Stato di progetto (T=200 [anni])

Tavola N°

PUO-IDR-PR-058-0

Livello Progettazione

I DISEGNI E LE INFORMAZIONI IN ESSI CONTENUTE SONO PROPRIETA' ESCLUSIVA DEL GRUPPO DI PROGETTAZIONE E NON POSSONO ESSERE MODIFICATI, RIPRODOTTI, RESI PUBBLICI O UTILIZZATI PER US DIFFERENTI DA QUELLI PER CUI SONO STATI REDATTI, SALVO AUTORIZZAZIONE SCRITTA.