e_d969.Comune di Genova - Prot. 08/06/2023.0256899.E

DISTANZE		QUOTE			SEZIONI
PROGRESSIVE	PARZIALI	CARICO TOTALE	PELO LIBERO PIEZOMETRICA	FONDO	-5.00
110.46		19.07	18.49	1.73	
	4.96				
115.42		19.01	18.44	1.70	
	4.96				
120.38		18.96	18.38	1.68	
	4.97				
125.35		18.91	18.33	1.65	
	4.96				
130.31		18.86	18.28	1.63	
	4.96				
135.27		18.81	18.23	1.60	
	4.96				
140.23		18.75	18.17	1.58	
	4.97				
145.20		18.70	18.12	1.55	21
	2.00				
147.20		15.76	8.18	1.55	22
	3.46				
150.66		13.84	6.25	1.53	
	3.47				
154.13		11.91	4.32	1.52	
	3.47				
157.60		10.00	2.41	1.50	23
	1.70				
159.30		9.04	2.25	1.50	24
	1.83				
161.13		8.22	2.30	1.50	24.1
	3.00				
164.13		7.18	2.36	1.50	25
	2.90				
167.03		6.41	2.38	1.45	
	2.90				
169.93		5.81	2.41	1.40	26
	7.00				
176.93		3.81	0.42	0.29	27
	0.91				
177.84		2.73	0.41	0.26	
	0.91				
178.75		2.11	0.40	0.23	
	0.91				
179.66		1.72	0.40	0.19	
	0.91				
180.57		1.46	0.39	0.16	
	0.91				
181.48		1.27	0.38	0.13	
	0.92				
182.40		1.13	0.36	0.10	
	0.91				
183.31		1.02	0.35	0.06	
	0.91				
184.22		0.86	0.76	0.03	
	0.91				27.5 28
185.13		0.86	0.77	0.00	
	0.50				
185.63		0.86	0.76	0.00	
	0.96				
186.59		0.85	0.77	-0.03	
	0.95				
187.54		0.85	0.77	-0.06	
	0.96				
188.50		0.84	0.77	-0.09	
	0.96				
189.46		0.84	0.77	-0.11	
	0.95				
190.41		0.84	0.77	-0.14	
	0.96				
191.37		0.84	0.77	-0.17	
	0.96				
192.33		0.83	0.78	-0.20	29 29.1
	0.50				
192.83		0.83	0.78	-0.24	
	0.98				
193.81		0.83	0.78	-0.31	
	0.98				
194.79		0.83	0.78	-0.38	
	0.97				
195.76		0.82	0.79	-0.45	
	0.98				
196.74		0.82	0.79	-0.51	29.9 30
	0.44 0.54				
197.18		0.82	0.79	-0.54	
	0.98				
197.72		0.82	0.79	-0.58	
	0.98				
198.70		0.82	0.79	-0.65	
	0.98				
199.68		0.82	0.79	-0.72	
	0.50				
200.18		0.82	0.79	-0.76	
	0.82				
201.00		0.82	0.80	-0.85	
	0.82				
201.82		0.82	0.80	-0.95	
	0.82				
202.64		0.81	0.80	-1.04	
	0.82				
203.46		0.81	0.80	-1.14	
	0.82				
204.28		0.81	0.80	-1.23	31

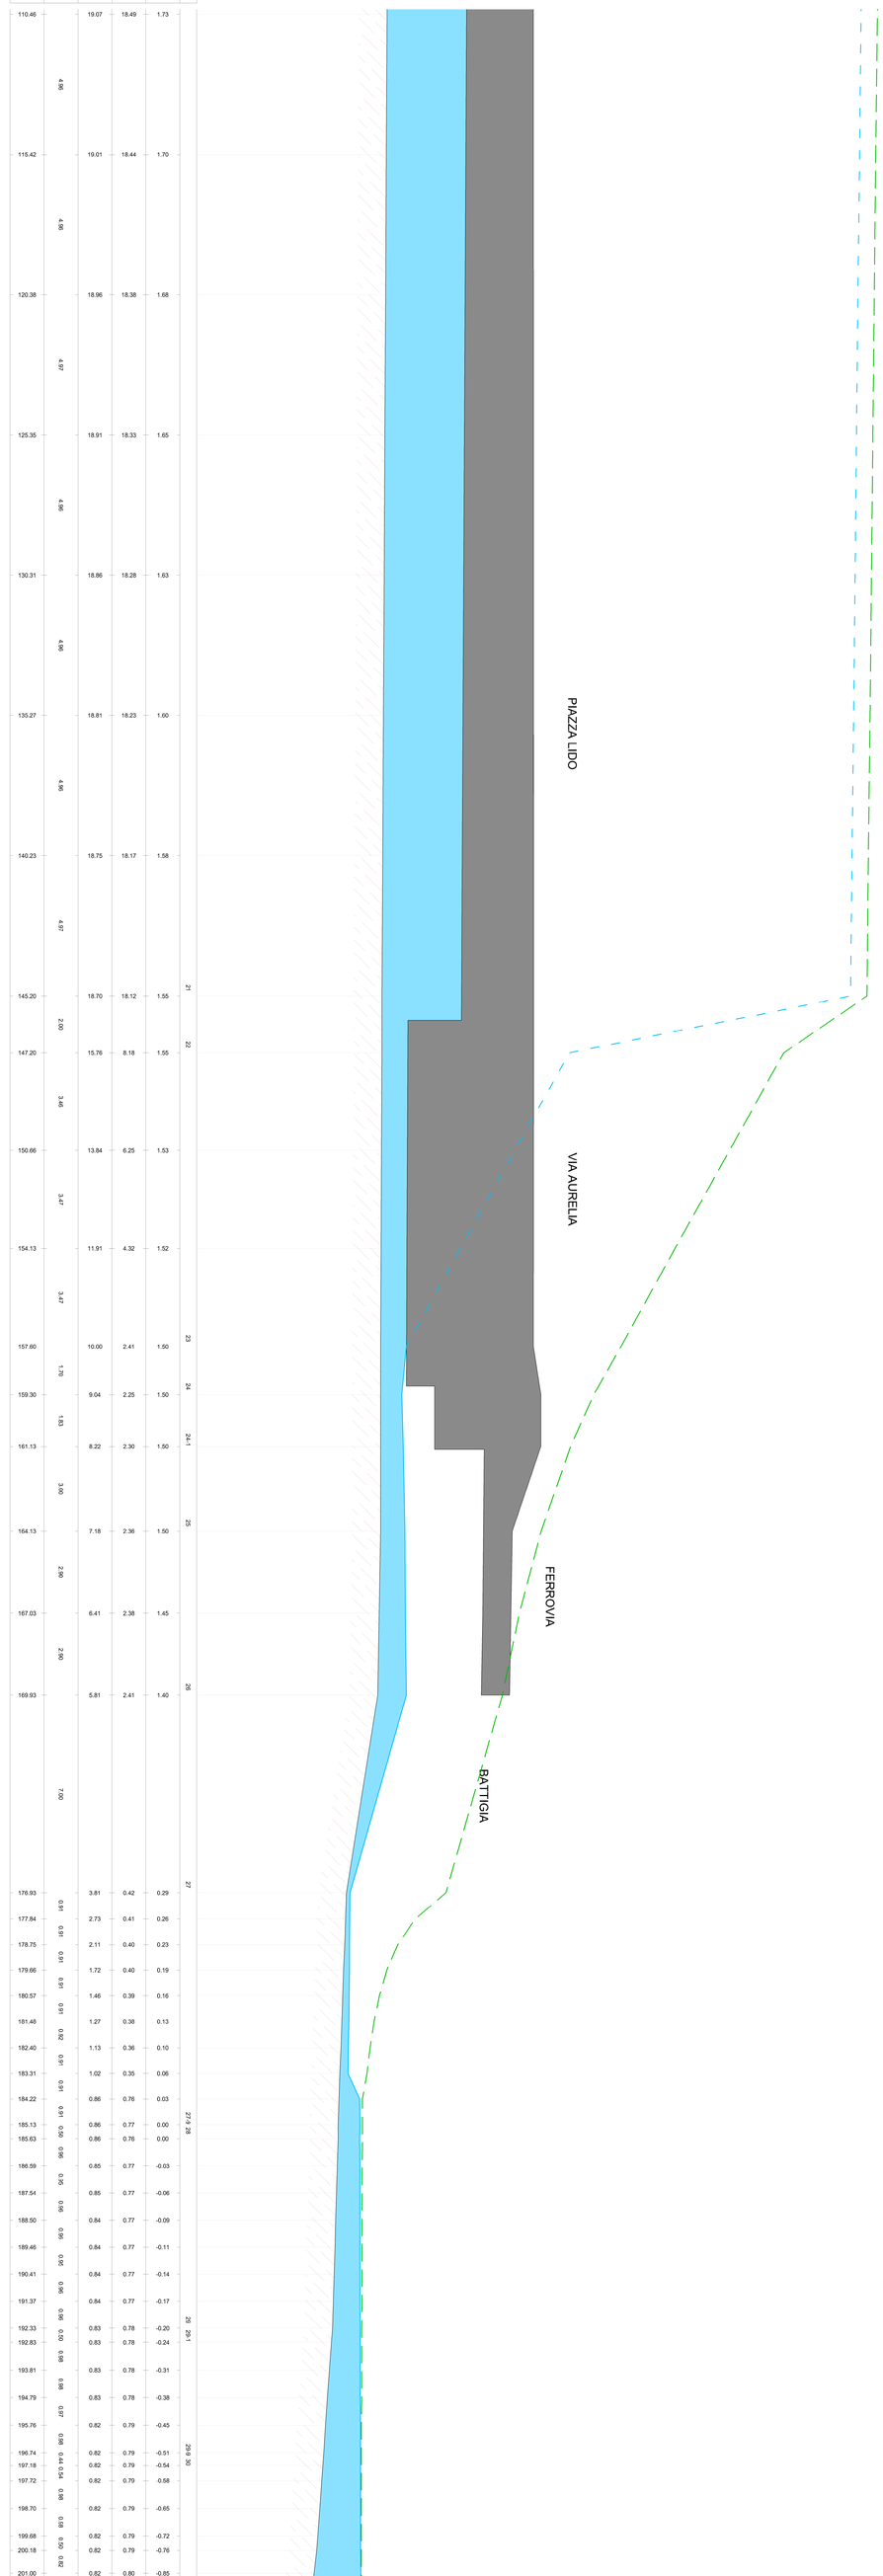

DISTANZE		QUOTE			SEZIONI
PROGRESSIVE	PARZIALI	CARICO TOTALE	PELO LIBERO PIEZOMETRICA	FONDO	-5.00
0.00		19.53	19.52	6.63	1
	2.96				
2.96		19.53	19.52	5.80	2
	4.01				
6.97		19.53	19.52	5.80	
	4.01				
10.98		19.53	19.52	5.80	
	4.01				
14.99		19.53	19.52	5.80	3
	4.88				
19.87		19.53	19.52	6.63	4
	2.07				
21.94		19.53	19.52	5.25	5
	2.29				
24.23		19.53	19.52	4.52	6
	3.93				
28.16		19.53	19.52	4.41	
	3.93				
32.09		19.52	19.52	4.30	7
	4.54				
36.63		19.52	19.52	4.20	
	4.54				
41.17		19.52	19.52	4.10	
	4.54				
45.71		19.52	19.51	4.00	8
	1.22 0.81				
46.93		19.52	19.51	3.91	9
47.74		19.52	19.52	3.76	
	3.00				
50.74		19.52	19.52	3.76	
	2.77				
53.51		19.52	19.52	3.76	10
	4.10				
57.61		19.52	19.52	3.61	
	4.10				
61.71		19.52	19.52	3.47	
	4.10				
65.81		19.52	19.52	3.32	11
	1.00				
66.81		19.52	19.52	3.30	
	4.08				
70.89		19.52	19.51	3.26	12 12bis
71.39	0.50	19.52	19.51	2.98	
	2.99				
74.38		19.52	19.52	2.97	
	1.00				
75.38		19.52	19.51	2.97	13
	4.74				
80.12		19.52	19.51	2.84	14
	2.87				
82.99		19.52	19.51	2.91	15
	1.91				
84.90	0.50	19.52	19.51	2.92	16
85.40	1.40	19.43	18.55	2.90	
	3.50				
86.80		19.39	18.55	2.85	17
	3.92				
90.72		19.24	18.77	2.08	18
	4.40				
95.12		19.21	18.74	1.92	
	4.41				
99.53		19.19	18.71	1.76	19
	1.00				
100.53		19.17	18.59	1.78	20
	4.96				
105.49		19.12	18.54	1.75	
	4.97				
110.46		19.07	18.49	1.73	
	4.96				
115.42		19.01	18.44	1.70	
	4.96				
120.38		18.96	18.38	1.68	
	4.97				
125.35		18.91	18.33	1.65	
	4.96				
130.31		18.86	18.28	1.63	

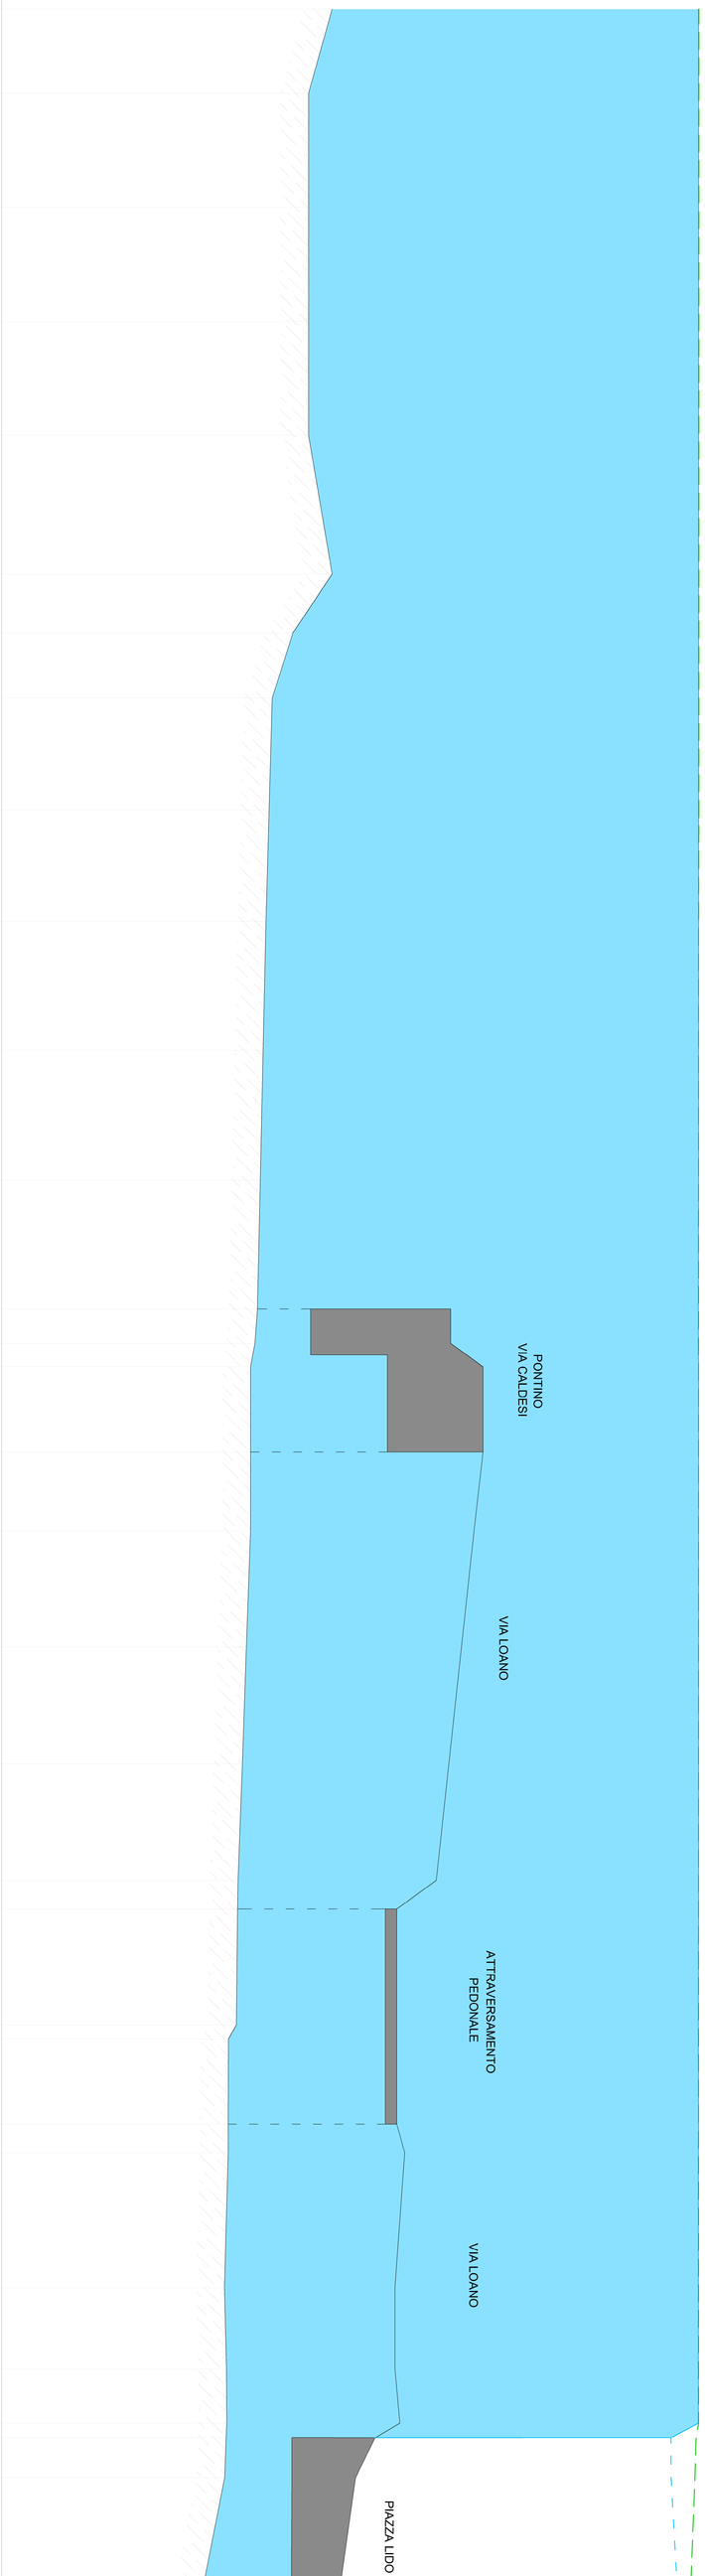

Revisione	Data	Oggetto	Redatto	Controllato	Verificato	Approvato

Committente

BAGNI CASTELLUCCIO S.p.a.

Sede Legale: Via Fieschi, 3/17 - 16121 - Genova
Tel. +39 0106121111
e-mail: castelluccio@fastwebnet.it
Part. IVA: 02218930101

COORDINAMENTO PROGETTAZIONE

Progetto Architettonico
Dott. Arch. Marco Roggeri - mag.MA architetture
Via Cardinal Meglia, 28 - 18010 - Santo Stefano al Mare (IM)
Tel. +39 347 6185301
e-mail: info@mag-ma.it
Part. IVA: 01211220080

Progettazione Opere Marittime
Studio Ballerini Ingegneri Associati
Via Caffaro, 27/10 - 16124 - Genova
Tel. +39 010 209 1295
e-mail: studioballerini@gmail.com
Part. IVA: 02555620992

Progetto Strutturale
Dott. Ing. Davide Barilli - BD INGEGNERIA STP S.r.l.
Piazza R. Baldini, 4/28 -16149 - Genova
Tel.: +39 0105320/4
e-mail: studio@bdingegneria.com
Part. IVA: 02533670994

Progettazione Opere Fluviali
Dott. Ing. Giampiero Nobile - OAC INNOVATION SRL
Via di Sottoripa, 1A/81 - 16124 - Genova
Tel. +39 010 869 8603
e-mail: gnobile@oacingegneria.com
Part. IVA: 02790430991

Progetto Impianti
Dott. Ing. Maurizio Cambiaso - Cambiaso Ingegneria S.r.l.
Piazza della Vittoria 15/23 -16121 - Genova
Tel.: +39 0108690286
e-mail: cambiaso.maurizio@gmail.com
Part. IVA: 02360420992

Progettazione Geologica
Dott. Geol. Andrea Guardiani
Piazza S.Benedetto, 8 - 18018 - Taggia (IM)
Tel. +39 0184 475874
e-mail: aguardiani.ag@gmail.com
Part. IVA: 01277730089

Progettazione Acustica
Dott. Ing. Gianluca Agliata
Via Montelungo 80/2 - 16121 - Genova
Tel.: +39 335 6116854
e-mail: gianluca.agliata@gmail.com
Part. IVA: 01438460998

Progettazione Geologica
Dott. Geol. Paolo Anfossi
Via Lungo Argentina, 19 - 18018 - Taggia (IM)
Tel. +39 3937684781
e-mail: anfossipaolo@libero.it
Part. IVA: 01532840087

Progettazione Geologica
Dott. Geol. Stefano Romanelli
Piazza S.Giovanni 9/3 - 16043 - Chiavari (GE)
Tel.: +39 0185312417
e-mail: romanelli.stefano@libero.it
Part. IVA: 02318810302

Rilievi
Geom. Alberto Centenari - 4geo
Via Colombo, 13 - 16121 - Genova
Tel. +39 010 5957355
e-mail: centenari@4geo.it
Part. IVA: 03787920101

Intervento/Opera	Scala	Data
Realizzazione di una struttura dedicata alla nautica da diporto a Genova Pegli procedimento previsto dal D.P.R. 2/12/1997 n. 509 PROGETTO URBANISTICO OPERATIVO (P.U.O.)	1/100	06 Giugno 2023

Oggetto della tavola

Progettazione idraulica rio Grillè
Profilo longitudinale - Stato di fatto (T=200 [anni])

Tavola N°

PUO-IDR-PR-060-0

Livello Progettazione

EVENTO CON TEMPO DI RITORNO T=200 [ANNI]

CARICO TOTALE

CARICO PIEZOMETRICO

PELO LIBERO

I DISEGNI E LE INFORMAZIONI IN ESSI CONTENUTE SONO PROPRIETA' ESCLUSIVA DEL GRUPPO DI PROGETTAZIONE E NON POSSONO ESSERE MODIFICATI, RIPRODOTTI, RESI PUBBLICI O UTILIZZATI PER USI DIFFERENTI DA QUELLI PER CUI SONO STATI REDATTI, SALVO AUTORIZZAZIONE SCRITTA.