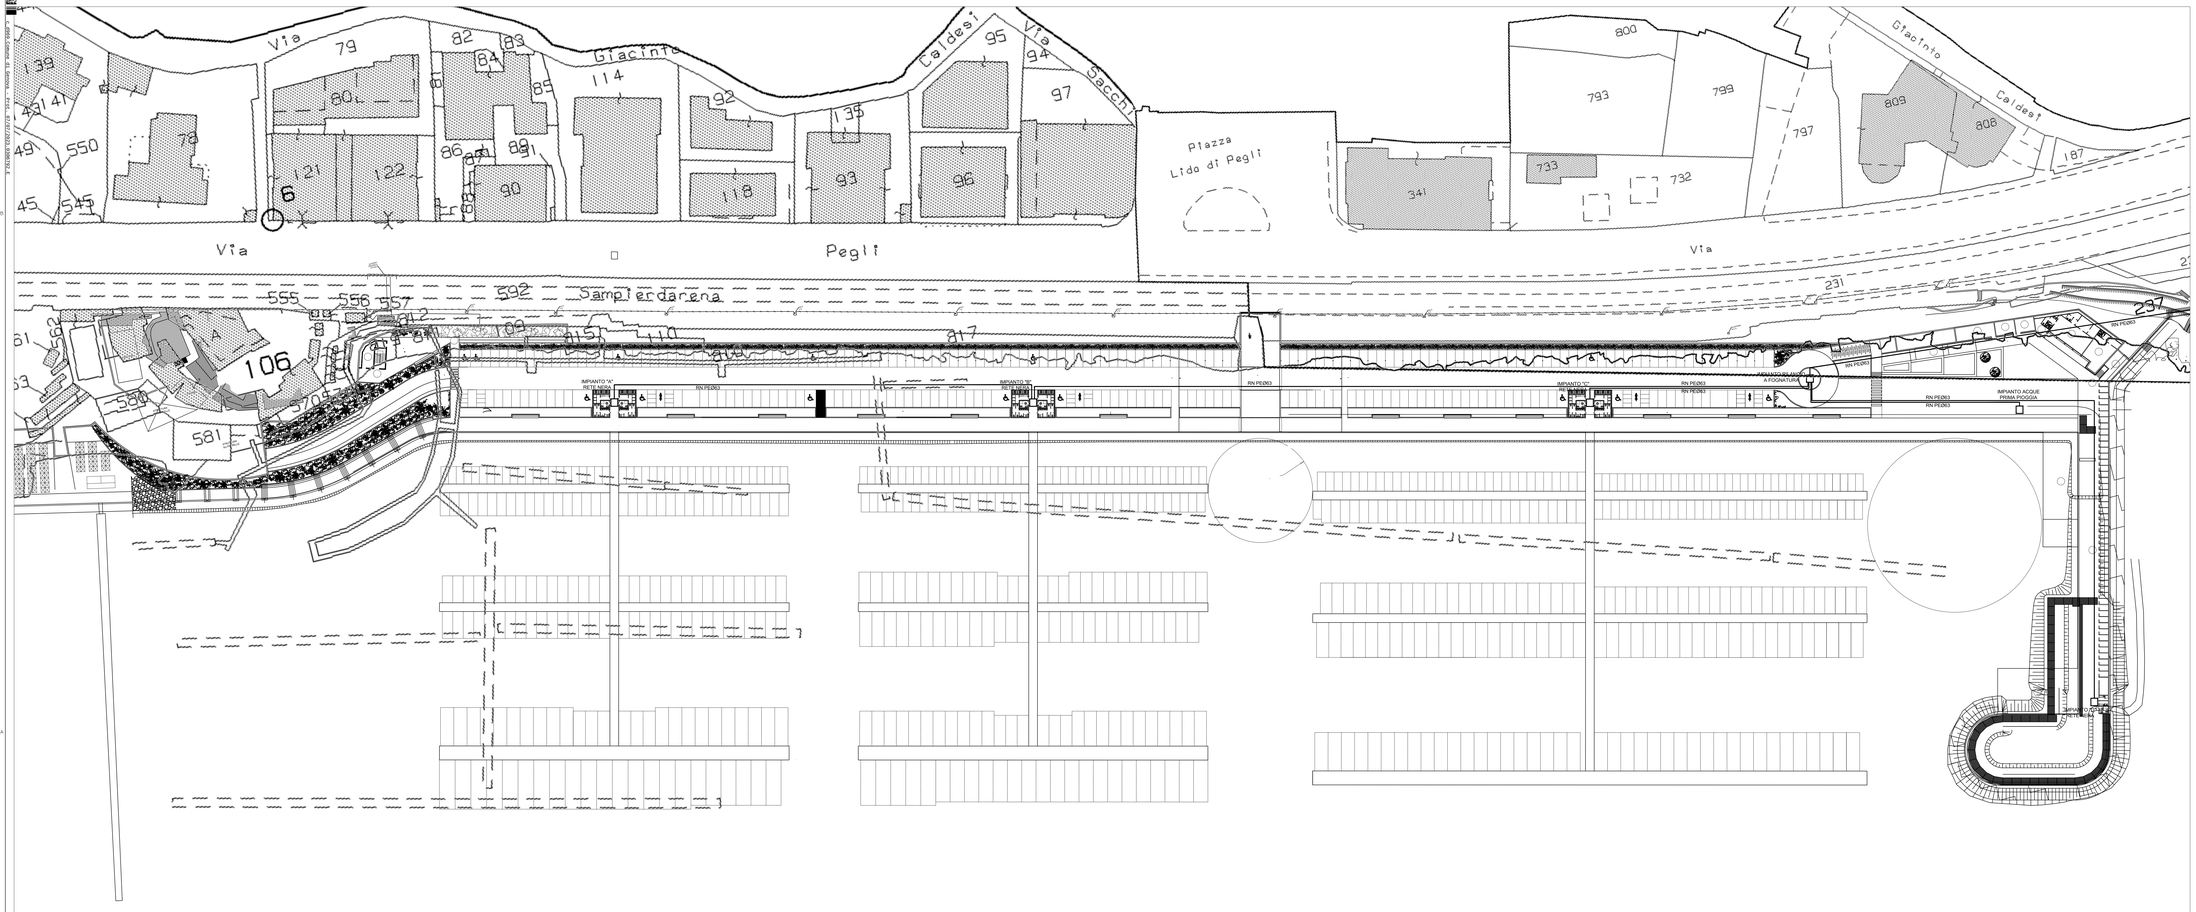

Revisione	Data	Oggetto	Redatto	Controllato	Verificato	Approvato

Committente

BAGNI CASTELLUCCIO S.p.a.

Sede Legale: Via Fieschi, 3/17 - 16121 - Genova
Tel. +39 0105121111
e-mail: castelluccio@fastwebnet.it
Part. IVA: 02218930101

COORDINAMENTO PROGETTAZIONE

Progetto Architettonico Dott. Arch. Marco Ruggeri - mag.MA architetture Via Cardinal Meglia, 28 - 18010 - Santo Stefano al Mare (IM) Tel. +39 347 6185303 e-mail: info@mag-ma.it Part. IVA: 01311220090	Progettazione Opere Marittime Studio Bellerini Ingegneri Associati Via Caffaro, 27/10 - 16124 - Genova Tel. +39 010 209 1295 e-mail: studiobellerini@gmail.com Part. IVA: 01553620992
Progetto Strutturale Dott. Ing. Davide Barilli - BD INGEGNERIA STP S.r.l. Piazza R. Baldini, 4/2B - 16149 - Genova Tel. +39 0105135074 e-mail: studio@bdingegneria.com Part. IVA: 02538270994	Progettazione Opere Fluviali Dott. Ing. Giampiero Nobile - OAC INNOVATION SRL Via di Sottoripa, 1A/B1 - 16124 - Genova Tel. +39 010 869 8601 e-mail: gnobile@oacingegneria.com Part. IVA: 02793430993
Progetto Impianti Dott. Ing. Maurizio Cambiaso - Cambiaso Ingegneria S.r.l. Piazza della Vittoria 11/23 - 16121 - Genova Tel. +39 0108690286 e-mail: cambiaso.ingegneria@gmail.com Part. IVA: 02360420992	Progettazione Geologica Dott. Geol. Andrea Guardiani Piazza S.Benedetto, 8 - 18018 - Taggia (IM) Tel. +39 0184 475874 e-mail: andrea.guardiani@gmail.com Part. IVA: 01177730289
Progettazione Acustica Dott. Ing. Gianluca Agliata Via Montelungo 8G/2 - 16121 - Genova Tel.: +39 335 6116854 e-mail: gianluca.agliata@gmail.com Part. IVA: 01438460998	Progettazione Geologica Dott. Geol. Paolo Anfossi Via Lungo Argentina, 19 - 18018 - Taggia (IM) Tel. +39 3937684781 e-mail: anfossipaolo@libero.it Part. IVA: 01532840087
Progettazione Geologica Dott. Geol. Stefano Romanelli Piazza S.Giovanni 9/3 - 16043 - Chiavari (GE) Tel.: +39 0185312417 e-mail: romanelli.stefano@libero.it Part. IVA: 02318810302	Rilievi Geom. Alberto Centenari - 4geo Via Colombo, 11 - 16121 - Genova Tel. +39 010 5957355 e-mail: centenari@4geo.it Part. IVA: 03787900101

Intervento/Opera

Realizzazione di una struttura dedicata alla nautica da diporto a Genova Pegli procedimento previsto dal D.P.R. 2/12/1997 n. 509
PROGETTO URBANISTICO OPERATIVO (P.U.O.)

Scala: 1/500 — Data: 08 Maggio 2023

Oggetto della tavola

Planimetria generale impianto rete nera su base catastale

Tavola N°

PUO-IM-PR-08-0

Livello Progettazione

I DISEGNI E LE INFORMAZIONI IN ESSI CONTENUTI SONO PROPRIETÀ ESCLUSIVA DEL GRUPPO DI PROGETTAZIONE E NON POSSONO ESSERE MOSTRATI, RIPRODOTTI, RESI PUBBLICI O UTILIZZATI PER USI DIVERSI DA QUELLI PER CUI SONO STATI RICHIESTI, SENZA AUTORIZZAZIONE SCRITTA.