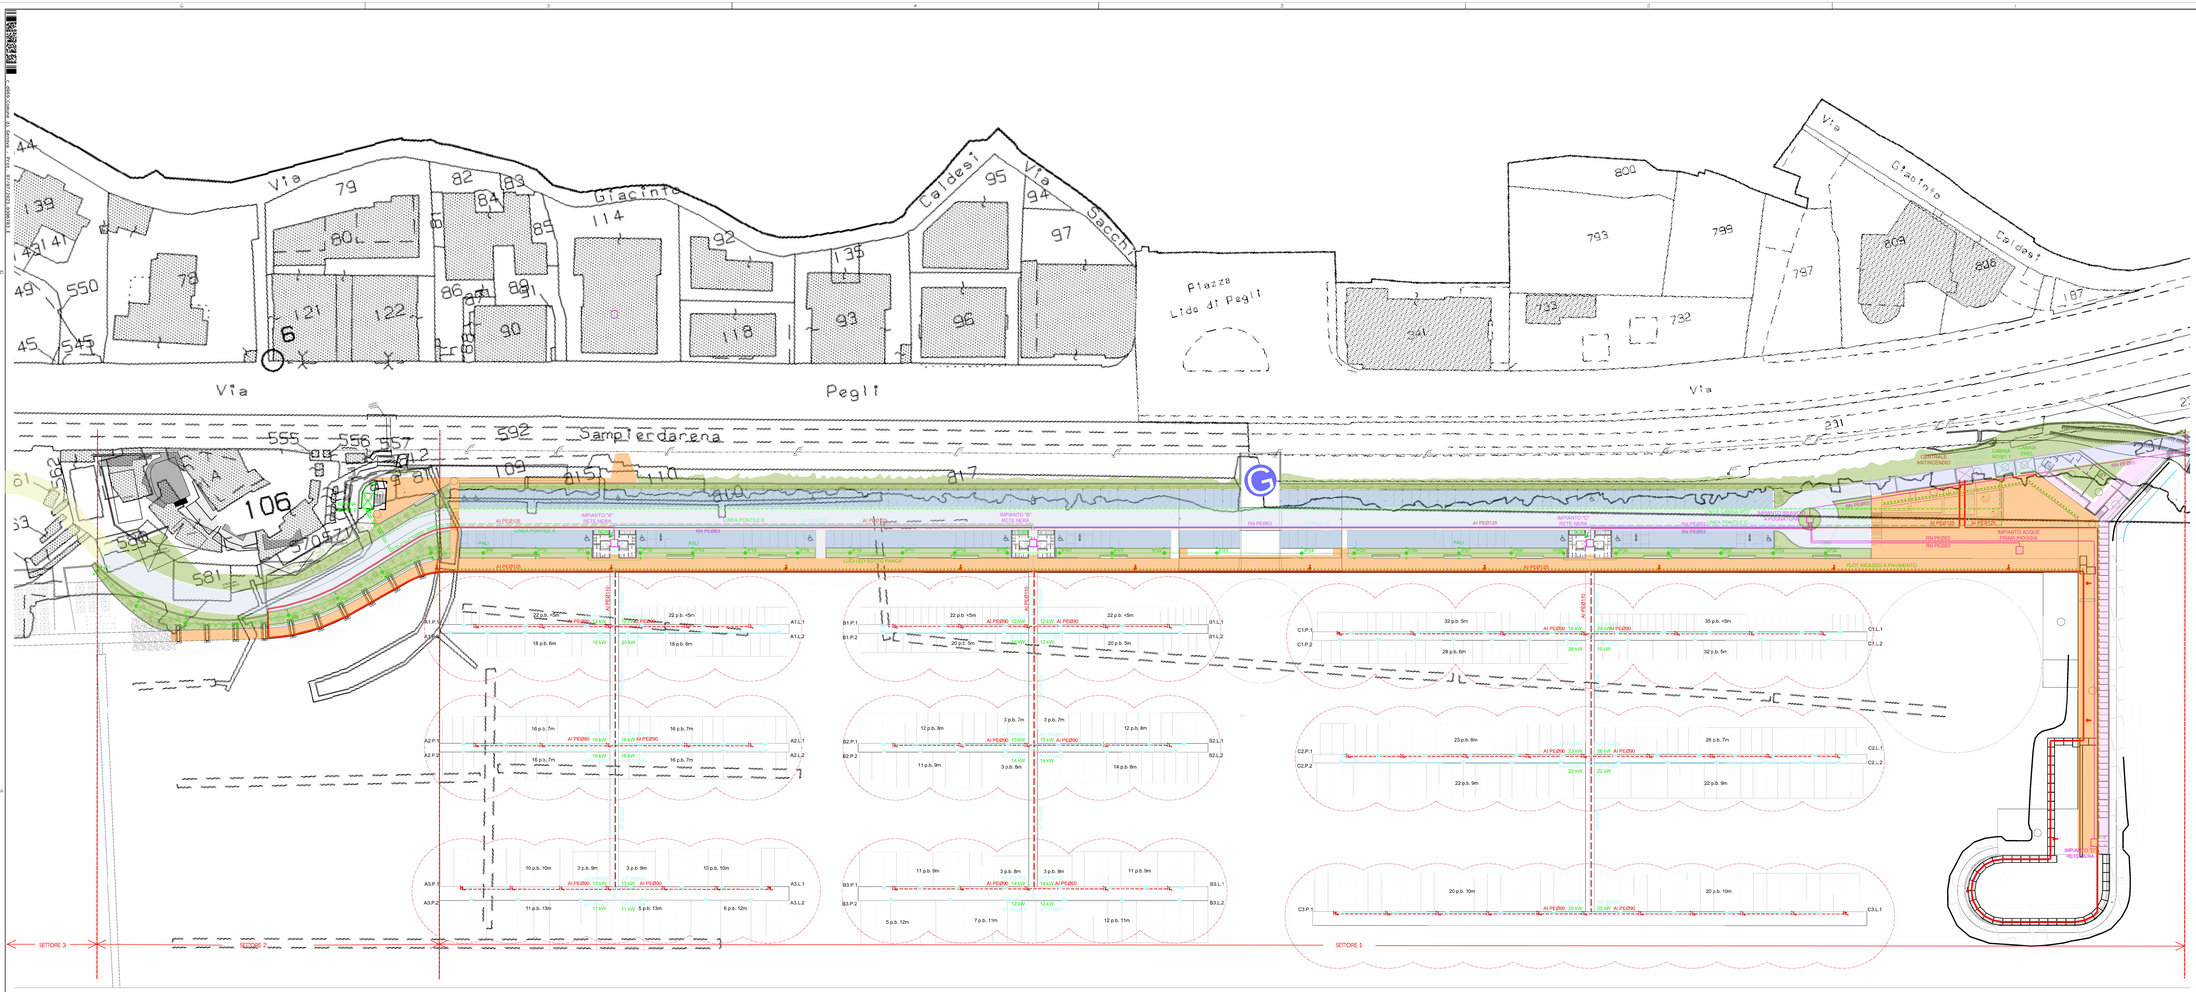
Via
Pegli
Via Giacinto Caldesi
Via Sacchi
Piazze Lido di Pegli
Via
Via Giacinto Caldesi
Sampierdarena
SETTORE 3
SETTORE 2
SETTORE 1
LINEA PONTILE A
LINEA PONTILE B
LINEA PONTILE C
IMPIANTO TP RETE MISTA
IMPIANTO TP RETE NERA
IMPIANTO ACQUE PRIMA PIOGGIA
IMPIANTO RETE MISTA
CAMPO ANTINCENDIO
MARINA STAGNI
MARINA STAGNI
PALI
PALI
PAL