



COMUNE DI GENOVA

## Direzione Regolazione

### ORDINANZA

ATTO N. ORM 164 DEL 13/02/2024

OGGETTO: **VIA BORZOLI**  
**TEMPORANEA REGOLAMENTAZIONE DELLA CIRCOLAZIONE**  
**STRADALE PER RIPRISTINO ATTRAVERSAMENTO PEDONALE**

### IL DIRIGENTE

**Premesso** che la società Aster in data 12/02/2024 ha presentato istanza PG 2024/74583 con la quale ha richiesto l'emissione del provvedimento di modifica in un tratto della Via Borzoli nel territorio del Municipio VI nell'ambito dei lavori di ripristino attraversamento pedonale;

**Atteso** che l'esecuzione dei lavori in esame comporterà, per la tipologia d'intervento, la chiusura al transito di una corsia di marcia;

**Considerato** che le modifiche viarie in trattazione si rendono necessarie per consentire la sicurezza e la fluidità della circolazione veicolare e pedonale così come quella delle maestranze impegnate nell'opera;

**Ritenuto opportuno** confermare la limitazione temporanea della velocità massima a 30 km/h per tutte le categorie di veicoli, in sostituzione del limite di velocità esistente, ai sensi di quanto previsto dall'art. 142 comma 2 del vigente Codice della Strada, al fine di garantire condizioni di sicurezza della circolazione veicolare e pedonale, nonché di salvaguardare la pubblica e privata incolumità;

**Visto** il Piano di segnalamento temporaneo presentato dall'impresa esecutrice e delle fasi di lavorazioni in questo rappresentate;

#### **Visti inoltre**

- le valutazioni viabilistiche di polizia stradale ai sensi della D.D.117.0.0.5/2013;
- gli artt. 5, 6 e 7 del Decreto Legislativo 30.4.92 n. 285 "Nuovo Codice della Strada";
- L'art. 107 del Decreto Legislativo 18.08.2000 n. 267 "Testo Unico delle leggi

sull'ordinamento degli Enti Locali";

- L'art. 51 comma 10 dello Statuto del Comune di Genova, approvato con Deliberazione di Consiglio Comunale n. 64 del 29.06.2021;
- il Decreto del Ministero delle infrastrutture e dei trasporti 10 luglio 2002, recante "disciplinare tecnico relativo agli schemi segnaletici, differenziati per categoria di strada, da adottare per il segnalamento temporaneo";
- il Decreto del Ministero del lavoro e delle politiche sociali di concerto con il Ministero della salute ed il Ministero delle infrastrutture e trasporti 22 gennaio 2019, recante "i criteri generali di sicurezza relativi alle procedure di revisione, integrazione e apposizione della segnaletica stradale destinata alle attività lavorative che si svolgono in presenza di traffico veicolare";

## **ORDINA**

In **Via Borzoli**, tratto compreso tra il civico 60 ed il civico 62, dal giorno **16.02.2024 al giorno 18.02.2024** dalle ore 08.00 alle ore 18.00, sono stabilite le seguenti prescrizioni: senso unico alternato regolato da movieri con l'ausilio del personale della Polizia Locale.

Deve essere sempre garantito in sicurezza il transito pedonale e delle variazioni alla viabilità in atto dovrà essere data informazione ai servizi di soccorso e pronto intervento.

Eventuali accessi e uscite dai varchi carrabili di cantiere nonché di terze parti dovranno essere regolamentati con movieri idoneamente equipaggiati.

Nell'ambito del cantiere oggetto della presente Ordinanza, si applicano le disposizioni del Decreto del Ministero delle Infrastrutture e Trasporti del 10/07/2002 "Disciplinare Tecnico relativo agli schemi segnaletici, differenziati per categoria di strada, da adottare per il segnalamento temporaneo" ed adottano i criteri minimi di sicurezza previsti dall'Allegato I del D.M. 22/01/2019.

All'impresa esecutrice è fatto obbligo di utilizzare personale che abbia ricevuto l'informazione, la formazione e l'addestramento specifici previsti dal D.M. 22/01/2019.

A lavori ultimati, ovvero in ogni caso ciò si rendesse necessario prima dell'ultimazione dei lavori, la riapertura al transito di tali tratti potrà avvenire solamente previo ripristino delle condizioni di transitabilità compresa la messa in opera della segnaletica stradale eventualmente rimossa od oscurata per effetto dei lavori.

Sono ottemperate tutte le prescrizioni disposte dalla Polizia Locale, la quale potrà adottare ulteriori misure di regolazione stradale ritenute necessarie.

## **MANDA**


All'impresa esecutrice rendere noto al pubblico mediante l'installazione della prescritta segnaletica stradale, come dettagliata nel piano di segnalamento allegato, nei tempi e modi previsti dalla vigente normativa, con particolare riferimento alle disposizioni contenute nel Decreto del Ministero delle Infrastrutture e dei Trasporti del 10.07.2002.

alla Direzione Corpo di Polizia Locale per la verifica della corretta applicazione della presente ordinanza.

IL DIRIGENTE  
Firmato digitalmente  
Varno Maccari

*Avverso il presente provvedimento può essere opposto ricorso entro sessanta giorni, dalla data di pubblicazione all'albo pretorio, al Tribunale Amministrativo Regionale della Liguria nei termini e modi previsti dall'art. 2 e seguenti della L.1034/1971 e s.m. e i. , ovvero entro centoventi giorni dalla data di pubblicazione al Presidente della Repubblica nei termini e modi previsti dall'art. 8 e seguenti del D.P.R. 1199/1971.*



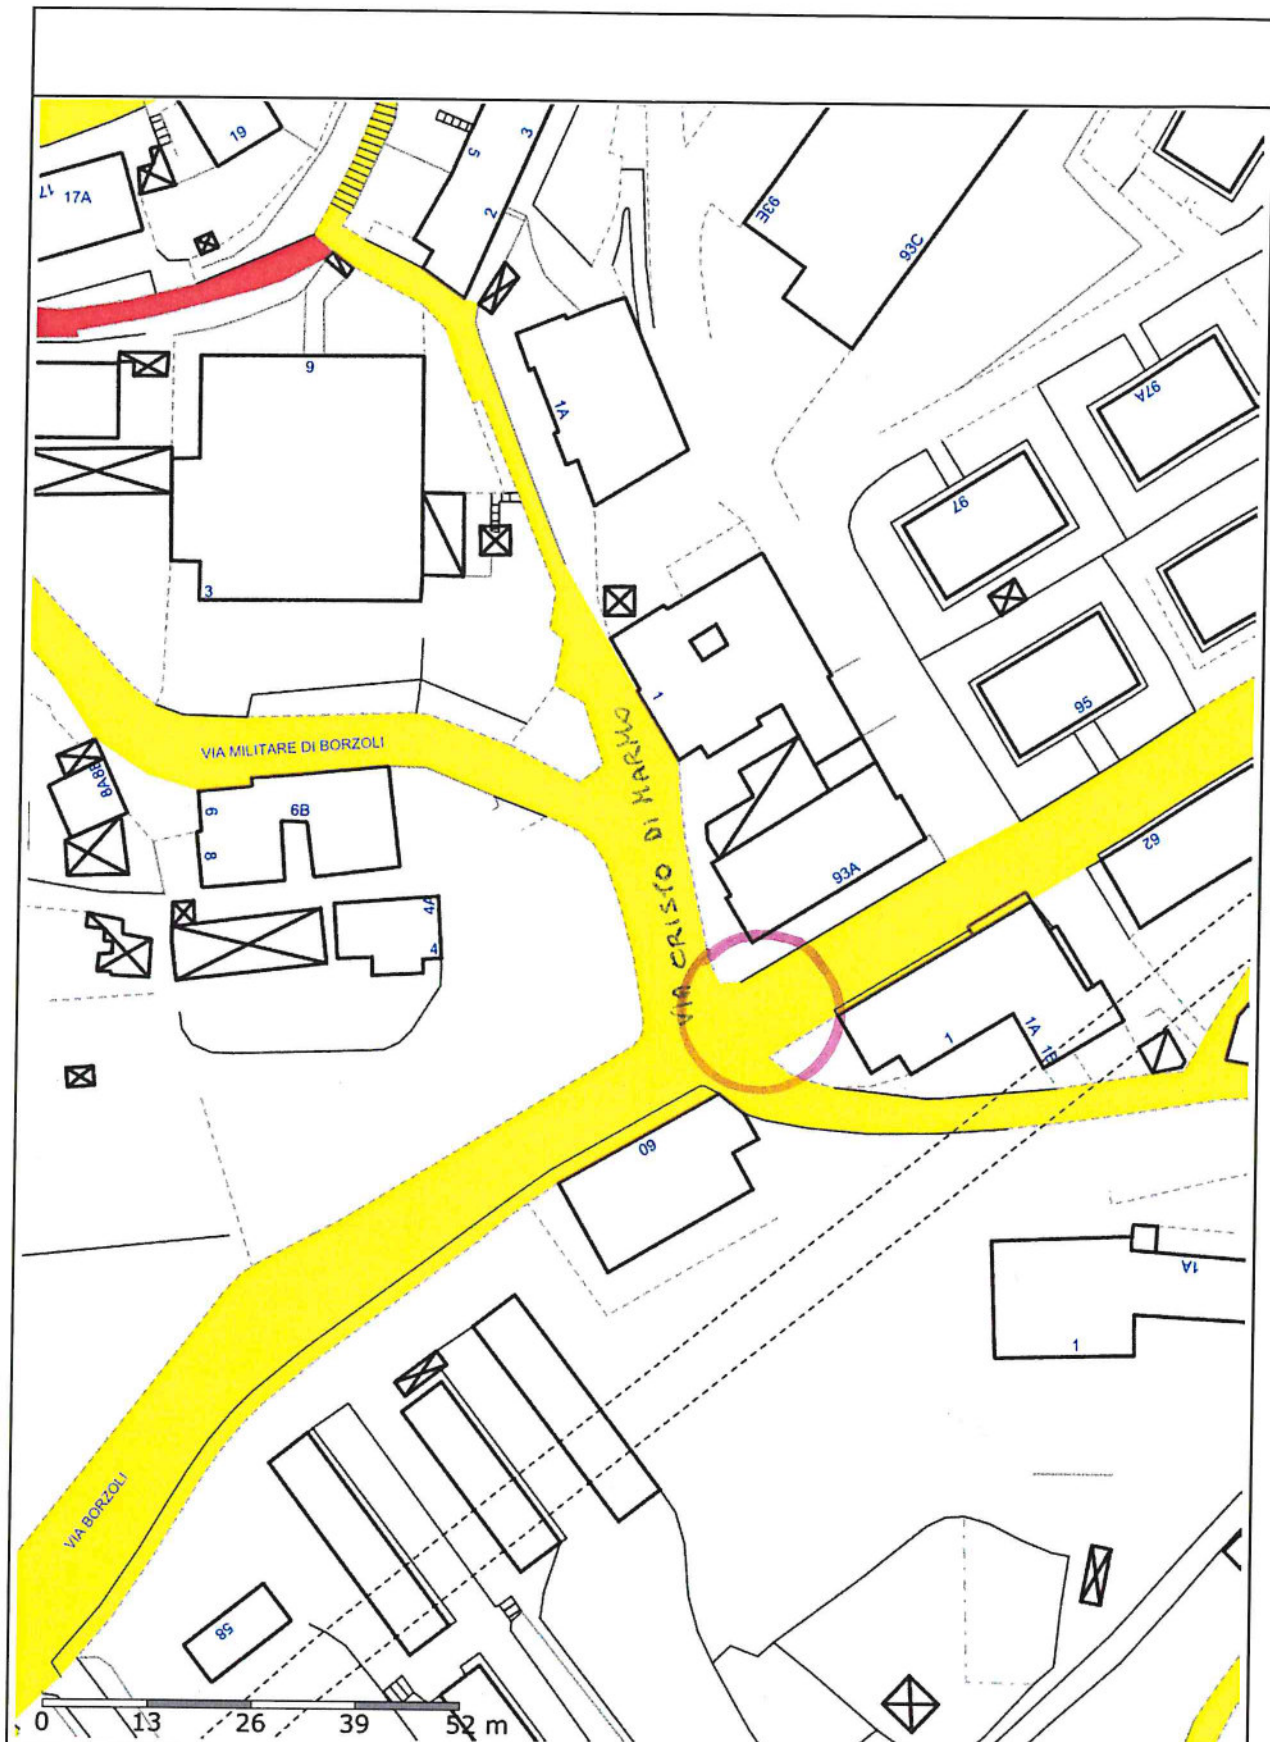

Scala 1:900

Data: 2024/02/08

VIA CRISTO DI MARMO INCROCIO CON VIA BORZOLI