



COMUNE DI GENOVA

## Direzione Regolazione

### ORDINANZA

ATTO N. ORM 853 DEL 28/09/2023

OGGETTO: **VIA PRIANO**  
**TEMPORANEA MODIFICA DELLA CIRCOLAZIONE STRADALE**  
**MEDIANTE ISTITUZIONE DI OBBLIGHI E LIMITAZIONI AL TRANSITO**  
**PER DELIMITAZIONE DI AREA DI CANTIERE, INTERDIZIONE AL**  
**TRANSITO PER ROTTURA SUOLO E POSA CAVI ELETTRICI**

### IL DIRIGENTE

**Premesso** che la società E-Distribuzione S.p.A. in data 18/09/2023 ha presentato istanza PG/425691/2023 con la quale ha richiesto l'emissione del provvedimento di modifica in un tratto della Via Priano, nel territorio del VI Municipio, nell'ambito dei lavori di scavo per posa di cavi elettrici;

**Attese** le valutazioni circa lo stato dei luoghi, nonché l'analisi delle modifiche alla viabilità previste per l'attuazione della fase lavorativa in parola, così da poter garantire la circolazione pedonale e, contestualmente, consentire all'Impresa incaricata dei lavori di eseguire le opere con maggior celerità e in sicurezza;

**Visto** il piano di segnalamento temporaneo presentato dall'Impresa esecutrice dei lavori riferito alla cantierizzazione, presentato in data 18/09/2023;

**Preso atto** del piano di viabilità pedonale alternativa, presentato dall'Impresa esecutrice dei lavori in data 18/09/2023, per consentire il raggiungimento di Via P.D. da Bissone, a mare, e Via Priano, a monte;

**Considerata** la nota del 28/09/2023 con la quale la ditta esecutrice dei lavori comunicava le specifiche misure individuate per la tutela della salute pubblica e per assicurare la fluidità del transito pedonale;

**Valutato** che, per la situazione sopra descritta, appare opportuno provvedere all'adozione di misure a carattere provvisorio, idonee a tutelare l'incolumità pubblica e la sicurezza delle lavorazioni;

**Ritenuto opportuno** istituire il divieto di transito nella tratta interessata dall'intervento;

**Visti inoltre**

- le valutazioni viabilistiche di polizia stradale ai sensi della D.D.117.0.0.5/2013;
- gli artt. 5, 6 e 7 del Decreto Legislativo 30.4.92 n. 285 "Nuovo Codice della Strada";
- L'art. 107 del Decreto Legislativo 18.08.2000 n. 267 "Testo Unico delle leggi sull'ordinamento degli Enti Locali";
- L'art. 51 comma 10 dello Statuto del Comune di Genova, approvato con Deliberazione di Consiglio Comunale n. 64 del 29.06.2021;
- il Decreto del Ministero delle infrastrutture e dei trasporti 10 luglio 2002, recante "disciplinare tecnico relativo agli schemi segnaletici, differenziati per categoria di strada, da adottare per il segnalamento temporaneo";
- il Decreto del Ministero del lavoro e delle politiche sociali di concerto con il Ministero della salute ed il Ministero delle infrastrutture e trasporti 22 gennaio 2019, recante "i criteri generali di sicurezza relativi alle procedure di revisione, integrazione e apposizione della segnaletica stradale destinata alle attività lavorative che si svolgono in presenza di traffico veicolare";

**ORDINA**

Per le motivazioni sopra esposte, dal giorno **02/10/2023** al giorno **06/10/2023** e dal giorno **09/10/2023** al giorno **11/10/2023**, nella fascia oraria compresa tra le ore **22.00** e **05.00** del giorno successivo, nella **Via Priano**, nel tratto compreso tra il civico n. 5 e l'intersezione con la via P.D. da Bissone, è istituito il divieto di circolazione.

Dovrà essere garantito il transito ai veicoli di soccorso impegnati in operazioni di pronto intervento.

Il presente atto è reso noto al pubblico mediante la prescritta segnaletica stradale, installata a cura dell'Impresa esecutrice dei lavori, nei tempi e modi previsti dalla vigente normativa, con particolare riferimento alle disposizioni contenute del Decreto del Ministero delle Infrastrutture e dei Trasporti del 10.07.2002.

Deve essere sempre garantito in sicurezza il transito pedonale e delle variazioni alla viabilità in atto dovrà essere data informazione ai servizi di soccorso e pronto intervento.

Eventuali accessi e uscite dai varchi carrabili di cantiere dovranno essere gestite con movieri idoneamente equipaggiati.

Nell'ambito del cantiere oggetto della presente Ordinanza, si applicano le disposizioni del Decreto del Ministero delle Infrastrutture e Trasporti del 10/07/2002 "Disciplinare Tecnico relativo agli schemi segnaletici, differenziati per categoria di strada, da adottare per il segnalamento temporaneo" ed adottano i criteri minimi di sicurezza previsti dall'Allegato I del D.M. 22/01/2019.

A lavori ultimati, ovvero in ogni caso ciò si rendesse necessario prima dell'ultimazione dei lavori, la riapertura al transito di tali tratti potrà avvenire solamente previo ripristino delle

condizioni di transitabilità compresa la messa in opera della segnaletica stradale eventualmente rimossa od oscurata per effetto dei lavori.

Sono ottemperate tutte le prescrizioni disposte dalla Polizia Locale, indicate nel parere allegato al presente provvedimento, la quale potrà adottare ulteriori misure di regolazione stradale ritenute necessarie.


## **MANDA**

All'impresa esecutrice rendere noto al pubblico mediante l'installazione della prescritta segnaletica stradale, comprensiva di quella di preavviso, come dettagliata nel piano di segnalamento allegato, nei tempi e modi previsti dalla vigente normativa, con particolare riferimento alle disposizioni contenute nel Decreto del Ministero delle Infrastrutture e dei Trasporti del 10.07.2002.

Alla Direzione Corpo di Polizia Locale per la verifica della corretta applicazione della presente ordinanza.

**IL DIRIGENTE**  
Firmato digitalmente  
Varno Maccari

*Avverso il presente provvedimento può essere opposto ricorso entro sessanta giorni, dalla data di pubblicazione all'albo pretorio, al Tribunale Amministrativo Regionale della Liguria nei termini e modi previsti dall'art. 2 e seguenti della L.1034/1971 e s.m. e i. , ovvero entro centoventi giorni dalla data di pubblicazione al Presidente della Repubblica nei termini e modi previsti dall'art. 8 e seguenti del D.P.R. 1199/1971.*

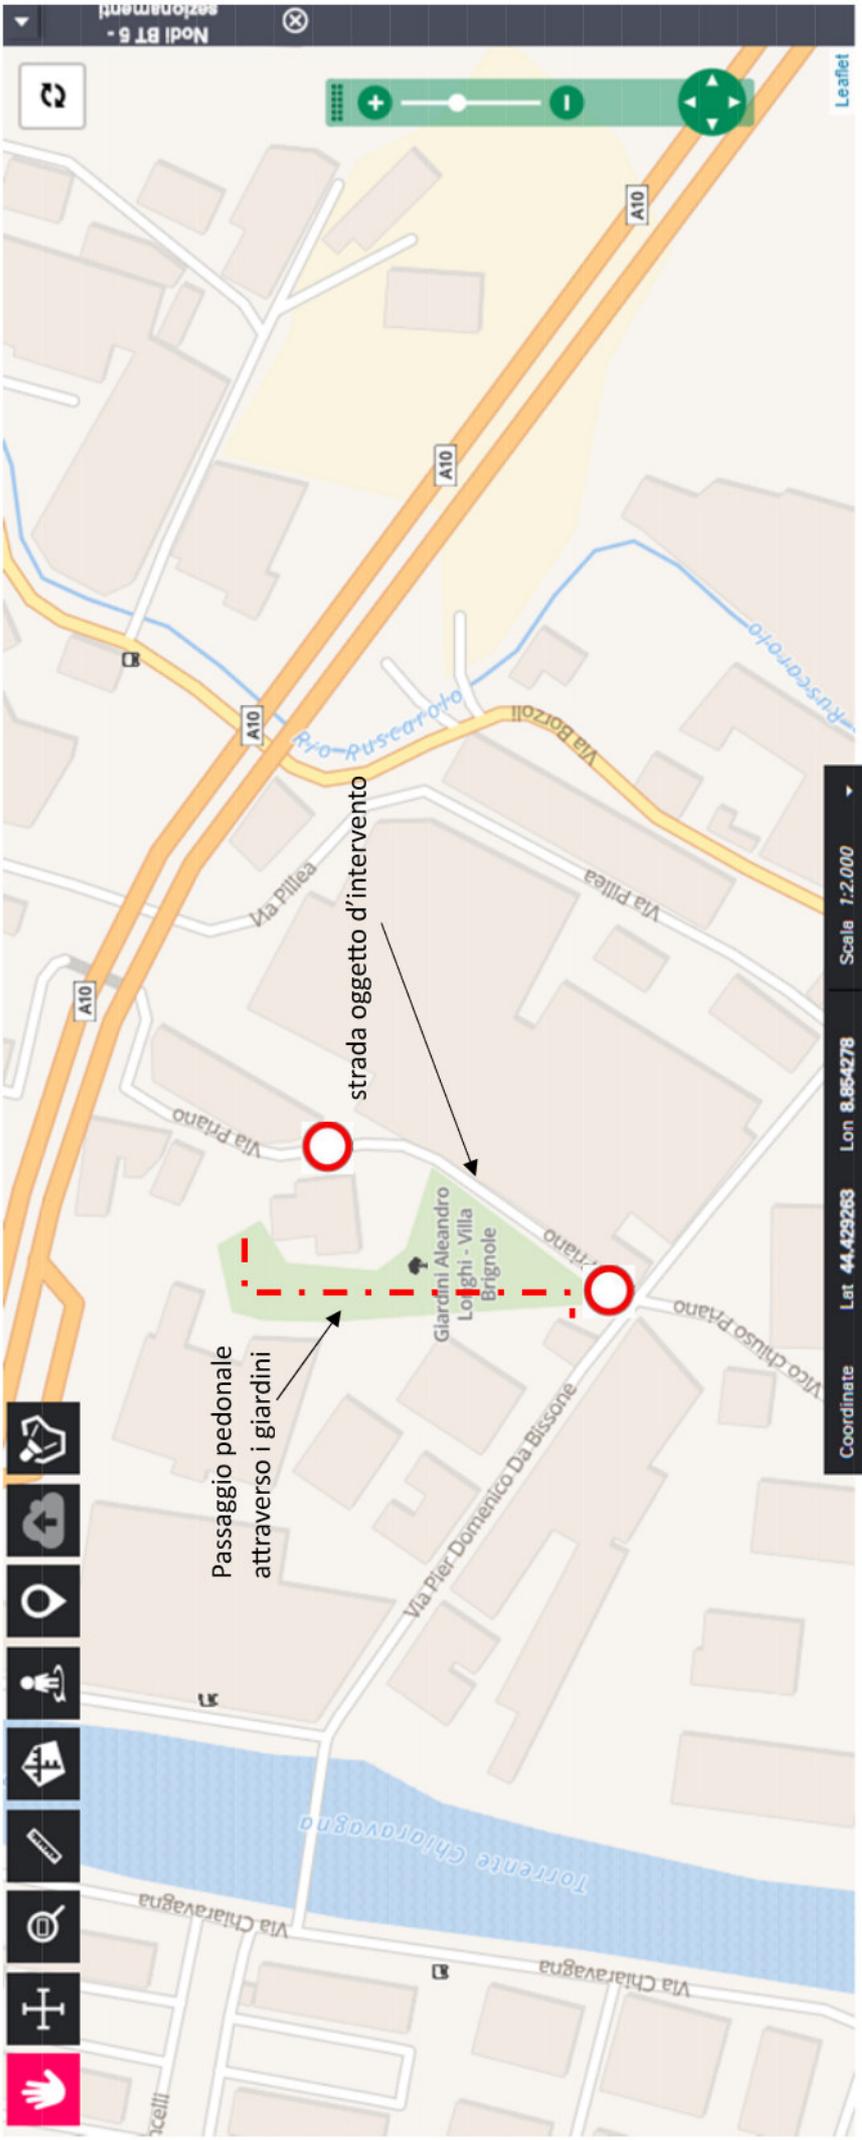

Passaggio pedonale  
attraverso i giardini

strada oggetto d'intervento

Giardini Aleandro  
Loighi - Villa  
Brignole

Coordinate Lat 44.429263 Lon 8.854278 Scala 1:2.000