

**NODO STRADALE E AUTOSTRADALE DI GENOVA**

RIASSETTO DEL SISTEMA DI ACCESSO ALLE AREE OPERATIVE DEL BACINO PORTUALE DI VOLTRI

**PROGETTO ESECUTIVO**

Planimetria zona Casello Genova Prà

CANTIERE TOTALE NOTTURNO PER VARO IMPALCATO V103 SOPRA S.S. AURELIA, PRESIDATO E REGOLATO DA 2 PATTUGLIE DI POLIZIA MUNICIPALE

ASSOCIAZIONE TEMPORANEA DI IMPRESE

**FINCOSIT** (MANDATARIA)  
**GIUBBIA** (MANDANTE)

IL DIRETTORE TECNICO DI CANTIERE

Ing. Ivano Dho

CODICE ELABORATO

012\_2136FIN\_0

SCALA

1:250

REDATTO

GTE

CONTROLLATO


L. TESTA

APPROVATO

REVISIONE

n. data

0 22/11/2023

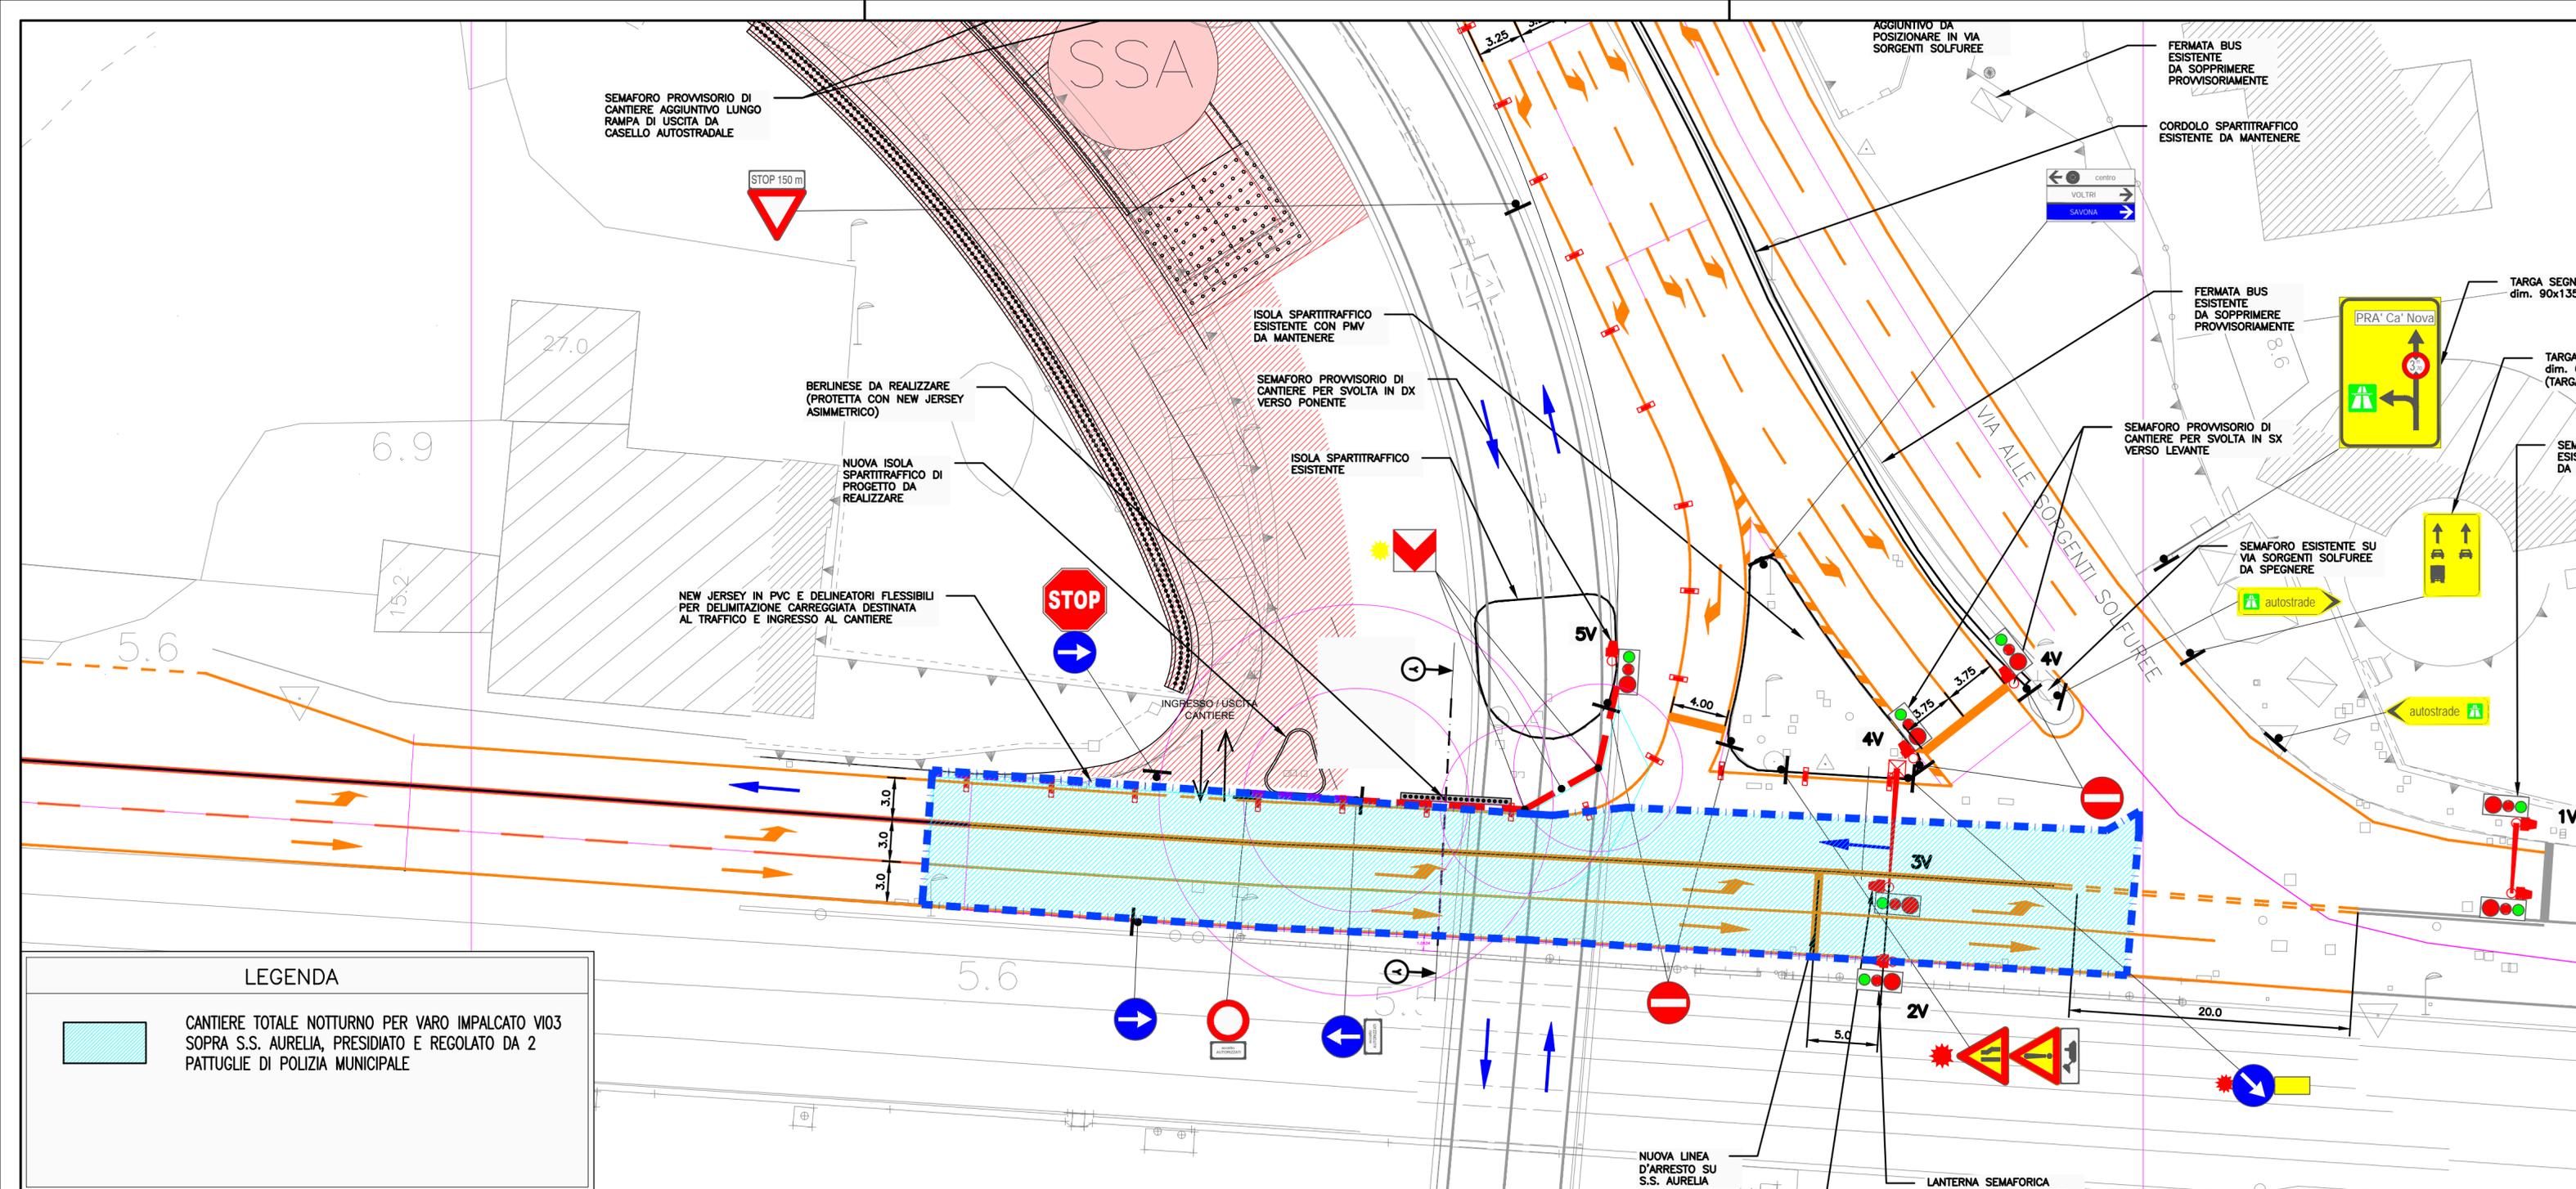

**LEGENDA**

 CANTIERE TOTALE NOTTURNO PER VARO IMPALCATO V103 SOPRA S.S. AURELIA, PRESIDATO E REGOLATO DA 2 PATTUGLIE DI POLIZIA MUNICIPALE