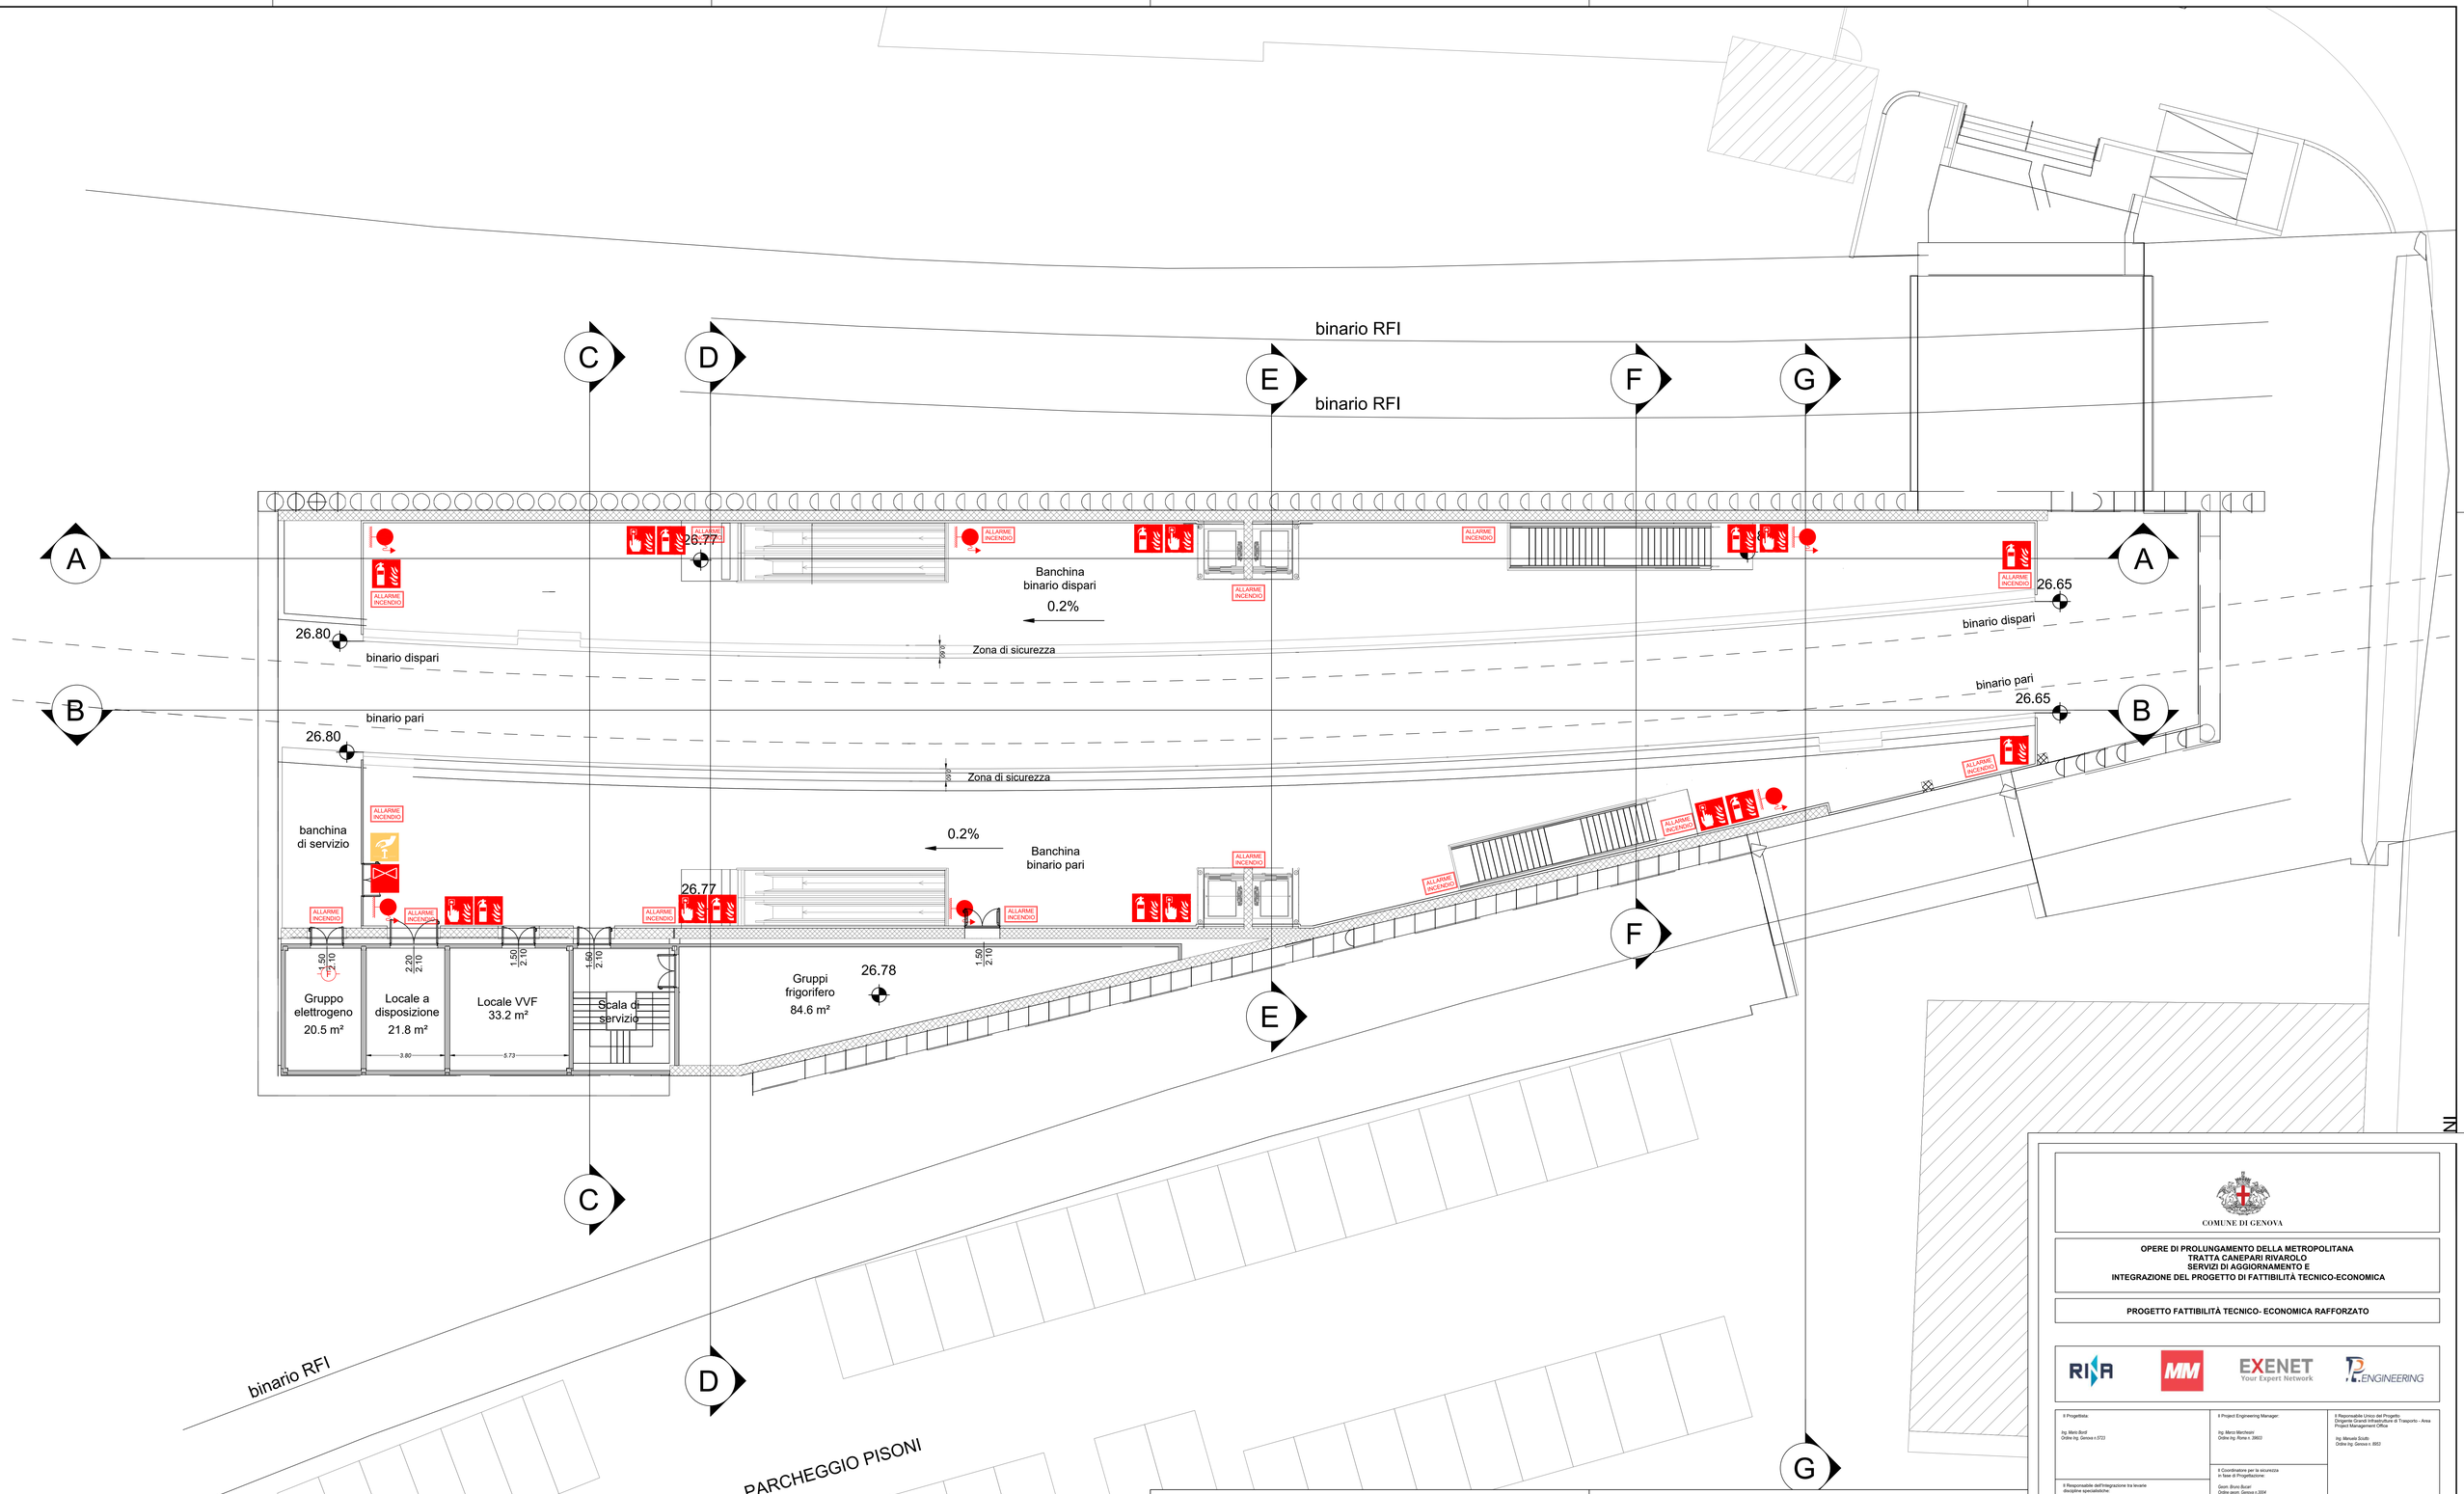

LEGENDA

- Pulsante di allarme manuale
- Pulsante di sgancio energia elettrica
- Estintore portatile a polvere
- Attacco mandata motopompa VV.F.
- Estintore portatile a CO_2
- Idrante a muro DN45
- INCENDIO — Targa ottico acustica
- Idrante a colonna DN100
- CENTRALE — Centrale di controllo IRAI
- Rilevatore puntiforme di fumo

NOTE

1. l'indicazione di un locale protetto con rilevatori puntiformi di fumo si estende alla protezione di controsoffitti, falsi pavimenti e canalizzazione, ove presenti, nei medesimi locali. La simbologia indica che il locale è protetto con il suddetto sistema, e non rappresenta l'effettivo posizionamento dei rilevatori, che sarà definito negli specifici elaborati di progetto in accordo ai criteri di cui alla UNI 9795
2. pulsanti allarme manuale distanza massima raggiungimento 15 metri rischio elevato UNI 9795
3. l'indicazione di

COMUNE DI GENOVA

OPERE DI PROLUNGAMENTO DELLA METROPOLITANA
TRATTA CANEPARI RIVAROLO
SERVIZI DI AGGIORNAMENTO E
INTEGRAZIONE DEL PROGETTO DI FATTIBILITÀ TECNICO-ECONOMICA

PROGETTO FATTIBILITÀ TECNICO- ECONOMICA RAFFORZATO

RINA · MM · EXENET Your Expert Network · P.ENGINEERING

Il Progettista:
Ing. Mario Bordi
Ordine Ing. Genova n.5723

Il Responsabile dell'integrazione tra le varie discipline specialistiche:
Ing. Mario Bordi
Ordine Ing. Genova n.5723

Il Project Engineering Manager:
Ing. Marco Marchesini
Ordine Ing. Roma n. 39602

Il Coordinatore per la sicurezza in fase di Progettazione:
Geom. Bruno Buzzari
Ordine geom. Genova n.3004

Il Geologo:
Dott. Geol. Roberto Pedrow
Ordine Geologi della Liguria n 182

Il Responsabile Unico del Progetto
Dirigente Grandi Infrastrutture di Trasporto - Area Project Management Office
Ing. Manuela Scotto
Ordine Ing. Genova n. 8953

PLANIMETRIA IMPIANTI DI PROTEZIONE ATTIVA E PRESIDI ANTINCENDIO LIVELLO BANCHINE

CODICE PROGETTO (PROGETTO / LIV. PROG. / ANNO)	NOME FILE (CODICE ELAB.)	REVISIONE	SCALA:
P0044365 P 25	PP EGPI GEN D 003	1	1:100

REV.	DESCRIZIONE	DATA	REDATTO	VERIFICATO	APPROVATO
1	AGGIORNAMENTO	15/05/2025	CECCHERINI	MARCHESINI	BORDI
0	EMISSIONE	20/03/2025	MARCHESINI	CECCHERINI	BORDI