




SEZIONE TIPO IN RILEVATO TRA MURI
SCALA 1:50

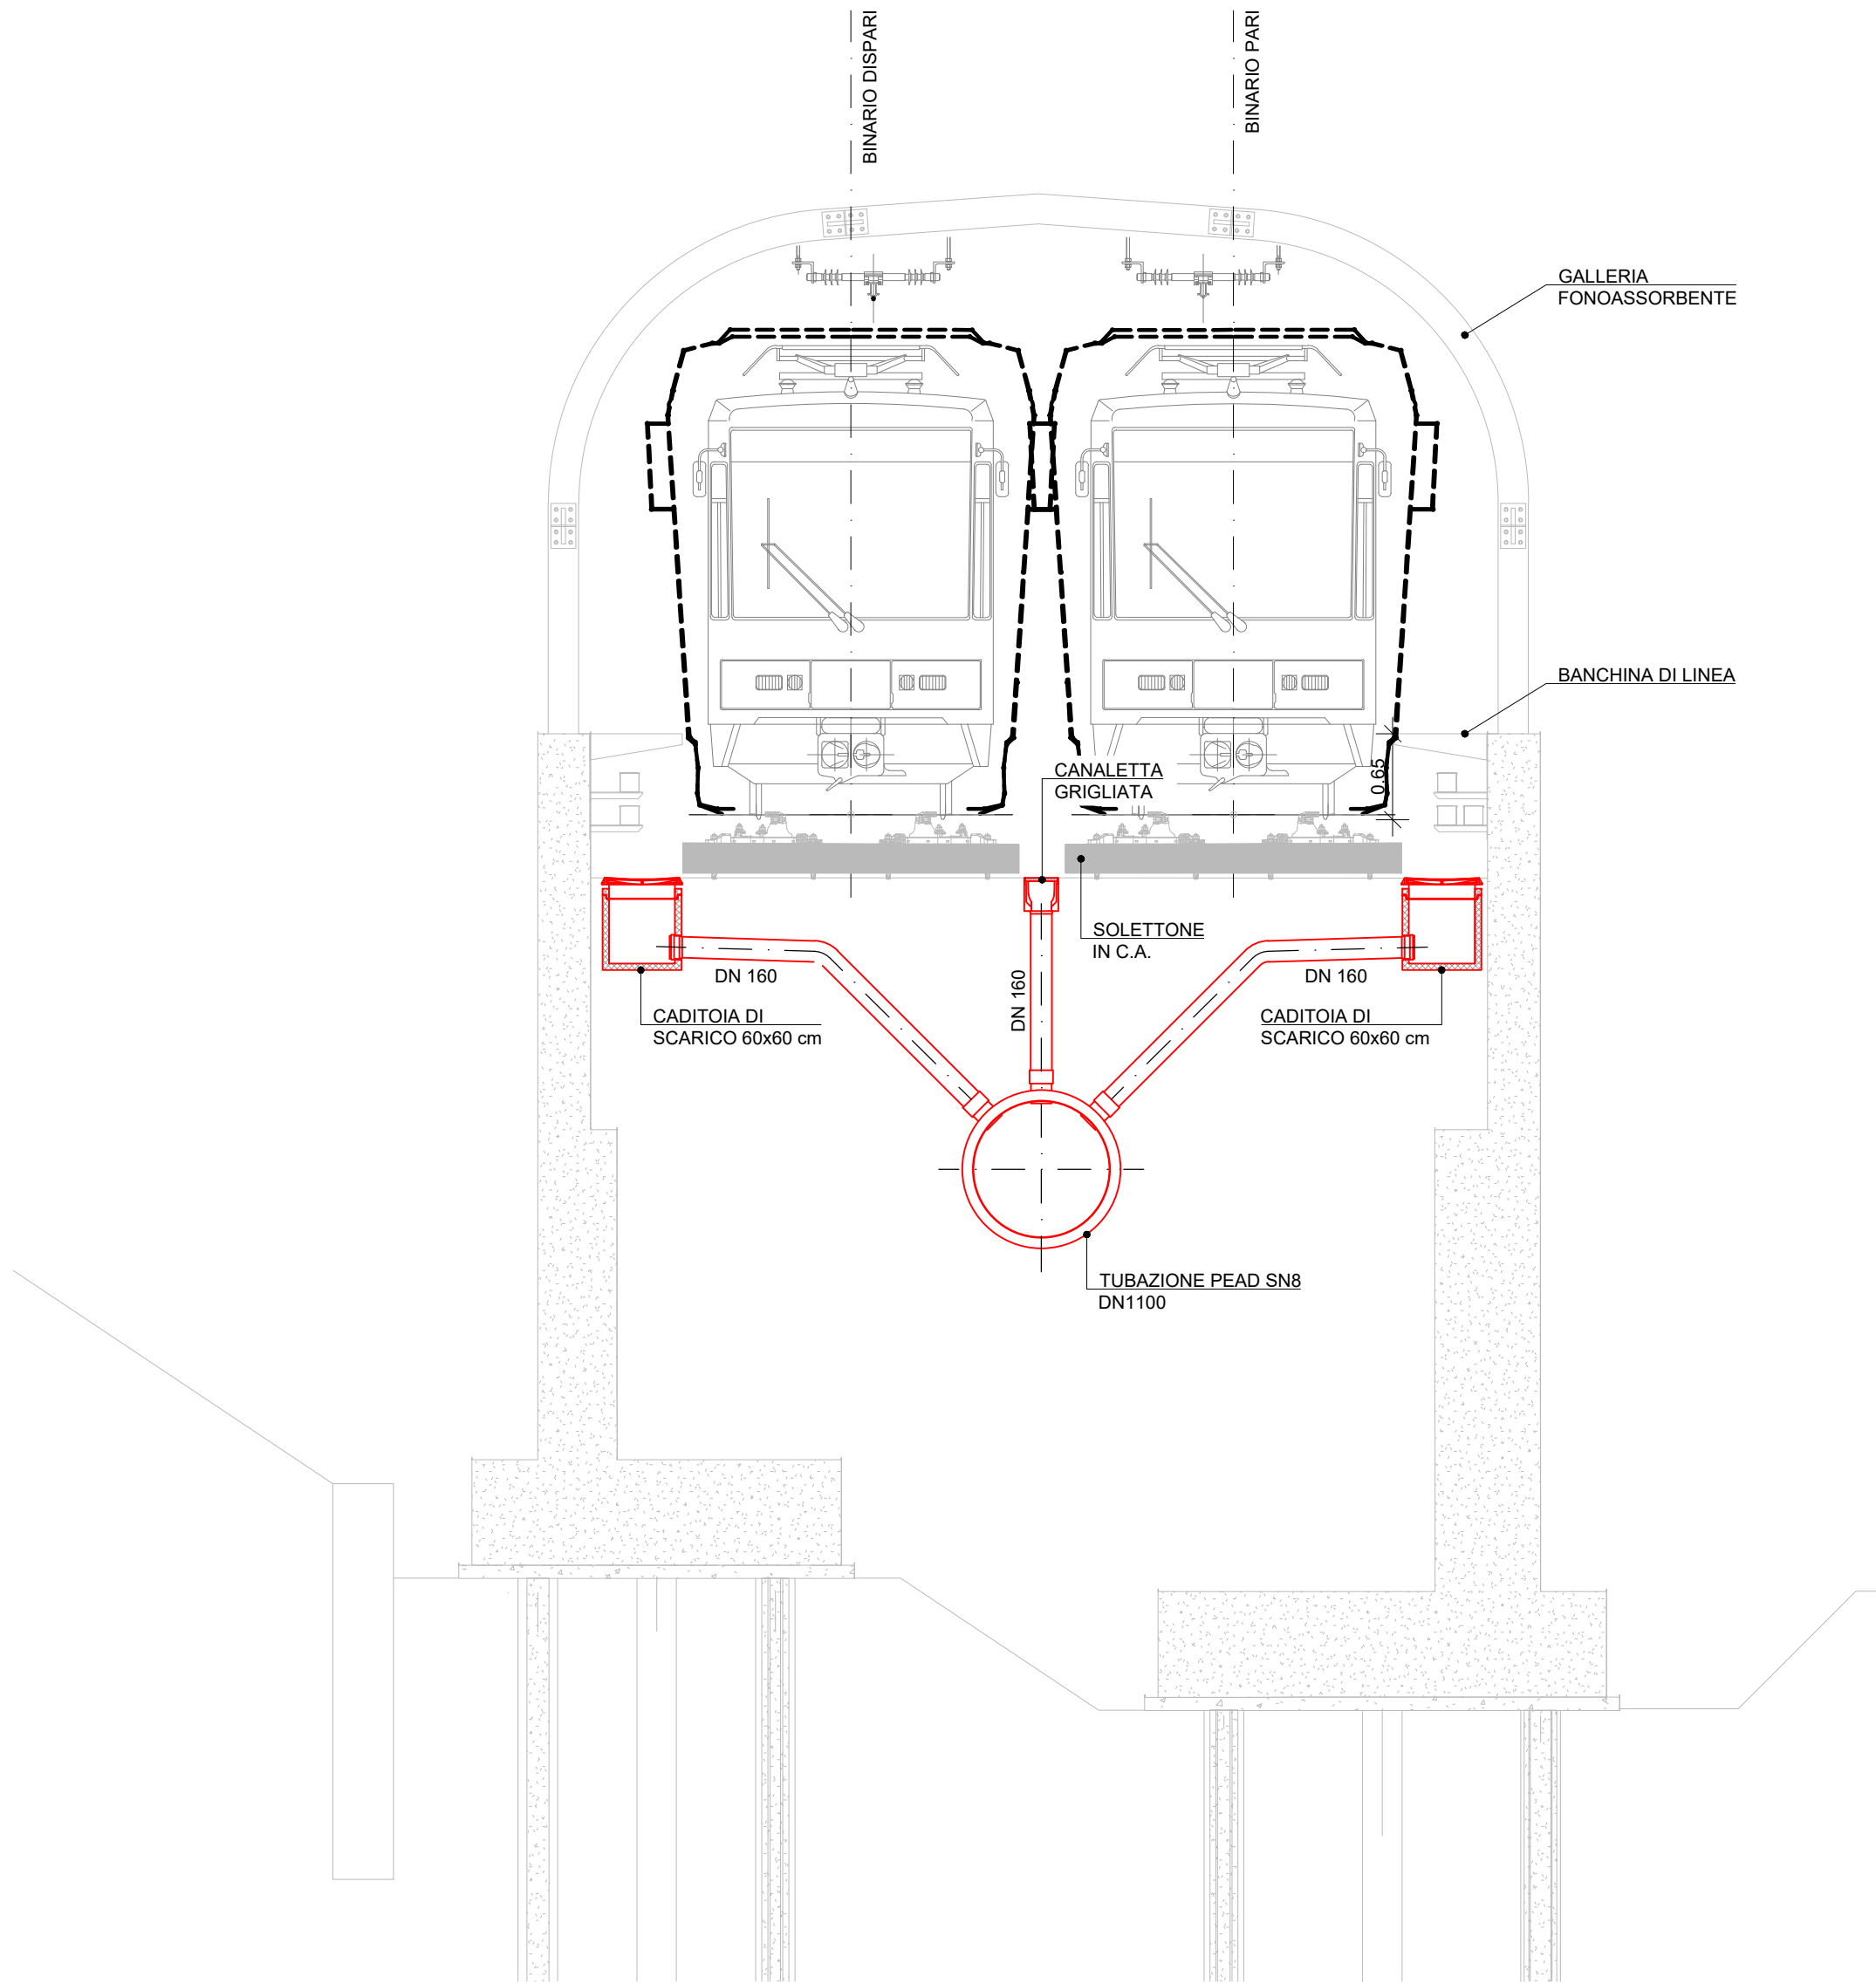


DRENAGGIO SU TUBAZIONE DN1100
SCALA 1:50

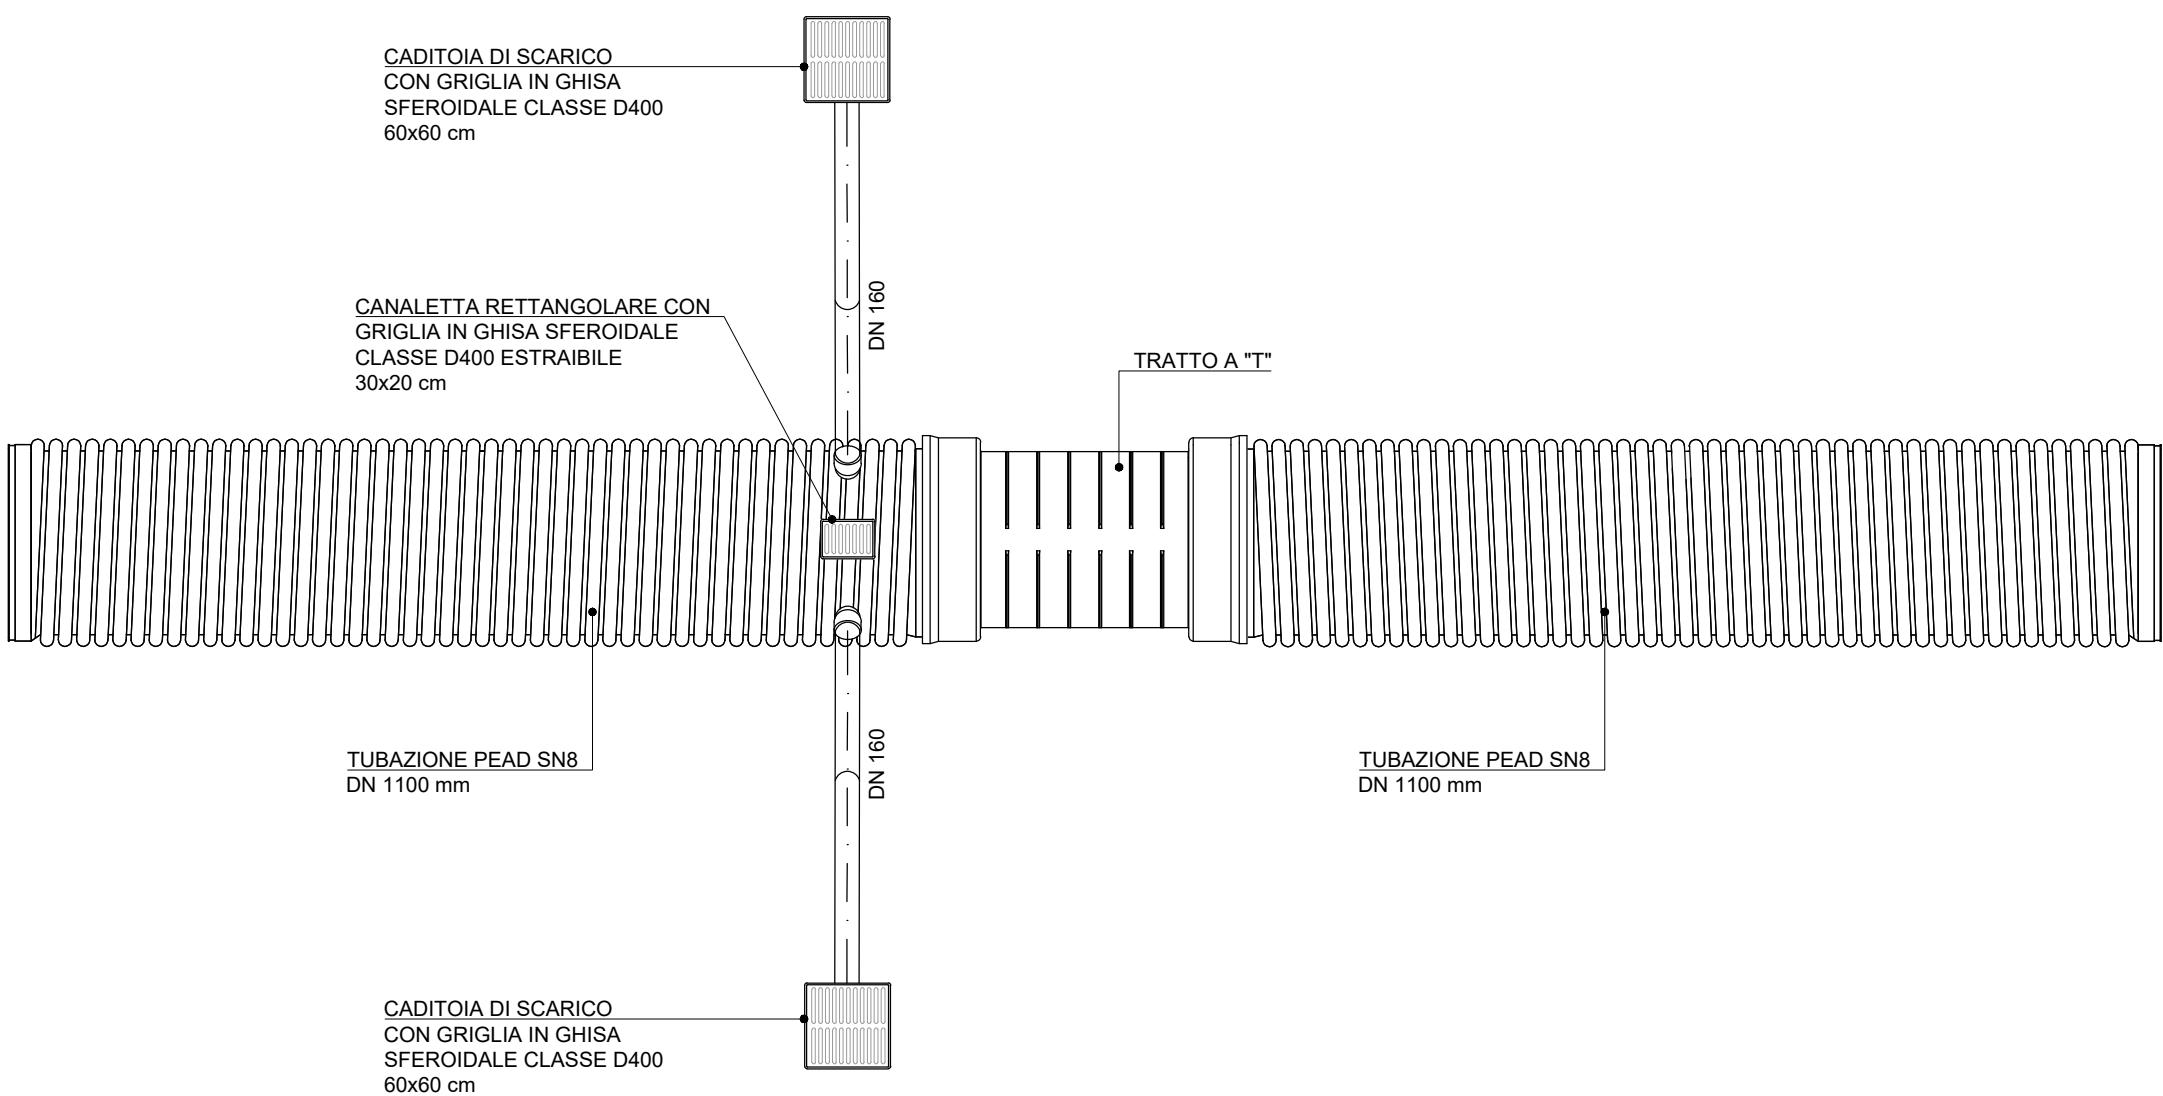


SEZIONE TIPO PISONI
SCALA 1:50

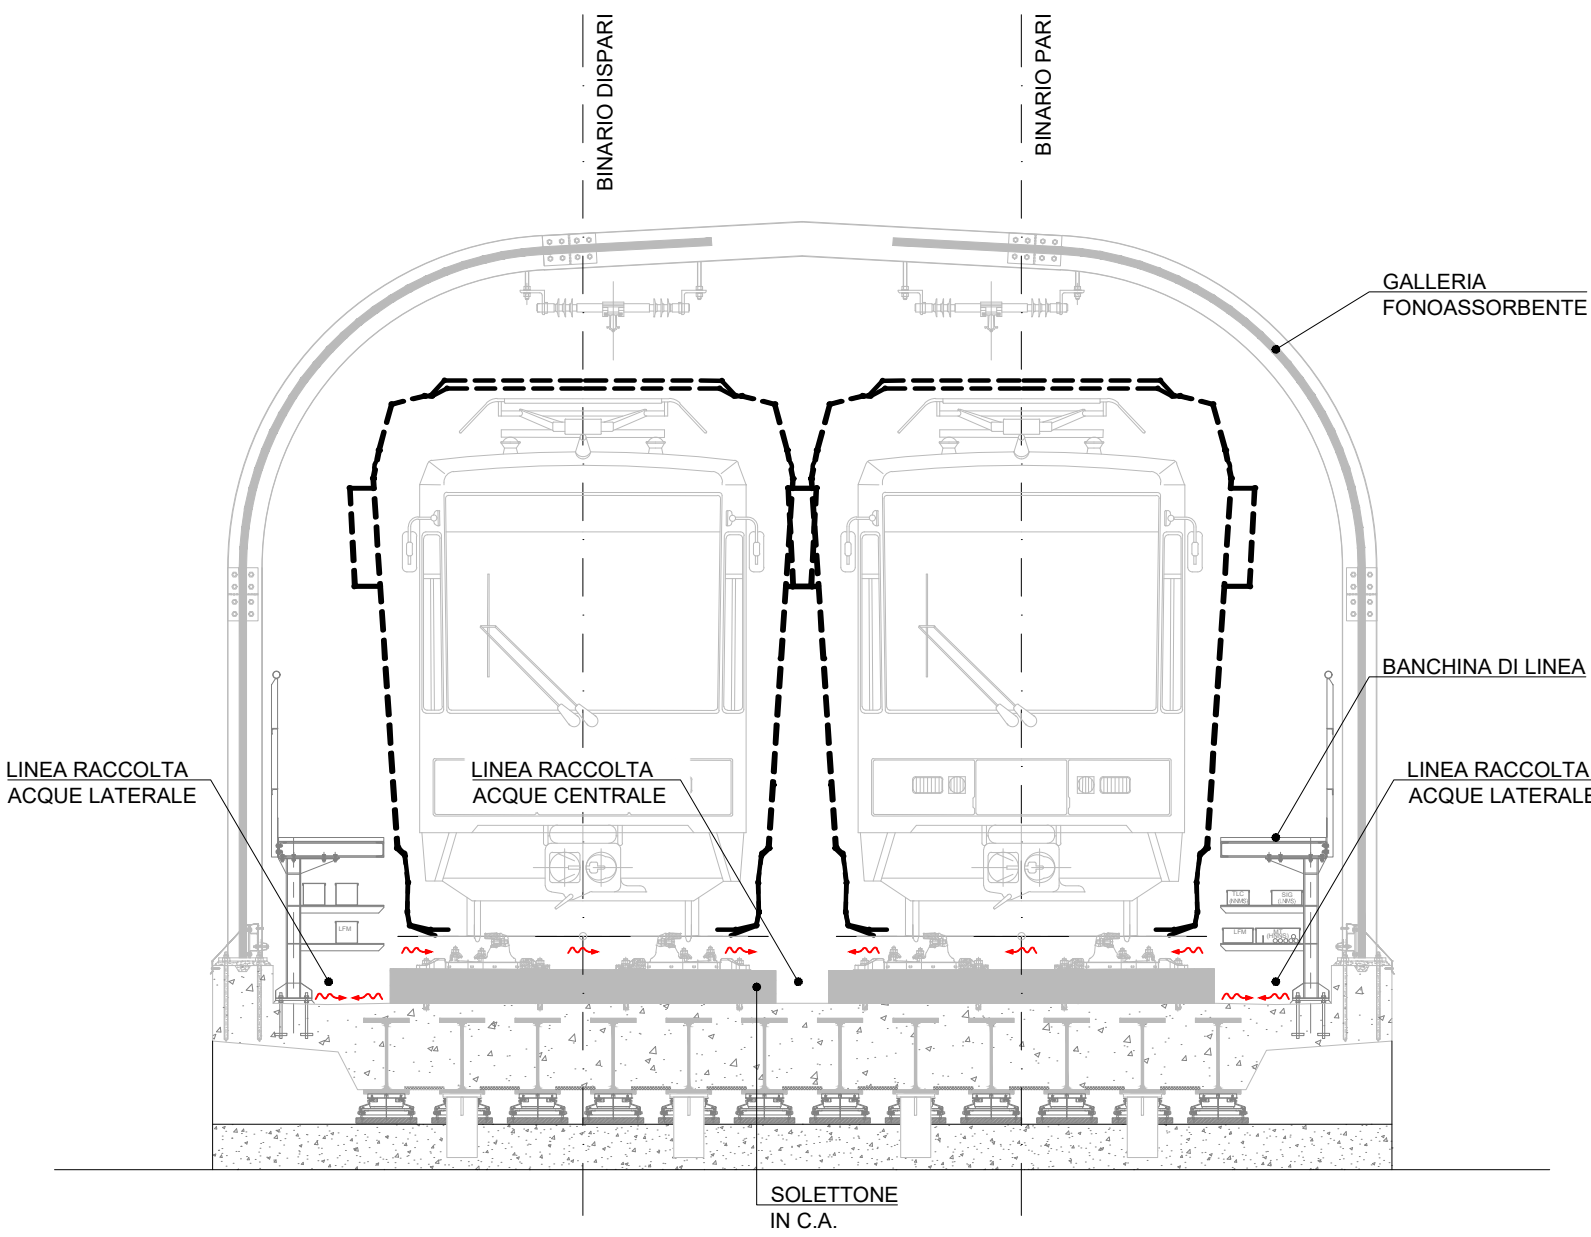

CADITOIA DI SCARICO
SCALA 1:10

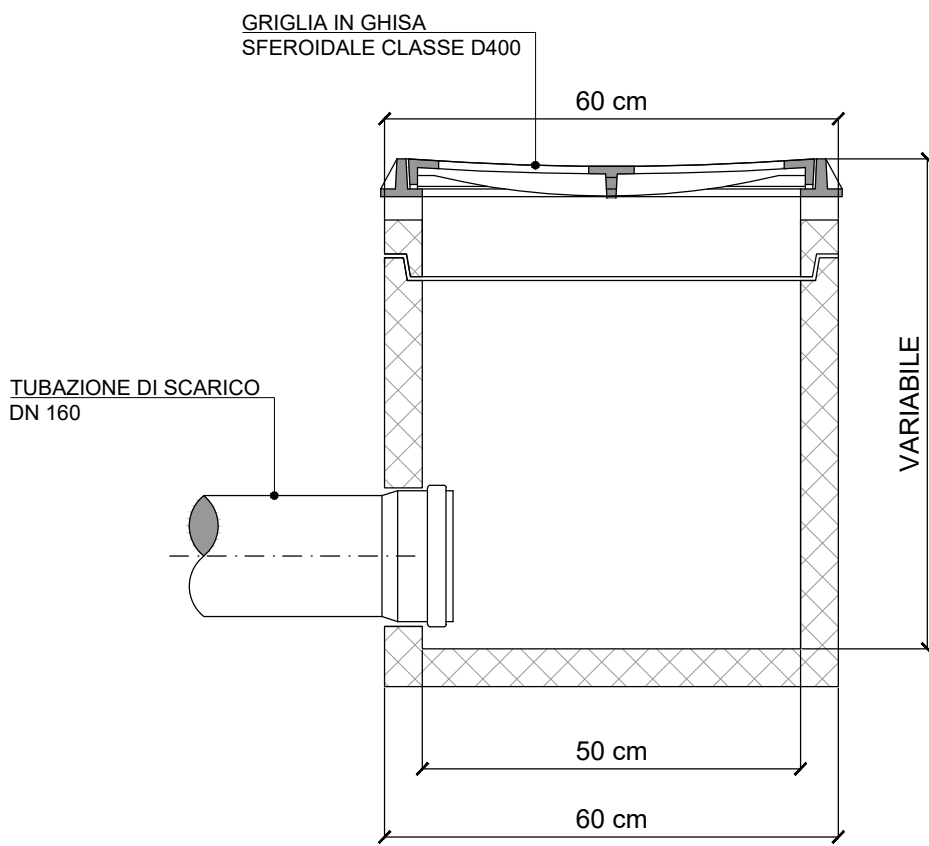

CANALETTA GRIGLIATA
SCALA 1:5

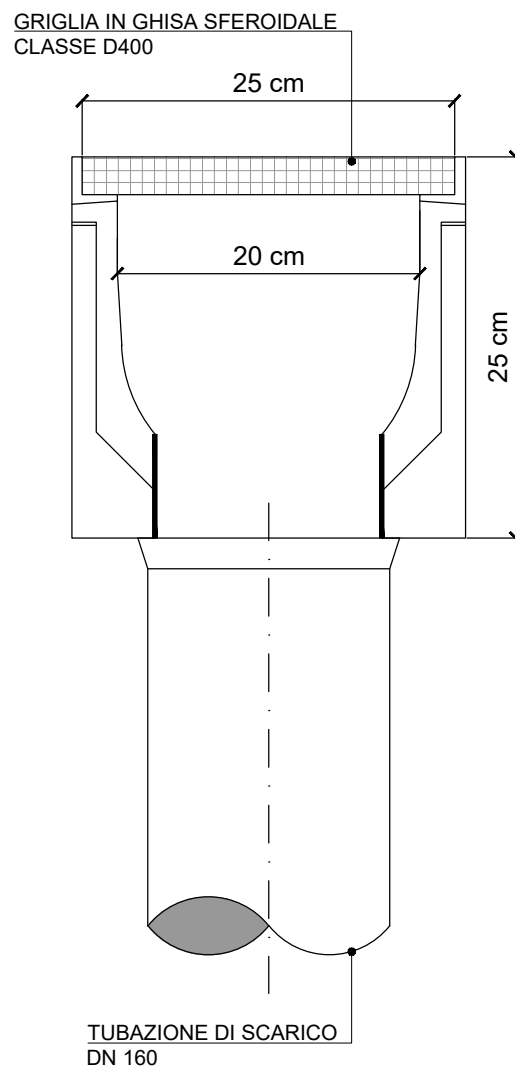

LEGENDA

SCOLO ACQUE

NOTE

1. L'ESATTA POSIZIONE PLANO-ALTIMETRICA DEI SOTTOSERVIZI ESISTENTI DOVRA' ESSERE VERIFICATA NELLA SUCCESSIVA FASE DI PROGETTAZIONE A CUI SI RIMANDA PER LA SOLUZIONE DI EVENTUALI INTERFERENZE;
2. GLI SCARICHI DELLA RETE DI SMALTIMENTO ACQUE METEORICHE A PROGETTO ANDRANNO VERIFICATI NELLA SUCCESSIVA FASE DI PROGETTAZIONE;
3. LE TUBAZIONI DOVRANNO ESSERE POSATE CON RICOPRIMENTO MINIMO PARI A 80 cm. NEI TRATTI NEI QUALI TALE RICOPRIMENTO NON PUO' ESSERE GARANTITO PREVEDERE UN BAULETTO IN CLS A PROTEZIONE DELLA TUBAZIONE;
4. I MANUFATTI DI CORONAMENTO (CHIUSINI, GRIGLIE, ecc...) SONO IN GHISA SFEROIDALE E HANNO CLASSE DI CARICO D400;
5. LUNGO LA RETE DEVONO ESSERE PREVISTI POZZETTI DI ISPEZIONE A PASSO 50 m;
6. PER LA PLANIMETRIA DELLA RETE FARE RIFERIMENTO ALLA TAVOLA "P0_SIID_IDR_D_004_0"



COMUNE DI GENOVA

OPERE DI PROLUNGAMENTO DELLA METROPOLITANA
TRATTA CANEPARI RIVAROLO
SERVIZI DI AGGIORNAMENTO E
INTEGRAZIONE DEL PROGETTO DI FATTIBILITÀ TECNICO-ECONOMICA

PROGETTO FATTIBILITÀ TECNICO - ECONOMICA RAFFORZATO



Il Progettista: Ing. Mario Bortol Ordine Ing. Genova n. 5723	Il Project Engineering Manager: Ing. Marco Marchesini Ordine Ing. Roma n. 39503		Il Responsabile Unico del Progetto: Dirigente Grandi Infrastrutture di Trasporto - Area Project Management Office Ing. Manuela Saitto Ordine Ing. Genova n. 8953
	Il Coordinatore per la sicurezza in fase di Progettazione: Geom. Bruno Bucari Ordine geom. Genova n. 3004		
	Il Geologo: Dott. Geol. Roberto Pedone Ordine Geologi della Liguria n. 183		
Il Responsabile dell'integrazione tra le varie discipline specialistiche: Ing. Mario Bortol Ordine Ing. Genova n. 5723			

STUDI E INDAGINI
IDROLOGIA E IDRAULICA

Rete di raccolta acque meteoriche - Sezioni e Dettagli

CODICE PROGETTO P0044365		NOME FILE P0_SIID_IDR_D_005_0		REVISIONE	SCALA:
PROGETTO	LIV. PROG.	ANNO	CODICE ELAB.	0	VARIE
2					
1					
0	PRIMA EMISSIONE	01/04/2025	BALLARINO/CANEPARI	M. MARCHESINI	M. BORDI
REV.	DESCRIZIONE	DATA	REDATTO	VERIFICATO	APPROVATO